## Particolari costruttivi
Scala 1:20
Sezione B-B




## Particolari costruttivi
Scala 1:20
Sezione A-A




## Particolari costruttivi
Scala 1:20
Sezione C-C

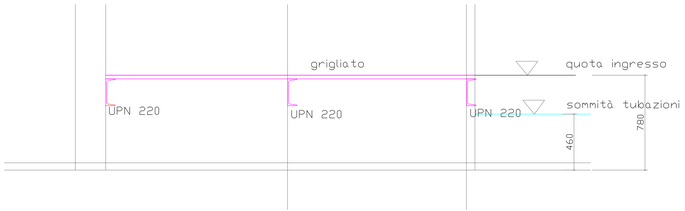


## Particolari costruttivi
Scala 1:20
Sezione D-D




## Particolari costruttivi
Scala 1:20
Piazzola e scala

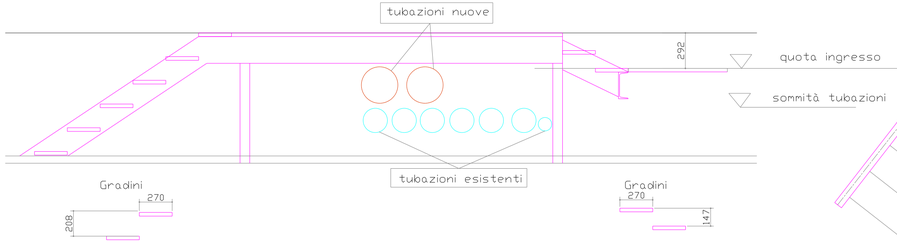


## Particolari costruttivi
Scala 1:1
Grigliato

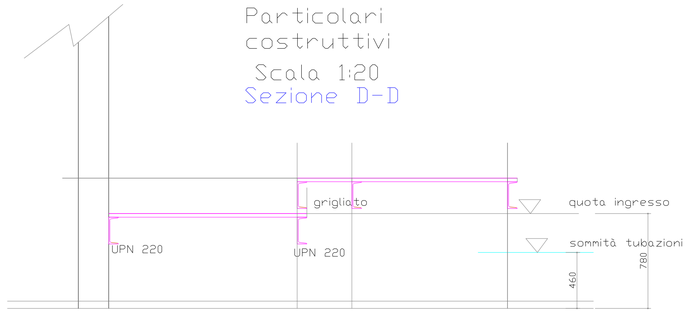


## Particolari costruttivi
Scala 1:20
Sostegni tubazioni




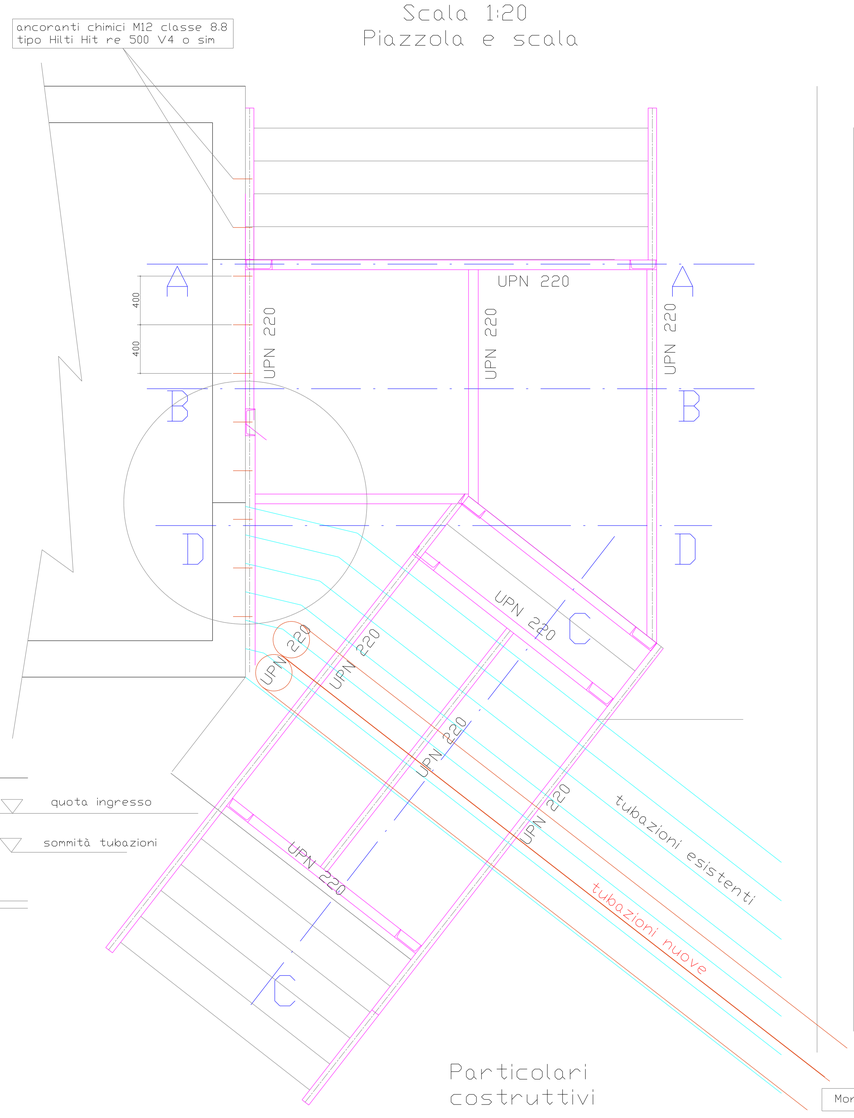


INTERASSE 200 CM
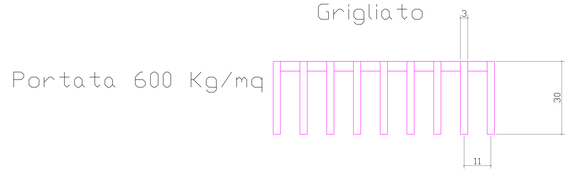
## Particolari costruttivi
Scala 1:5
Parapetto

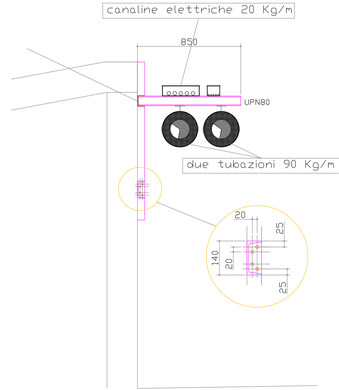


COESIONE ITALIA 21-27 · Cofinanziato dall'Unione europea
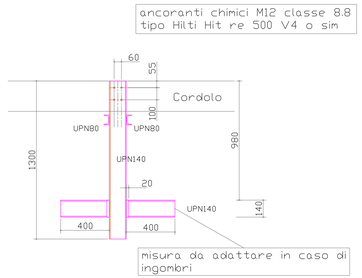
# PR FESR 2021-2027
Obiettivo Specifico 2.1 - "Promuovere l'efficienza energetica e ridurre le emissioni di gas a effetto serra"
Azione 2.1.1 - "Efficienza energetica edifici pubblici (non residenziali)"

## COMUNE DI PADOVA
Settore Lavori Pubblici
Via N.Tommaseo n. 60 - Padova

## PROGETTO ESECUTIVO

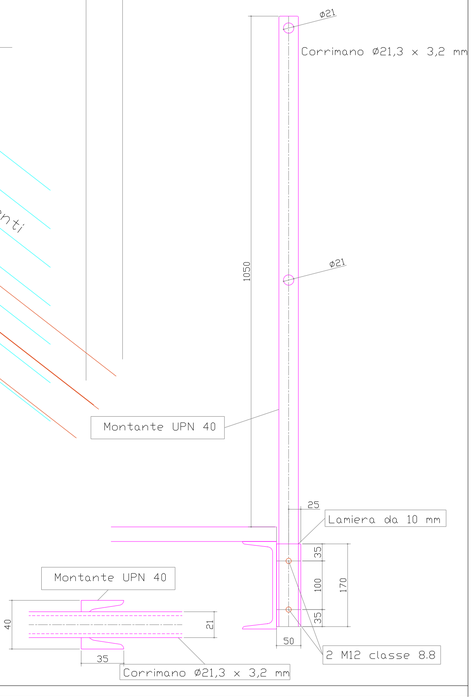PAESC - AZIONE "Una città più efficiente/4"

Efficientamento energetico degli impianti termici del Centro Culturale "San Gaetano"

| N° Progetto<br>Nome file<br>APPR_14_ESE_PSDP_San_Gaetano<br>Data<br>**Settembre 2025** | CUP<br>**H94H24000010006**<br>LLPP<br>EDP 2024/051 | Elaborato<br>**24**<br>**Opere edili strutturali particolari posa** | |
|---|---|---|---|
| Progettisti | Progettisti | Rup | Capo Settore |
| HSE - Hera Servizi Energetici S.p.a. Via del Colombo, 60 - 47521 Cesena (FC) T. 0542/093000 - F. 0547/25 E. heraservizienergici@pec.it | HSE - HERA SERVIZI ENERGETICI S.p.A. | Arch. Domenico Lo Bosco | Dott. Danilo Guarti |

Firmato digitalmente da:
Davanzo Massimo
Data: 14/11/2025 17:12:47