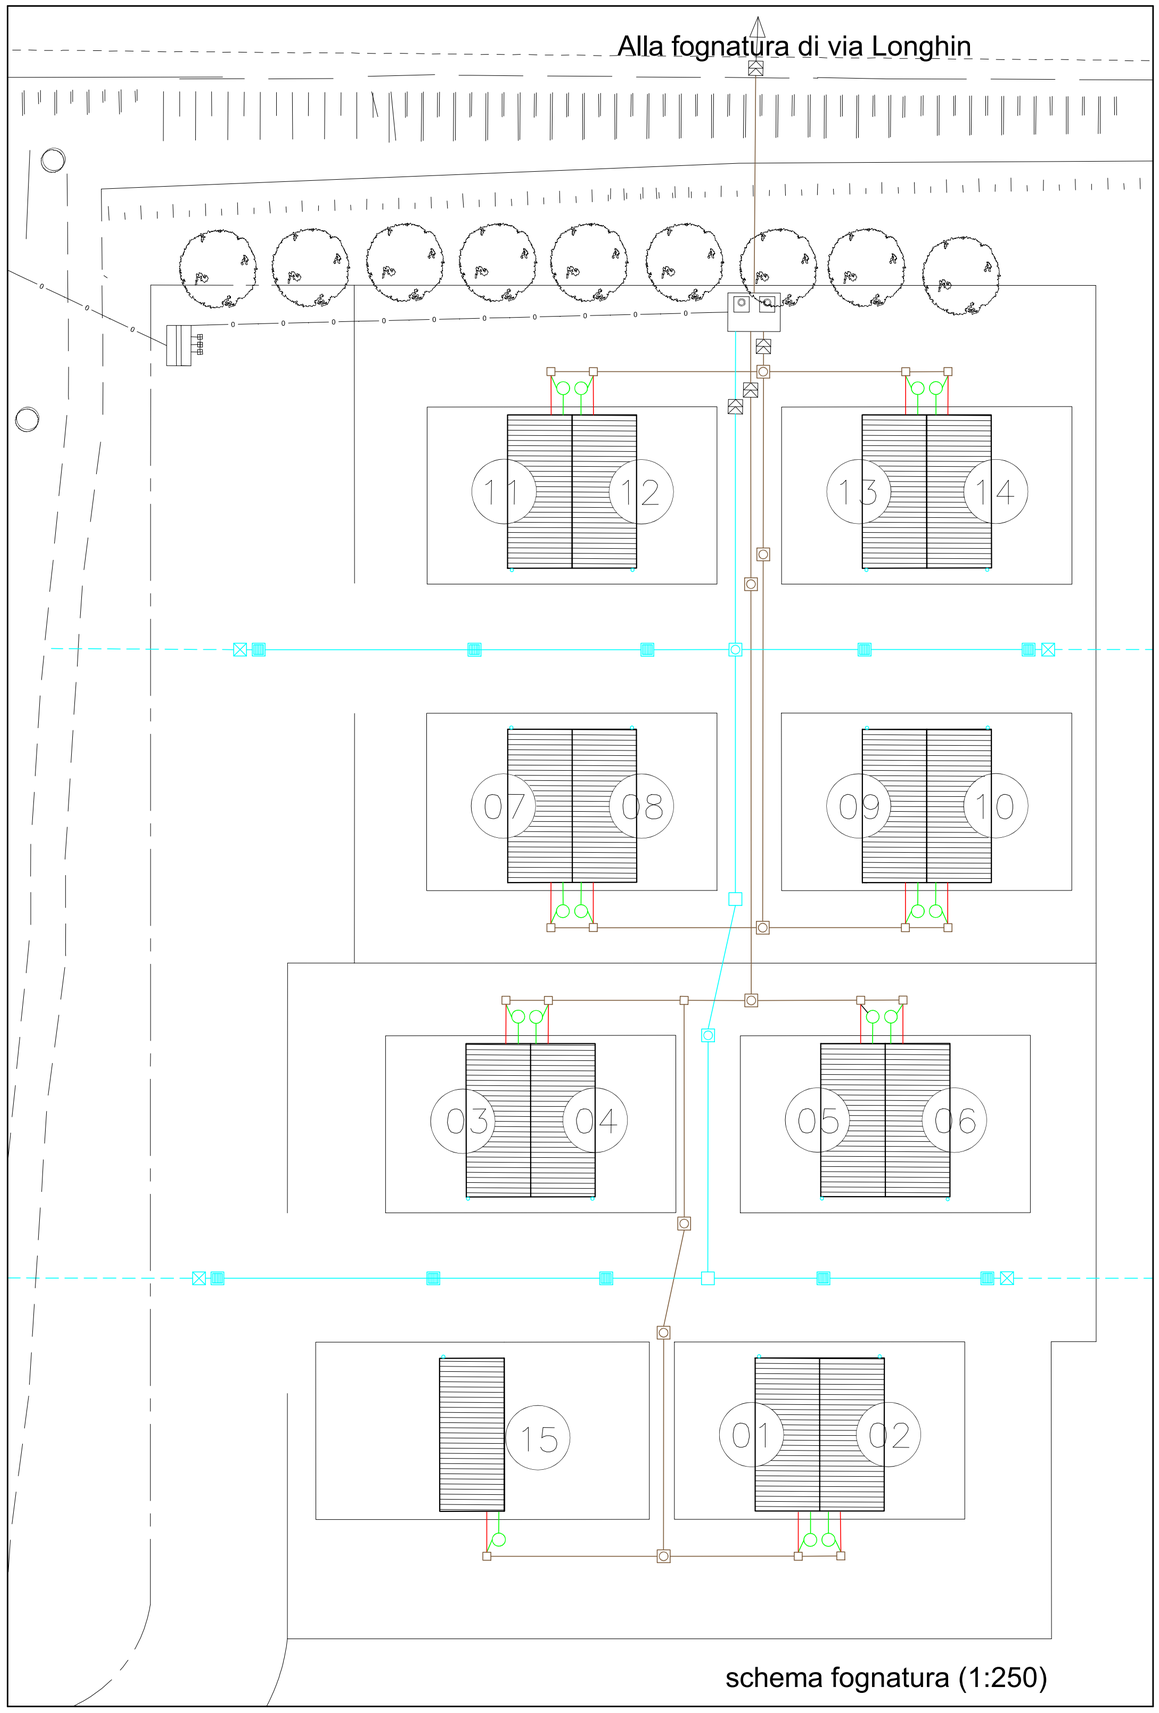

schema fognatura (1:250)

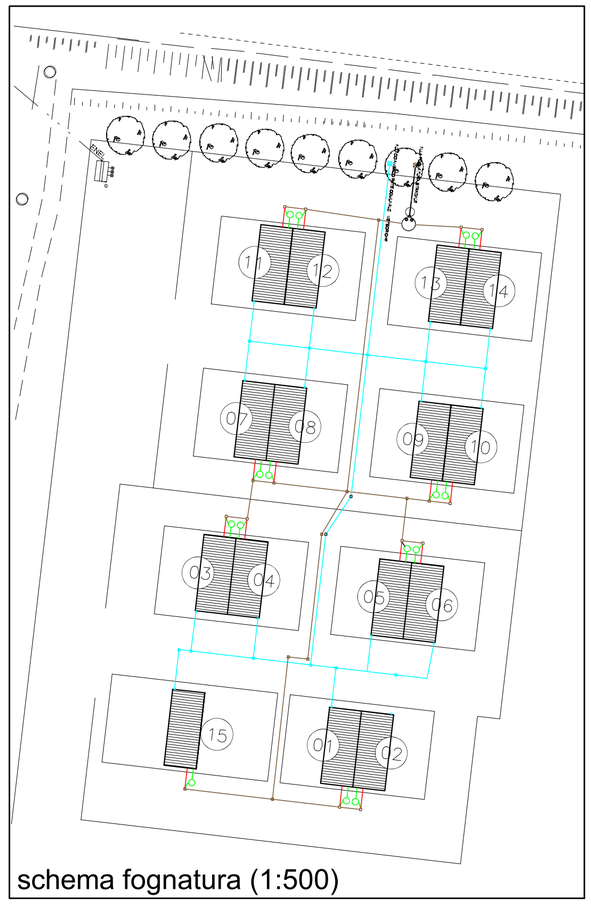

schema fognatura (1:500)

Stato di fatto

Legenda simboli grafici fognature	
Condensagrassi diam. 80 cm	Tubazione PVC diam. 160 acque bionde+nere
	Tubazione PVC diam. 140 acque nere
Pozzetto di raccordo 40x40x40	Tubazione PVC diam. 100 acque bionde
Pozzetto con caditoia 30x30x30	Tubazione PVC diam. 125 acque meteoriche

Stato di progetto

Legenda simboli grafici fognature	
	Tubazione PVC diam. 200 rete acque reflue
	Tubazione PVC diam. 125 acque nere
	Tubazione PVC diam. 110 acque bionde
	Tubazione PVC diam. 200 rete acque meteoriche
	Tubazione PVC diam. 160 scarichi emergenza acque meteoriche
	Condensagrassi diam. 80 cm
	Pozzetto di raccordo 40x40x40 acque reflue
	Pozzetto d'ispezione 40x40x40 acque reflue
	Pozzetto di raccordo 40x40x40 acque meteoriche
	Pozzetto sifonato 50x50x50 acque meteoriche
	Pozzetto con caditoia 40x40x40 acque meteoriche
	Pozzetto d'ispezione 40x40x40 acque meteoriche
	Pozzo di raccolta con pompe sommerse per imp. sollevamento
	Pozzetto 50x50x50 con valvola di non ritorno

LUCA MOSOLE
Comune di Padova
17.11.2025 10:17:40
GMT+00:00

COMUNE DI PADOVA

Settore Lavori Pubblici

Riqualificazione area di via Longhin

PROGETTO ESECUTIVO

IMPORTO COMPLESSIVO: € 200.000,00

N° Progetto LLPP EDP 2025/072 Nome file APPR_7_Tav_Grafica Data Ottobre 2025	CUP: CIG:	Elaborato A07 ELABORATO GRAFICO

Progettisti	Rup	Capo Settore
Geom. Sergio Bolgan	Arch. Luca Mosole	Dott. Danilo Guarti