

PIANO PRIMO

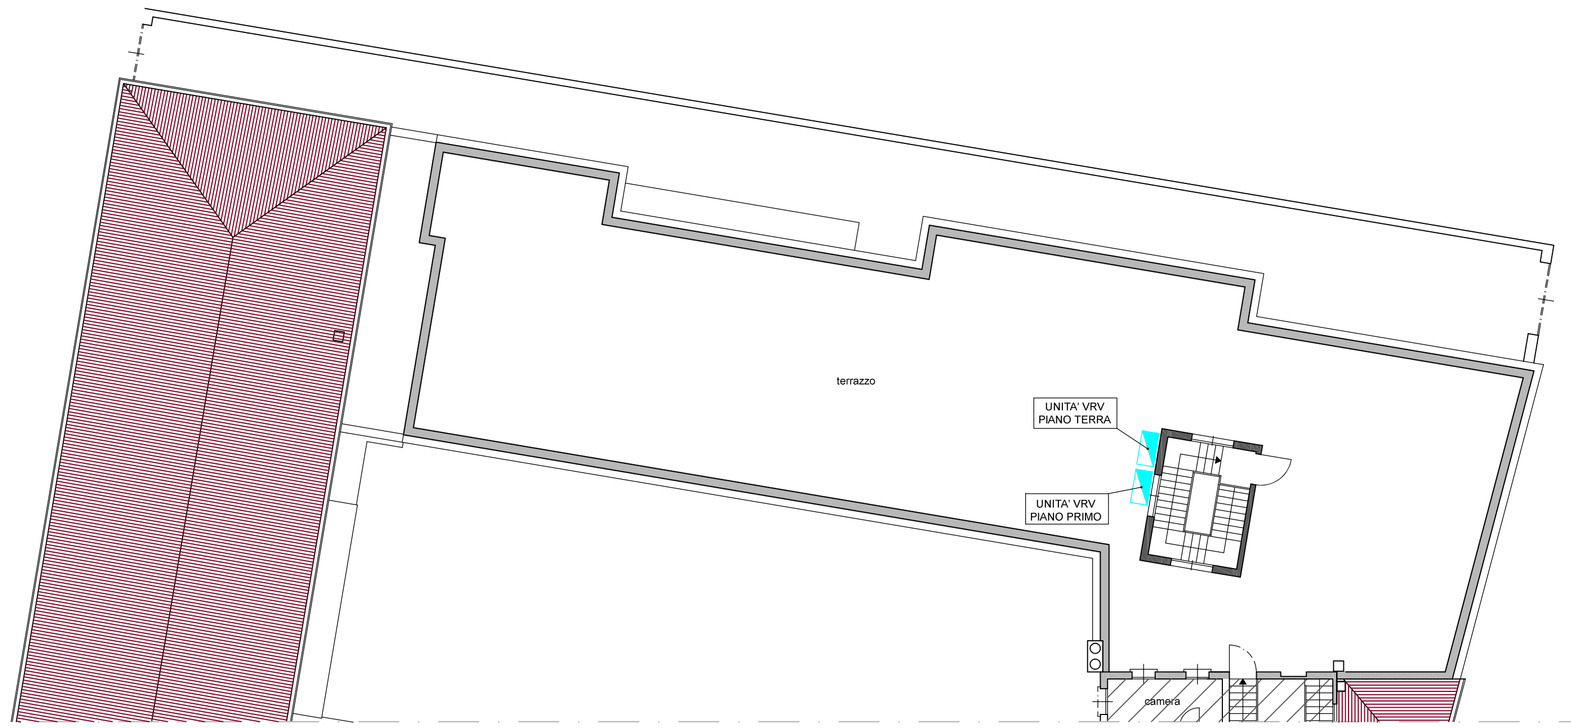

PIANO SECONDO



PIANO TERRA

LEGENDA

	TASTIERINO DI COMANDO LOCALE
	TOUCH PANNEL - MANANGER
	UNITA' VRV INTERNA A PARETE
	UNITA' VRV INTERNA A SOFFITTO
	UNITA' VRV ESTENA
	QUADRO GENERALE
	FARO DI PASSAGGIO IMPIANTI
	LOCALI NON OGGETTO DI INTEVENTO

COMUNE DI PADOVA
Settore Lavori Pubblici

DA LUOGO ABBANDONATO A LABORATORIO SOCIALE: L'EX OSTELLO DI PADOVA RINASCE PER LA COMUNITA'

PROGETTO ESECUTIVO

IMPORTO COMPLESSIVO: € 290.877,60

N° Progetto	CUP	Elaborato
LLPP EDP 2025/067	H97B25000030002	19
Data: Ottobre 2025		TAV. 5 PLANIMETRIA IMPIANTI MECCANICI

Progettisti	Rup	Capo Settore
geom. Mos? Ciatto geom. Giovanni Marchetti Ing. Simone Sarto per. ind. Davide Giraldin	arch. Luca mosole	dott. Danilo Guarti