VERBALE DELLA CONSULTA 3B
RIUNIONE DEL 3 MARZO 2026

La Consulta 3B si è riunita in seduta pubblica, in presenza, nella sala "Nilde Iotti" al piano primo del Centro Civico di via Prosdocimi n.2 a Padova, martedì sera 3 marzo 2026 alle ore 20.45.

Si procede alla verifica della presenza dei membri della Consulta:

	Presente	*Assente giustificato*	*Assente non giustificato*
Brahim Azakay	X		
Casetto Fabio – Presidente	X		
De Antoni Mattia		X	
Ferrari Giovanna		X	
La Caria Mariapaola – Vicepresidente	X		
Mazzucato Franco	X		
Moressa Iole	X		
Padrini Roberto	X		
Siciliano Giuseppe Maria		X	
Soncin Enrico	X		
Buso Daniele - Vicepresidente di minoranza		X	
Corbo Antonio		X	
Giacon Paolo	X		
Grigoletto Paolo		X	
Ravazzolo Alessandro		X	
Rizzato Andrea	X		


Il Presidente, verificato il raggiungimento del numero legale dei consultieri presenti, apre la seduta e chiede alla Vicepresidente Mariapaola La Caria – che accetta – la disponibilità alla stesura del verbale che sarà sintetico.

Il Presidente presenta il sommario dei punti all'ordine del giorno:

1. INCONTRO CON L'ASSESSORE ALLA MOBILITÀ E VIABILITÀ, ANDREA RAGONA, SU VIABILITÀ DI VIA CAVACIO-ONGARELLO E DEL QUARTIERE.
2. AMPLIAMENTO PARCO IRIS: STATO AVANZAMENTO LAVORI.
3. PROPOSTA UTILIZZO PUBBLICO AREA VERDE DI VIA NAZARETH.
4. NOTIZIE DAL TERRITORIO E PAROLA AI CITTADINI.
5. COMUNICAZIONI DELLA PRESIDENZA.

1. Incontro con l'Assessore alla Mobilità e Viabilità, Andrea Ragona, su viabilità di Via Cavacio-Ongarello e del Quartiere.

Il Presidente Casetto introduce la questione inerente alla proposta di nuova viabilità nell'area tra le vie Ongarello e Cavacio (a seguito dell'intervento urbanistico denominato A021 – *vedasi immagine qui sotto*), e passa la parola all'Assessore alla Mobilità e Viabilità, Andrea Ragona.

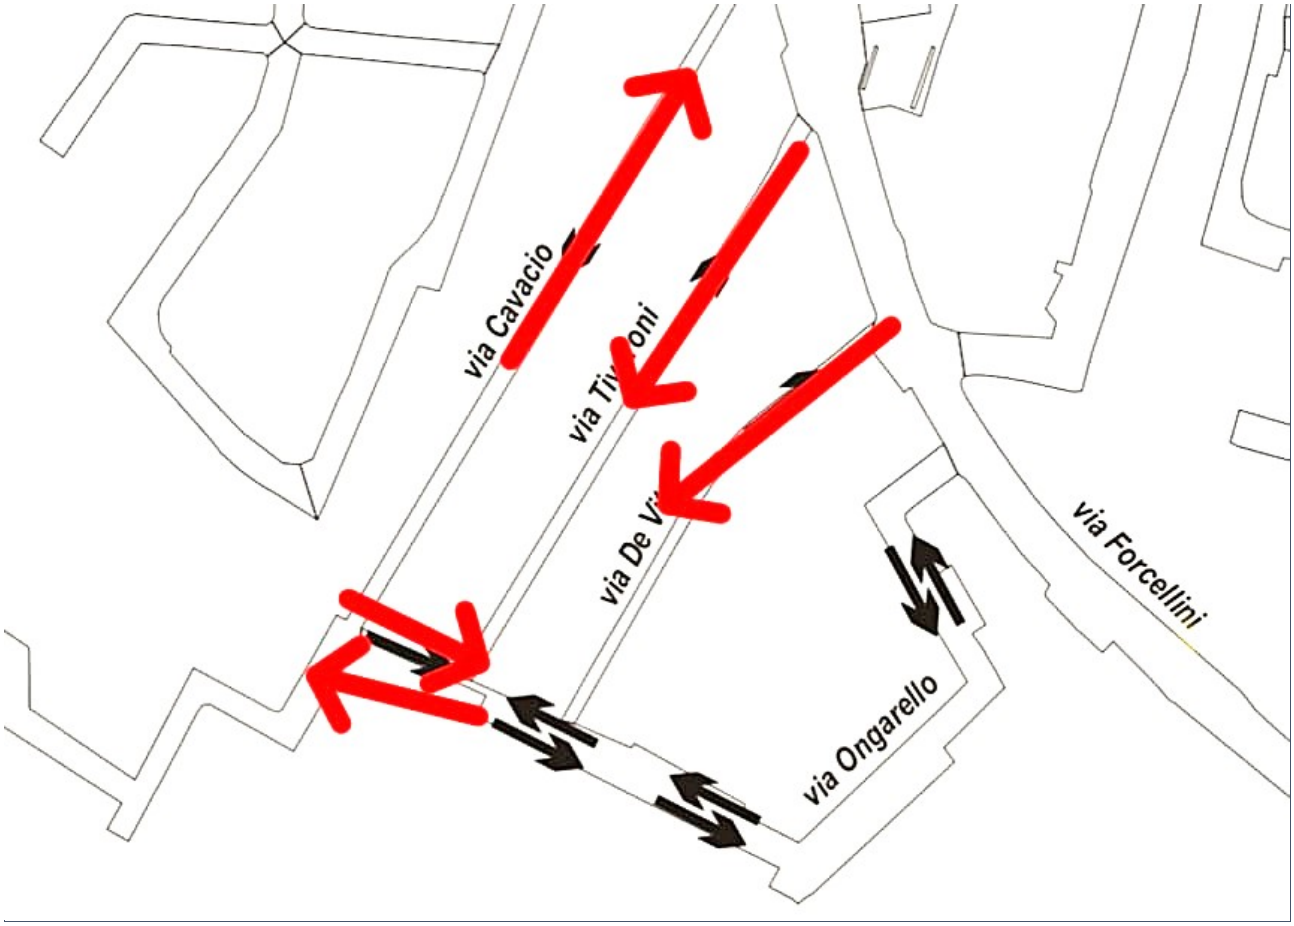

L'Assessore illustra come a livello metodologico vengono prese le decisioni sulle mobilità. Sulla base delle situazioni, una volta falle le verifiche opportune, il Settore Mobilità fa una proposta tecnica che poi viene sottoposta ai portatori di interesse per una valutazione e un confronto. Così è successo in questo caso. La proposta del Settore è stata proposta al Quartiere in modo da poter dare il proprio sentire e le proprie osservazioni. In questo modo, si vuole interloquire con i portatori di interesse e i cittadini fanno parte di questa categoria. In questo caso i residenti sono ancora più importanti perché queste strade intercettano in particolare un traffico di destinazione e non tanto di attraversamento. Il confronto tra Comune e residenti è necessario quindi per aggiungere la migliore soluzione possibile. Il Presidente Casetto fa presente che di solito ci vogliono 6 mesi per le valutazioni dei tecnici, c'è ancora qualche tempo per avere la conferma da parte del Comune di Padova e quindi eventualmente presentare qualche modifica rispetto alla proposta condivisa nella riunione del Tavolo territorio del 5 novembre 2025 già presentata al Comune.

Si apre la discussione:

Una cittadina chiede di riportare in Consulta ciò che è stato deciso nella riunione del 5 novembre in modo che anche chi non c'era possa sapere. Il Presidente Casetto rilegge il verbale della riunione.

Una cittadina spiega il problema di Via Tivaroni che è sempre stata a fondo chiuso, non è mai stata aperta. Ci vivono 14 bambini e questi bambini l'hanno sempre utilizzata come "ampliamento del proprio giardino". La cittadina chiede di avere sicurezze sul fatto che vi siano tutti i prerequisiti di sicurezza per l'apertura della strada e di avere l'ordinanza firmata per l'apertura. Inoltre, in un intervento successivo la cittadina specifica anche che le attuali aperture dei cancelli non permetterebbero oggi l'uscita verso via Forcellini.

Una cittadina che abita in Via Cavacio presagisce che in un prossimo futuro le vie Cavacio e Ongarello saranno utilizzate da "esterni" (es.: da chi abita a Terranegra) che devono prendere il Metronus e ciò porterà sicuramente ad un aggravio ulteriore di traffico.

Un cittadino domanda che vi sia solo l'ingresso da Via Ongarello e l'uscita in Via Cavacio visto che non ci sono le condizioni di creare la rotatoria proposta.

L'Assessore risponde ai diversi interventi assicurando che effettuare fare dai geometri dei rilievi più approfonditi in relazione ad alcune problematiche come quelle di Via Tivaroni.


Il consultiere Andrea Rizzato ringrazia l'Assessore per l'attenzione alla questione e pone ulteriore attenzione al futuro, ovvero alla questione del Metrobus. Pone, inoltre, una questione sull'uscita da Via Cavacio che ad oggi è ancora più difficoltosa perché ci sono 5 cassonetti dell'immondizia.

L'Assessore risponde al consultiere Rizzato, ed ai cittadini, che per quanto riguarda il traffico relativo alla fermata del SIR3 si può porre il tema di riservare dei parcheggi ai residenti, così come si sta facendo in altri luoghi della città.

Il consultiere Pedrini richiede di istituire il limite al 15 Km/h nella via Cavacio per differenziarla da Via Forcellini, dove c'è già il limite a 30 km/h. L'Assessore risponde che al di là del cartello del limite il tema vero è che le persone devono decidere di andare piano in auto.

2. Ampliamento Parco Iris: stato avanzamento lavori.

Il Presidente Fabio Casetto riferisce che lo scorso lunedì 23 febbraio 2026 è stato effettuato un sopralluogo tecnico sul Primo Stralcio dell'ampliamento del Parco Iris: insieme al Presidente della Consulta 4A, Alessandro Balzan, abbiamo incontrato gli Assessori al Verde e all'Ambiente e i tecnici comunali per verificare lo stato di avanzamento dei lavori e definire gli ultimi dettagli operativi.
Sono iniziate le piantumazioni e sta per essere installato l'impianto di irrigazione. Dopo di ciò, verrà normalizzata la superficie. Parallelamente, si sta realizzando la nuova struttura ecosostenibile che diverrà un nuovo importante punto di ristoro, per il quale si sta iniziando a comporre il bando per l'assegnazione del gestore.
Il Primo Stralcio, attualmente in corso di realizzazione, ha un valore complessivo di 2 milioni di euro finanziati con fondi PNRR e interessa una superficie di 97.179 mq; si tratta della porzione più consistente dell'intervento e consentirà di rendere fruibile alla cittadinanza, entro il mese di settembre 2026, una nuova e significativa area del parco.

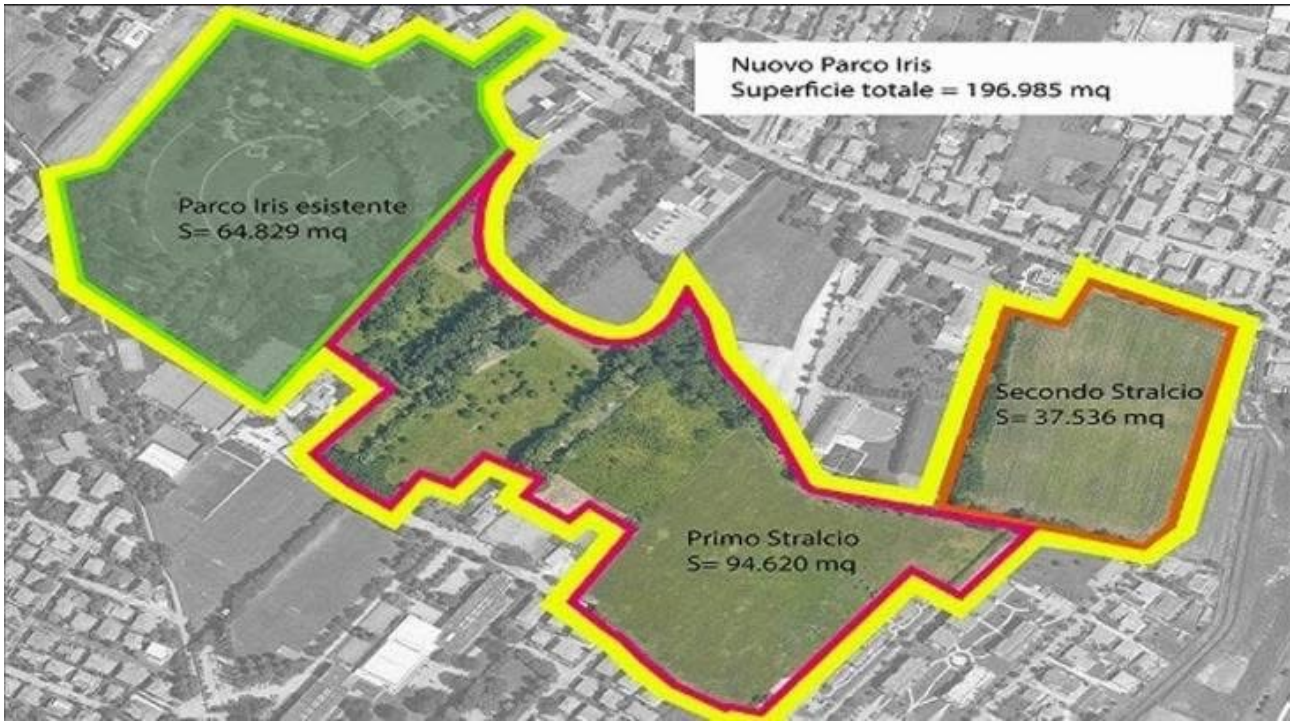

Per quanto concerne il Secondo Stralcio, invece, è notizia di questi giorni che la Regione Veneto (ovvero la nuova Giunta appena insediatasi) ha cancellato risorse europee già assegnate ai Comuni e già inserite nei bilanci per il Secondo Stralcio di ampliamento del Parco Iris. Una scelta – secondo il Presidente Casetto – scellerata, che mette a rischio un'opera strategica per il verde, la salute e la qualità della vita a Padova.
Si tratta di un'area di 37.536 metri quadrati, inizialmente previsto con finanziamento PR-FESR per un importo di 1.344.592,53 euro, cui si sarebbe aggiunta una compartecipazione comunale pari a 149.354,77 euro. È stato evidenziato come, a seguito dei tagli ai finanziamenti PR-FESR da parte della Regione, stimati dagli uffici intorno al 42%, si renda necessario reperire risorse alternative per garantire il completamento dell'intervento. È stato ribadito l'impegno dell'Amministrazione Comunale a portare a termine integralmente l'ampliamento del Parco Iris, assicurando la realizzazione anche del secondo stralcio nonostante la riduzione del contributo regionale. Da poinla parola all'Assessore Ragona per ulteriori specifiche:

L'Assessore Ragona precisa che il Parco nasce per evitare che vi siano delle costruzioni che dovevano nascere in passato.
Oggi è in corso la realizzazione del Primo Stralcio che finirà nei prossimi mesi ma, prima di aprirlo, si dovranno mettere a dimora l'erba, gli alberi e gli arbusti. Ci sarà una parte di forestazione con alberi consistenti. Dovrebbe esserci un percorso vita. Si stanno, inoltre, verificando fonti finanziarie alternative per chiudere anche il Secondo Stralcio e chiudere il collegamento con l'argine.
Si specifica, inoltre, che in Consiglio Comunale sarà presto presentato il "Piano delle Acque" per realizzare una serie di interventi prioritari e per rafforzare la possibilità che ha il Consorzio di intervenire nei confronti dei privati che dovrebbero garantire la pulizia dei fossi da loro posseduti.

Si apre la discussione:

Un cittadino specifica che un percorso podistico sul perimetro permetterebbe maggiore sicurezza. Inoltre, chiede la ciclopedonale su via Canestrini si colleghi all'argine.
Per ciò che riguarda il traffico automobilistico, si chiede il doppio senso di Via Gerardo.

Un cittadino chiede la possibilità di installare nel Parco di una piastra di skateboard (come quella di via Plesbiscito) per i ragazzi adolescenti.

Una cittadina pone nuovamente il tema della mobilità in Quartiere e chiede maggiori informazioni sul percorso della Linea U6 e sul possibile recupero della linea U15 che è stata prima sospesa e poi eliminata ed ha lasciato senza autobus la parte di Quartiere vicino alla Stanga. Ad oggi, il bus 6 copre Camin e San Gregorio e finisce in Piazza Mazzini.

Il consultiere Paolo Giacon propone di ripristinare le tabelle di Busitalia con gli orari per gli anziani.

L'Assessore risponde ai diversi interventi:
1. Sul bus 15 informa che dai dati ricevuti il nuovo percorso della U6 sembrano soddisfare i cittadini perché più veloce soprattutto in ritorno.
2. Sul tema delle tabelle chiede di ricevere le indicazioni sulle fermate che ancora non le hanno.

Sul tema della ciclo-pedonale risponde poi il Presidente Casetto che assicura che sarà realizzata la chiusura della ciclopedonale. Sulla questione della piastra di skateboard, il Presidente Casetto risponde che sarà possibile valutare proposte col Secondo Stralcio.

3. Proposta utilizzo pubblico area verde di via Nazareth.

Il Presidente Casetto rende edotta la Consulta che, a seguito di un accordo Pubblico-Privato relativo a dei crediti edilizi SIR3 in zona Voltabarozzo, il Comune è entrato in possesso dell'area verde alla fine di via Nazareth, ove vi è il percorso ciclo-pedonale che sbuca su via Bonardi:



Si avvierà, dunque, un percorso partecipato attraverso il Tavolo Territorio – che verrà convocato a stretto giro – atto a fornire indicazioni all'Assessorato Competente su ciò che il Quartiere ritiene utile disporre su quell'area.

4. Notizie dal territorio.

Il Presidente Casetto rende edotta la Consulta su alcune tematiche territoriali:

- Nuove costruzioni della “Furlan Abitare” sul terreno all’angolo tra le vie Boccaccio e Zacconi: il Settore Edilizia Privata ha risposto ai residenti limitrofi rassicurandoli in merito alle preoccupazioni circa l’aggravio idraulico e di traffico.
- Piano Forcellini: la Giunta Comunale nella seduta del 20 gennaio 2026, ha adottato la seconda variante al Piano Urbanistico Attuativo (P.U.A.) tra le vie Forcellini, Filiasi, Colleoni e Pinton (*vedasi allegato*). In merito a quanto esposto dal Consultiere Soncin durante la precedente seduta del 16/02/2026, ci sono delle novità: sono state presentate delle regolari osservazioni e la strada di collegamento con via Pinton diventerà una ciclo-pedonale; inoltre è sensibilmente diminuita la cubatura rispetto al precedente piano.
- È stato pubblicato il Bando per progetti e iniziative in ambito sportivo (con scadenza il 9 marzo).
- È stato pubblicato il Bando per progetti e iniziative nei Quartieri in applicazione delle linee di indirizzo elaborate dalle Consulte attraverso il Bilancio Partecipato 2026. La documentazione deve pervenire entro le ore 12:00 del 23 marzo 2026. Ecco il link: https://www.comune.padova.it/novita/avvisi/contributi-progetti-e-iniziative-nei-quartieri-bilancio-partecipato-2026 .
- Tavolo Anziani: si riparte a brevissimo con la convocazione del Tavolo Anziani, nato dal lavoro svolto lo scorso anno con gli anziani soli. Il progetto Prisma sarà soggetto esterno facilitatore. Saranno coinvolti tutti i soggetti non solo giuridici ma anche soggetti informali (vedi genitori della scuola elementare). Nell’arco di una settimana dovrebbe arrivare la progettualità da parte di Prisma.
- Co-progettazione: è stata realizzata una prima attività a Carnevale (in Piazzetta Forcellini e Granze) con buon successo. Si continuerà con Ognissanti e poi Natale.
- Villa Berta: aprirà entro fine marzo (primi di aprile). È in corso la sistemazione degli ambienti e sta per essere abbozzando il programma degli eventi da presentare. Il bando se lo è aggiudicato “Triveneta MultiServizi Coop” in collaborazione con una società che gestirà la somministrazione al chiosco (sono gli stessi che gestiscono il chiosco al Campo dei Girasoli, che sono ex Gineria).

5. Comunicazioni della Presidenza.

Il Presidente Casetto riferisce quanto segue:

PROSSIMI APPUNTAMENTI / EVENTI:

- "Le foibe. L'esodo dei profughi Giuliano-Dalmati. Le complesse vicende del confine orientale": venerdì 13 marzo 2026: presso la sede del Gruppo di Via Vigonovese 65 Padova (ex Scuola Ada Negri), serata culturale organizzata dal Gruppo Alpini San Gregorio Magno sul dramma delle Foibe e sull'Esodo dei profughi Giuliani e Dalmati. Per info: 3403306510 oppure padovasangregorio.padovava@ana.it .

SERVIZI:

- *Rilascio Tessere Elettorali:* in occasione della prossima consultazione referendaria, anche le nostra sede di Quartiere è stata individuata come punto di riferimento per la consegna delle Tessere Elettorali. I cittadini già iscritti nelle liste elettorali del Comune di Padova che necessitino di duplicato o rinnovo possono farne richiesta inviando una mail all'indirizzo tesseraelettorale@comune.padova.it , allegando esclusivamente copia del documento di identità; sarà poi l'Ufficio Elettorale a comunicare la sede di Quartiere presso cui ritirare la tessera, corrispondente a quella del proprio seggio. Per nuove iscrizioni nelle liste elettorali (nuovi residenti, neo diciottenni o neo cittadini) è consigliato scrivere al medesimo indirizzo per ricevere le indicazioni relative al ritiro.
- *Centro Servizi Territoriali:* è operativo qui nel nostro territorio (via Boccaccio n°80), previo appuntamento telefonico (049 8204223) dal lunedì al venerdì dalle 8:30 alle 9:30.
- *Anagrafe:* ogni lunedì e venerdì dalle 8:15 alle 13:00 è operativo lo sportello Anagrafe che ha ufficio al piano terra del Centro Civico di via Boccaccio n°80, dove è altresì operativo anche il servizio di rilascio dello SPID.

PRO MEMORIA:

Si ricorda che la Consulta richiede a cittadini e associazioni di comunicare le iniziative sul territorio (con una mail a consulta3b@comune.padova.it) e si impegna, per quanto possibile, a promuoverle via Facebook e via e-mail.

PROSSIMI INCONTRI DELLA CONSULTA 3B:

La prossima seduta aperta della Consulta 3B si terrà dopo Pasqua (data e sede da destinarsi).

La seduta si conclude alle ore 22:45.

La Segretaria Verbalizzante
Mariapaola La Caria

Il Presidente
Fabio Casetto

VERBALE TAVOLO TERRITORIO CONSULTA 3B
RIUNIONE DEL 5 NOVEMBRE 2025

Il Tavolo Territorio della Consulta 3B si è riunito in seduta pubblica, in presenza, in Sala "Nilde Iotti" (al primo piano del Centro Civico di via Prosdocimi n° 2, sopra l'Alì del Forcellini), mercoledì 5 novembre 2025 alle ore 18.30.

Presenti per la Consulta 3B: Fabio Casetto (Presidente), Roberto Padrini (Coordinatore Tavolo), Enrico Soncin, Andrea Rizzato.

Cittadini presenti: circa 35 residenti/interessati.

TEMA: "PROPOSTA DI RIASSETTO VIABILISTICO ZONA A021":

Il Presidente Fabio Casetto illustra la proposta pervenuta dalla Segreteria dell'Ass. Ragona in merito al riassetto della viabilità relativa alle vie Cavacio - Ongarello - Tivaroni - De Vit (*vedasi allegato*) e, successivamente, apre la discussione.

A conclusione della discussione civile e costruttiva durata circa un'ora, ecco le osservazioni/controproposte emerse e deliberate che si trasmettono all'Assessorato con la preghiera di darne seguito:

1) Si suggerisce una viabilità a "3 entrate e 1 uscita": Via Tivaroni e Via De Vit con senso di marcia solo in ingresso da via Forcellini (quindi invertito rispetto alla proposta dell'Assessorato sottopostaci).
2) Istituire tassativamente un doppio senso nell'ultimo tratto di via Ongarello (quello nuovo appena realizzato dalla ditta "Furlan Abitare").
3) Istituire un "Divieto di sosta permanente" lungo tutta via Cavacio (a prescindere dal senso che avrà) con l'installazione di nuovi dissuasori a norma C.d.S. per la velocità. I mezzi di asporto rifiuti sono spesso in difficoltà: lo scorso 15 novembre un camion APS ha dovuto interrompere il servizio e tornare indietro a causa del parcheggio selvaggio di auto anche davanti l'isola ecologica.
4) Istituzione ZONA 30 in tutta l'area oggetto d'intervento.
5) Installazione di specchi convessi (previsti n.6) sulle curve cieche a gomito di via Cavacio (n.3) e di via Ongarello (n.3).
6) Nuova isola ecologia su piattaforma appena realizzata nel nuovo tratto finale di via Ongarello: si sollecita la posa dei bidoni.
7) Ripristino dell'isola ecologica su via Ongarello (rimossa tempo addietro).
8) Richiesto studio di fattibilità in merito ad una possibile realizzazione di una rotatoria all'incrocio tra via Ongarello e via Forcellini.

Allo scopo di valutare la soluzione migliore, si invia, altresì, a margine, un'ulteriore osservazione parallela non deliberata all'unanimità:


- Via Cavacio da utilizzarsi solo in uscita (non in entrata come ipotizzato);
- Via Tiveroni in ingresso (come ipotizzato) con uscita su via Ongarello, o mantenere lo status quo.
- Via de Vit in ingresso (come ipotizzato) con uscita in via Ongarello, o mantenere lo status quo.
- Via Ongarello in solo ingresso con uscita da via Cavacio: questo permetterebbe, secondo un residente, di entrare facilmente in via Ongarello e di evitare le notevoli difficoltà all'uscita (come detto in riunione, e che io stesso ho enfatizzato), evitando inoltre la "costruzione" di rotatoria per immettersi in via Forcellini.

Si chiede, pertanto, di informare tempestivamente la Consulta 3B di ogni eventuale decisione intrapresa e si invita l'Assessore a discuterla pubblicamente in codesta sede prima di renderla esecutiva.

La seduta si conclude alle ore 19:45.

Il Presidente
Fabio Casetto




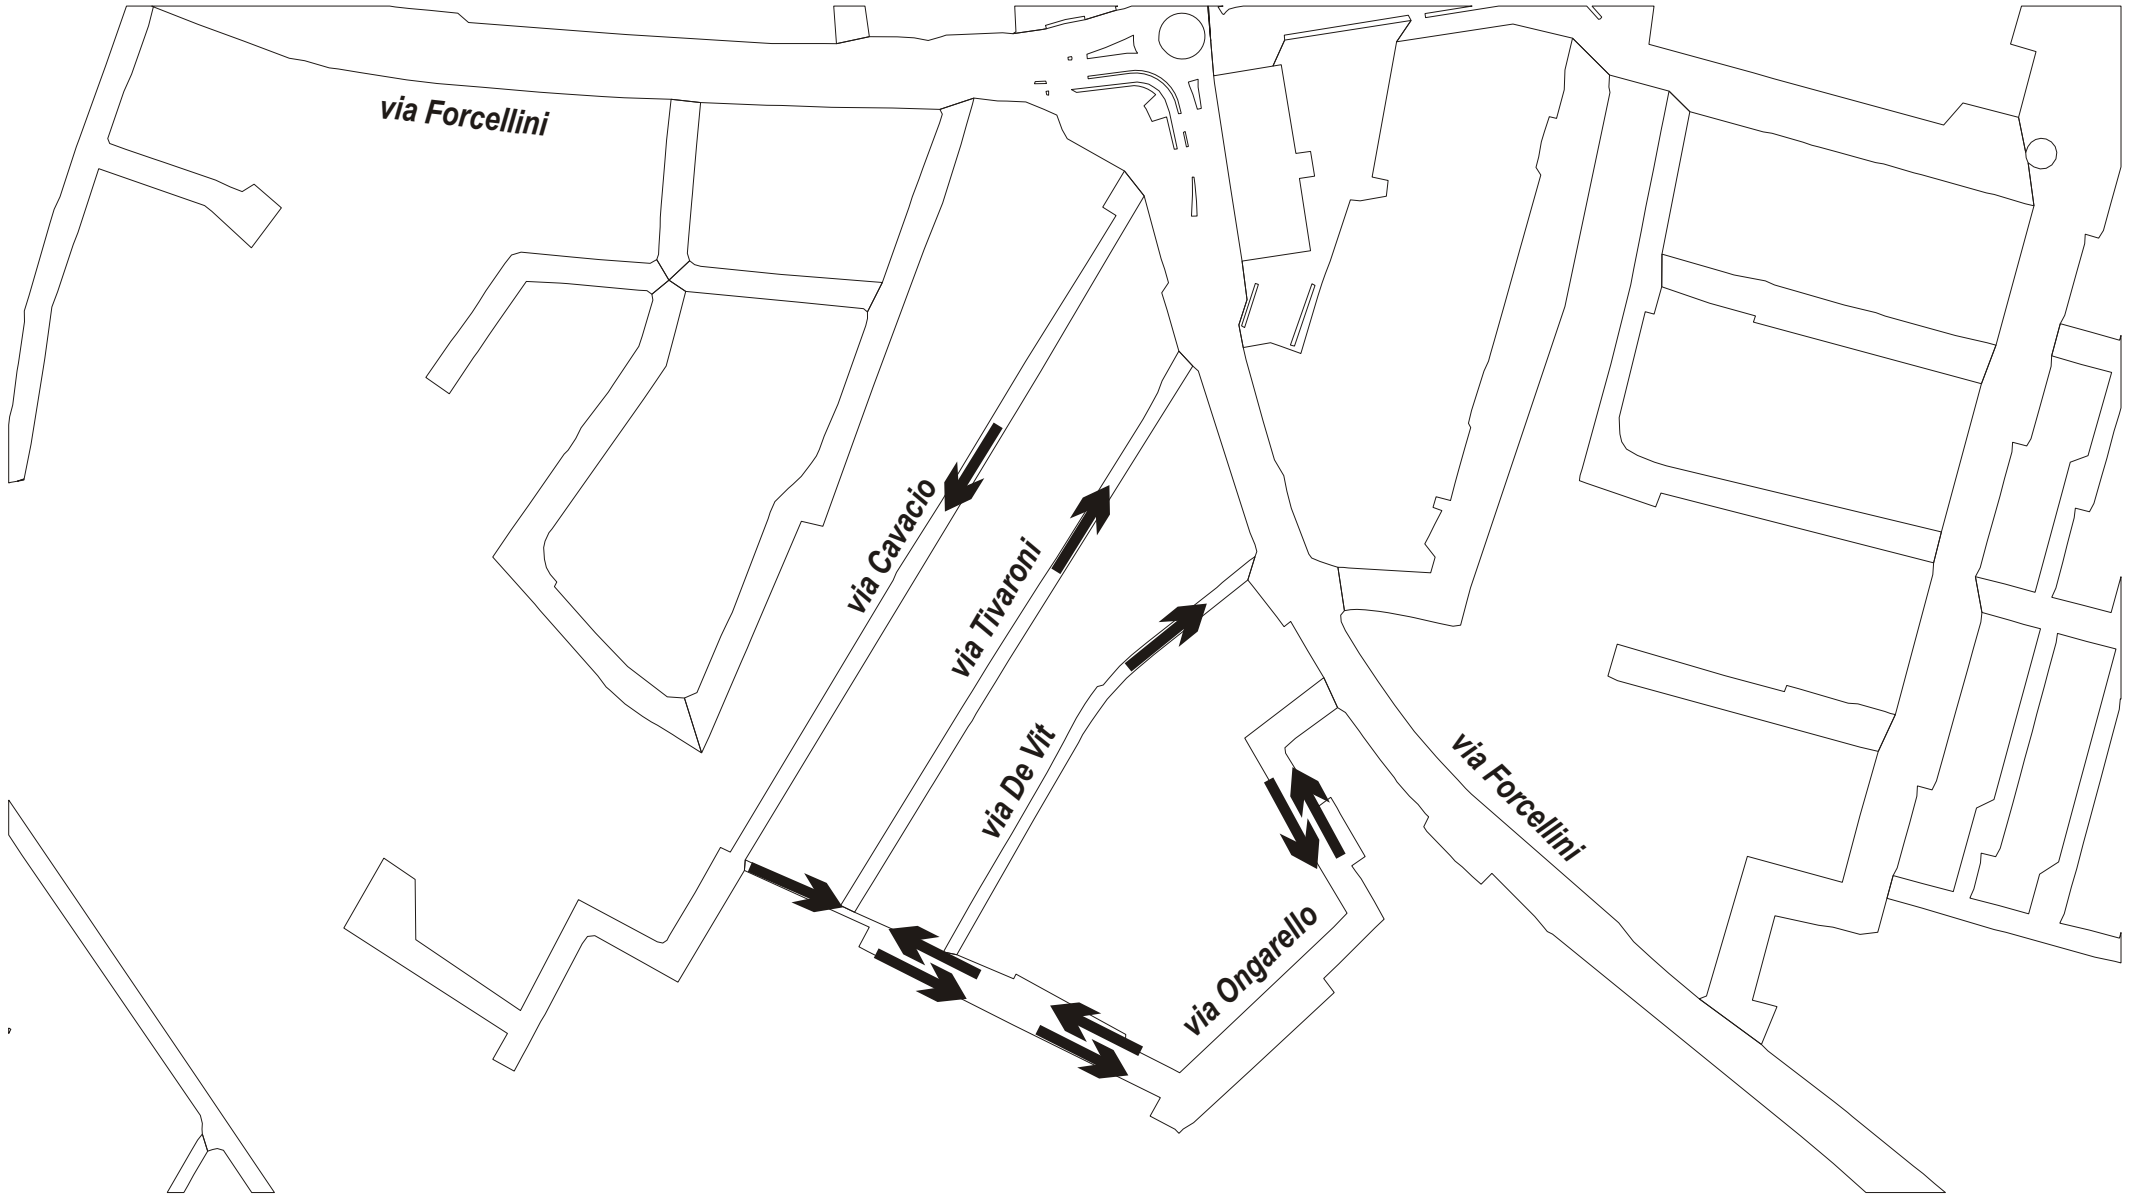

COMUNE DI PADOVA - Settore Mobilità

PROPOSTA DI NUOVO ASSETTTO NEL COMPARTO DELLE VIE G. ONGARELLO E J. CAVACIO

Rev. 0 del 20/10/2025	***Schema intervento***
Via Cavacio.cdr	

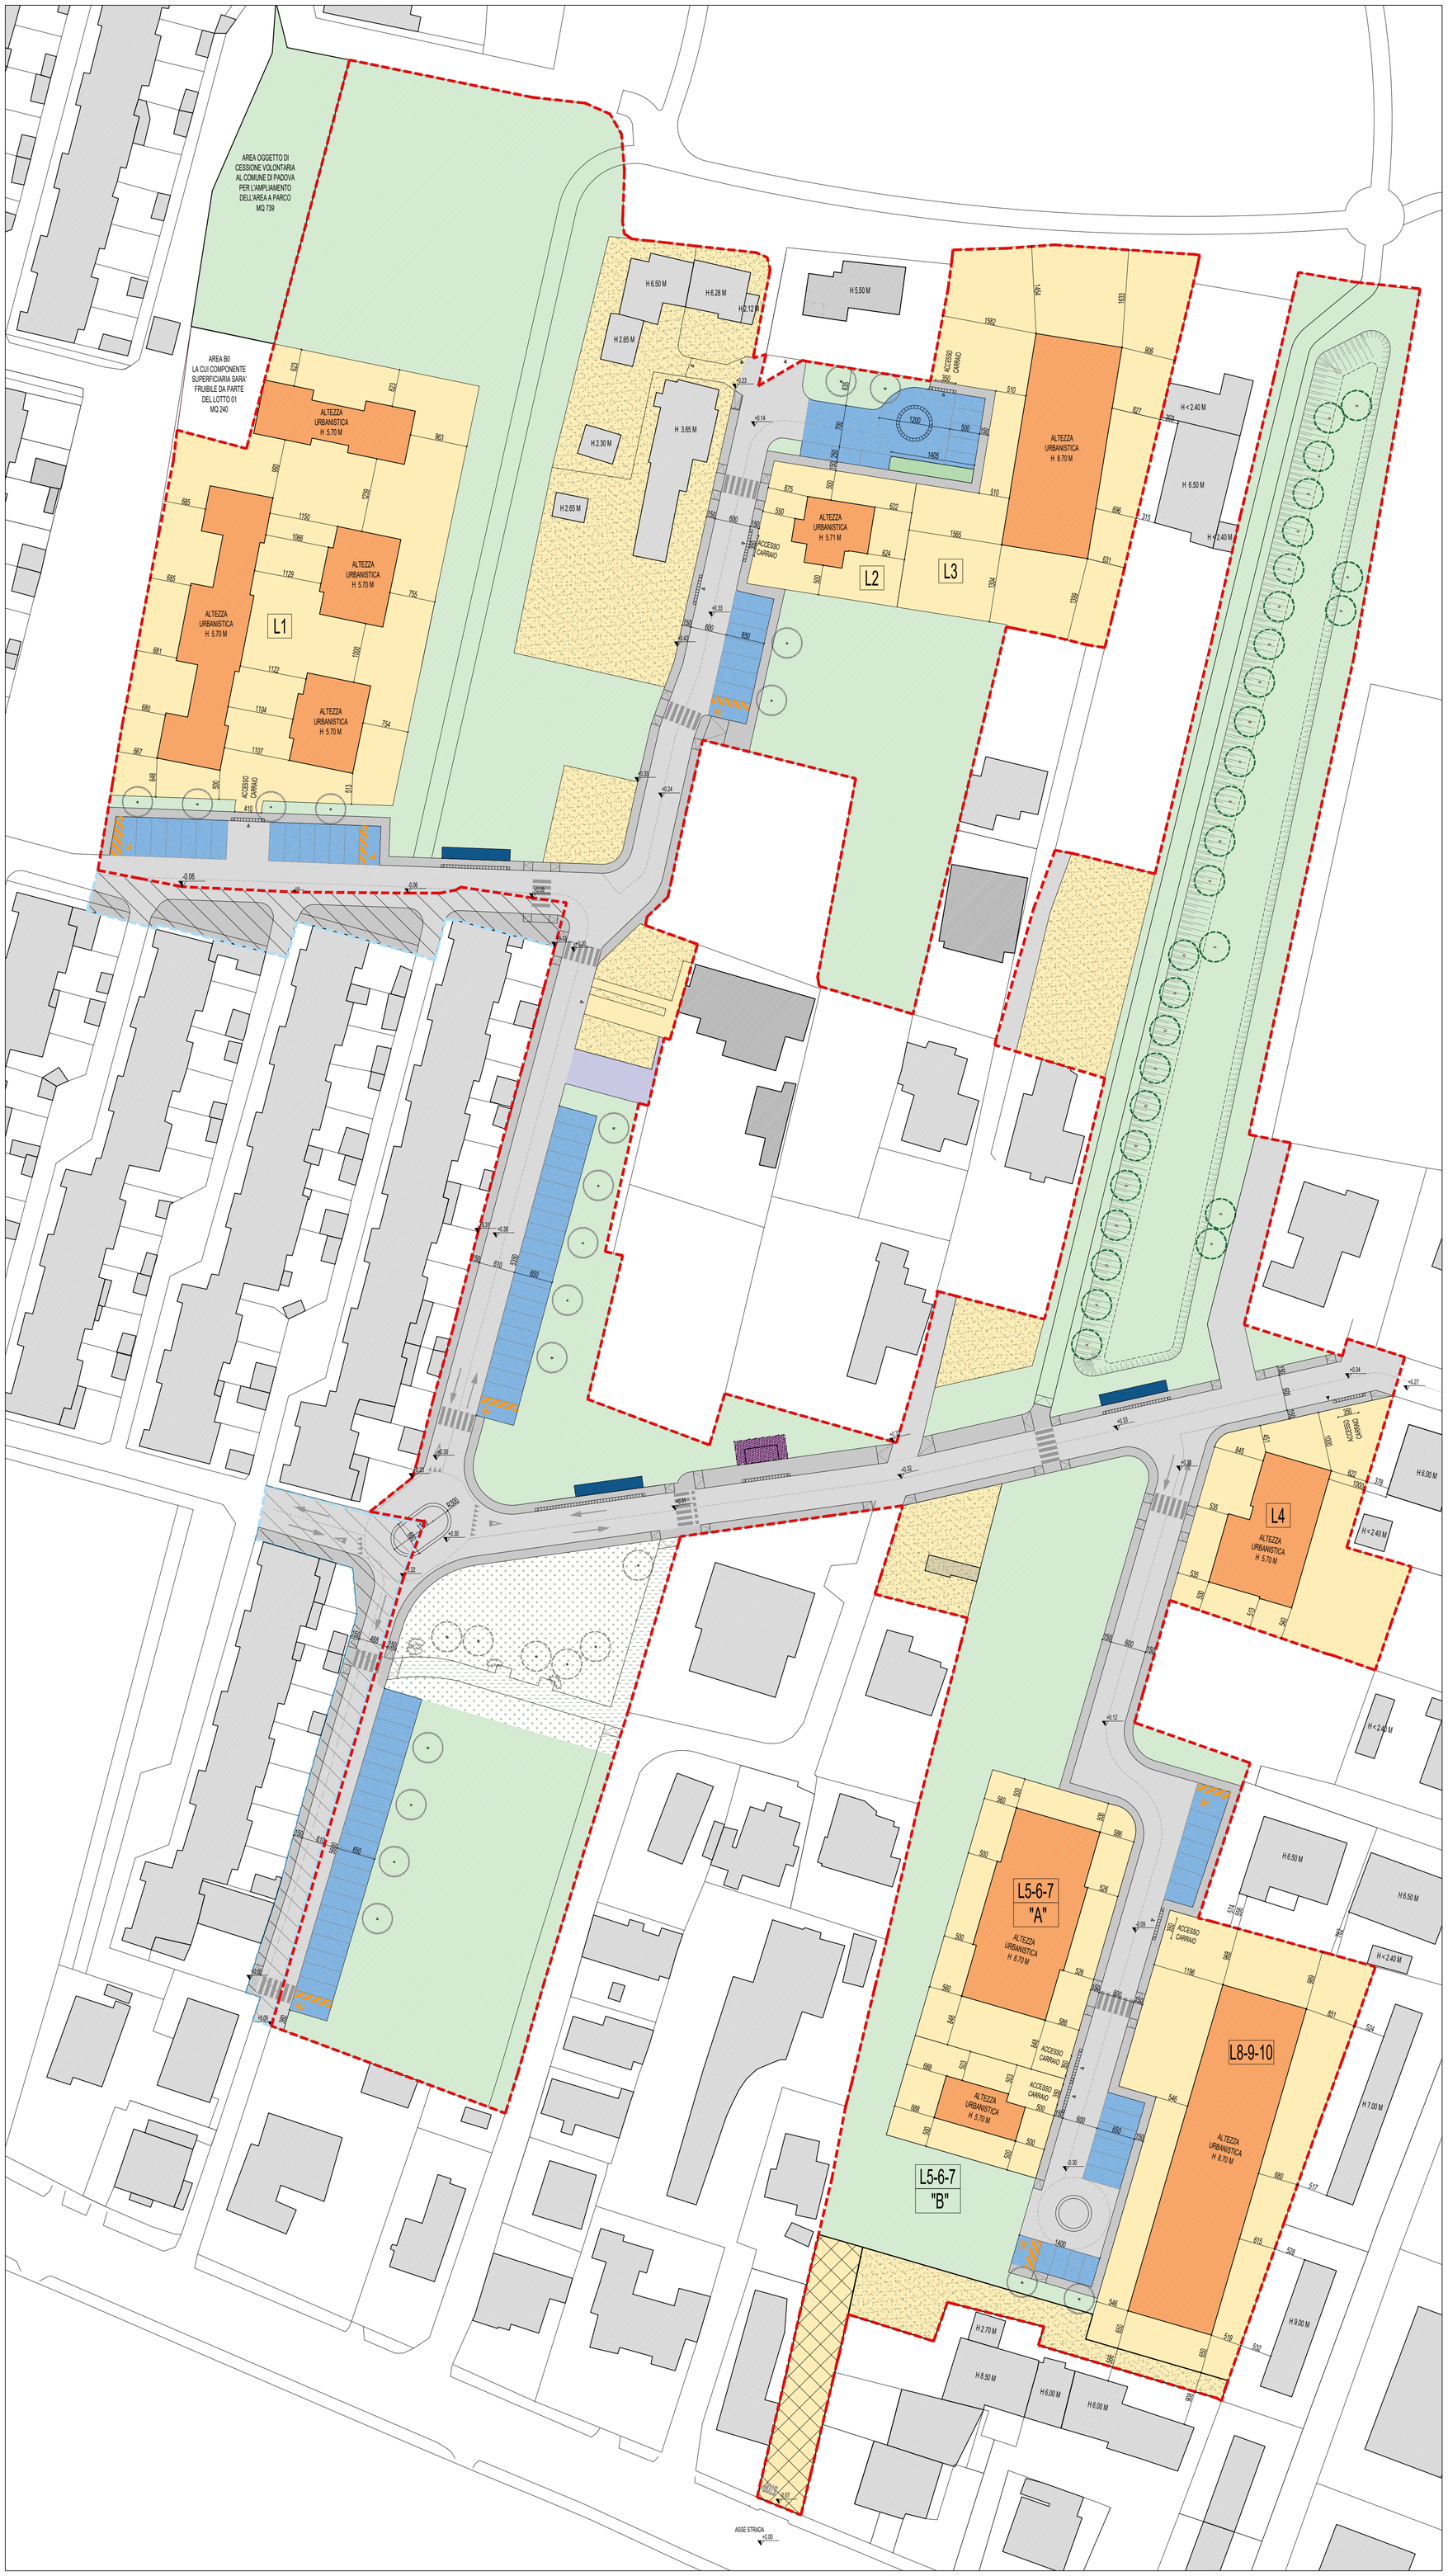

LUOGO	**PADOVA** VIA FORCELLINI, VIA FILIASI, VIA COLLEONI E PINTON.
COMMITTENTE	**CONSORZIO FORCELLINI** VIA EGIDIO FORCELLINI 150, 35128 PADOVA
OGGETTO	**PIANO URBANISTICO ATTUATIVO DENOMINATO "PIANO FORCELLINI" TRA LE VIE FORCELLINI, FILIASI, COLLEONI E PINTON**
	VARIANTE N. 2
PROGETTO	**MENEGAZZI MICHELON ARCHITETTI ASSOCIATI** VIA FORNACE MORANDI 18/4 , 35133 PADOVA TEL. 049 8649367 E MAIL mail@menegazzimichelon.it
CODICE	**2102**
FASE	**VARIANTE PIANO URBANISTICO ATTUATIVO**
TAVOLA	**PREVISIONI PLANIVOLUMETRICHE E VERIFICA DEGLI STANDARD**
	2102-E 07.8
DATA	**DICEMBRE 2025**
SCALA	**1:500**
NOTE	
FILE	...LAVORI\2102 - PADOVA PUA DI VIA FORCELLINI , FILIASI , COLLEONI\PIANIFICAZIONE\E - VARIANTE N. 2 AL P.U.A\2025.12.XX - INTEGRAZIONE\PRODOTTI DA STUDIO\DSEGNI\DWG

L1	MC 4393	L5 - 6 - 7 A	MC 3235
L2	MC 567	L5 - 6 - 7 B	MC 400
L3	MC 3626	L8 - 9 - 10	MC 5035
L4	MC 1400		
		TOTALE	**MC 18656**

LEGENDA

- LIMITE AMBITO DI INTERVENTO DEFINITO SU BASE CATASTALE
- FABBRICATI ESISTENTI
- FABBRICATI DI PROGETTO
- AREA LOTTI PRIVATI
- STRADA PRIVATA CON SERVITU' DI PASSAGGIO PUBBLICO PER IMPIANTI TECNOLOGICI
- AREA A SERVIZI
- VERDE PRIVATO
- VERDE PUBBLICO
- PERCORSO PEDONALE ALL'INTERNO DELL'AREA A VERDE PUBBLICO
- AREA A STRADE
- AREA A STRADA VINCOLATA ALL'ACCESSIBILITA' DEI MAPPALI N. 819 - 821 - 814 - 260 - 499
- AREA A MARCIAPIEDI
- AREA A PARCHEGGIO
- AREA PER CABINA ENEL
- PIAZZOLE ECOLOGICHE
- OPERE EXTRA-AMBITO
- STRADE E PERCORSI PEDONALI

DATI GENERALI

SUPERFICIE AMBITO INTERVENTO	MQ 41.284
SUPERFICIE ZONA A PEREQUAZIONE URBANA	MQ 35.602
SUPERFICIE MASSIMA EDIFICABILE (35.602 x 0.5)	MQ 17.801
VOLUME EDIFICABILE	
SUPERFICIE ZONA DI PEREQUAZIONE URBANA (35.602MQ x 0.5MC/MQ)	MC 17.801
SUPERFICIE ZONA DI COMPLETAMENTO 4 (408MQ x 2.0MC/MQ)	MC 816
VOLUME EDIFICABILE DA DEMOLIZIONE FABBRICATI ESISTENTI (MAPPALE 613)	MC 39
VOLUME DA CONSERVARE DI FABBRICATI ESISTENTI (TAVOLA 3)	MC 2.093
VOLUME TOTALE EDIFICABILE	**MC 20.749**
ALTEZZA MASSIMA AMMISSIBILE DEGLI EDIFICI	M 10,50

STANDARD URBANISTICI - DOTAZIONI

ABITANTI (TOT. VOL. ed. /194 MC/abitante)	N 107
PARCHEGGIO	
RICHIESTI 3,5 MQ/abitante	MQ 375
DI PROGETTO	MQ 1.688
(PROGETTO P.U.A. VIGENTE)	(MQ 1.612)
VERDE PUBBLICO	
RICHIESTI 8,0 MQ/abitante	MQ 856
DI PROGETTO	MQ 1.154
(PROGETTO P.U.A. VIGENTE)	(MQ 1.154)
AREA A SERVIZI ATTREZZATA	MQ 16.586
(PROGETTO P.U.A. VIGENTE)	(MQ 16.793)
STRADE MARCIAPIEDI E VERDE DI ARREDO	MQ 6.431
(PROGETTO P.U.A. VIGENTE)	(MQ 6.313)
LOTTI PRIVATI	MQ 14.970
STRADA PRIVATA CON SERVITU' DI PASSAGGIO PUBBLICO E PER IMPIANTI TECNOLOGICI	MQ 356
CABINA ENEL	MQ 34
PIAZZOLE ECOLOGICHE	MQ 65

SEZIONE DI PADOVA
Gruppo di Padova S. Gregorio Magno

ANVGD
ASSOCIAZIONE
NAZIONALE
VENEZIA - GIULIA
DALMAZIA

VENERDI' 13 MARZO 2026 ORE 20,45

presso la sede del GRUPPO ALPINI SAN GREGORIO MAGNO
via Vigonovese 65

INCONTRO SU FATTI STORICI DEL RECENTE PASSATO DEL NOSTRO PAESE POCO CONOSCIUTI MA CHE HANNO COINVOLTO MIGLIAIA DI ITALIANI

"LE FOIBE"
"L'ESODO DEI PROFUGHI GIULIANI E DALMATI"
"LE COMPLESSE VICENDE DEL CONFINE ORIENTALE"

conduce il Prof. GIOVANNI BATTISTA ZANNONI
PRESIDENTE DEL COMITATO DI PADOVA
DELL'ASSOCIAZIONE NAZIONALE VENEZIA GIULIA E DALMAZIA

interviene la Prof.ssa ITALIA GIACCA TESTIMONE ED ESULE ISTRIANA
PRESIDENTE ONORARIA DEL COMITATO DI PADOVA
DELL'ASSOCIAZIONE NAZIONALE VENEZIA GIULIA E DALMAZIA

"Sopravvissuti ed esuli hanno tardato a veder riconosciuta la verità"
(Sergio Mattarella)

L'invito è aperto a tutta la cittadinanza

INGRESSO LIBERO