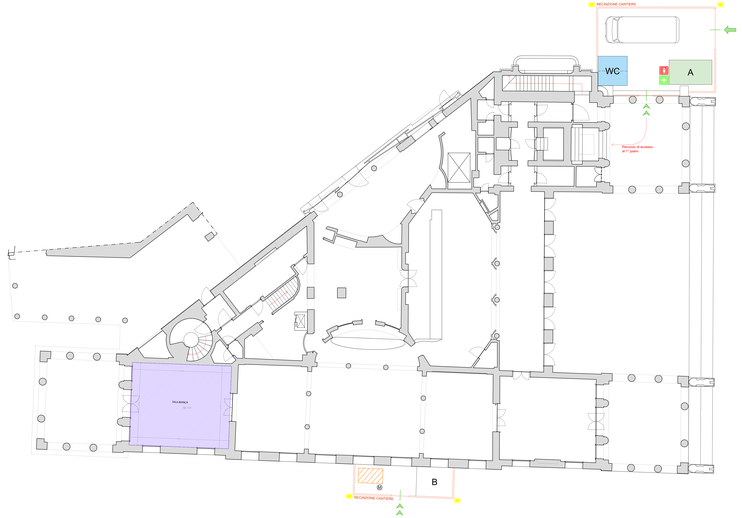

ORGANIZZAZIONE DI CANTIERE | PIANO TERRA

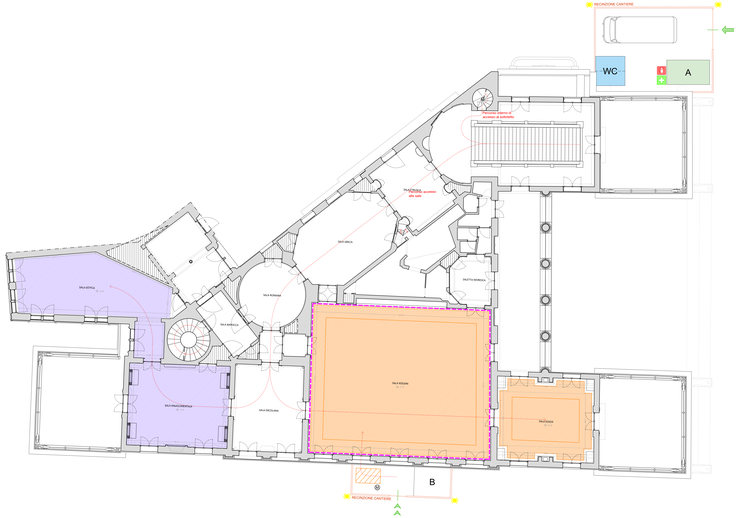

ORGANIZZAZIONE DI CANTIERE | PRIMO PIANO



ORGANIZZAZIONE DI CANTIERE | PIANO SOTTOTETTO

0 1 2 3 4 5 10 m

LEGENDA

- PONTEGGIO CASTELLO DI TIRO
- AREE DI LAVORAZIONE SU PONTEGGIO
- AREE DI LAVORAZIONE SU TRABATTELLO
- PIANO DI LAVORO SOTTOTETTO
- AREA OPERE PROVVISIONALI DI PUNTELLAMENTO*
- RECINZIONE DI CANTIERE
- PERCORSI DI ACCESSO
- A SPOGLIATOI E SERVIZI ADDETTI
- B DEPOSITO MATERIALE
- WC BAGNO CHIMICO
- ACCESSO AL CANTIERE CON MEZZI
- ACCESSO PEDONALE PER ADDETTI AL LAVORI
- CASTELLO DI TIRO/MONTACARICHI
- ESTINZIONE ANTINCENDIO DA CANTIERE
- SEGNALETICA
- EQUIPAGGIAMENTO DI PRONTO SOCCORSO

* Le opere provvisionali di puntellamento dovranno essere poste in corrispondenza delle ordinate e sviluppate dal pattino facendo attenzione a non danneggiare le decorazioni pittoriche ed evitando dell'operazione di puntellatura in aree decorate e dipinte.

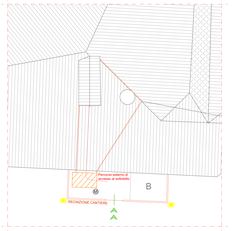

ORGANIZZAZIONE DI CANTIERE | ACCESSO IN COPERTURA

RED STUDIO

Comune di Padova

Committente_	**COMUNE DI PADOVA** Settore Lavori Pubblici
Incarico_	**"LLPP EDP 2024/040 RESTAURO DEL CAFFE' PEDROCCHI. RESTAURO SALE".** Incarico di progettazione e di direzione operativa delle opere di restauro. CUP H99D23000200007
Affidatario_	**RED STUDIO società di ingegneria s.r.l.** Piazza Statuto 16 - 55045 Pietrasanta (LU) ***Arch. Angela Di Paola*** ***Dott.ssa Maria Scalici*** (PFP1 - settore 1 e 2) *Collaboratori: Ing. Andrea Calcagnini, Arch. Chiara Cerrito, Ing. Greta Frosini, Arch. Sara Garuglieri, Prisca Lanterna, Arch. Elena Mattevizzi, Ing. Simone Vecchio, Arch. Beatrice Verona*
Consulenti esterni_	**ICF Ingegneria srl** Via di Vorno 9A/4 - 55012 Guamo (LU) ***Ing. Claudio Favilla*** **EsseDi s.n.c. - Laboratorio di Restauro** Via Pisanica 57 - 55045 Pietrasanta (LU) ***Rest. Daniela Frati*** (PFP2 - settore 3 e 4) **Giallo d'Argento s.n.c** Via Nunziatina 35 - 56125 Pisa (PI) ***Rest. Giovanna Sarti*** (PFP4 - settore 7)

RESTAURO DELLE SALE DEL CAFFE' PEDROCCHI
SALA BIANCA, SALA ROSSINI, SALA EGIZIA, SALA RINASCIMENTALE, SALA GOTICA

PROGETTO ESECUTIVO
RESTITUZIONE GRAFICHE VETTORIALI

Ingegneria Agrotecnica dott. SIMONE VECCHIO

ELABORATO	CODICE ELABORATO
PSC Allegato Layout di Cantiere	APPR_51_PSC Layout di cantiere

Scala 1:100 Data gennaio 26 Revisione 00