

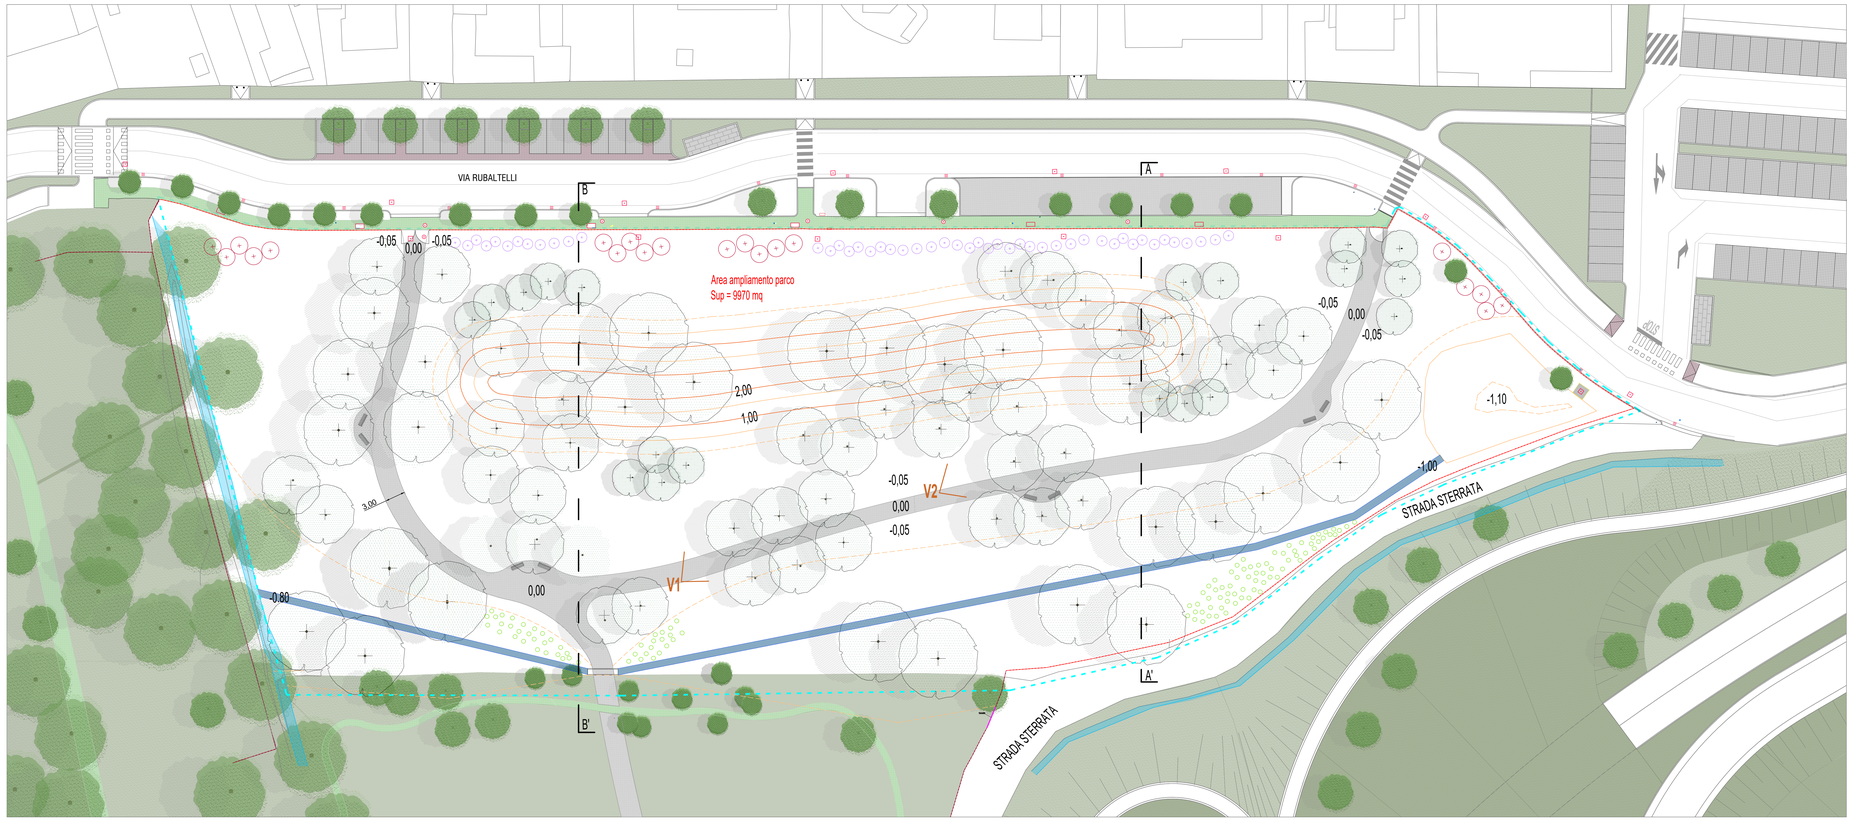


SEZIONE VIALETTO PEDONALE - Scala 1:20

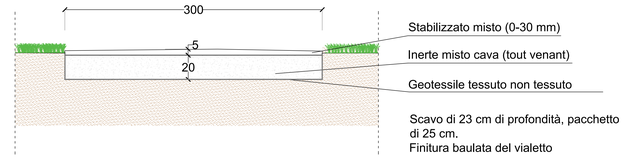

PARTICOLARI RECINZIONE - Scala 1:20

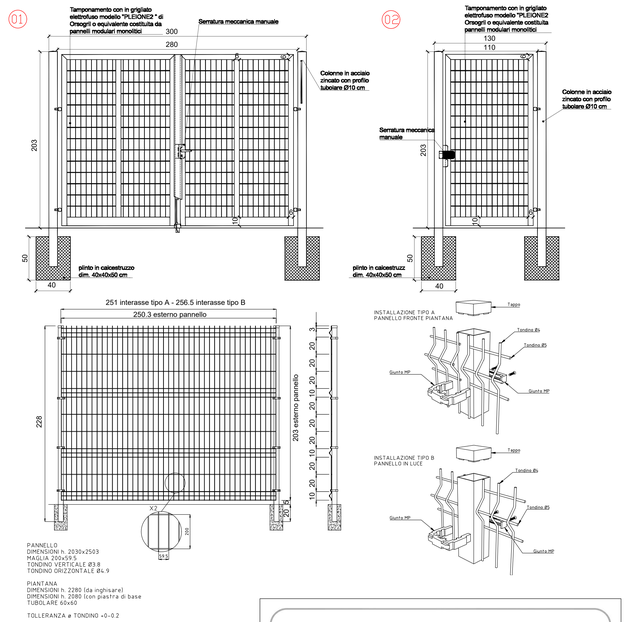


PLANIMETRIA DI PROGETTO - Scala 1:250




LEGENDA

- Limite area di intervento
- Percorsi pedonali esistenti
- Percorsi pedonali di progetto
- Panchine
- Recinzione esistente
- Recinzione di progetto
- Accesso carrabile con cancello
- Accesso pedonale con cancellino
- Alberature esistenti
- Alberature e arbusti di progetto
- Fossali esistenti
- Fossali di progetto
- Curve di livello
- Linee di inizio variazione di quota
- -0,05 Quote
- V2 Coni visuali modellazione 3d

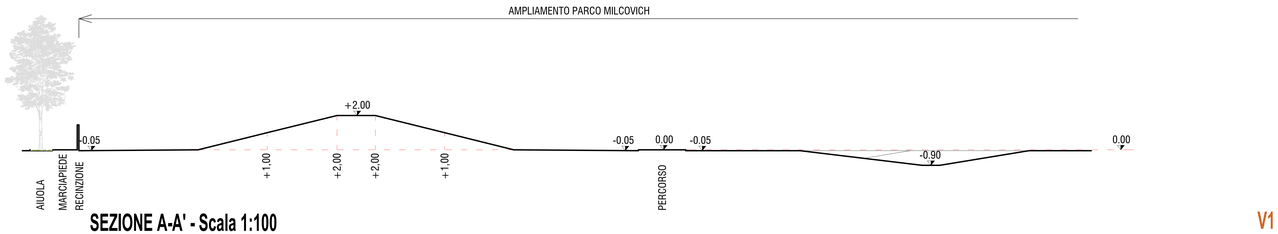

SEZIONE A-A' - Scala 1:100

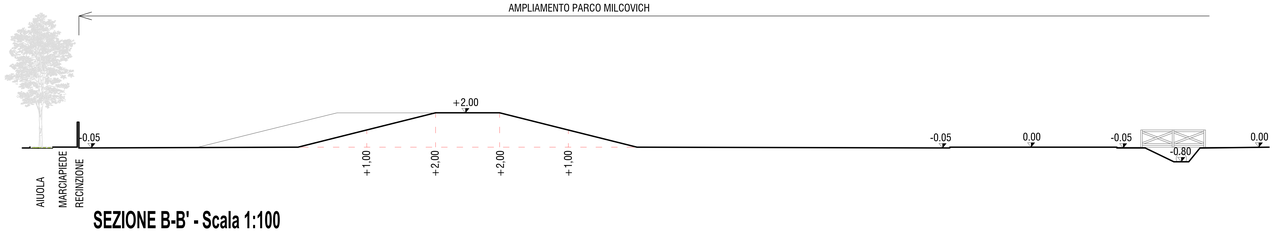


SEZIONE B-B' - Scala 1:100

PANCHINA TIPO




Dimensioni	
Profondità	590 mm
Lunghezza	1700/ 2000 mm
Altezza	890/ 410 mm
Peso	64 Kg
Materiali	Acciaio
Colori consigliati	Corten di Sulle Testa di moro Antico Brun
Collocazione suggerita	Aree di sosta, aree attrezzate, aree di relax, aree di passeggio

FONTANELLA TIPO

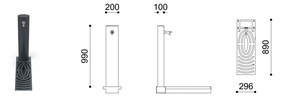


MODELLAZIONI TIPO DELL'AREA DI PROGETTO

V1

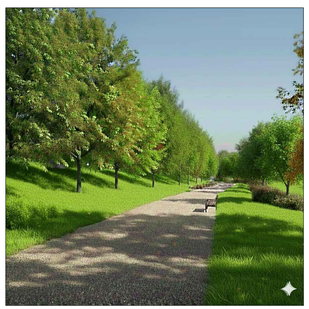

V2

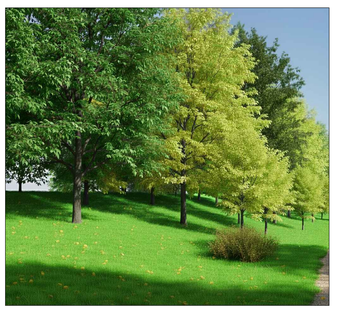

Settore Verde Parchi e Agricoltura Urbana

Interventi di ampliamento del Parco Milcovich

Codice Opera: LLPP VER 2025/009

Importo complessivo: 340.000,00 euro

Progettisti: Valeria Filosa
Elena Selmin
Giulia Breda
Sandro Pigozzo

RUP: Degl'Innocenti Ciro

Capo Settore Degl'Innocenti Ciro

Progetto esecutivo

Elaborato: Tavola grafica di progetto

2.4