

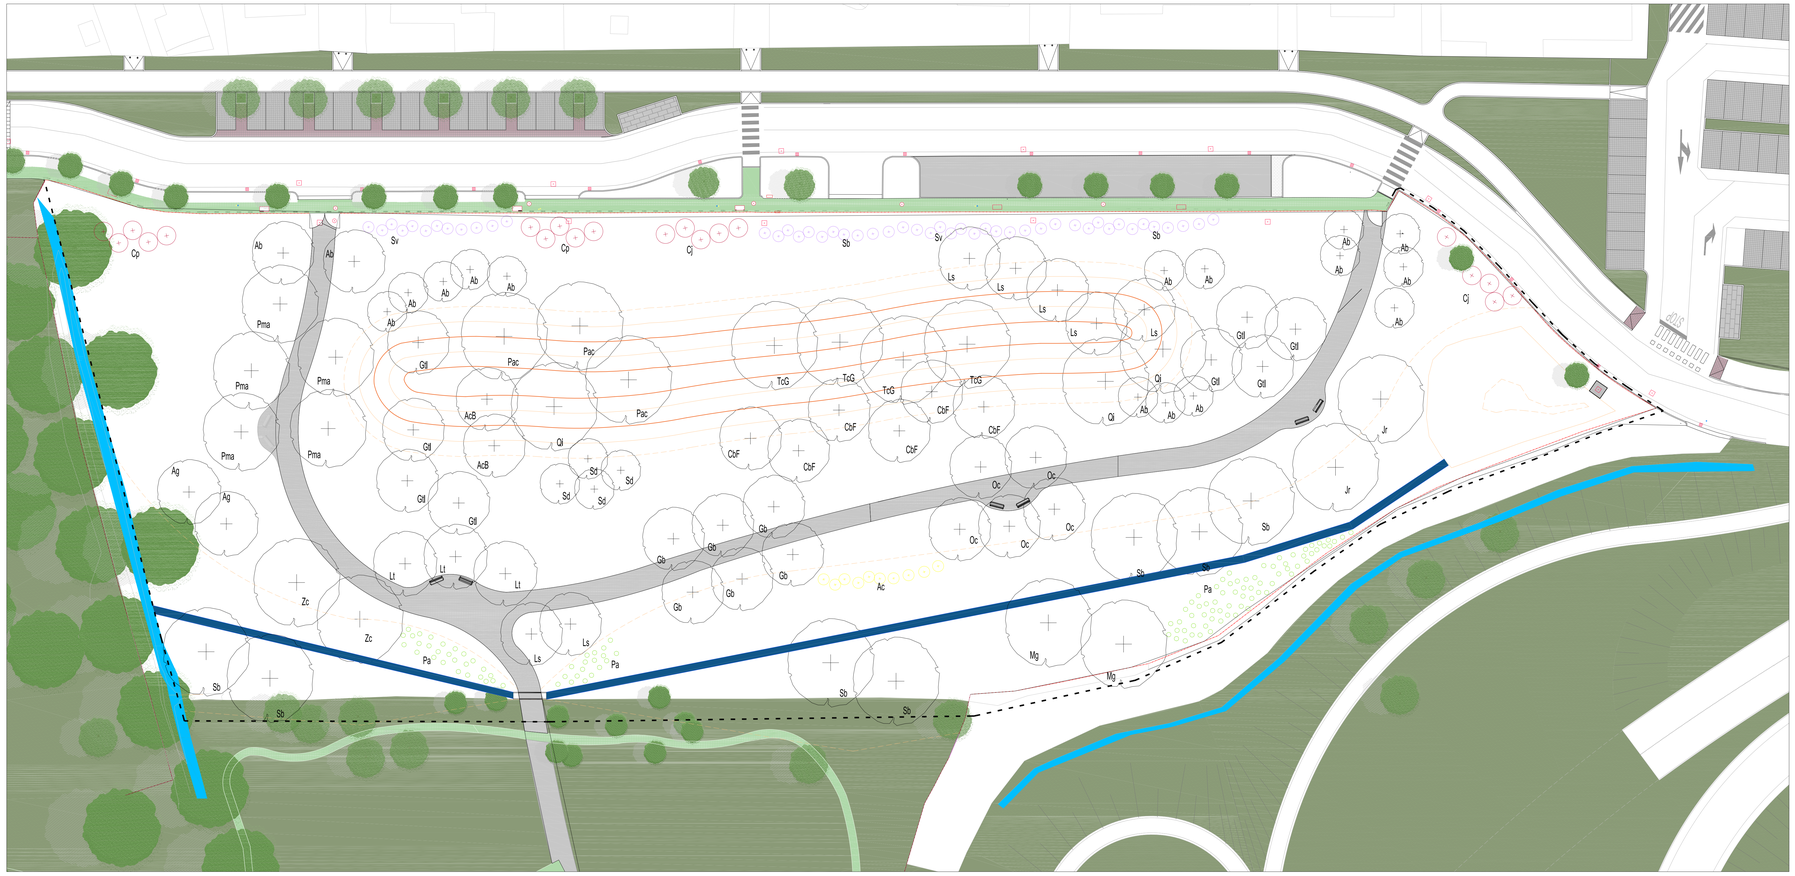


PLANIMETRIA PROGETTO DEL VERDE - Scala 1:250

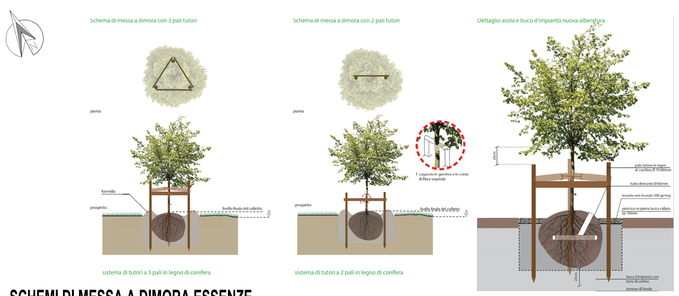

SCHEMI DI MESSA A DIMORA ESSENZE

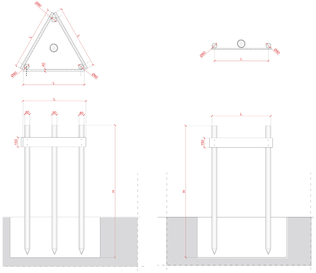

Scala 1:30

LEGENDA ALBERATURE

Ab Acer buergeranium n. 17
AcB Aesculus carnea Briotii n. 2
Ag Alnus glutinosa n. 2
CbF Carpinus Betulus fastigiata n. 6
Gb Ginkgo biloba n. 6
Gll Gleditsia triacanthos 'Inermis' n. 8
Jr Juglans regia n. 2
Ls Liquidambar styraciflua n. 7
Lt Liriodendron tulipifera n. 3
Mg Metasequoia glyptostroboides n.
Oc Ostrya carpinifolia n. 5
Pac Platanus acerifolia n. 3
Pma Prunus Mackii n. 5
Ql Quercus ilex n. 3
Sb Salix Babilonica n. 7
Sd Sorbus domestica n. 4
TcG Tilia cordata Greenspire n. 4
Zc Zelkova carpinifolia n. 2

LEGENDA ARBUSTI

Ac Amelanchier Canadensis n. 10
Cc Colinus Coggygria Royal Purple n. 10
Cj Chanomeles japonica n. 10
Cp Corylus purpurea n. 10
Pa Phyllostachys aurea n. 30
Sb Spirea bumalda n. 24

Settore Verde Parchi e Agricoltura Urbana

CITTÀ DI PADOVA

Interventi di ampliamento del Parco Milcovich

Codice Opera:LLPP VER 2025/009

importo complessivo:340.000,00 €

2.5

Progettisti: Valeria Filosa
Elena Selmin
Giulia Breda
Sandro Pigozzo

VALERIA FILOSA COMUNE DI PADOVA 24.02.2026 13:07:25 GMT+00:00

CIRO DEGL'INNOCENTI Comune di Padova 24.02.2026 14:43:57 GMT+01:00

Progetto esecutivo

Elaborato: Progetto della vegetazione

RUP: Dott. Agr. degl'Innocenti Ciro

Capo Settore: Dott. Agr. degl'Innocenti Ciro