
NB. Esempio cantierizzazione, le lavorazioni saranno eseguite prima su una corsia e poi sull'altra. Tutte le cantierizzazioni dovranno seguire le indicazioni e gli schemi riportati nel DM del 10/07/2002.

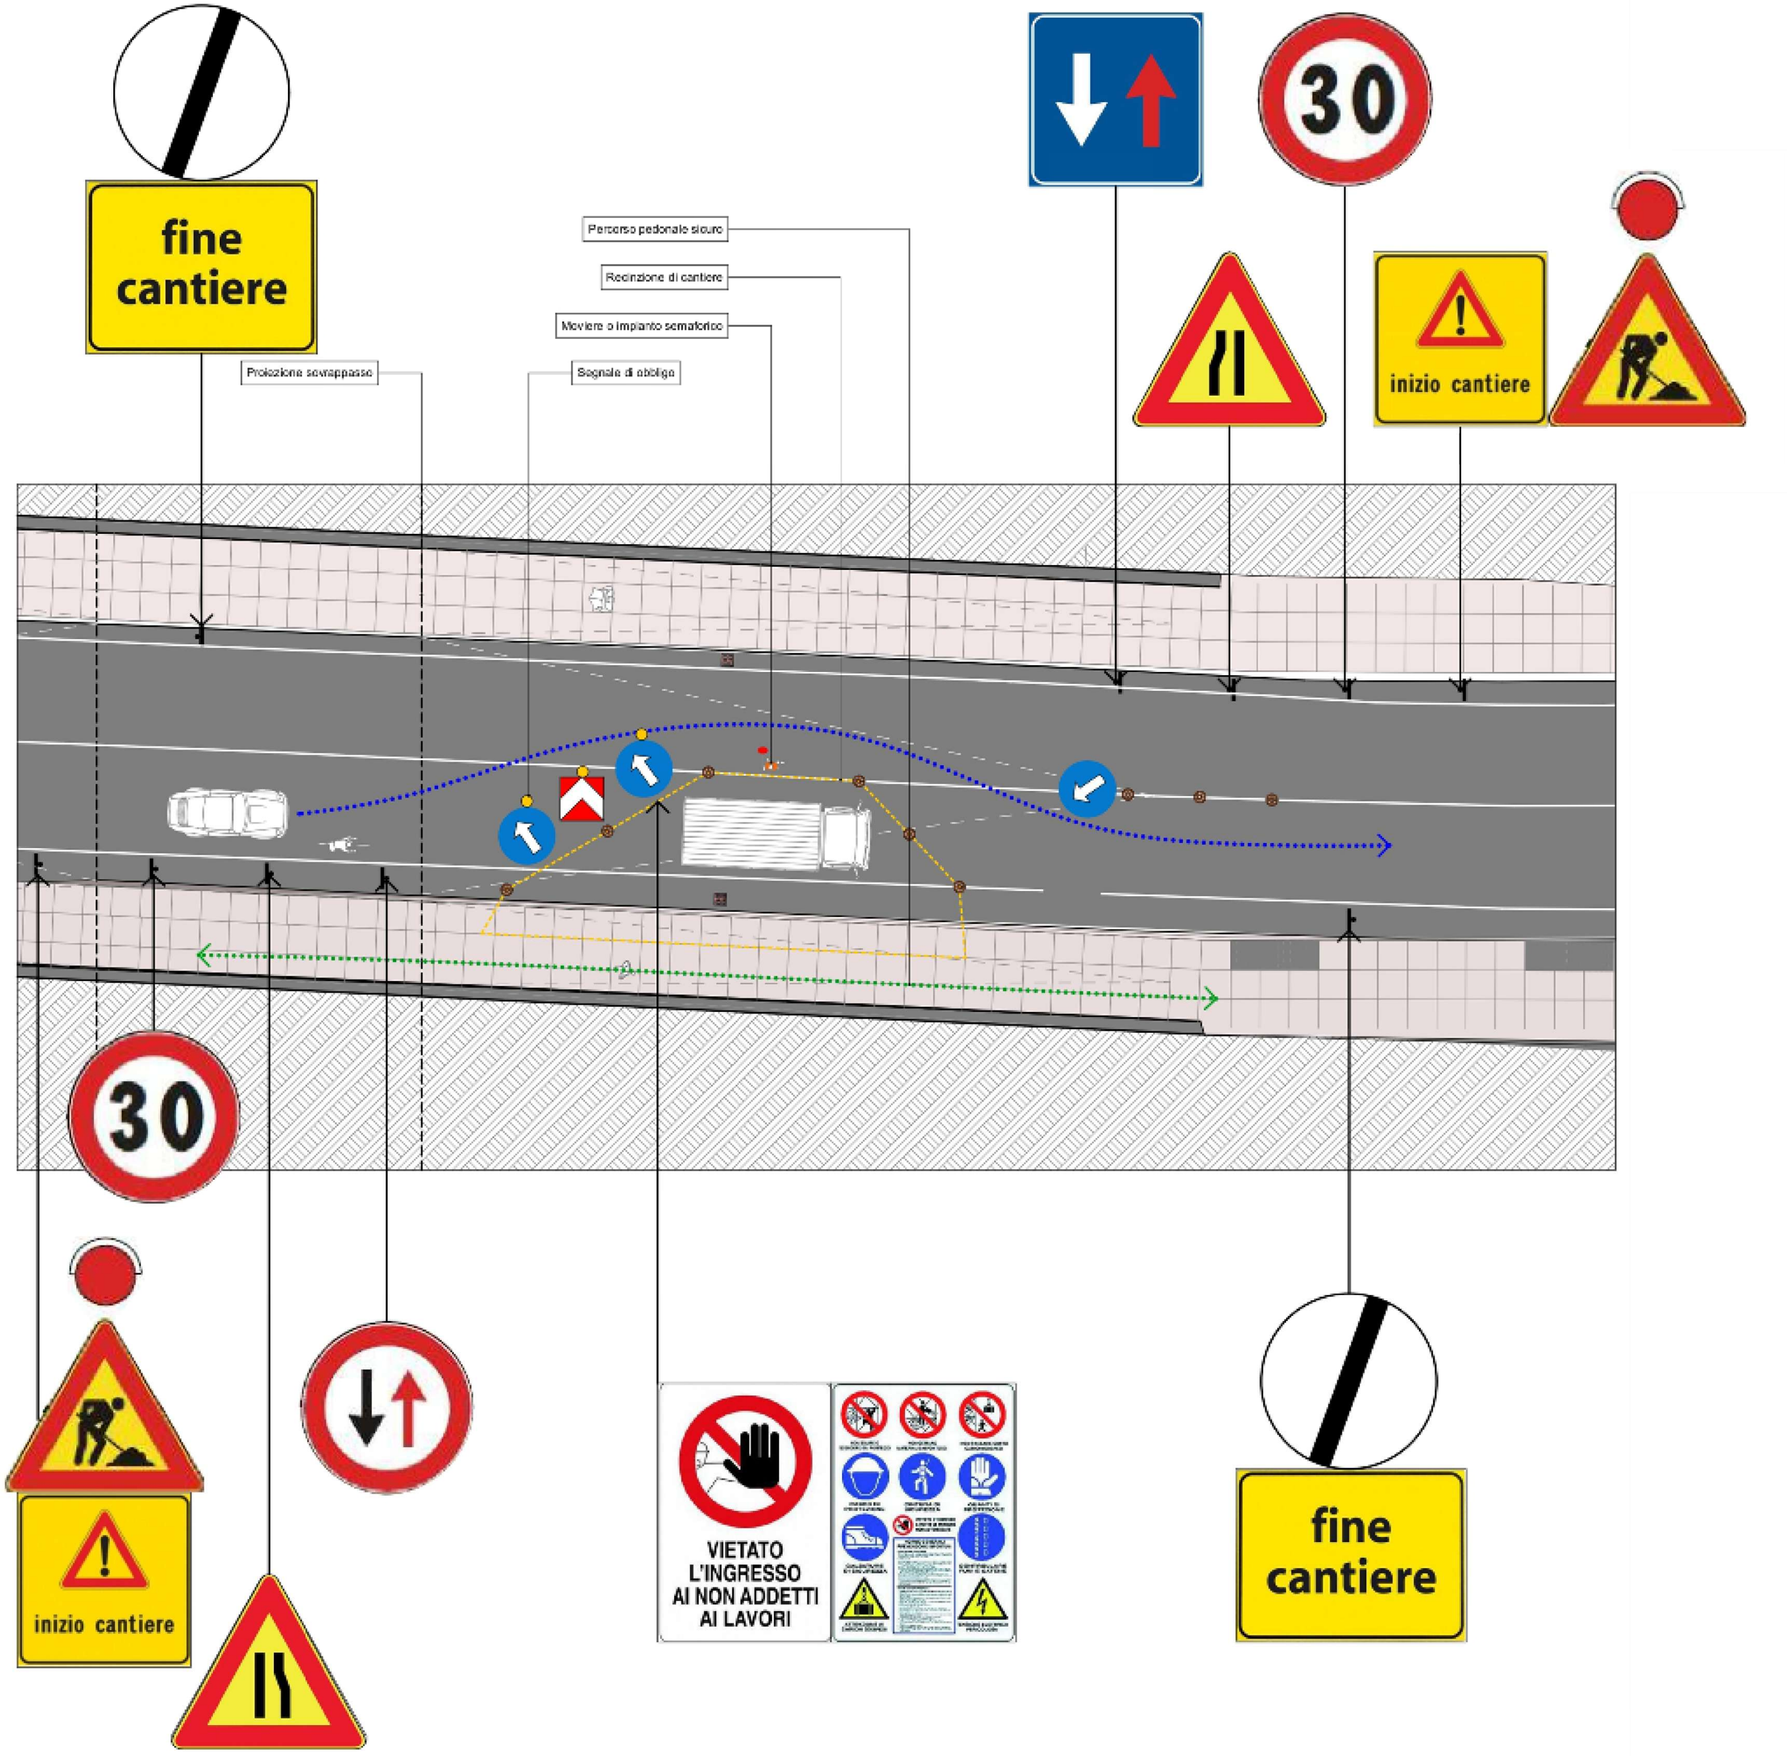

COMUNE DI PADOVA

SETTORE LAVORI PUBBLICI
Servizio Manutenzioni

PROGETTO ESECUTIVO
LLPP OPI AQ 2025/006
ACCORDO QUADRO TRIENNALE
AI SENSI DELL'ART.59 D.Lgs 36/2023
Manutenzione straordinaria
per eliminazione infiltrazioni sottopassi cittadini



Importo complessivo del progetto € 300.000,00

N° Progetto	CUP	Elaborato W.G.05
LLPP_OPI_AQ_2025/006 Numero settore 1337 Nome File W.G.05_Planimetria Cantiere Data luglio 2025		PLANIMETRIA DI CANTIERE

Progettisti	RUP	Capo Settore
dott. Maurizio Littamè arch. Nicola Milan	Ing. Roberto Piccolo ROBERTO PICCOLO Comune di Padova 10.03.2026 15:39:31 GMT+00:00	arch. Raffaella Gianello