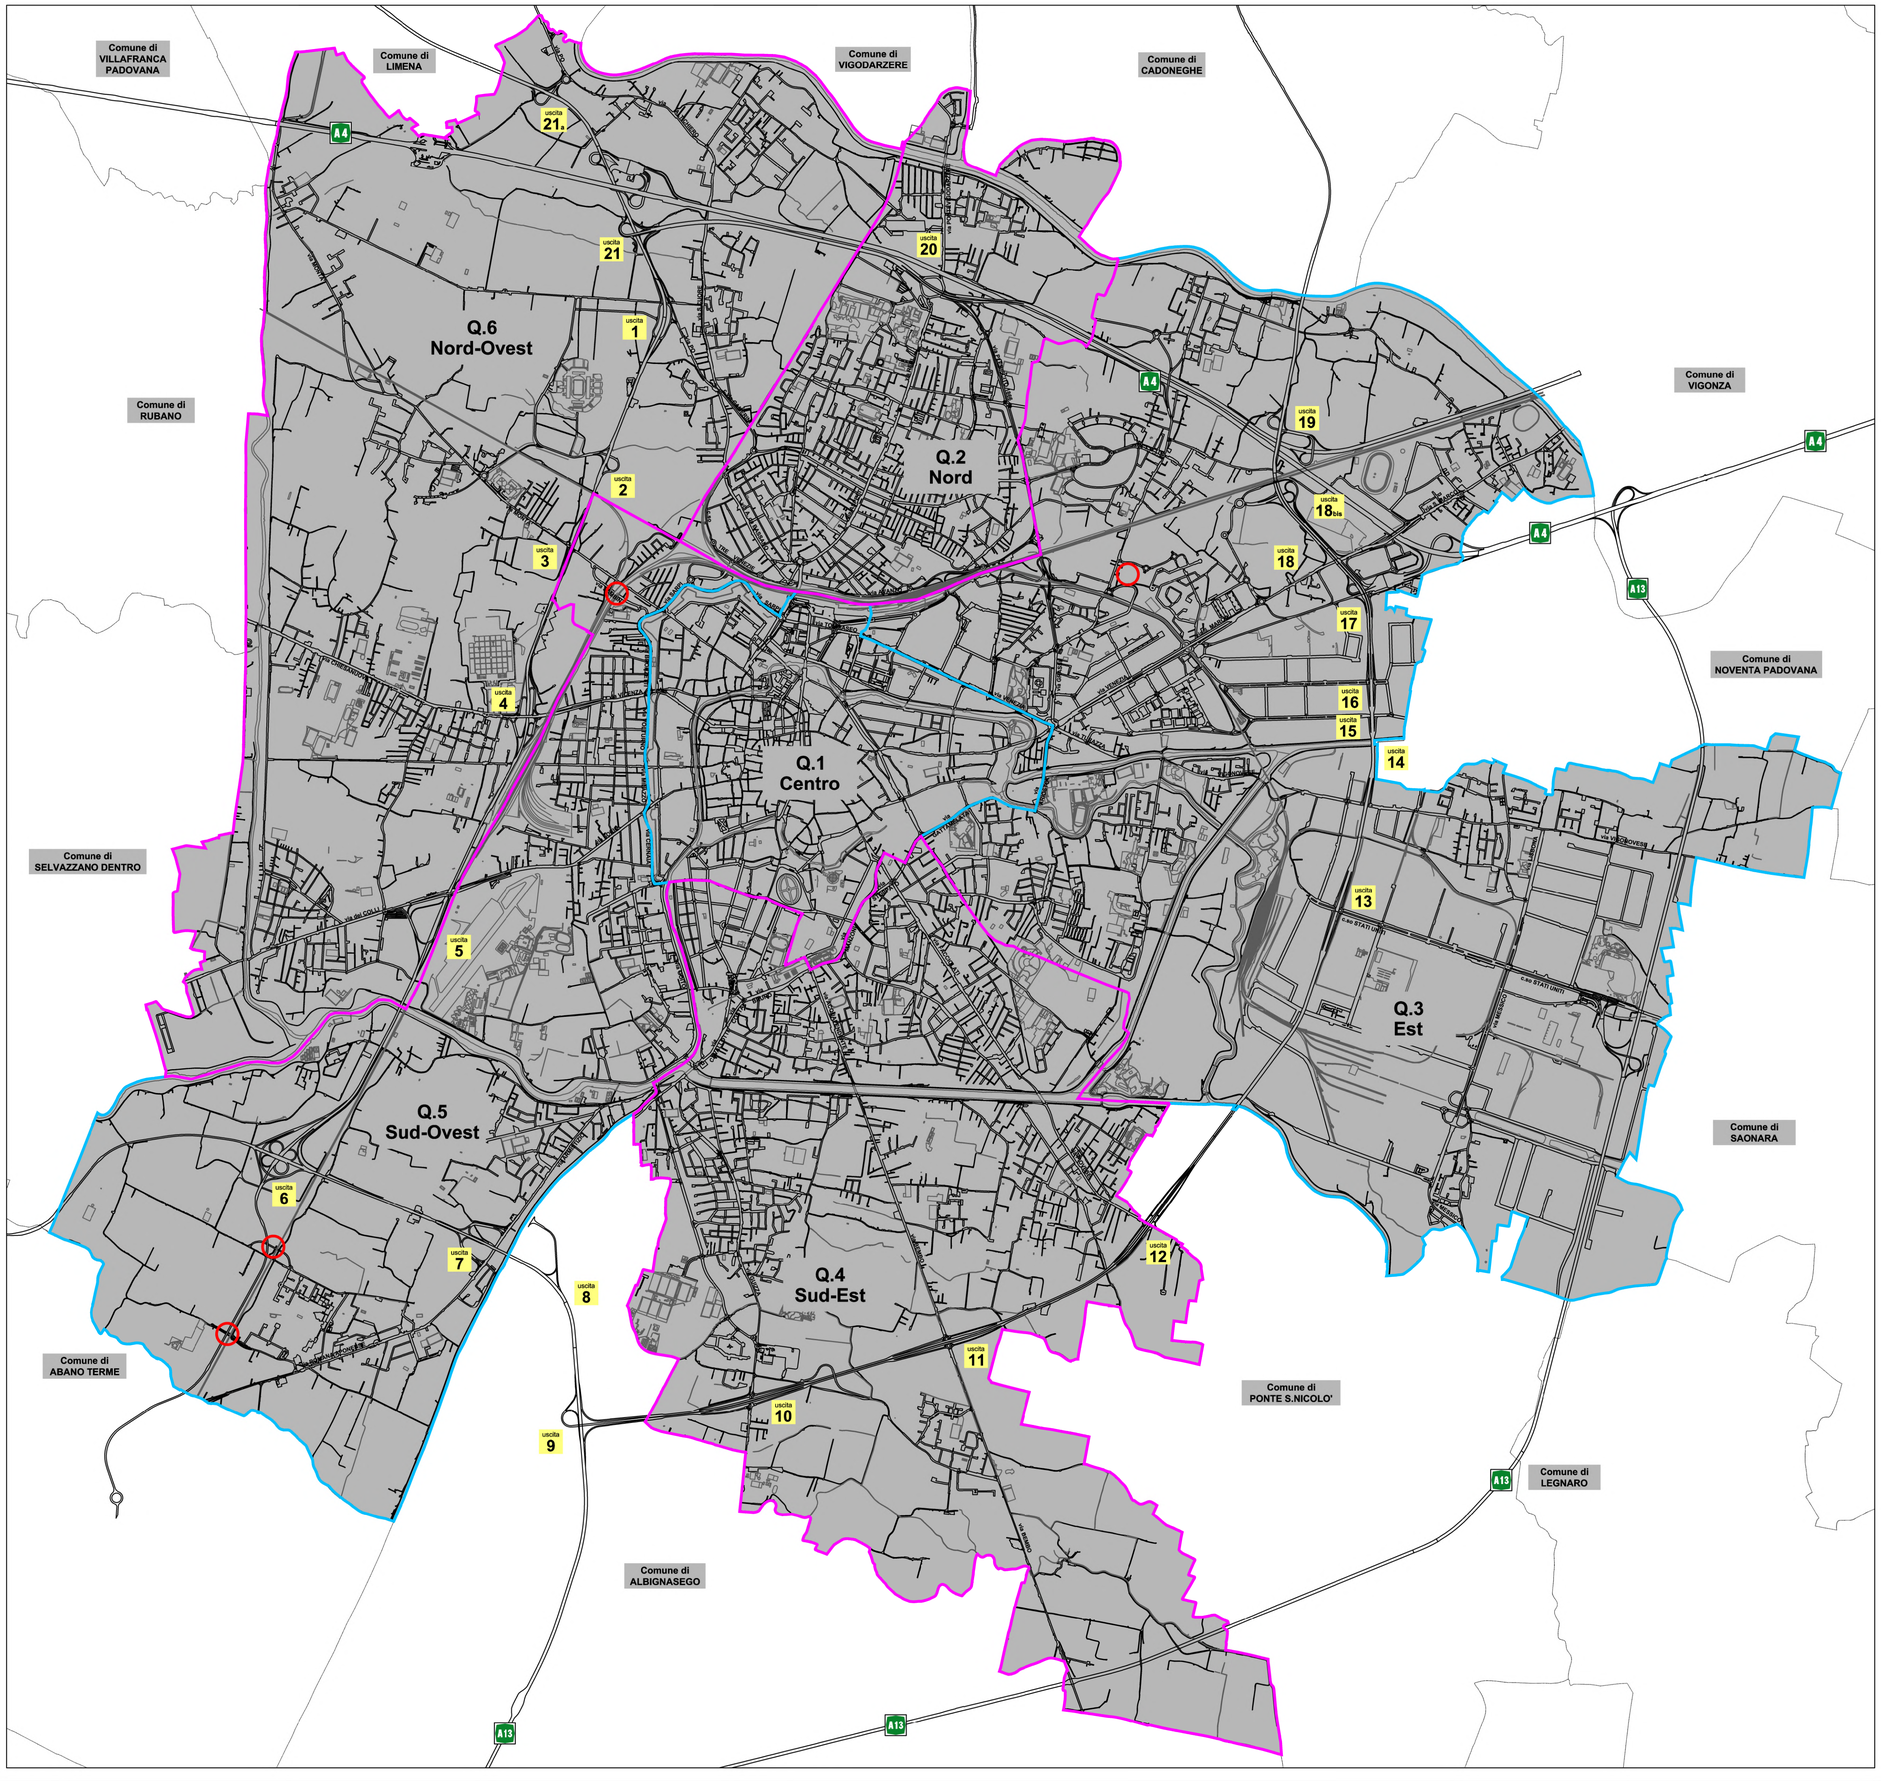


LEGENDA

QUARTIERI;
Q.1-Centro, Q.3-Est, Q.5-Sud/Ovest

QUARTIERI;
Q.2-Nord, Q.4-Sud-Est, Q.6-Nord/Ovest

CONFINE COMUNALE

USCITE TANGENZIALE PD

COMUNE DI PADOVA

SETTORE LAVORI PUBBLICI
Servizio Manutenzioni

PROGETTO ESECUTIVO
LLPP OPI AQ 2025/006
ACCORDO QUADRO TRIENNALE
AI SENSI DELL'ART.59 D.Lgs 36/2023
Manutenzione straordinaria
per eliminazione infiltrazioni sottopassi cittadini



Importo complessivo del progetto € 300.000,00

N° Progetto	CUP	Elaborato T.G.01
LLPP_OPI_AQ_2025/006 Numero settore 1337 Nome File T.G.01_Inquadramento territoriale Data luglio 2025		INQUADRAMENTO TERRITORIALE

Progettisti	RUP	Capo Settore
dott. Maurizio Littamè arch. Nicola Milan	Ing. Roberto Piccolo	arch. Raffaella Gianello ROBERTO PICCOLO Comune di Padova 10.03.2026 15:39:31 GMT+00:00