COMUNE di PADOVA

LLPP OPI AQ 2025/013
MANUTENZIONE STRAORDINARIA E ADEGUAMENTO NORMATIVO BARRIERE METALLICHE NELLE STRADE DI GRANDE VIABILITÀ

TANGENZIALE SUD-EST DI PADOVA (PD)
da circa pk 4+530 a circa pk 6+530 + svincoli Uscita 13
Lato destro Carreggiata direzione Padova Sud e Carreggiata direzione Padova Est

ACCORDO QUADRO TRIENNALE

PROGETTISTA:
Ing. Stefano CALVI
Ordine Ingegneri di Venezia n° 4512
ASSISTENTE ALLA PROGETTAZIONE:
Ing. Marco GOTTARDO
Ordine Ingegneri di Venezia n° 5081

ORDINE INGEGNERI PROVINCIA DI VENEZIA – Ingegnere STEFANO CALVI – N. 4512 – Civile e Ambientale

CIQuadro S.T.P. a r.l.

Sede legale:
Via Monte Verena, 14/1
30030 Pianiga (VE)
C.F.–P.IVA: 04572280271
email: info@ciquadrostp.it
pec: pec@pec.ciquadrostp.it
www.ciquadrostp.it

Sede operativa:
Via Germania, 16/9
35010 Vigonza (PD)

ORDINE INGEGNERI PROVINCIA DI VENEZIA – Ingegnere STEFANO CALVI – N. 4512 – Civile e Ambientale
STEFANO CALVI
16.04.2026
17:43:50
GMT+02:00

COORDINATORE DELLA SICUREZZA:
Architetto Enrico Zamattia
Ordine Architetti di Treviso
n°2472 sez.B

Sede legale:
Via Monte Grappa, 60
31031 Caerano di S.Marco (TV)
C.F.–P.IVA: 04191860263
email: enrico@ezarchitettura.com
pec: enrico.zamattia@archiworldpec.it

Sede operativa:
Piazza Corte Maggiore, 23
31044 Montebelluna (TV)

COMMITTENTE:
Comune di Padova – Settore Lavori Pubblici
via Tommaseo, 60
35131 Padova

ROBERTO
PICCOLO
Comune di Padova
17.04.2026
12:31:00
GMT+01:00

PROTOCOLLO

DATA Marzo 2026

PLANIMETRIE STATO DI FATTO E DI PROGETTO

NUMERO ELABORATO

08

CODICE PROGETTO

PROGETTO	LIV. PROG.	N. PROG.
PROG	AQ	C221

CODICE ELAB. AQ-C221-08

REVISIONE: 0

SCALA:

REV.	DESCRIZIONE	DATA	REDATTO	VERIFICATO	APPROVATO
C					
B					
A					

ZONA 1 — STATO DI FATTO — SCALA 1:250



ZONA 1 — PROGETTO — SCALA 1:250




LEGENDA STATO DI FATTO

- Barriera bordo laterale doppia onda esistente
- Barriera bordo laterale tripla onda esistente
- Barriera bordo ponte doppia onda esistente
- Barriera H3 bordo ponte esistente
- Rete-lamiera esistente
- Parapetto esistente
- Cartello stradale
- Palina impianti / sfiato metanodotto
- Albero esistente
- Pozzetto esistente / cabine impianti esistenti
- Sostegno portale segnaletico / PMV / autovelox
- Stazione impianti recintata
- Embrice esistente
- N° N° Sezioni
- F- Foto

LEGENDA DI PROGETTO

- H2BL — Barriera bordo laterale H2BL di progetto
- H3BL — Barriera bordo laterale H3BL di progetto
- H4BL — Barriera bordo laterale H4BL di progetto
- H4BP — Barriera bordo ponte H4BP di progetto
- H4BP — Barriera H4BP di progetto + pannelli rete h=2,00m
- Transizione
- Riqualifica arginelli con cassonetto in misto cementato / Sistema di rinforzo ausiliario per H2BL, H3BL, H4BL
- Foratura preventiva su pavimentazione per infissione pali barriere BL
- Nuovo cordolo su impalcato
- Nuovo cordolo su muro andatore
- Nuovo cordolo su terra
- Terminale speciale testato P2/T80
- Embrice da ripristinare
- N° N° Sezioni

INQUADRAMENTO GENERALE
SCALA 1:10000

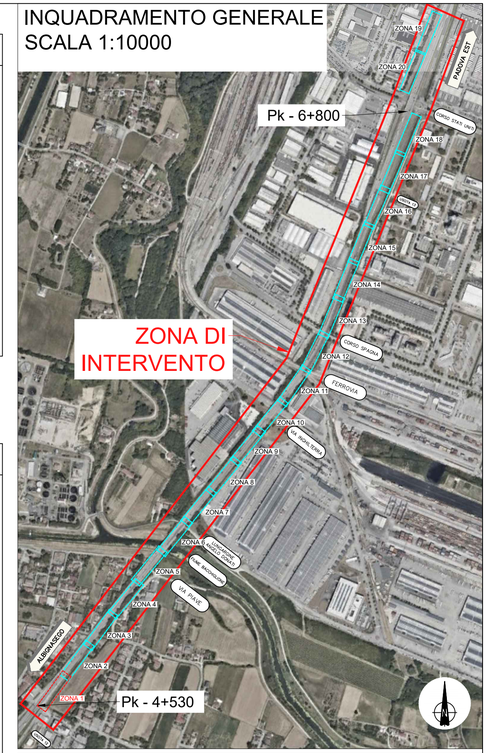

CIQuadro S.T.P. a r.l.

Via Monte Verena, 14/1
30030 Pianiga (VE)
C.F.-P.IVA: 04572280271
email: info@ciquadrostp.it
www.ciquadrostp.it


TITOLO TAVOLA	CODICE ELAB.	TAVOLA	SCALA
Planimetria stato di fatto e di progetto	AQ–08	01	Varie

INTERVENTO: Zona 1 — Corsia accelerazione svincolo Uscita 12 (Carreggiata dir. PD Est)

ZONA 2 — STATO DI FATTO — SCALA 1:250



ZONA 2 — PROGETTO — SCALA 1:250

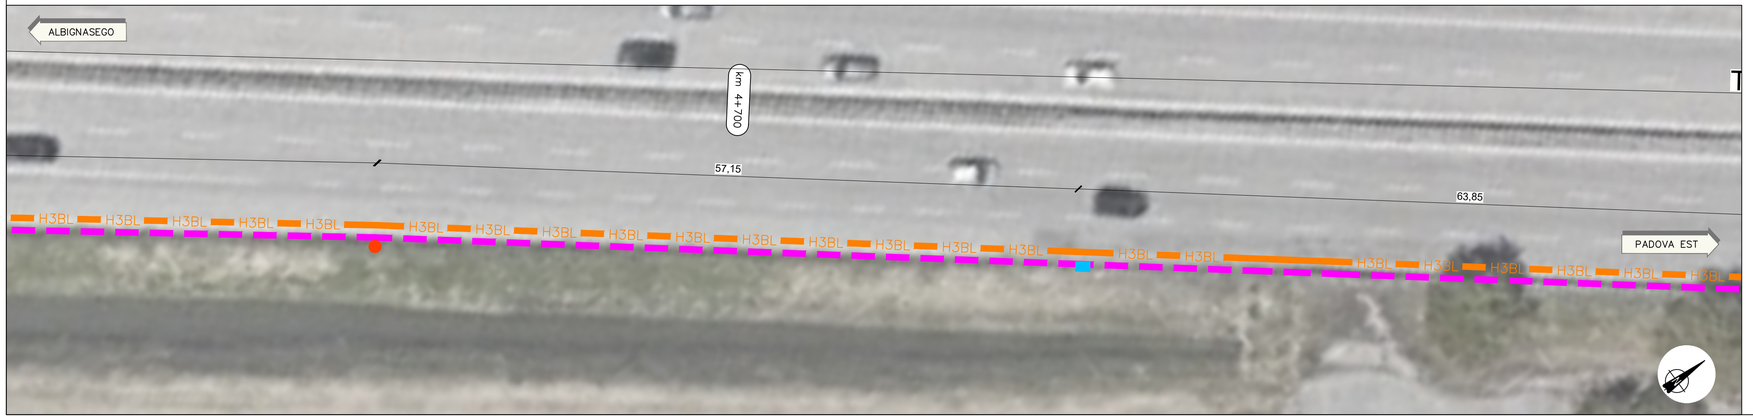


LEGENDA STATO DI FATTO

- Barriera bordo laterale doppia onda esistente
- Barriera bordo laterale tripla onda esistente
- Barriera bordo ponte doppia onda esistente
- Barriera H3 bordo ponte esistente
- Rete-lamiera esistente
- Parapetto esistente
- Cartello stradale
- Palina impianti / sfiato metanodotto
- Albero esistente
- Pozzetto esistente / cabine impianti esistenti
- Sostegno portale segnaletico / PMV / autovelox
- Stazione impianti recintata
- Embrice esistente
- Sezioni
- Foto

LEGENDA DI PROGETTO

- Barriera bordo laterale H2BL di progetto
- Barriera bordo laterale H3BL di progetto
- Barriera bordo laterale H4BL di progetto
- Barriera bordo ponte H4BP di progetto
- Barriera H4BP di progetto + pannelli rete h=2,00m
- Transizione
- Riqualifica arginelli con cassonetto in misto cementato / Sistema di rinforzo ausiliario per H2BL, H3BL, H4BL
- Foratura preventiva su pavimentazione per infissione pali barriere BL
- Nuovo cordolo su impalcato
- Nuovo cordolo su muro andatore
- Nuovo cordolo su terra
- Terminale speciale testato P2/T80
- Embrice da ripristinare
- Sezioni

INQUADRAMENTO GENERALE
SCALA 1:10000

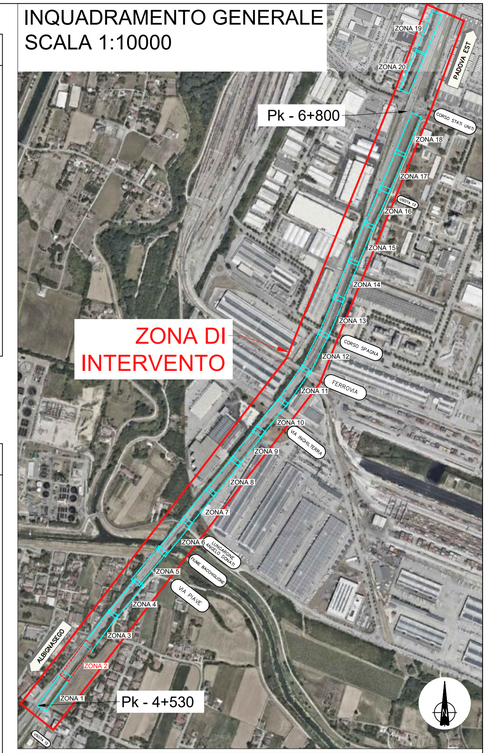

CIQuadro S.T.P. a r.l.

Via Monte Verena, 14/1
30030 Pianiga (VE)
C.F.-P.IVA: 04572280271
email: info@ciquadrostp.it
www.ciquadrostp.it

TITOLO TAVOLA	CODICE ELAB.	TAVOLA	SCALA
Planimetria stato di fatto e di progetto	AQ-08	02	*Varie*

INTERVENTO: *Zona 2*
Corsia accelerazione svincolo Uscita 12 + Asse principale Tangenziale (Carr. dir. PD Est)

ZONA 3 — STATO DI FATTO — SCALA 1:250



ZONA 3 — PROGETTO — SCALA 1:250




LEGENDA STATO DI FATTO

- Barriera bordo laterale doppia onda esistente
- Barriera bordo laterale tripla onda esistente
- Barriera bordo ponte doppia onda esistente
- Barriera H3 bordo ponte esistente
- Rete-lamiera esistente
- Parapetto esistente
- Cartello stradale
- Palina impianti / sfiato metanodotto
- Albero esistente
- Pozzetto esistente / cabine impianti esistenti
- Sostegno portale segnaletico / PMV / autovelox
- Stazione impianti recintata
- Embrice esistente
- Sezioni
- Foto

LEGENDA DI PROGETTO

- Barriera bordo laterale H2BL di progetto
- Barriera bordo laterale H3BL di progetto
- Barriera bordo laterale H4BL di progetto
- Barriera bordo ponte H4BP di progetto
- Barriera H4BP di progetto + pannelli rete h=2,00m
- Transizione
- Riqualifica arginelli con cassonetto in misto cementato / Sistema di rinforzo ausiliario per H2BL, H3BL, H4BL
- Foratura preventiva su pavimentazione per infissione pali barriere BL
- Nuovo cordolo su impalcato
- Nuovo cordolo su muro andatore
- Nuovo cordolo su terra
- Terminale speciale testato P2/T80
- Embrice da ripristinare
- Sezioni

INQUADRAMENTO GENERALE
SCALA 1:10000

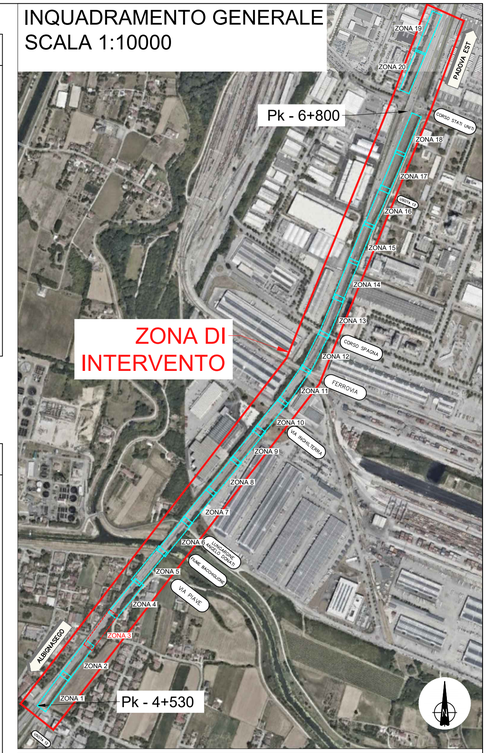

CIQuadro S.T.P. a r.l.
Via Monte Verena, 14/1
30030 Pianiga (VE)
C.F.-P.IVA: 04572280271
email: info@ciquadrostp.it
www.ciquadrostp.it


TITOLO TAVOLA	CODICE ELAB.	TAVOLA	SCALA
Planimetria stato di fatto e di progetto	AQ–08	03	Varie

INTERVENTO: Zona 3
Corsia accelerazione svincolo Uscita 12 + Asse principale Tangenziale (Carr. dir. PD Est)

ZONA 4 — STATO DI FATTO — SCALA 1:250



ZONA 4 — PROGETTO — SCALA 1:250

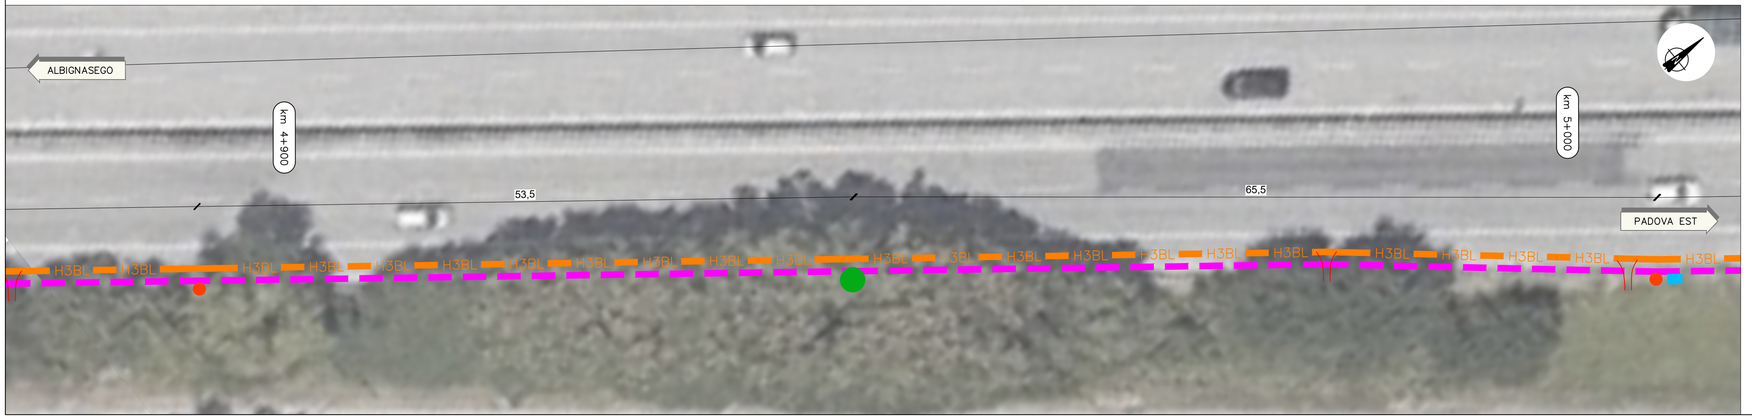


LEGENDA STATO DI FATTO

- Barriera bordo laterale doppia onda esistente
- Barriera bordo laterale tripla onda esistente
- Barriera bordo ponte doppia onda esistente
- Barriera H3 bordo ponte esistente
- Rete-lamiera esistente
- Parapetto esistente
- Cartello stradale
- Palina impianti / sfiato metanodotto
- Albero esistente
- Pozzetto esistente / cabine impianti esistenti
- Sostegno portale segnaletico / PMV / autovelox
- Stazione impianti recintata
- Embrice esistente
- N° N° Sezioni
- F- Foto

LEGENDA DI PROGETTO

- H2BL — Barriera bordo laterale H2BL di progetto
- H3BL — Barriera bordo laterale H3BL di progetto
- H4BL — Barriera bordo laterale H4BL di progetto
- H4BP — Barriera bordo ponte H4BP di progetto
- H4BP — Barriera H4BP di progetto + pannelli rete h=2,00m
- Transizione
- Riqualifica arginelli con cassonetto in misto cementato / Sistema di rinforzo ausiliario per H2BL, H3BL, H4BL
- Foratura preventiva su pavimentazione per infissione pali barriere BL
- Nuovo cordolo su impalcato
- Nuovo cordolo su muro andatore
- Nuovo cordolo su terra
- Terminale speciale testato P2/T80
- Embrice da ripristinare
- N° N° Sezioni

INQUADRAMENTO GENERALE
SCALA 1:10000

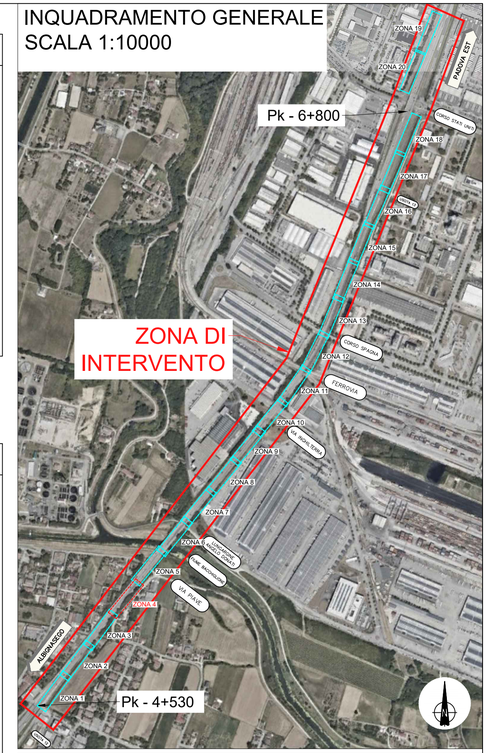

CIQuadro S.T.P. a r.l.

Via Monte Verena, 14/1
30030 Pianiga (VE)
C.F.-P.IVA: 04572280271
email: info@ciquadrostp.it
www.ciquadrostp.it


TITOLO TAVOLA	CODICE ELAB.	TAVOLA	SCALA
Planimetria stato di fatto e di progetto	AQ–08	04	Varie

INTERVENTO: Zona 4
Asse principale Tangenziale (Carreggiata dir. PD Est)

ZONA 5 — STATO DI FATTO — SCALA 1:250



ZONA 5 — PROGETTO — SCALA 1:250

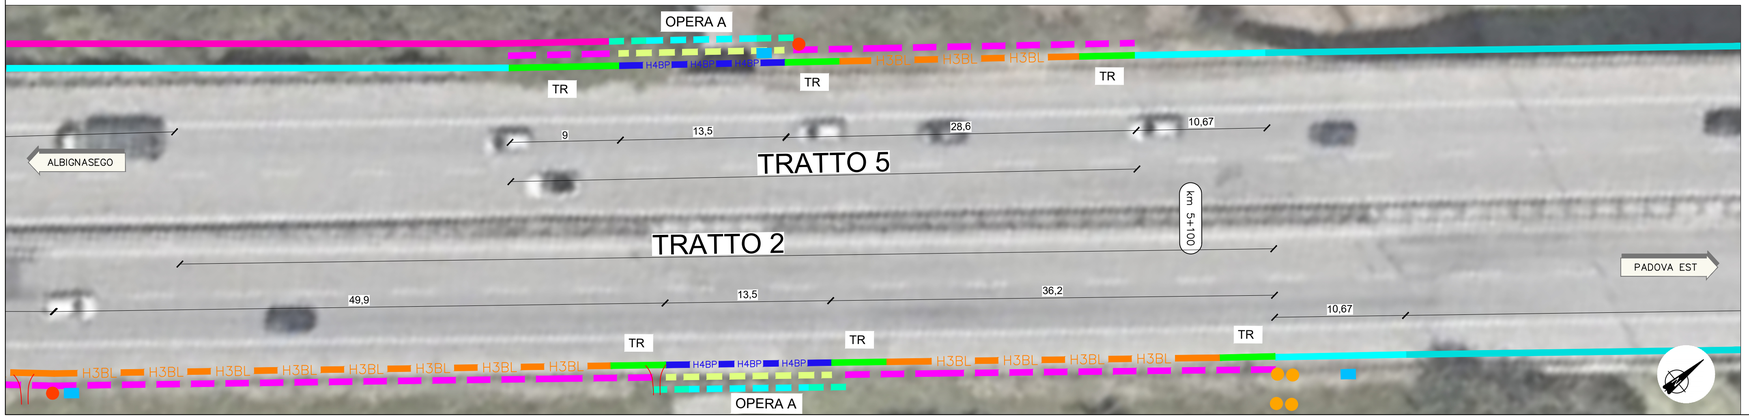


LEGENDA STATO DI FATTO

- Barriera bordo laterale doppia onda esistente
- Barriera bordo laterale tripla onda esistente
- Barriera bordo ponte doppia onda esistente
- Barriera H3 bordo ponte esistente
- Rete-lamiera esistente
- Parapetto esistente
- Cartello stradale
- Palina impianti / sfiato metanodotto
- Albero esistente
- Pozzetto esistente / cabine impianti esistenti
- Sostegno portale segnaletico / PMV / autovelox
- Stazione impianti recintata
- Embrice esistente
- Sezioni
- Foto

LEGENDA DI PROGETTO

- Barriera bordo laterale H2BL di progetto
- Barriera bordo laterale H3BL di progetto
- Barriera bordo laterale H4BL di progetto
- Barriera bordo ponte H4BP di progetto
- Barriera H4BP di progetto + pannelli rete h=2,00m
- Transizione
- Riqualifica arginelli con cassonetto in misto cementato / Sistema di rinforzo ausiliario per H2BL, H3BL, H4BL
- Foratura preventiva su pavimentazione per infissione pali barriere BL
- Nuovo cordolo su impalcato
- Nuovo cordolo su muro andatore
- Nuovo cordolo su terra
- Terminale speciale testato P2/T80
- Embrice da ripristinare
- Sezioni

INQUADRAMENTO GENERALE
SCALA 1:10000

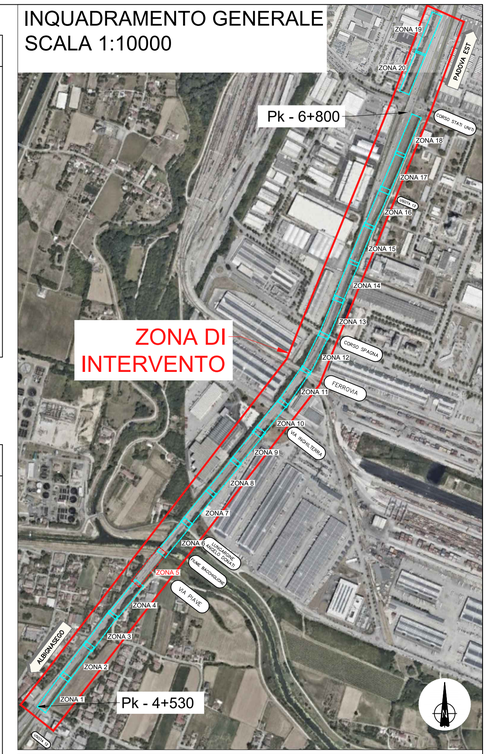


CIQuadro S.T.P. a r.l.
Via Monte Verena, 14/1
30030 Pianiga (VE)
C.F.-P.IVA: 04572280271
email: info@ciquadrostp.it
www.ciquadrostp.it


TITOLO TAVOLA	CODICE ELAB.	TAVOLA	SCALA
Planimetria stato di fatto e di progetto	AQ-08	05	*Varie*

INTERVENTO: *Zona 4*
Asse principale Tangenziale (Carreggiata dir. PD Est – Carreggiata dir. PD Sud)

ZONA 6 — STATO DI FATTO — SCALA 1:250

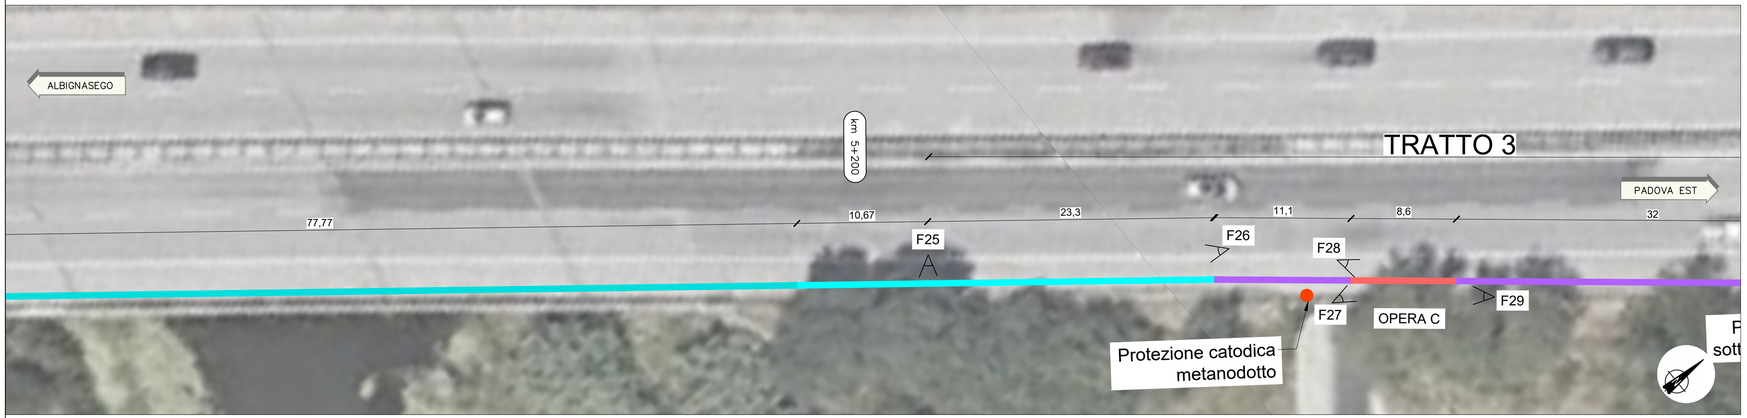

ZONA 6 — PROGETTO — SCALA 1:250

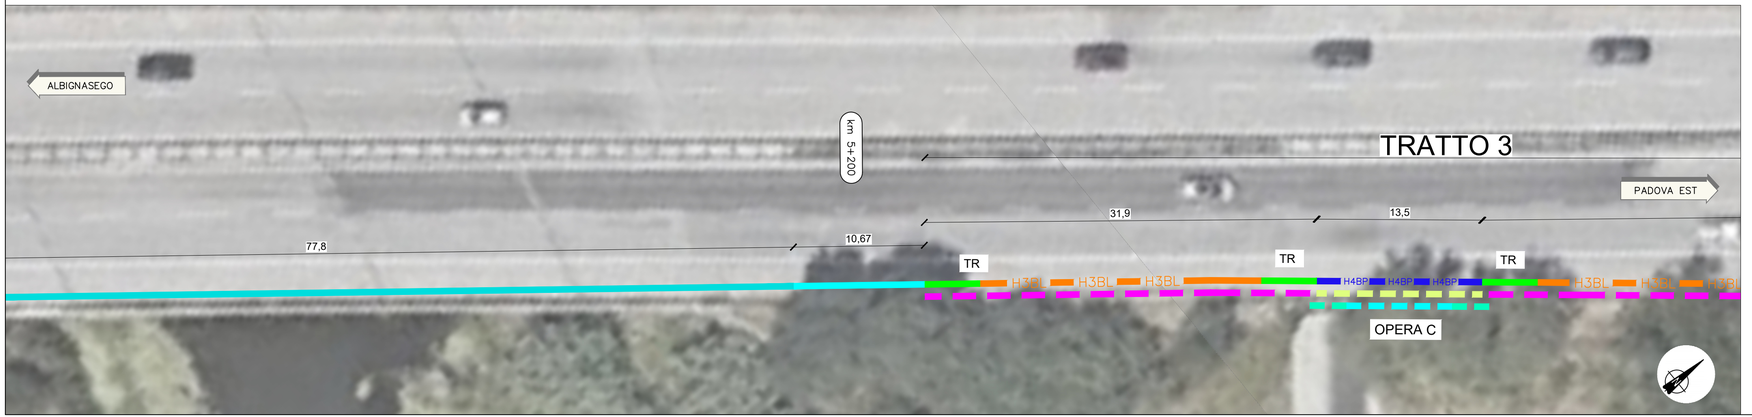


LEGENDA STATO DI FATTO

- Barriera bordo laterale doppia onda esistente
- Barriera bordo laterale tripla onda esistente
- Barriera bordo ponte doppia onda esistente
- Barriera H3 bordo ponte esistente
- Rete-lamiera esistente
- Parapetto esistente
- Cartello stradale
- Palina impianti / sfiato metanodotto
- Albero esistente
- Pozzetto esistente / cabine impianti esistenti
- Sostegno portale segnaletico / PMV / autovelox
- Stazione impianti recintata
- Embrice esistente
- N° N° Sezioni
- F- Foto

LEGENDA DI PROGETTO

- H2BL Barriera bordo laterale H2BL di progetto
- H3BL Barriera bordo laterale H3BL di progetto
- H4BL Barriera bordo laterale H4BL di progetto
- H4BP Barriera bordo ponte H4BP di progetto
- H4BP Barriera H4BP di progetto + pannelli rete h=2,00m
- Transizione
- Riqualifica arginelli con cassonetto in misto cementato / Sistema di rinforzo ausiliario per H2BL, H3BL, H4BL
- Foratura preventiva su pavimentazione per infissione pali barriere BL
- Nuovo cordolo su impalcato
- Nuovo cordolo su muro andatore
- Nuovo cordolo su terra
- Terminale speciale testato P2/T80
- Embrice da ripristinare
- N° N° Sezioni

INQUADRAMENTO GENERALE
SCALA 1:10000

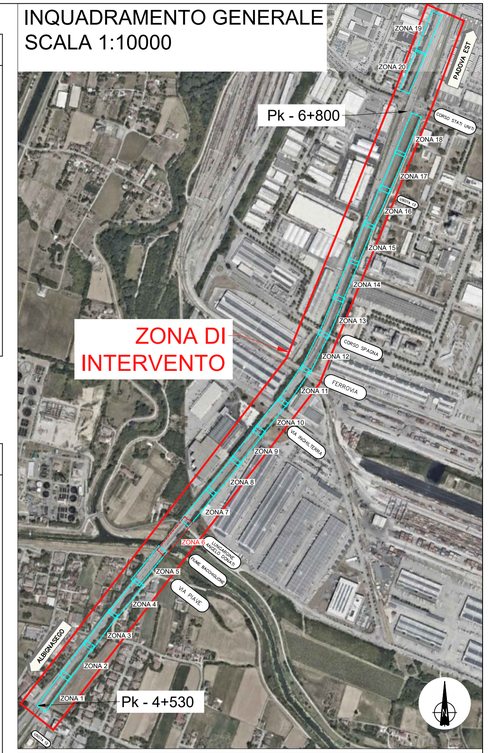


CIQuadro S.T.P. a r.l.
Via Monte Verena, 14/1
30030 Pianiga (VE)
C.F.-P.IVA: 04572280271
email: info@ciquadrostp.it
www.ciquadrostp.it

TITOLO TAVOLA	CODICE ELAB.	TAVOLA	SCALA
Planimetria stato di fatto e di progetto	AQ–08	06	Varie

INTERVENTO: Zona 6 — Asse principale Tangenziale (Carreggiata dir. PD Est)

ZONA 7 — STATO DI FATTO — SCALA 1:250

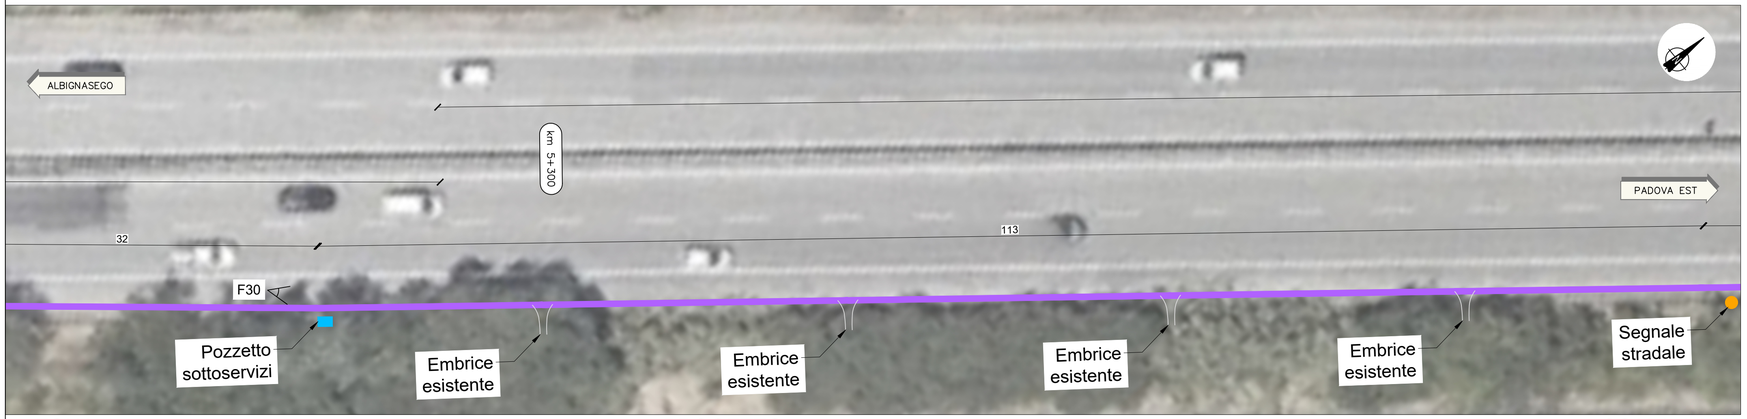

ZONA 7 — PROGETTO — SCALA 1:250




LEGENDA STATO DI FATTO

- Barriera bordo laterale doppia onda esistente
- Barriera bordo laterale tripla onda esistente
- Barriera bordo ponte doppia onda esistente
- Barriera H3 bordo ponte esistente
- Rete-lamiera esistente
- Parapetto esistente
- Cartello stradale
- Palina impianti / sfiato metanodotto
- Albero esistente
- Pozzetto esistente / cabine impianti esistenti
- Sostegno portale segnaletico / PMV / autovelox
- Stazione impianti recintata
- Embrice esistente
- N° N° Sezioni
- F- Foto

LEGENDA DI PROGETTO

- H2BL — Barriera bordo laterale H2BL di progetto
- H3BL — Barriera bordo laterale H3BL di progetto
- H4BL — Barriera bordo laterale H4BL di progetto
- H4BP — Barriera bordo ponte H4BP di progetto
- H4BP — Barriera H4BP di progetto + pannelli rete h=2,00m
- Transizione
- Riqualifica arginelli con cassonetto in misto cementato / Sistema di rinforzo ausiliario per H2BL, H3BL, H4BL
- Foratura preventiva su pavimentazione per infissione pali barriere BL
- Nuovo cordolo su impalcato
- Nuovo cordolo su muro andatore
- Nuovo cordolo su terra
- Terminale speciale testato P2/T80
- Embrice da ripristinare
- N° N° Sezioni

INQUADRAMENTO GENERALE
SCALA 1:10000

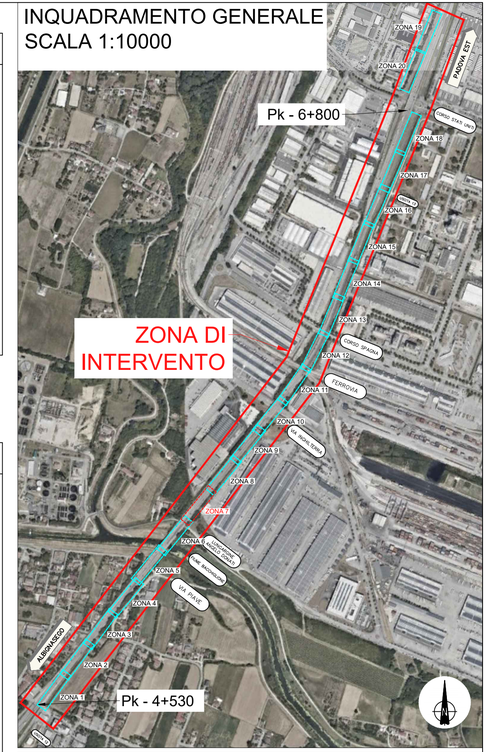

CIQuadro S.T.P. a r.l.

Via Monte Verena, 14/1
30030 Pianiga (VE)
C.F.-P.IVA: 04572280271
email: info@ciquadrostp.it
www.ciquadrostp.it


TITOLO TAVOLA	CODICE ELAB.	TAVOLA	SCALA
Planimetria stato di fatto e di progetto	AQ–08	07	Varie

INTERVENTO: Zona 7 — Asse principale Tangenziale (Carreggiata dir. PD Est)

ZONA 8

STATO DI FATTO


SCALA 1:250

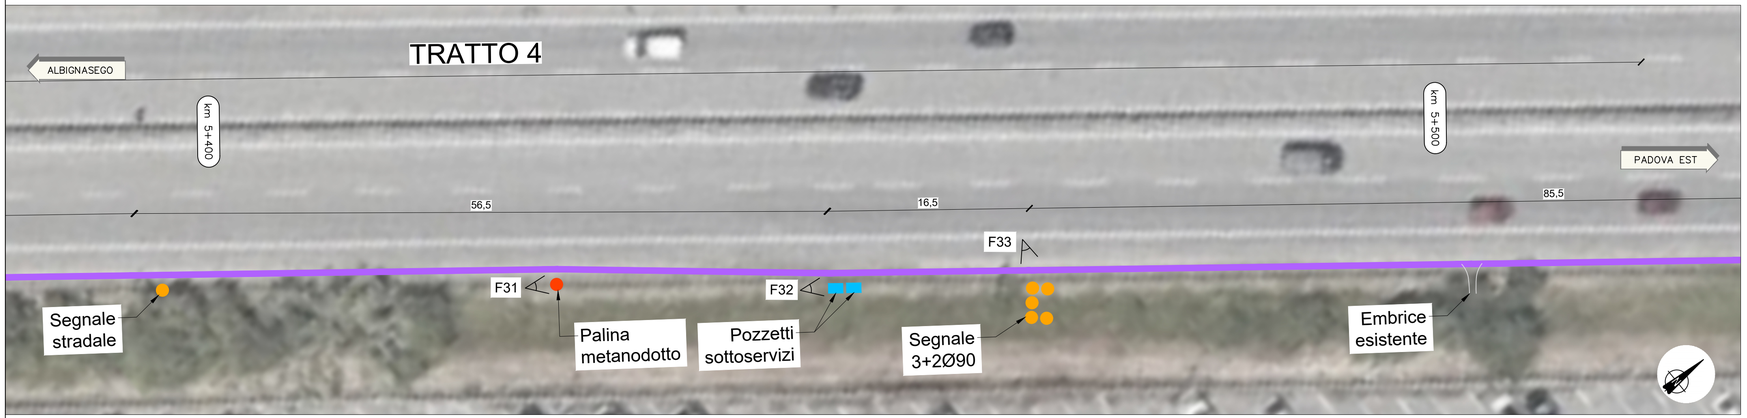

ZONA 8

PROGETTO

SCALA 1:250

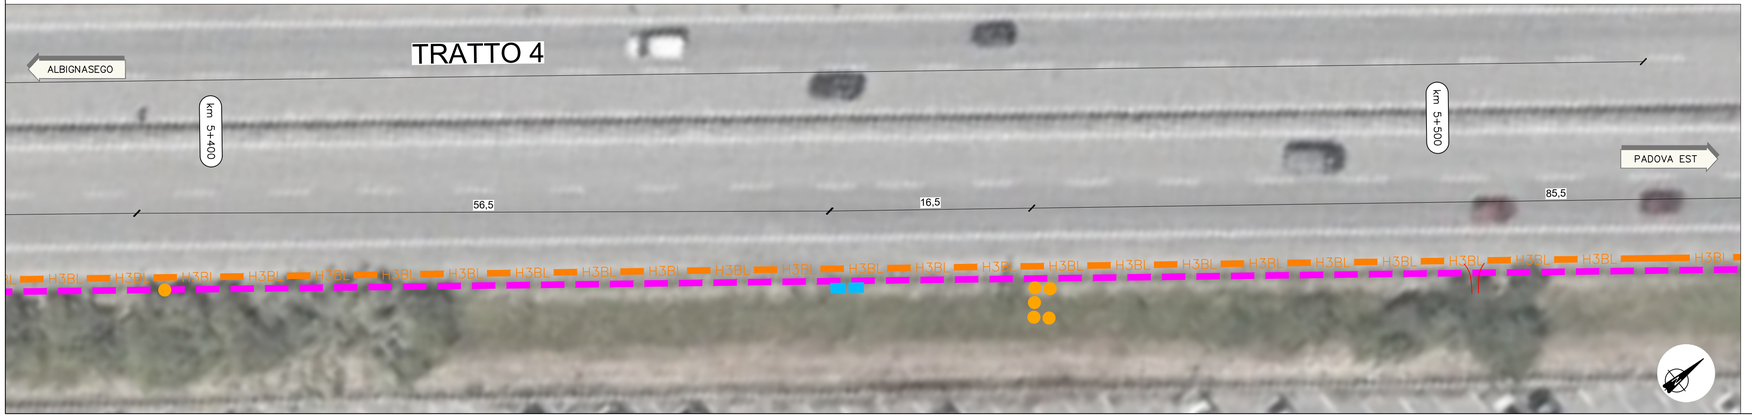


LEGENDA STATO DI FATTO

- Barriera bordo laterale doppia onda esistente
- Barriera bordo laterale tripla onda esistente
- Barriera bordo ponte doppia onda esistente
- Barriera H3 bordo ponte esistente
- Rete-lamiera esistente
- Parapetto esistente
- Cartello stradale
- Palina impianti / sfiato metanodotto
- Albero esistente
- Pozzetto esistente / cabine impianti esistenti
- Sostegno portale segnaletico / PMV / autovelox
- Stazione impianti recintata
- Embrice esistente
- Sezioni
- Foto

LEGENDA DI PROGETTO

- Barriera bordo laterale H2BL di progetto
- Barriera bordo laterale H3BL di progetto
- Barriera bordo laterale H4BL di progetto
- Barriera bordo ponte H4BP di progetto
- Barriera H4BP di progetto + pannelli rete h=2,00m
- Transizione
- Riqualifica arginelli con cassonetto in misto cementato / Sistema di rinforzo ausiliario per H2BL, H3BL, H4BL
- Foratura preventiva su pavimentazione per infissione pali barriere BL
- Nuovo cordolo su impalcato
- Nuovo cordolo su muro andatore
- Nuovo cordolo su terra
- Terminale speciale testato P2/T80
- Embrice da ripristinare
- Sezioni

INQUADRAMENTO GENERALE
SCALA 1:10000

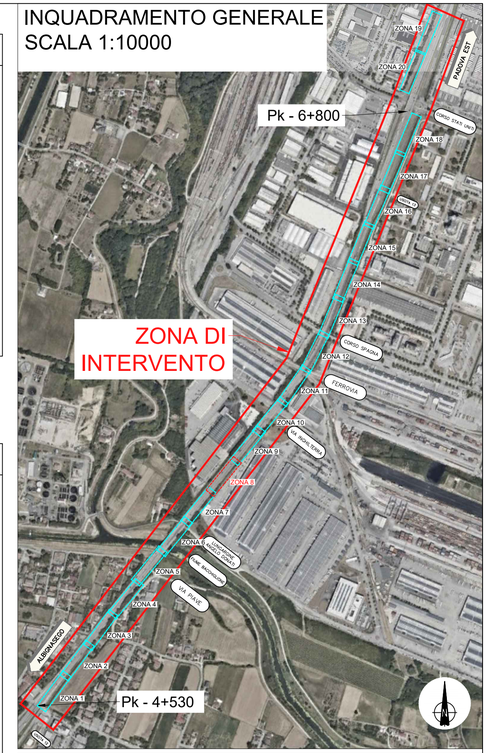

CIQuadro S.T.P. a r.l.

Via Monte Verena, 14/1
30030 Pianiga (VE)
C.F.-P.IVA: 04572280271
email: info@ciquadrostp.it
www.ciquadrostp.it

TITOLO TAVOLA	CODICE ELAB.	TAVOLA	SCALA
Planimetria stato di fatto e di progetto			
INTERVENTO: Zona 8 — Asse principale Tangenziale (Carreggiata dir. PD Est)	AQ-08	08	Varie

ZONA 9 — STATO DI FATTO — SCALA 1:250



ZONA 9 — PROGETTO — SCALA 1:250




LEGENDA STATO DI FATTO

- Barriera bordo laterale doppia onda esistente
- Barriera bordo laterale tripla onda esistente
- Barriera bordo ponte doppia onda esistente
- Barriera H3 bordo ponte esistente
- Rete-lamiera esistente
- Parapetto esistente
- Cartello stradale
- Palina impianti / sfiato metanodotto
- Albero esistente
- Pozzetto esistente / cabine impianti esistenti
- Sostegno portale segnaletico / PMV / autovelox
- Stazione impianti recintata
- Embrice esistente
- Sezioni
- Foto

LEGENDA DI PROGETTO

- Barriera bordo laterale H2BL di progetto
- Barriera bordo laterale H3BL di progetto
- Barriera bordo laterale H4BL di progetto
- Barriera bordo ponte H4BP di progetto
- Barriera H4BP di progetto + pannelli rete h=2,00m
- Transizione
- Riqualifica arginelli con cassonetto in misto cementato / Sistema di rinforzo ausiliario per H2BL, H3BL, H4BL
- Foratura preventiva su pavimentazione per infissione pali barriere BL
- Nuovo cordolo su impalcato
- Nuovo cordolo su muro andatore
- Nuovo cordolo su terra
- Terminale speciale testato P2/T80
- Embrice da ripristinare
- Sezioni

INQUADRAMENTO GENERALE
SCALA 1:10000

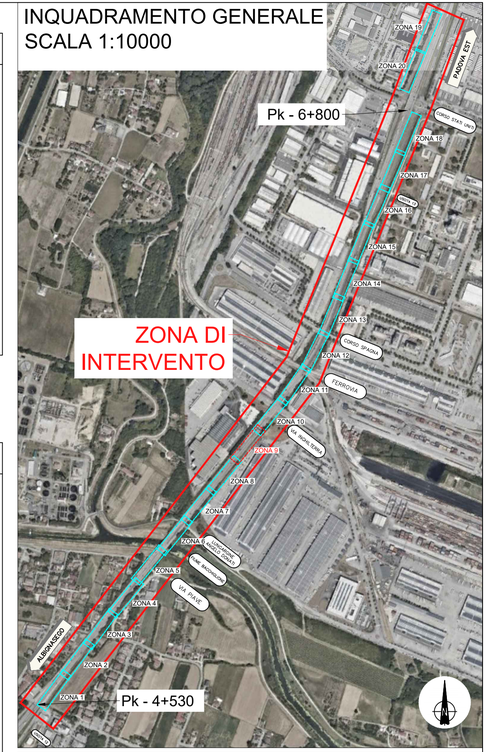


CIQuadro S.T.P. a r.l.

Via Monte Verena, 14/1
30030 Pianiga (VE)
C.F.-P.IVA: 04572280271
email: info@ciquadrostp.it
www.ciquadrostp.it

TITOLO TAVOLA	CODICE ELAB.	TAVOLA	SCALA
Planimetria stato di fatto e di progetto	AQ-08	09	*Varie*

INTERVENTO: *Zona 9*
Asse principale Tangenziale (Carreggiata dir. PD Est)

ZONA 10 — STATO DI FATTO — SCALA 1:250

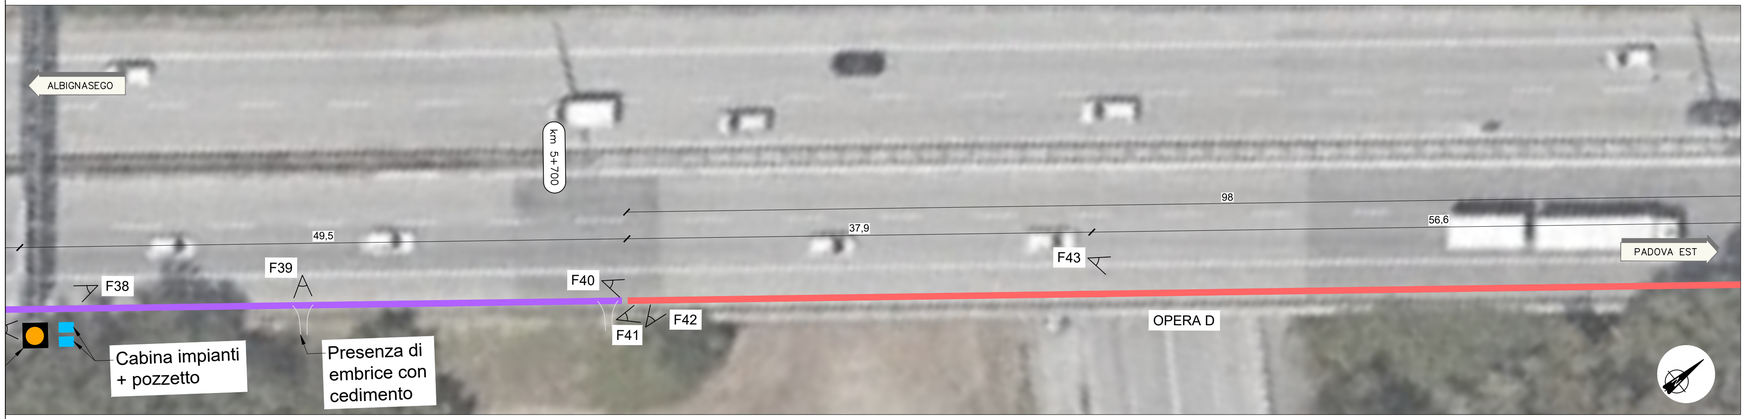

ZONA 10 — PROGETTO — SCALA 1:250




LEGENDA STATO DI FATTO

- Barriera bordo laterale doppia onda esistente
- Barriera bordo laterale tripla onda esistente
- Barriera bordo ponte doppia onda esistente
- Barriera H3 bordo ponte esistente
- Rete-lamiera esistente
- Parapetto esistente
- Cartello stradale
- Palina impianti / sfiato metanodotto
- Albero esistente
- Pozzetto esistente / cabine impianti esistenti
- Sostegno portale segnaletico / PMV / autovelox
- Stazione impianti recintata
- Embrice esistente
- N° N° Sezioni
- F- Foto

LEGENDA DI PROGETTO

- H2BL — Barriera bordo laterale H2BL di progetto
- H3BL — Barriera bordo laterale H3BL di progetto
- H4BL — Barriera bordo laterale H4BL di progetto
- H4BP — Barriera bordo ponte H4BP di progetto
- H4BP — Barriera H4BP di progetto + pannelli rete h=2,00m
- Transizione
- Riqualifica arginelli con cassonetto in misto cementato / Sistema di rinforzo ausiliario per H2BL, H3BL, H4BL
- Foratura preventiva su pavimentazione per infissione pali barriere BL
- Nuovo cordolo su impalcato
- Nuovo cordolo su muro andatore
- Nuovo cordolo su terra
- Terminale speciale testato P2/T80
- Embrice da ripristinare
- N° N° Sezioni

INQUADRAMENTO GENERALE
SCALA 1:10000

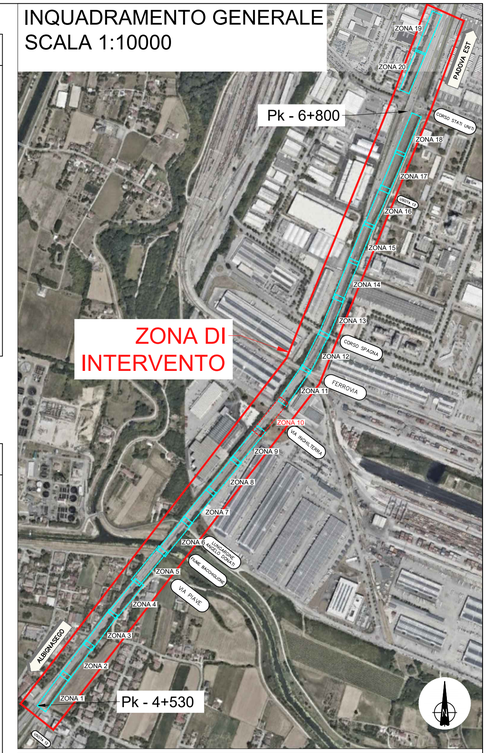


CIQuadro S.T.P. a r.l.
Via Monte Verena, 14/1
30030 Pianiga (VE)
C.F.-P.IVA: 04572280271
email: info@ciquadrostp.it
www.ciquadrostp.it


TITOLO TAVOLA	CODICE ELAB.	TAVOLA	SCALA
Planimetria stato di fatto e di progetto	AQ-08	10	Varie

INTERVENTO: Zona 10
Asse principale Tangenziale (Carreggiata dir. PD Est)

ZONA 11 — STATO DI FATTO — SCALA 1:250

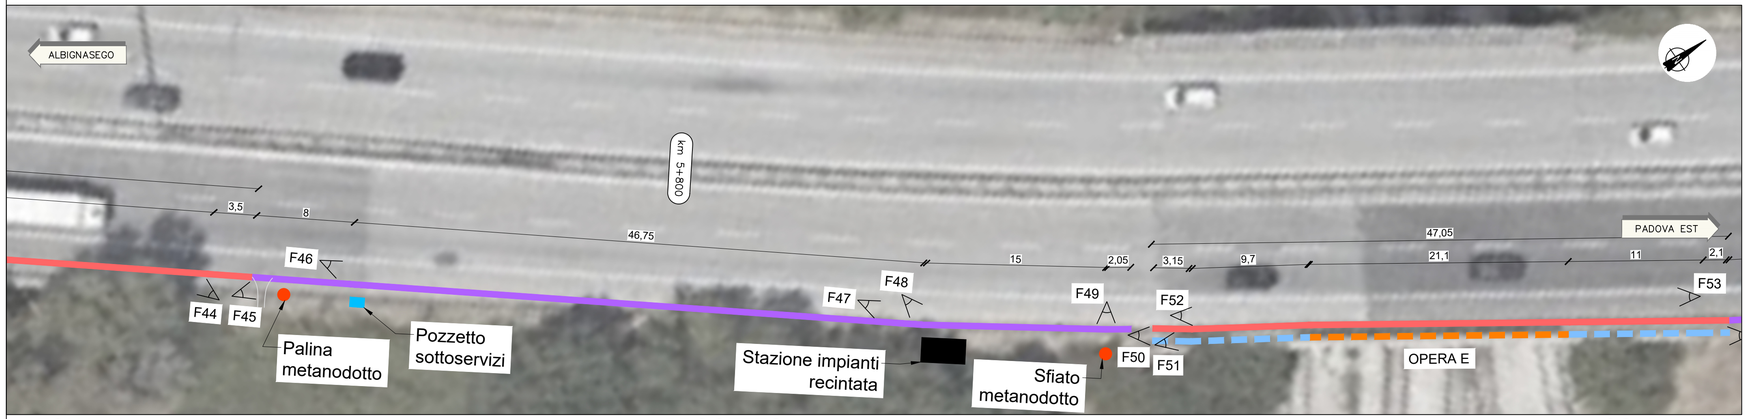

ZONA 11 — PROGETTO — SCALA 1:250

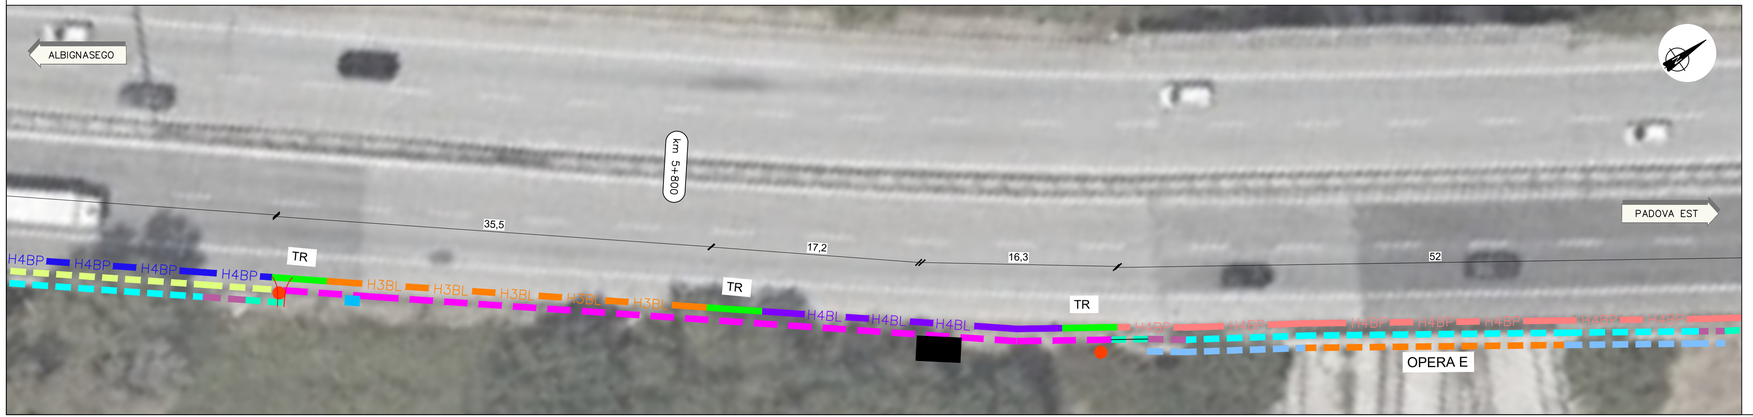


LEGENDA STATO DI FATTO

- Barriera bordo laterale doppia onda esistente
- Barriera bordo laterale tripla onda esistente
- Barriera bordo ponte doppia onda esistente
- Barriera H3 bordo ponte esistente
- Rete-lamiera esistente
- Parapetto esistente
- Cartello stradale
- Palina impianti / sfiato metanodotto
- Albero esistente
- Pozzetto esistente / cabine impianti esistenti
- Sostegno portale segnaletico / PMV / autovelox
- Stazione impianti recintata
- Embrice esistente
- Sezioni
- Foto

LEGENDA DI PROGETTO

- Barriera bordo laterale H2BL di progetto
- Barriera bordo laterale H3BL di progetto
- Barriera bordo laterale H4BL di progetto
- Barriera bordo ponte H4BP di progetto
- Barriera H4BP di progetto + pannelli rete h=2,00m
- Transizione
- Riqualifica arginelli con cassonetto in misto cementato / Sistema di rinforzo ausiliario per H2BL, H3BL, H4BL
- Foratura preventiva su pavimentazione per infissione pali barriere BL
- Nuovo cordolo su impalcato
- Nuovo cordolo su muro andatore
- Nuovo cordolo su terra
- Terminale speciale testato P2/T80
- Embrice da ripristinare
- Sezioni

INQUADRAMENTO GENERALE
SCALA 1:10000

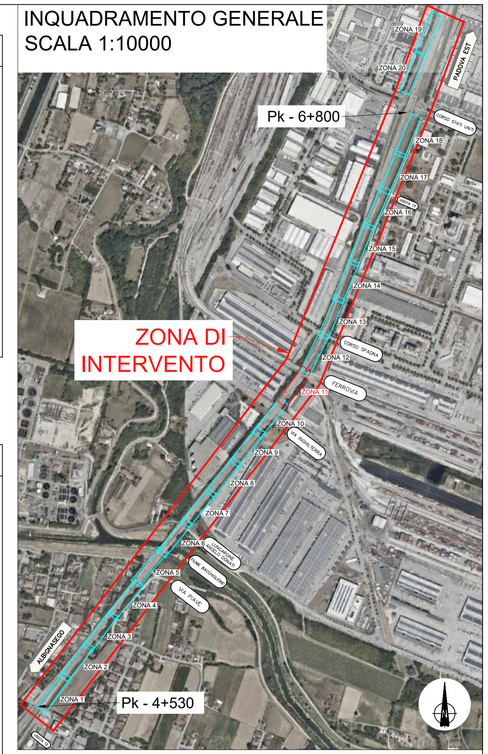

CIQuadro S.T.P. a r.l.

Via Monte Verena, 14/1
30030 Pianiga (VE)
C.F.-P.IVA: 04572280271
email: info@ciquadrostp.it
www.ciquadrostp.it


TITOLO TAVOLA	CODICE ELAB.	TAVOLA	SCALA
Planimetria stato di fatto e di progetto	AQ–08	11	Varie

INTERVENTO: Zona 11 — Asse principale Tangenziale (Carreggiata dir. PD Est)

ZONA 12 — STATO DI FATTO — SCALA 1:250



ZONA 12 — PROGETTO — SCALA 1:250

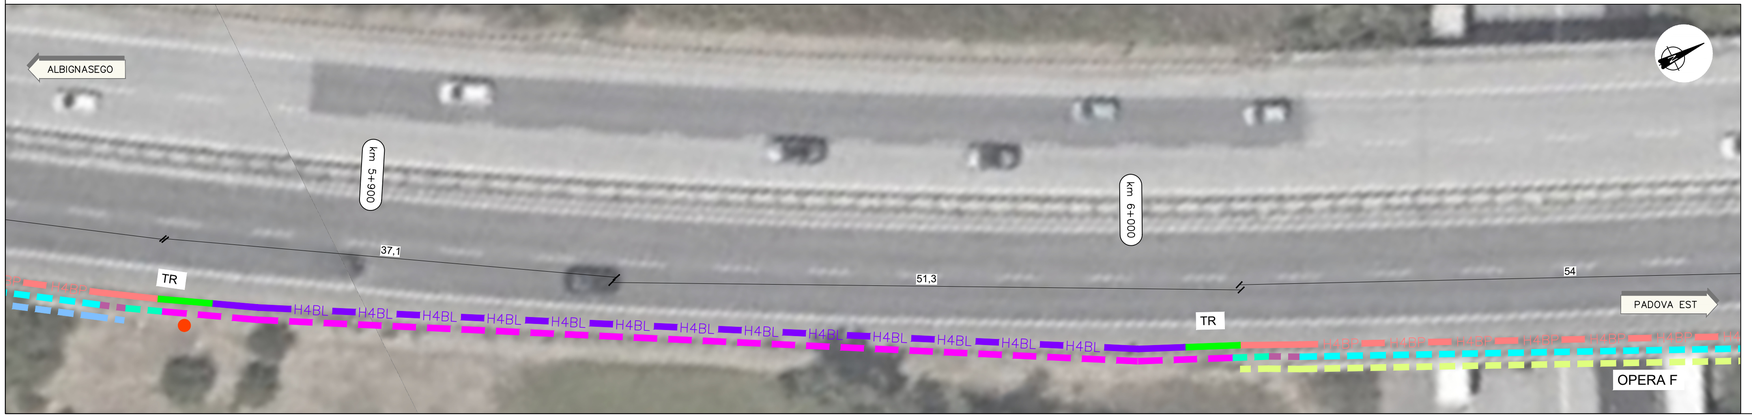


LEGENDA STATO DI FATTO

- Barriera bordo laterale doppia onda esistente
- Barriera bordo laterale tripla onda esistente
- Barriera bordo ponte doppia onda esistente
- Barriera H3 bordo ponte esistente
- Rete-lamiera esistente
- Parapetto esistente
- Cartello stradale
- Palina impianti / sfiato metanodotto
- Albero esistente
- Pozzetto esistente / cabine impianti esistenti
- Sostegno portale segnaletico / PMV / autovelox
- Stazione impianti recintata
- Embrice esistente
- Sezioni
- Foto

LEGENDA DI PROGETTO

- Barriera bordo laterale H2BL di progetto
- Barriera bordo laterale H3BL di progetto
- Barriera bordo laterale H4BL di progetto
- Barriera bordo ponte H4BP di progetto
- Barriera H4BP di progetto + pannelli rete h=2,00m
- Transizione
- Riqualifica arginelli con cassonetto in misto cementato / Sistema di rinforzo ausiliario per H2BL, H3BL, H4BL
- Foratura preventiva su pavimentazione per infissione pali barriere BL
- Nuovo cordolo su impalcato
- Nuovo cordolo su muro andatore
- Nuovo cordolo su terra
- Terminale speciale testato P2/T80
- Embrice da ripristinare
- Sezioni

INQUADRAMENTO GENERALE
SCALA 1:10000

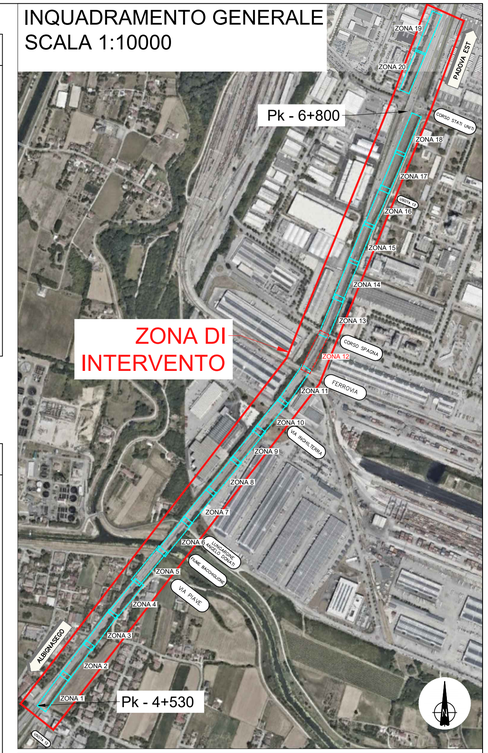


CIQuadro S.T.P. a r.l.

Via Monte Verena, 14/1
30030 Pianiga (VE)
C.F.-P.IVA: 04572280271
email: info@ciquadrostp.it
www.ciquadrostp.it


TITOLO TAVOLA	CODICE ELAB.	TAVOLA	SCALA
Planimetria stato di fatto e di progetto	AQ-08	12	Varie

INTERVENTO: Zona 12 — Asse principale Tangenziale (Carreggiata dir. PD Est)

ZONA 13 STATO DI FATTO SCALA 1:250

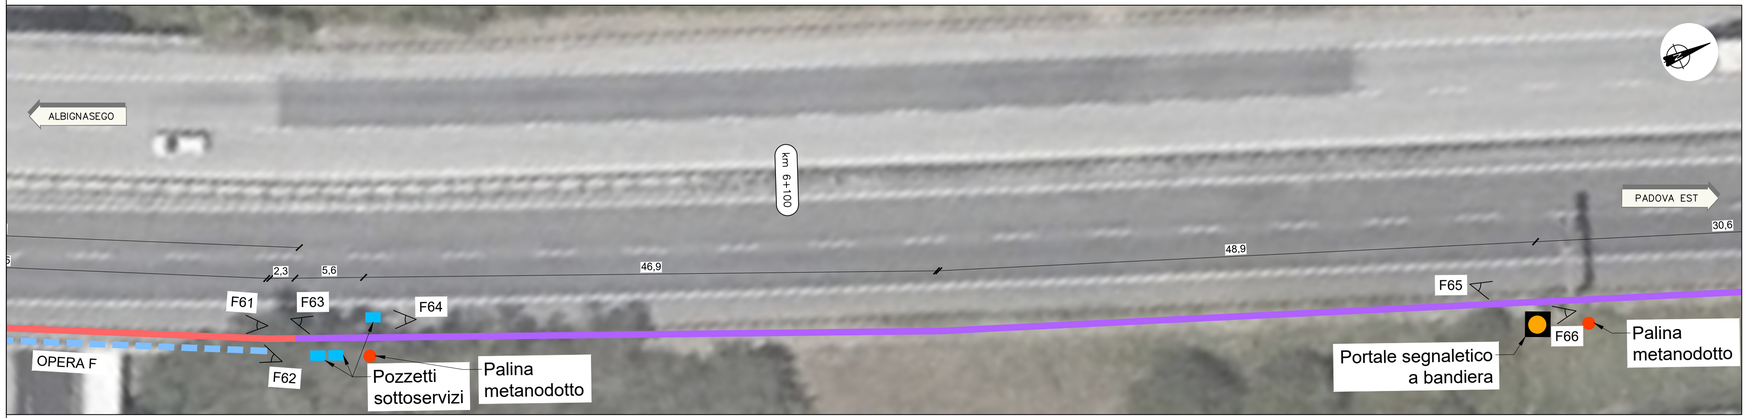

ZONA 13 PROGETTO SCALA 1:250

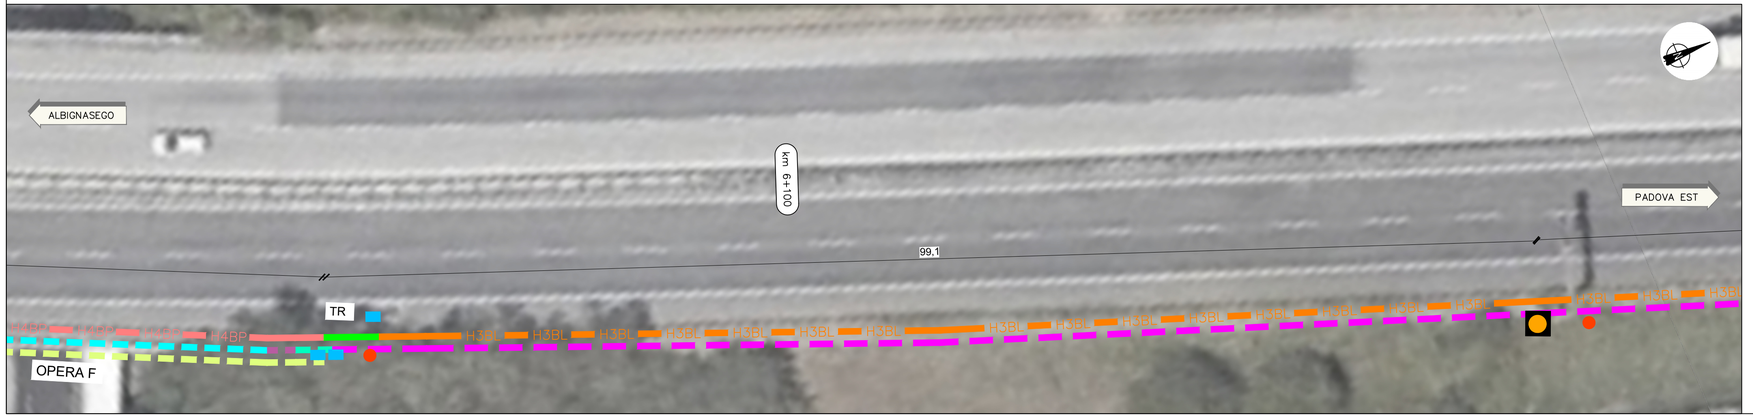


LEGENDA STATO DI FATTO

- Barriera bordo laterale doppia onda esistente
- Barriera bordo laterale tripla onda esistente
- Barriera bordo ponte doppia onda esistente
- Barriera H3 bordo ponte esistente
- Rete-lamiera esistente
- Parapetto esistente
- Cartello stradale
- Palina impianti / sfiato metanodotto
- Albero esistente
- Pozzetto esistente / cabine impianti esistenti
- Sostegno portale segnaletico / PMV / autovelox
- Stazione impianti recintata
- Embrice esistente
- Sezioni
- Foto

LEGENDA DI PROGETTO

- Barriera bordo laterale H2BL di progetto
- Barriera bordo laterale H3BL di progetto
- Barriera bordo laterale H4BL di progetto
- Barriera bordo ponte H4BP di progetto
- Barriera H4BP di progetto + pannelli rete h=2,00m
- Transizione
- Riqualifica arginelli con cassonetto in misto cementato / Sistema di rinforzo ausiliario per H2BL, H3BL, H4BL
- Foratura preventiva su pavimentazione per infissione pali barriere BL
- Nuovo cordolo su impalcato
- Nuovo cordolo su muro andatore
- Nuovo cordolo su terra
- Terminale speciale testato P2/T80
- Embrice da ripristinare
- Sezioni

INQUADRAMENTO GENERALE SCALA 1:10000

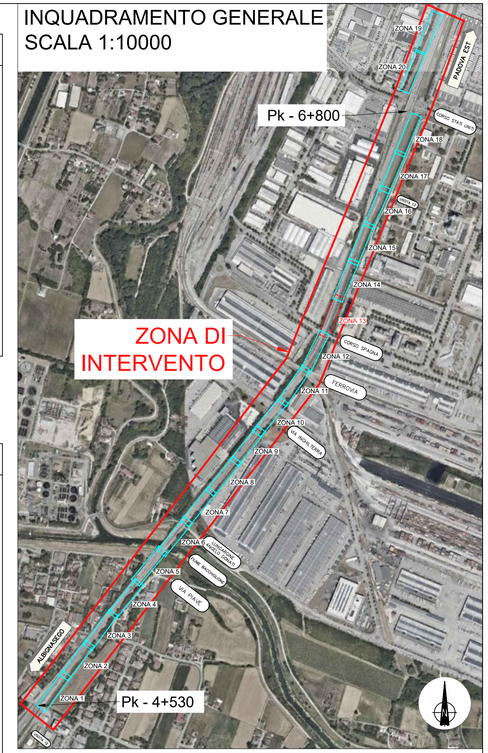


CIQuadro S.T.P. a r.l.
Via Monte Verena, 14/1
30030 Pianiga (VE)
C.F.-P.IVA: 04572280271
email: info@ciquadrostp.it
www.ciquadrostp.it

TITOLO TAVOLA	CODICE ELAB.	TAVOLA	SCALA
Planimetria stato di fatto e di progetto	AQ-08	13	Varie

INTERVENTO: Zona 13
Asse principale Tangenziale (Carreggiata dir. PD Est)

ZONA 14 — STATO DI FATTO — SCALA 1:250

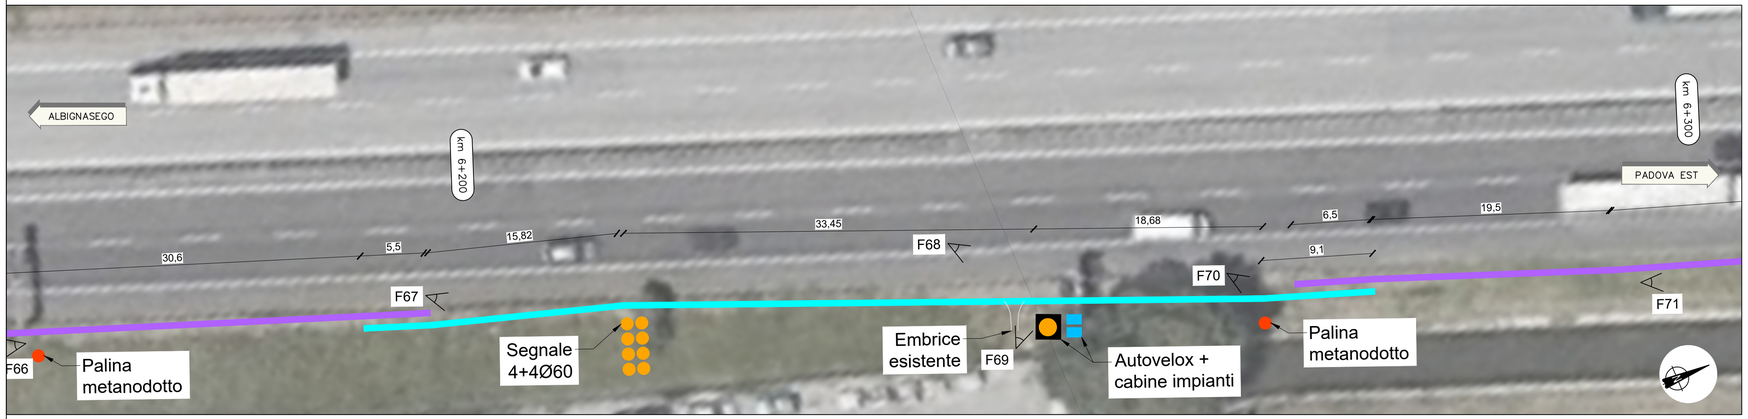

ZONA 14 — PROGETTO — SCALA 1:250




LEGENDA STATO DI FATTO

- Barriera bordo laterale doppia onda esistente
- Barriera bordo laterale tripla onda esistente
- Barriera bordo ponte doppia onda esistente
- Barriera H3 bordo ponte esistente
- Rete-lamiera esistente
- Parapetto esistente
- Cartello stradale
- Palina impianti / sfiato metanodotto
- Albero esistente
- Pozzetto esistente / cabine impianti esistenti
- Sostegno portale segnaletico / PMV / autovelox
- Stazione impianti recintata
- Embrice esistente
- N° N° Sezioni
- F- Foto

LEGENDA DI PROGETTO

- H2BL Barriera bordo laterale H2BL di progetto
- H3BL Barriera bordo laterale H3BL di progetto
- H4BL Barriera bordo laterale H4BL di progetto
- H4BP Barriera bordo ponte H4BP di progetto
- H4BP Barriera H4BP di progetto + pannelli rete h=2,00m
- Transizione
- Riqualifica arginelli con cassonetto in misto cementato / Sistema di rinforzo ausiliario per H2BL, H3BL, H4BL
- Foratura preventiva su pavimentazione per infissione pali barriere BL
- Nuovo cordolo su impalcato
- Nuovo cordolo su muro andatore
- Nuovo cordolo su terra
- Terminale speciale testato P2/T80
- Embrice da ripristinare
- N° N° Sezioni

INQUADRAMENTO GENERALE
SCALA 1:10000

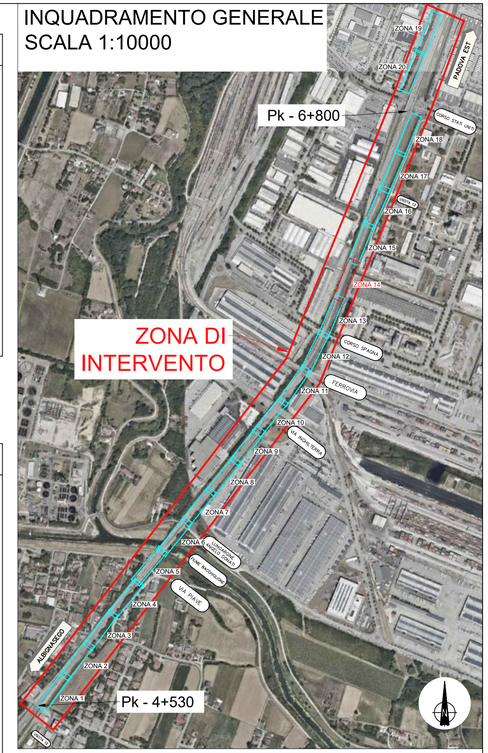

CIQuadro S.T.P. a r.l.
Via Monte Verena, 14/1
30030 Pianiga (VE)
C.F.-P.IVA: 04572280271
email: info@ciquadrostp.it
www.ciquadrostp.it

TITOLO TAVOLA	CODICE ELAB.	TAVOLA	SCALA
Planimetria stato di fatto e di progetto	AQ-08	14	Varie

INTERVENTO: Zona 14
Asse principale Tangenziale (Carreggiata dir. PD Est)

ZONA 15

STATO DI FATTO


SCALA 1:250



ZONA 15

PROGETTO

SCALA 1:250

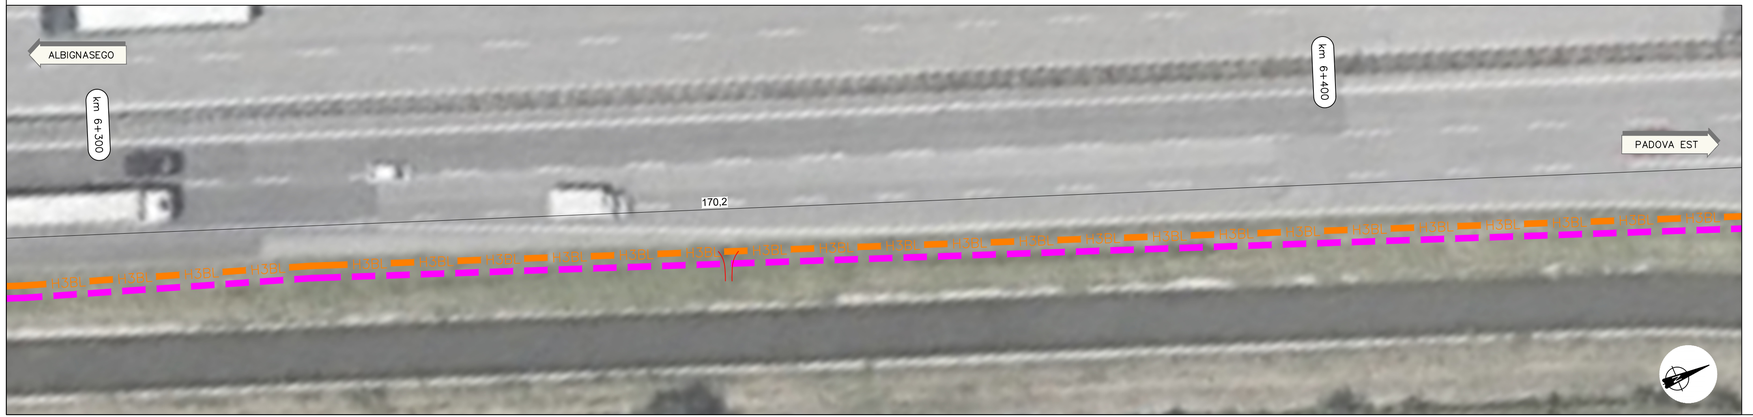


LEGENDA STATO DI FATTO

- Barriera bordo laterale doppia onda esistente
- Barriera bordo laterale tripla onda esistente
- Barriera bordo ponte doppia onda esistente
- Barriera H3 bordo ponte esistente
- Rete-lamiera esistente
- Parapetto esistente
- Cartello stradale
- Palina impianti / sfiato metanodotto
- Albero esistente
- Pozzetto esistente / cabine impianti esistenti
- Sostegno portale segnaletico / PMV / autovelox
- Stazione impianti recintata
- Embrice esistente
- N° N° Sezioni
- F- Foto

LEGENDA DI PROGETTO

- H2BL Barriera bordo laterale H2BL di progetto
- H3BL Barriera bordo laterale H3BL di progetto
- H4BL Barriera bordo laterale H4BL di progetto
- H4BP Barriera bordo ponte H4BP di progetto
- H4BP Barriera H4BP di progetto + pannelli rete h=2,00m
- Transizione
- Riqualifica arginelli con cassonetto in misto cementato / Sistema di rinforzo ausiliario per H2BL, H3BL, H4BL
- Foratura preventiva su pavimentazione per infissione pali barriere BL
- Nuovo cordolo su impalcato
- Nuovo cordolo su muro andatore
- Nuovo cordolo su terra
- Terminale speciale testato P2/T80
- Embrice da ripristinare
- N° N° Sezioni

INQUADRAMENTO GENERALE
SCALA 1:10000

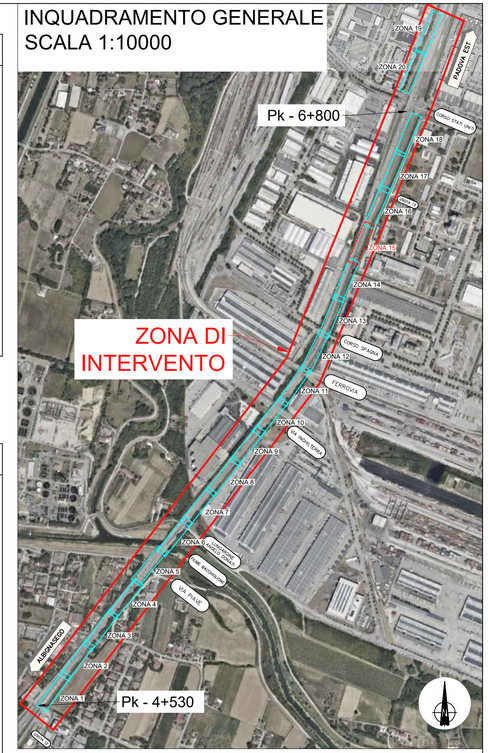


CIQuadro S.T.P. a r.l.

Via Monte Verena, 14/1
30030 Pianiga (VE)
C.F.-P.IVA: 04572280271
email: info@ciquadrostp.it
www.ciquadrostp.it


TITOLO TAVOLA	CODICE ELAB.	TAVOLA	SCALA
Planimetria stato di fatto e di progetto	AQ-08	15	Varie

INTERVENTO: Zona 15
Asse principale Tangenziale + Corsia decelerazione svincolo Uscita 13 (Carr. dir. PD Est)

ZONA 16 — STATO DI FATTO — SCALA 1:250

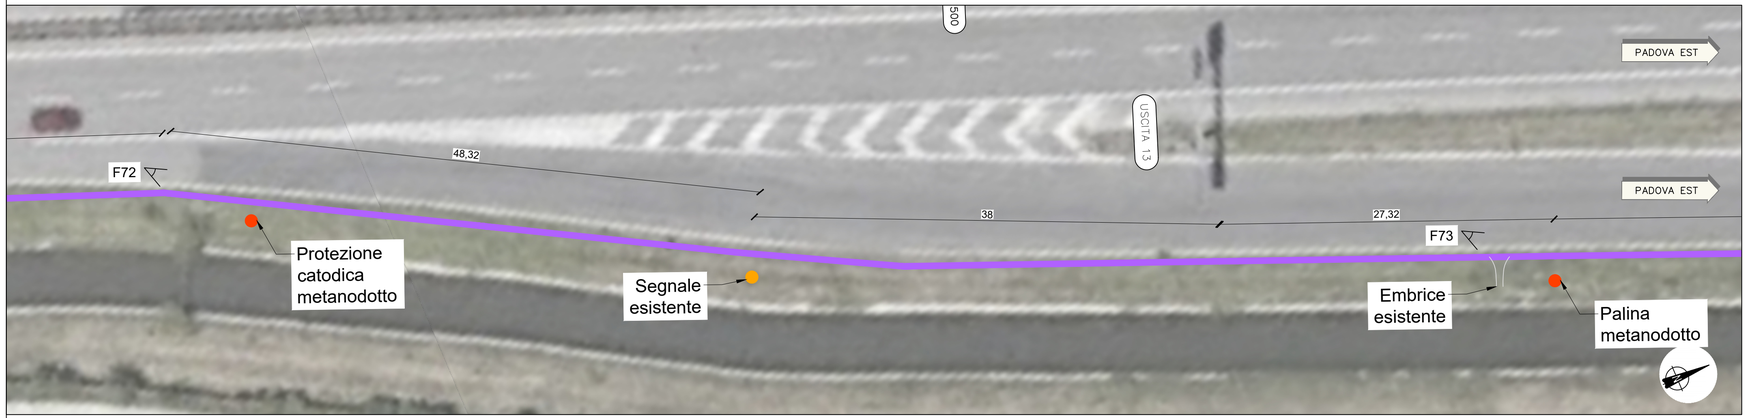

ZONA 16 — PROGETTO — SCALA 1:250

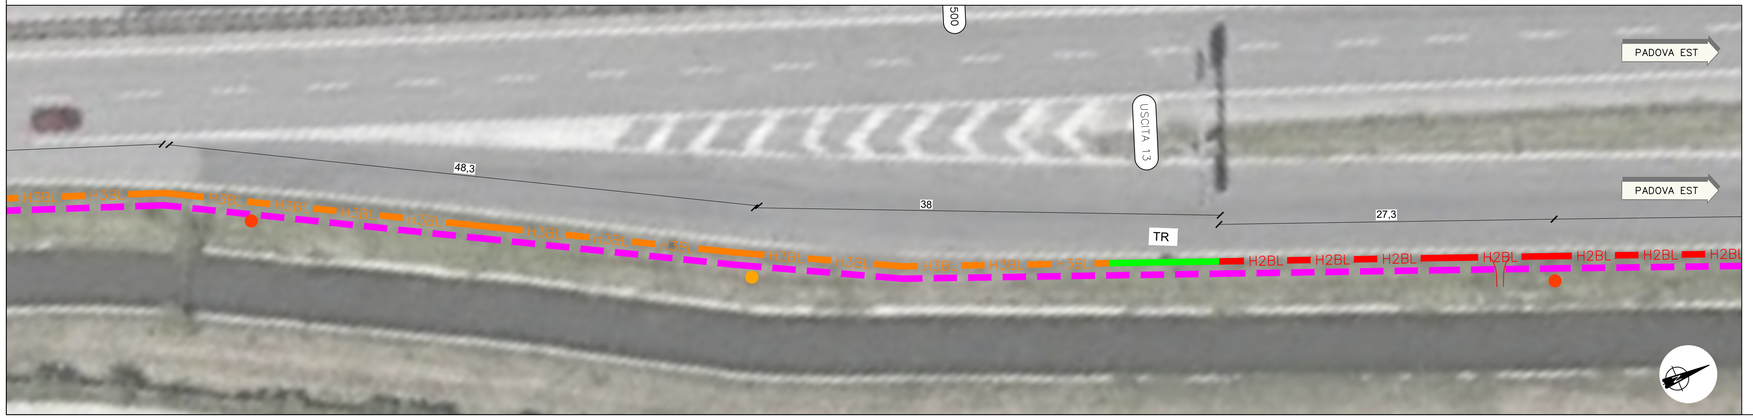


LEGENDA STATO DI FATTO

- Barriera bordo laterale doppia onda esistente
- Barriera bordo laterale tripla onda esistente
- Barriera bordo ponte doppia onda esistente
- Barriera H3 bordo ponte esistente
- Rete-lamiera esistente
- Parapetto esistente
- Cartello stradale
- Palina impianti / sfiato metanodotto
- Albero esistente
- Pozzetto esistente / cabine impianti esistenti
- Sostegno portale segnaletico / PMV / autovelox
- Stazione impianti recintata
- Embrice esistente
- Sezioni
- Foto

LEGENDA DI PROGETTO

- Barriera bordo laterale H2BL di progetto
- Barriera bordo laterale H3BL di progetto
- Barriera bordo laterale H4BL di progetto
- Barriera bordo ponte H4BP di progetto
- Barriera H4BP di progetto + pannelli rete h=2,00m
- Transizione
- Riqualifica arginelli con cassonetto in misto cementato / Sistema di rinforzo ausiliario per H2BL, H3BL, H4BL
- Foratura preventiva su pavimentazione per infissione pali barriere BL
- Nuovo cordolo su impalcato
- Nuovo cordolo su muro andatore
- Nuovo cordolo su terra
- Terminale speciale testato P2/T80
- Embrice da ripristinare
- Sezioni

INQUADRAMENTO GENERALE
SCALA 1:10000

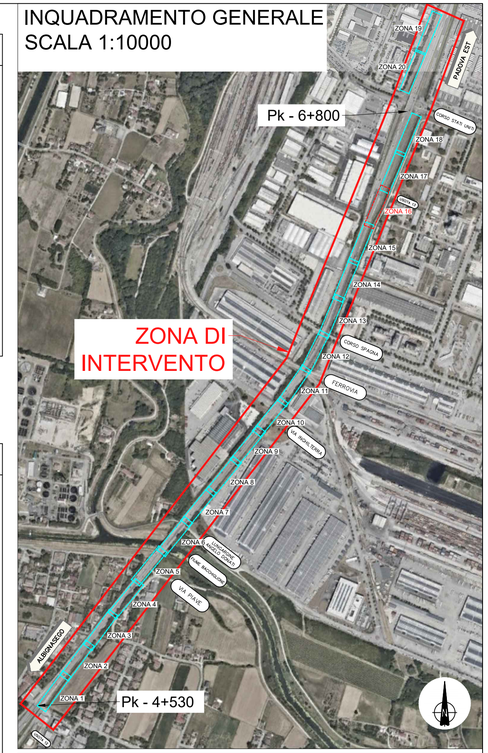


CIQuadro S.T.P. a r.l.

Via Monte Verena, 14/1
30030 Pianiga (VE)
C.F.-P.IVA: 04572280271
email: info@ciquadrostp.it
www.ciquadrostp.it


TITOLO TAVOLA	CODICE ELAB.	TAVOLA	SCALA
Planimetria stato di fatto e di progetto	AQ-08	16	Varie

INTERVENTO: Zona 16 — Corsia decelerazione svincolo Uscita 13 (Carreggiata dir. PD Est)

ZONA 17 — STATO DI FATTO — SCALA 1:250

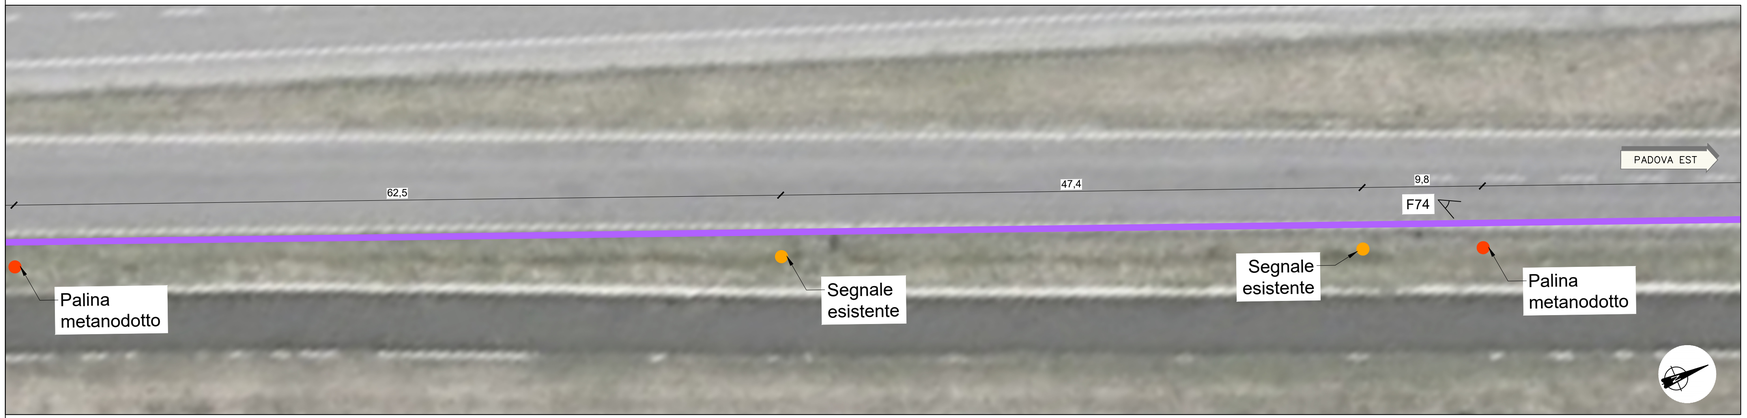

ZONA 17 — PROGETTO — SCALA 1:250

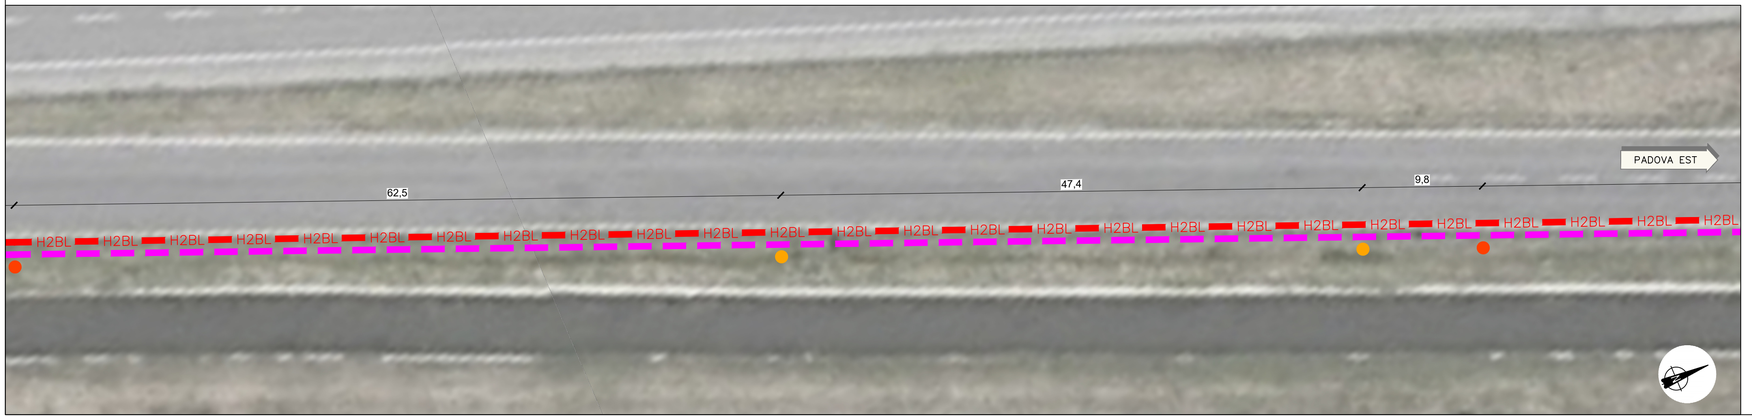


LEGENDA STATO DI FATTO

- Barriera bordo laterale doppia onda esistente
- Barriera bordo laterale tripla onda esistente
- Barriera bordo ponte doppia onda esistente
- Barriera H3 bordo ponte esistente
- Rete-lamiera esistente
- Parapetto esistente
- Cartello stradale
- Palina impianti / sfiato metanodotto
- Albero esistente
- Pozzetto esistente / cabine impianti esistenti
- Sostegno portale segnaletico / PMV / autovelox
- Stazione impianti recintata
- Embrice esistente
- N° N° Sezioni
- F- Foto

LEGENDA DI PROGETTO

- H2BL Barriera bordo laterale H2BL di progetto
- H3BL Barriera bordo laterale H3BL di progetto
- H4BL Barriera bordo laterale H4BL di progetto
- H4BP Barriera bordo ponte H4BP di progetto
- H4BP Barriera H4BP di progetto + pannelli rete h=2,00m
- Transizione
- Riqualifica arginelli con cassonetto in misto cementato / Sistema di rinforzo ausiliario per H2BL, H3BL, H4BL
- Foratura preventiva su pavimentazione per infissione pali barriere BL
- Nuovo cordolo su impalcato
- Nuovo cordolo su muro andatore
- Nuovo cordolo su terra
- Terminale speciale testato P2/T80
- Embrice da ripristinare
- N° N° Sezioni

INQUADRAMENTO GENERALE
SCALA 1:10000

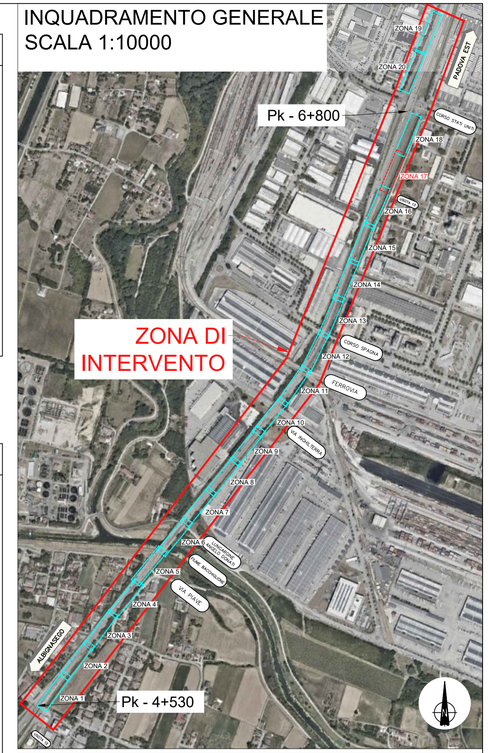


CIQuadro S.T.P. a r.l.

Via Monte Verena, 14/1
30030 Pianiga (VE)
C.F.-P.IVA: 04572280271
email: info@ciquadrostp.it
www.ciquadrostp.it

TITOLO TAVOLA	CODICE ELAB.	TAVOLA	SCALA
Planimetria stato di fatto e di progetto	AQ-08	17	Varie

INTERVENTO: Zona 17 — Corsia decelerazione svincolo Uscita 13 (Carreggiata dir. PD Est)

ZONA 18 — STATO DI FATTO — SCALA 1:250

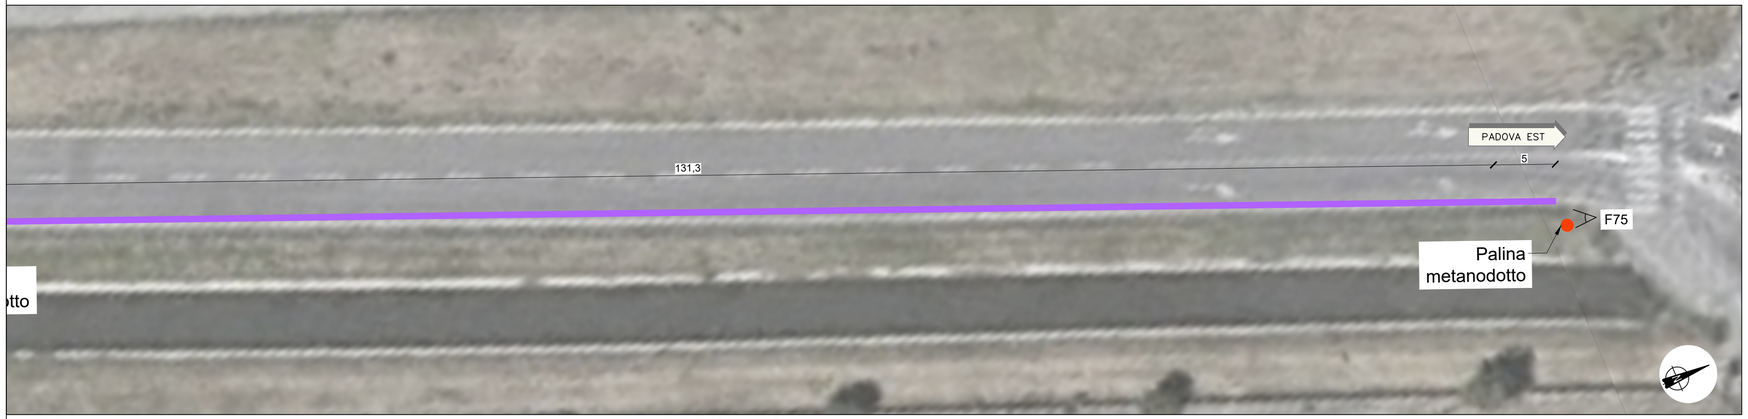

ZONA 18 — PROGETTO — SCALA 1:250




LEGENDA STATO DI FATTO

- Barriera bordo laterale doppia onda esistente
- Barriera bordo laterale tripla onda esistente
- Barriera bordo ponte doppia onda esistente
- Barriera H3 bordo ponte esistente
- Rete-lamiera esistente
- Parapetto esistente
- Cartello stradale
- Palina impianti / sfiato metanodotto
- Albero esistente
- Pozzetto esistente / cabine impianti esistenti
- Sostegno portale segnaletico / PMV / autovelox
- Stazione impianti recintata
- Embrice esistente
- Sezioni
- Foto

LEGENDA DI PROGETTO

- Barriera bordo laterale H2BL di progetto
- Barriera bordo laterale H3BL di progetto
- Barriera bordo laterale H4BL di progetto
- Barriera bordo ponte H4BP di progetto
- Barriera H4BP di progetto + pannelli rete h=2,00m
- Transizione
- Riqualifica arginelli con cassonetto in misto cementato / Sistema di rinforzo ausiliario per H2BL, H3BL, H4BL
- Foratura preventiva su pavimentazione per infissione pali barriere BL
- Nuovo cordolo su impalcato
- Nuovo cordolo su muro andatore
- Nuovo cordolo su terra
- Terminale speciale testato P2/T80
- Embrice da ripristinare
- Sezioni

INQUADRAMENTO GENERALE
SCALA 1:10000

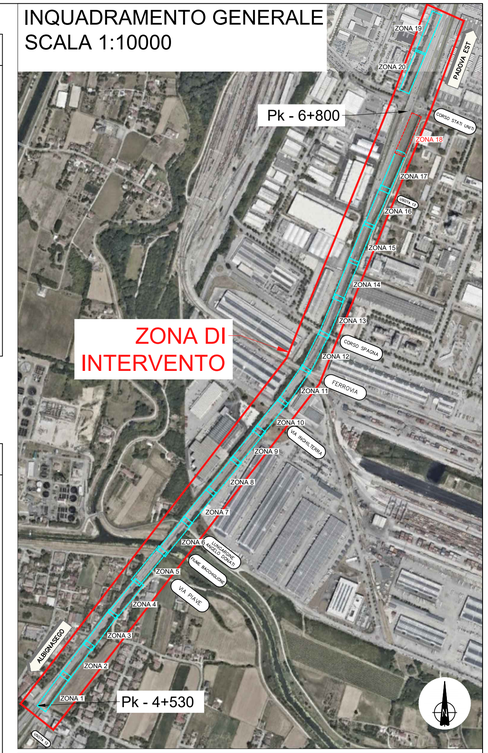


CIQuadro S.T.P. a r.l.

Via Monte Verena, 14/1
30030 Pianiga (VE)
C.F.-P.IVA: 04572280271
email: info@ciquadrostp.it
www.ciquadrostp.it

TITOLO TAVOLA	CODICE ELAB.	TAVOLA	SCALA
Planimetria stato di fatto e di progetto			
INTERVENTO: Zona 18 — Corsia decelerazione svincolo Uscita 13 (Carreggiata dir. PD Est)	AQ-08	18	Varie

ZONA 19 — STATO DI FATTO — SCALA 1:250

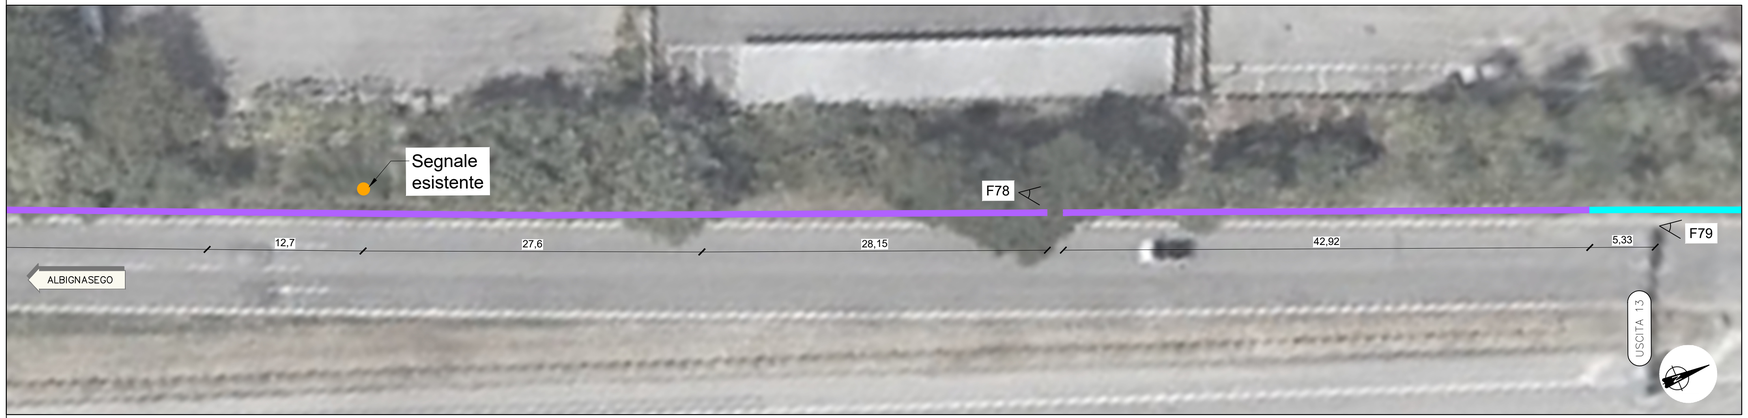

ZONA 19 — PROGETTO — SCALA 1:250




LEGENDA STATO DI FATTO

- Barriera bordo laterale doppia onda esistente
- Barriera bordo laterale tripla onda esistente
- Barriera bordo ponte doppia onda esistente
- Barriera H3 bordo ponte esistente
- Rete-lamiera esistente
- Parapetto esistente
- Cartello stradale
- Palina impianti / sfiato metanodotto
- Albero esistente
- Pozzetto esistente / cabine impianti esistenti
- Sostegno portale segnaletico / PMV / autovelox
- Stazione impianti recintata
- Embrice esistente
- N° N° Sezioni
- F- Foto

LEGENDA DI PROGETTO

- Barriera bordo laterale H2BL di progetto
- Barriera bordo laterale H3BL di progetto
- Barriera bordo laterale H4BL di progetto
- Barriera bordo ponte H4BP di progetto
- Barriera H4BP di progetto + pannelli rete h=2,00m
- Transizione
- Riqualifica arginelli con cassonetto in misto cementato / Sistema di rinforzo ausiliario per H2BL, H3BL, H4BL
- Foratura preventiva su pavimentazione per infissione pali barriere BL
- Nuovo cordolo su impalcato
- Nuovo cordolo su muro andatore
- Nuovo cordolo su terra
- Terminale speciale testato P2/T80
- Embrice da ripristinare
- N° N° Sezioni

INQUADRAMENTO GENERALE
SCALA 1:10000

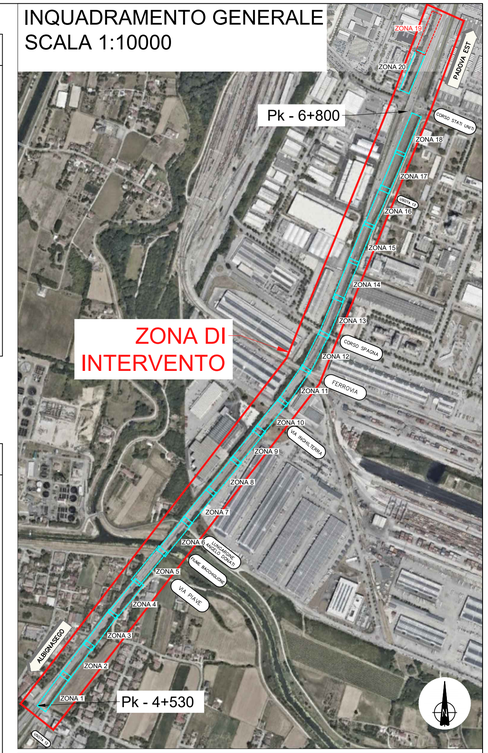

CIQuadro S.T.P. a r.l.

Via Monte Verena, 14/1
30030 Pianiga (VE)
C.F.-P.IVA: 04572280271
email: info@ciquadrostp.it
www.ciquadrostp.it


TITOLO TAVOLA	CODICE ELAB.	TAVOLA	SCALA
Planimetria stato di fatto e di progetto	AQ-08	19	Varie

INTERVENTO: Zona 19 — Corsia decelerazione svincolo Uscita 13 (Carreggiata dir. PD Sud)

ZONA 20 — STATO DI FATTO — SCALA 1:250



ZONA 20 — PROGETTO — SCALA 1:250

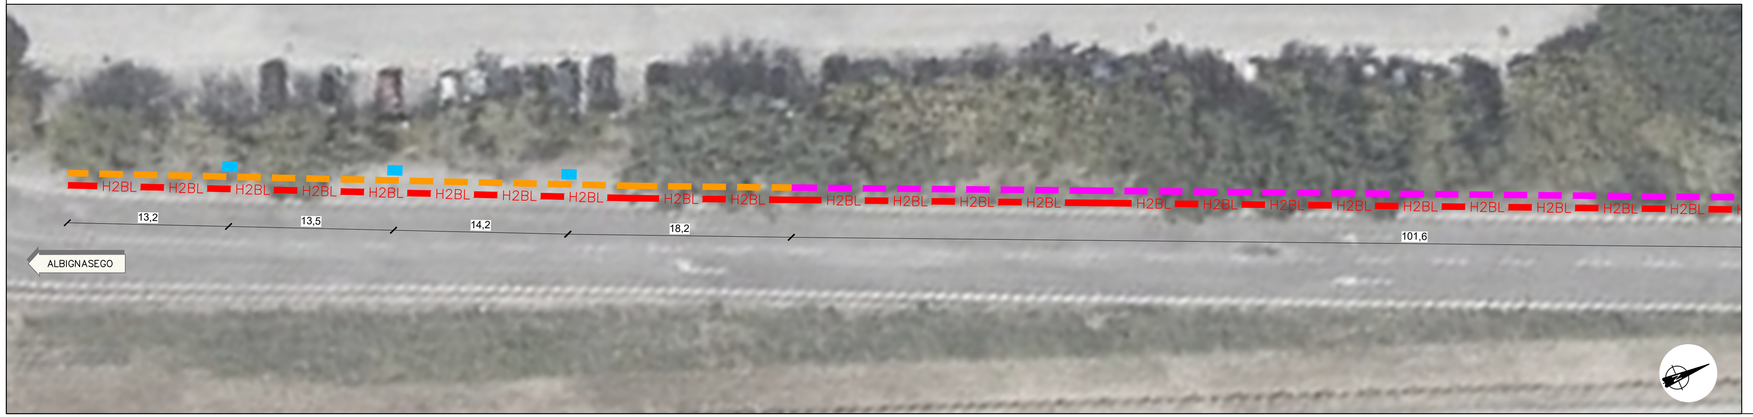


LEGENDA STATO DI FATTO

- Barriera bordo laterale doppia onda esistente
- Barriera bordo laterale tripla onda esistente
- Barriera bordo ponte doppia onda esistente
- Barriera H3 bordo ponte esistente
- Rete-lamiera esistente
- Parapetto esistente
- Cartello stradale
- Palina impianti / sfiato metanodotto
- Albero esistente
- Pozzetto esistente / cabine impianti esistenti
- Sostegno portale segnaletico / PMV / autovelox
- Stazione impianti recintata
- Embrice esistente
- N° N° Sezioni
- F- Foto

LEGENDA DI PROGETTO

- Barriera bordo laterale H2BL di progetto
- Barriera bordo laterale H3BL di progetto
- Barriera bordo laterale H4BL di progetto
- Barriera bordo ponte H4BP di progetto
- Barriera H4BP di progetto + pannelli rete h=2,00m
- Transizione
- Riqualifica arginelli con cassonetto in misto cementato / Sistema di rinforzo ausiliario per H2BL, H3BL, H4BL
- Foratura preventiva su pavimentazione per infissione pali barriere BL
- Nuovo cordolo su impalcato
- Nuovo cordolo su muro andatore
- Nuovo cordolo su terra
- Terminale speciale testato P2/T80
- Embrice da ripristinare
- N° N° Sezioni

INQUADRAMENTO GENERALE
SCALA 1:10000

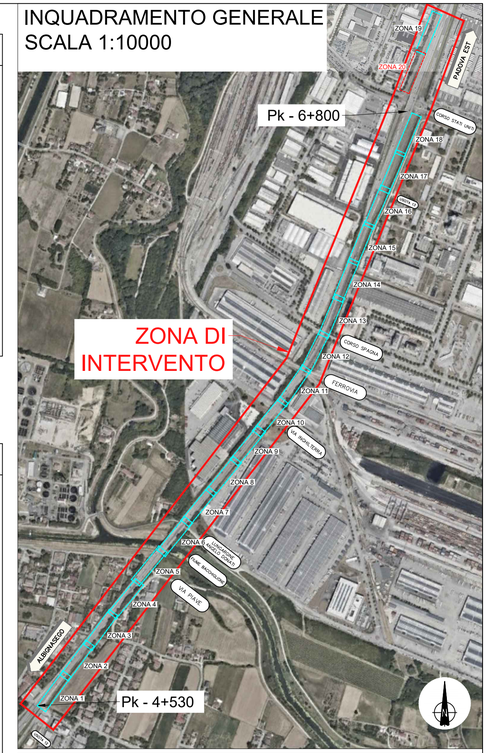

CIQuadro S.T.P. a r.l.
Via Monte Verena, 14/1
30030 Pianiga (VE)
C.F.-P.IVA: 04572280271
email: info@ciquadrostp.it
www.ciquadrostp.it

TITOLO TAVOLA	CODICE ELAB.	TAVOLA	SCALA
Planimetria stato di fatto e di progetto	AQ-08	20	Varie

INTERVENTO: Zona 20
Corsia decelerazione svincolo Uscita 13 (Carreggiata dir. PD Sud)