



Piano terra - scala 1:50

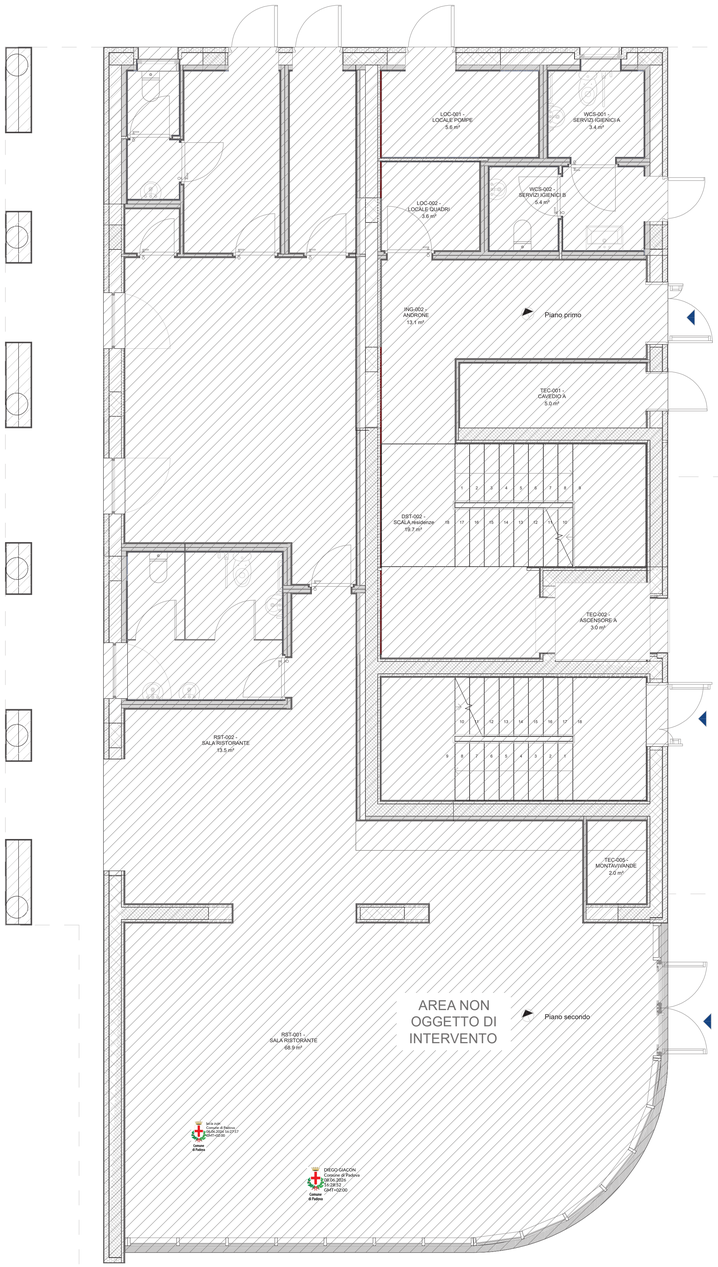


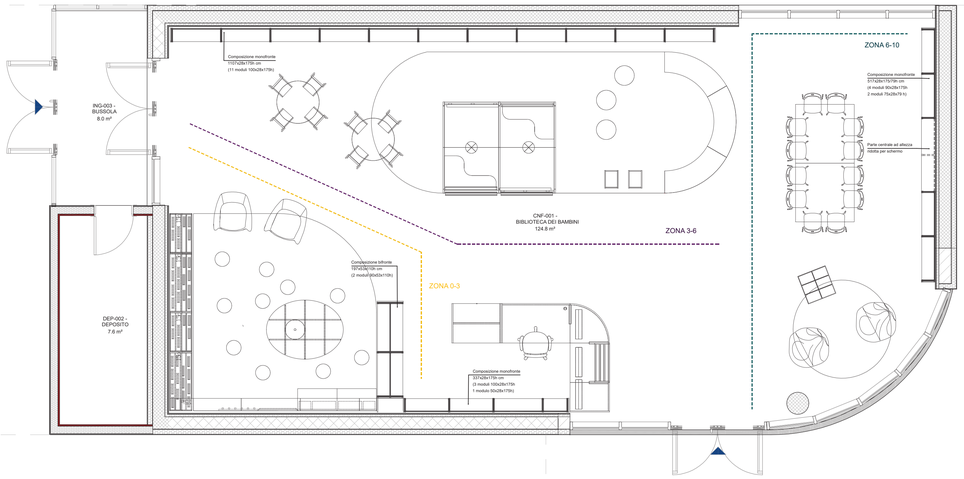

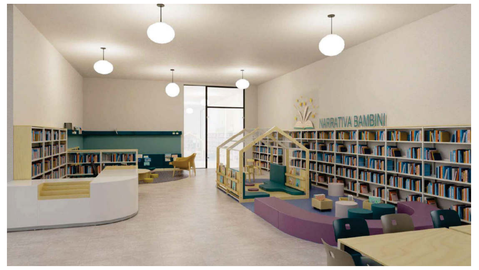

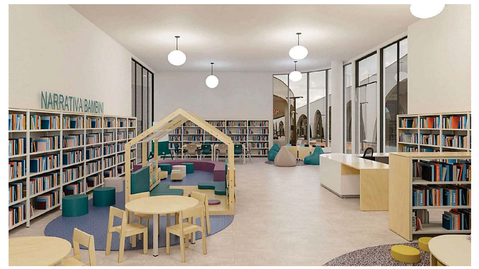

ALLESTIMENTO
OPZIONALE

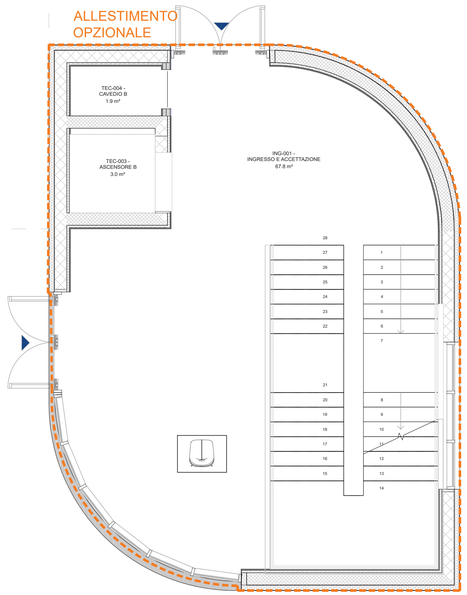

Settore Lavori Pubblici
Settore Cultura e Turismo

Allestimento interno Centro Culturale DU30 in via Tiziano Aspetti 259

AMBITO: Comune di Padova

Elaborato: Layout arredi piano terra
nome file: PIANTE CON ARREDI.dwg

Progettisti: Arch. Michela Memo - Arch. Lucia Zuin

RUP: Arch. Diego Giacon

Capo Settore: Arch. Raffaella Gianello - Dott.ssa Lucia Lion

Importo complessivo: € 250.000,00

Data: giugno 2026

ELAB.
06