
Piano primo - scala 1:50

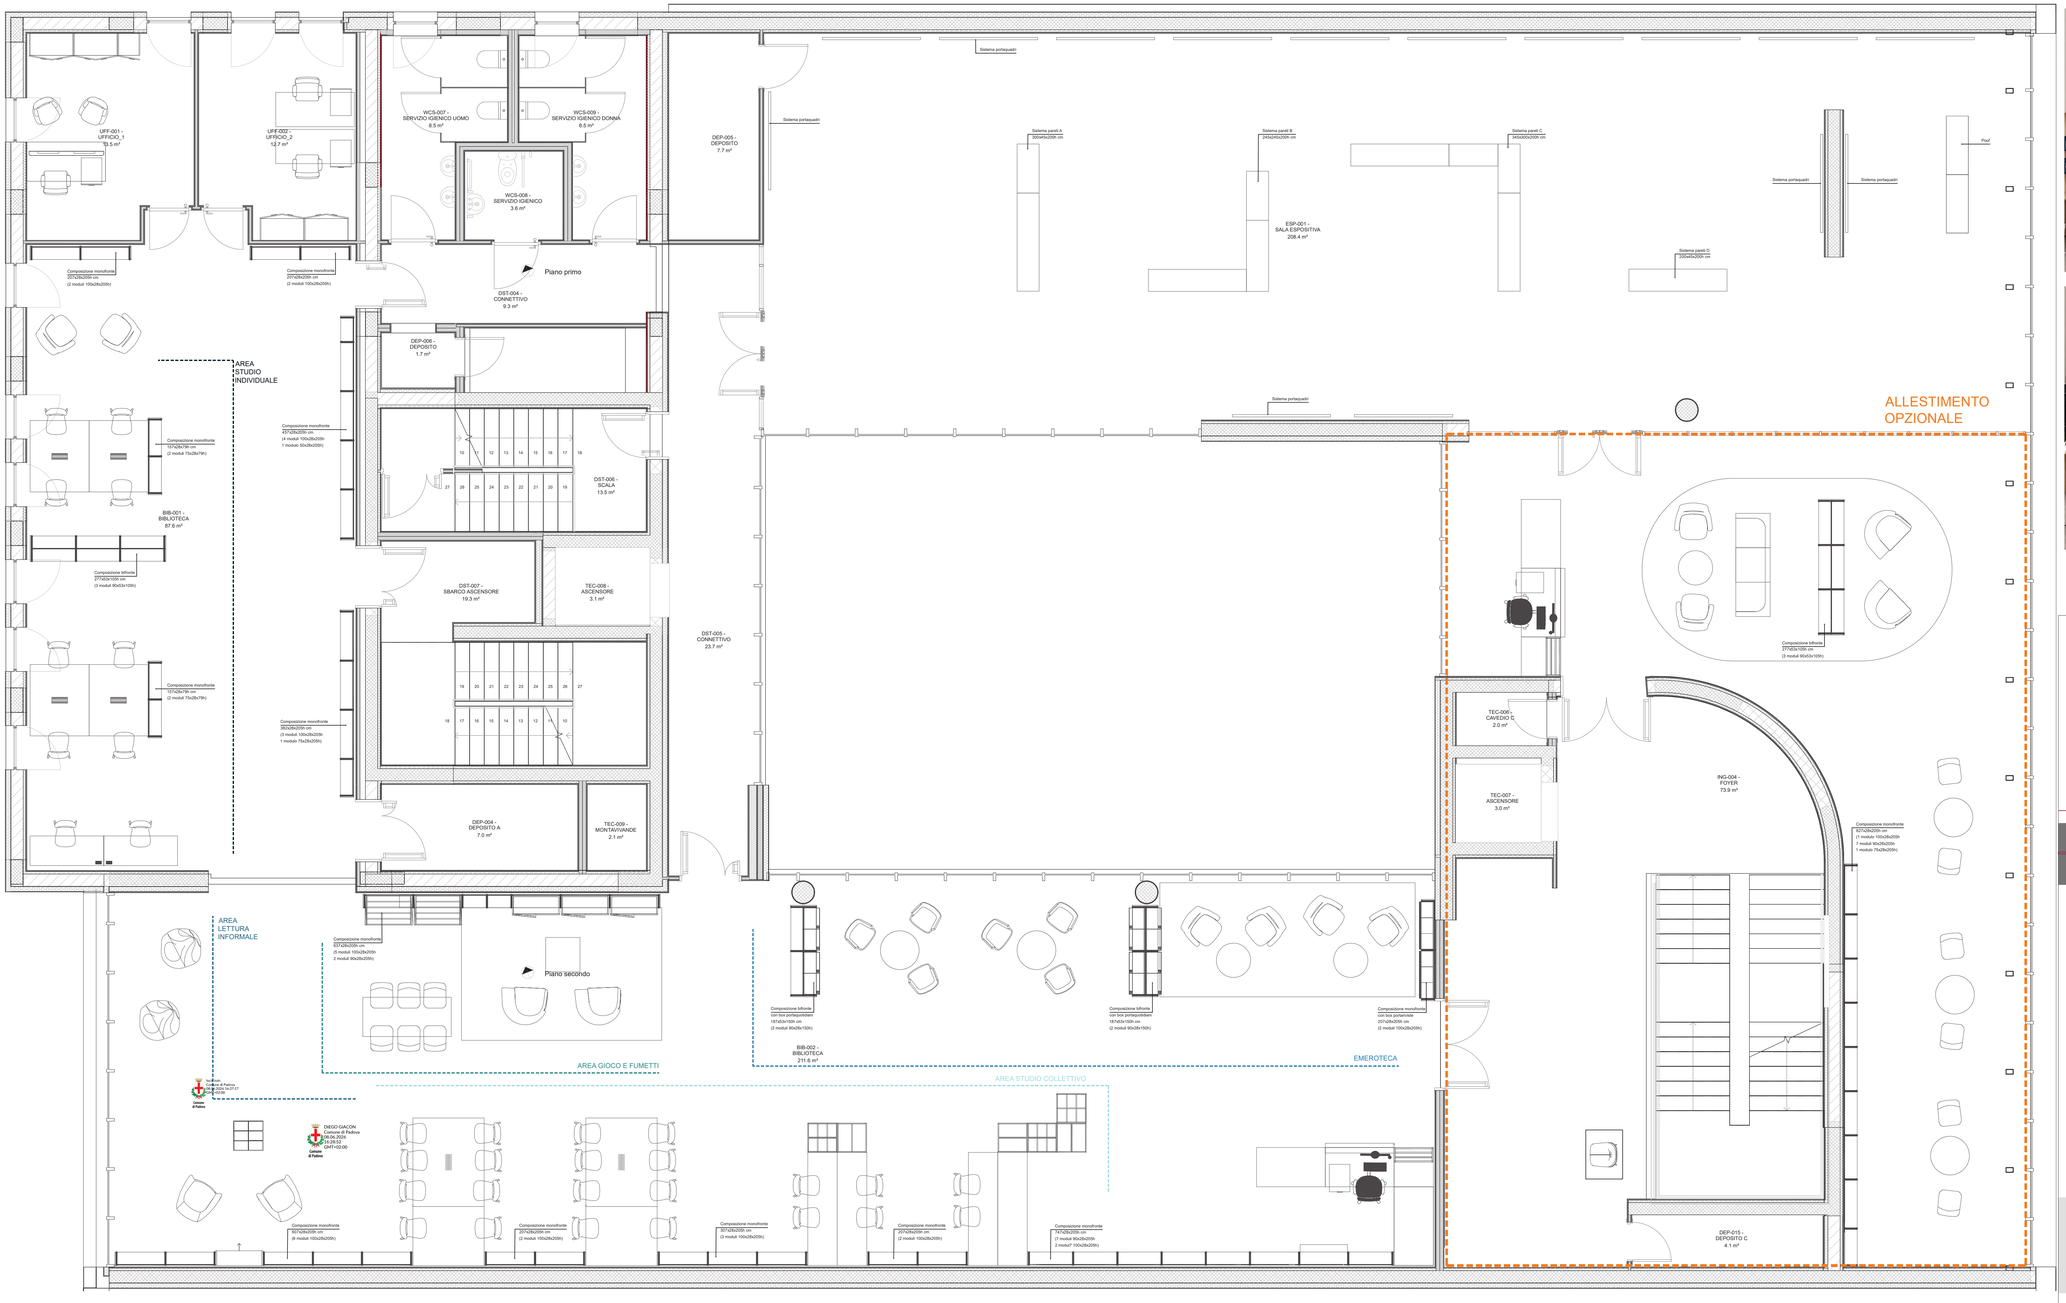






Settore Lavori Pubblici
Settore Cultura e Turismo

# Allestimento interno Centro Culturale DU30 in via Tiziano Aspetti 259

AMBITO: Comune di Padova

Elaborato: Layout arredi primo
nome file: PIANTE CON ARREDI.dwg

MICHELA MEMO
Comune di Padova
08.04.2026
15:53:42
GMT+02:00

Progettisti: Arch. Michela Memo - Arch. Lucia Zuin

RUP: Arch. Diego Giacon

Capo Settore: Arch. Raffaella Gianello - Dott.ssa Lucia Lion

Importo complessivo: € 250.000,00

Data: giugno 2026

E.L.A.B.
07