



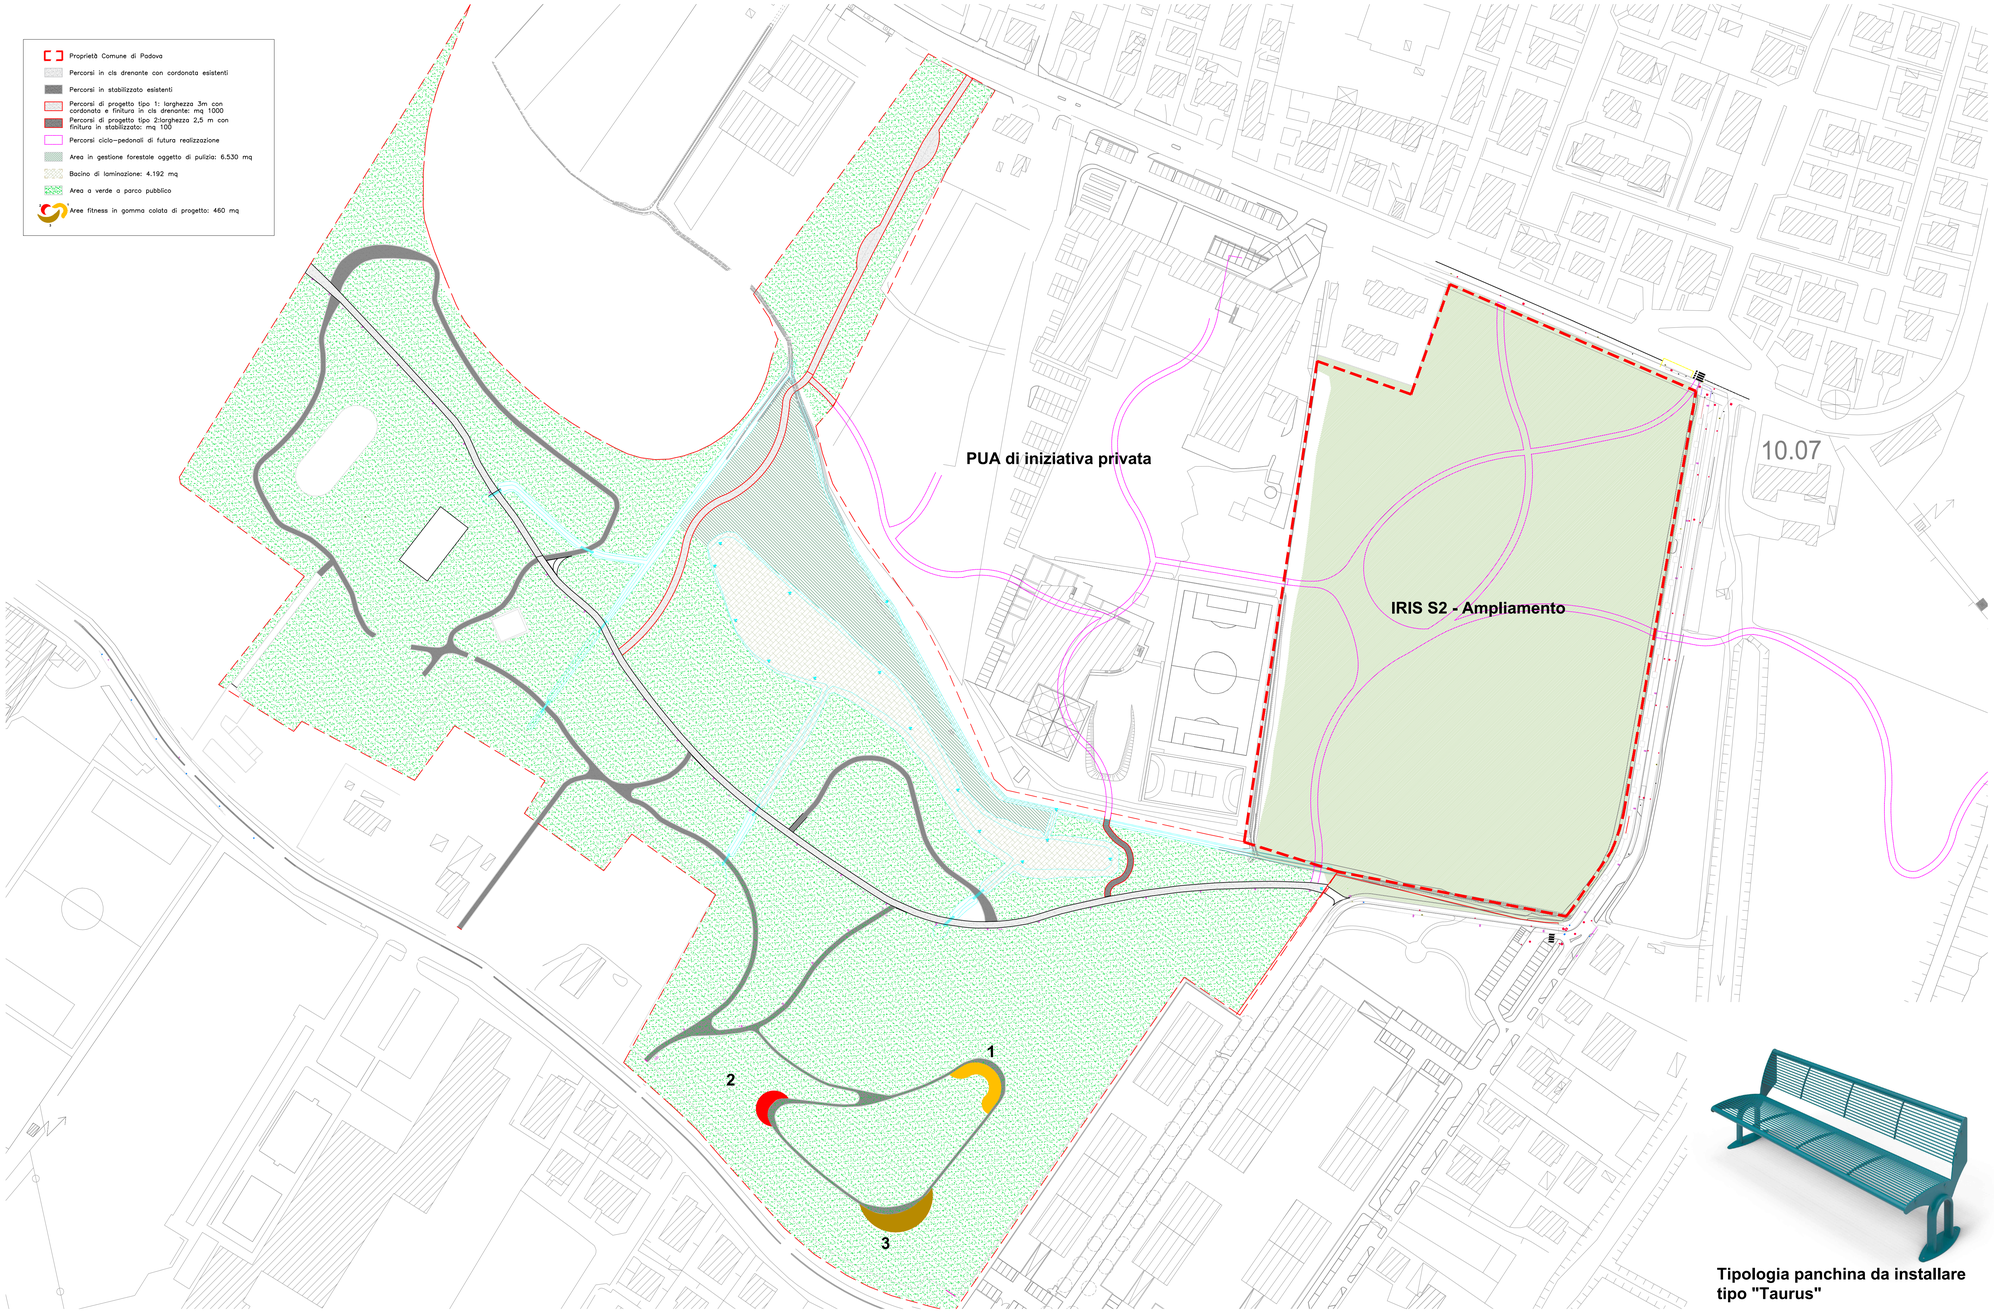



**Tipologia panchina da installare tipo "Taurus"**

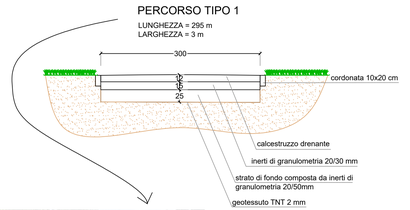





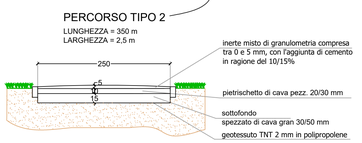
Settore Verde Parchi e Agricoltura Urbana

COMUNE DI PADOVA

**Completamento ampliamento del Parco Iris**

**Progetto esecutivo**

**Elaborato:** Tavola grafica 2
planimetria di progetto e sezioni tipo vialetti

2.2

**Progettisti:** Filosa Valeria
Selmin Elena
Olaru Crina Denisa
Misuraca Eleonora

**RUP:** dott. Degl'Innocenti Ciro

**Capo Settore:** dott. Degl'Innocenti Ciro

VALERIA FILOSA COMUNE DI PADOVA 15.06.2026 12:18:45 GMT+01:00

Elena Selmin Comune di Padova 15.06.2026 13:14:55 GMT+02:00

CIRO DEGL'INNOCENTI Comune di Padova 15.06.2026 17:33:17 GMT+01:00