


Foto 1



Foto 2

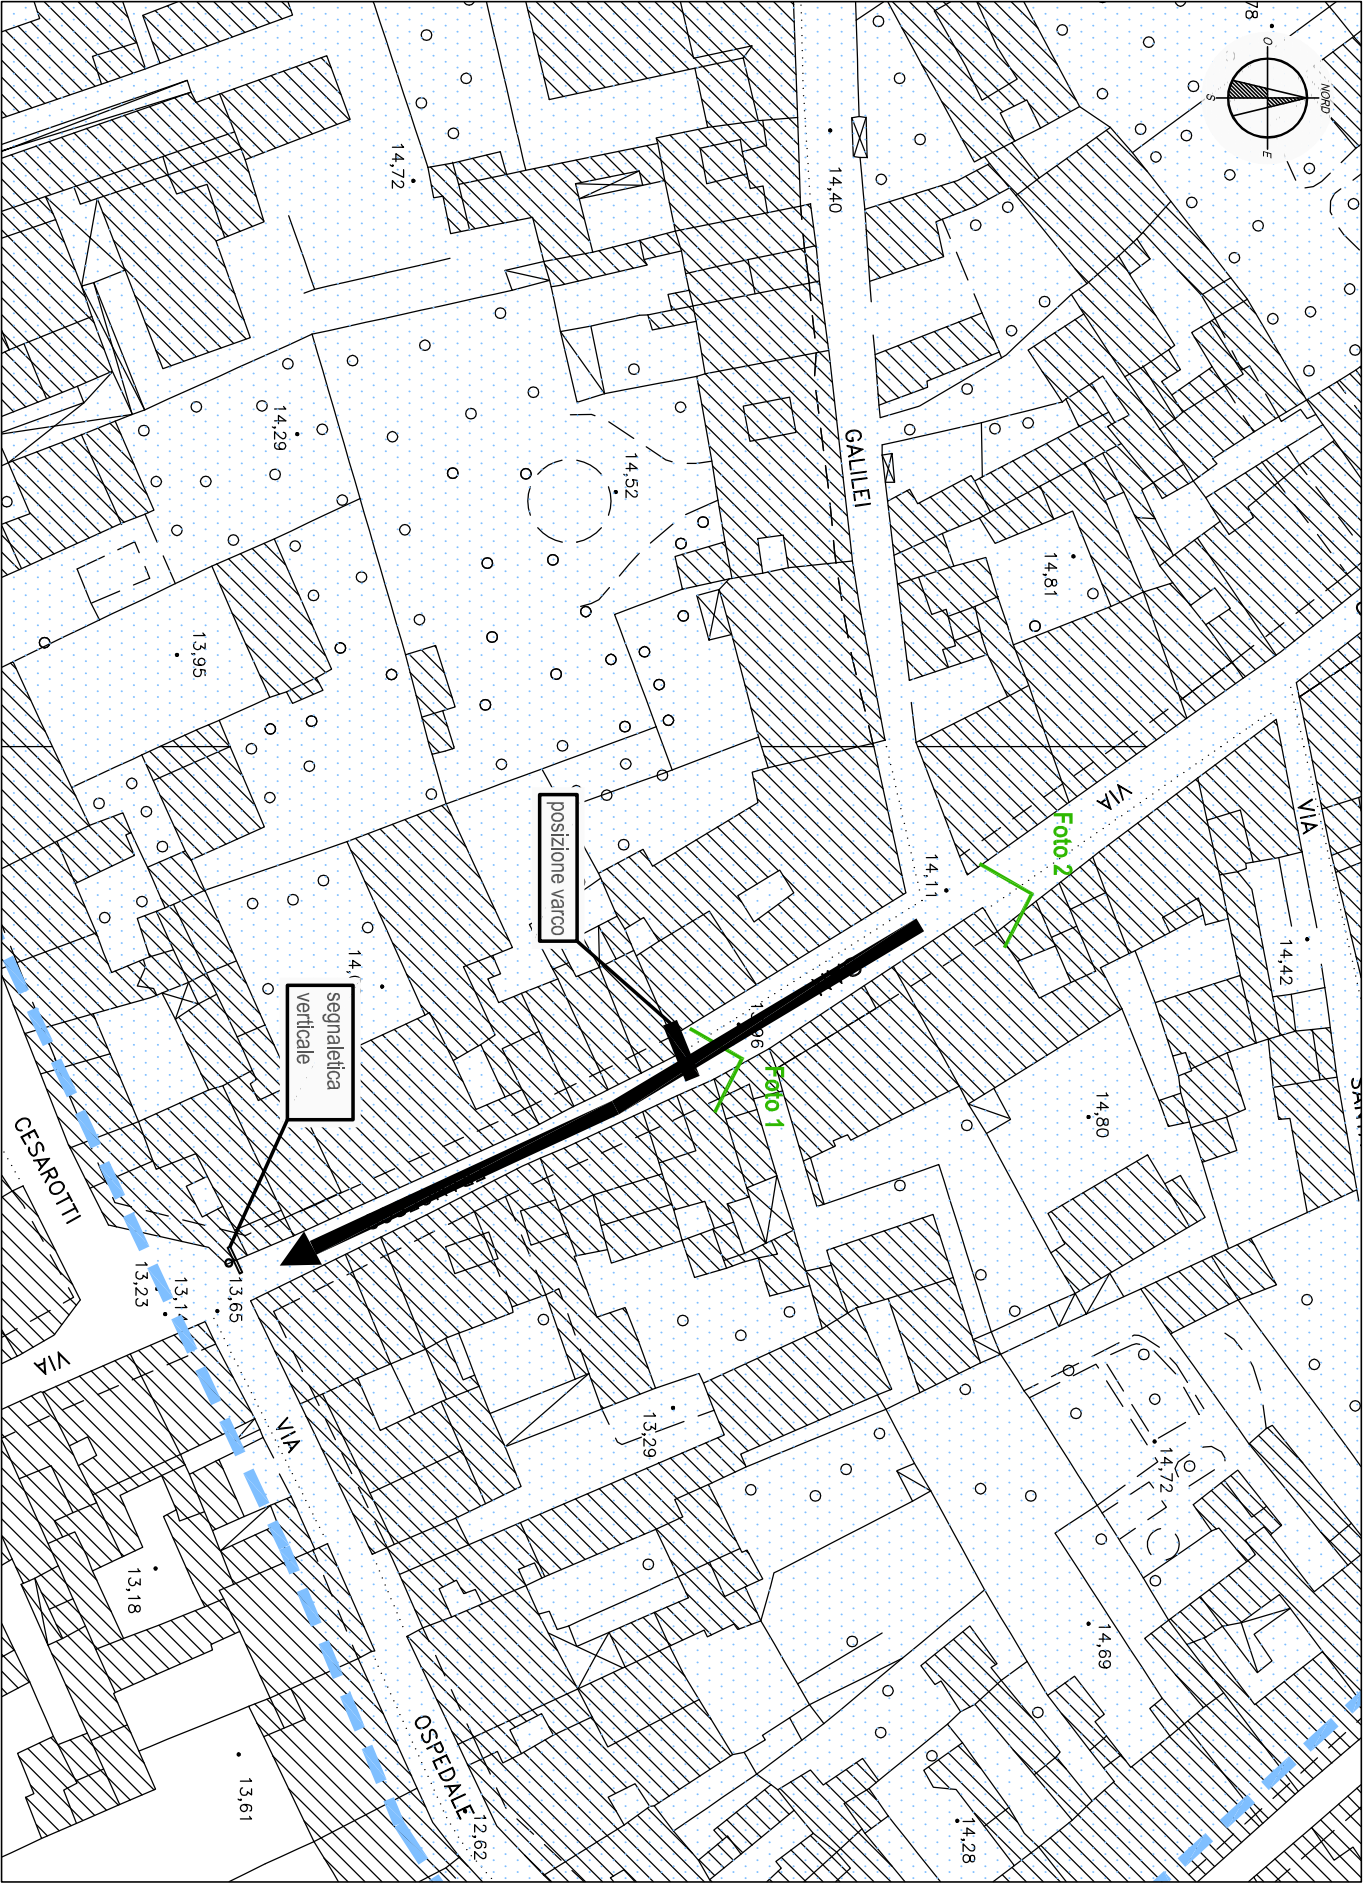

Planimetria inquadramento generale
Scala 1:1000

perimetro Z.T.L. - area "B" - 0÷24
perimetro Z.T.L. - area "A" - 8÷20



Comune di Padova

Gruppo di Lavoro intersectoriale "Interventi relativi alla ZTL"


Progetto nuovo sistema di controllo elettronico della Zona a Traffico Limitato nel centro storico
PROGETTO

VARCO IN USCITA
"U11 - SAN FRANCESCO"

Planimetria di progetto,
documentazione fotografica,
segnaletica verticale
data: febbraio 2020

TAV. **6.16**

posizione
varco

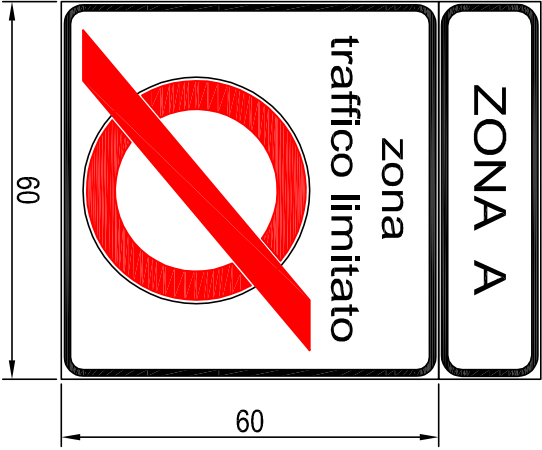

Segnaletica verticale