
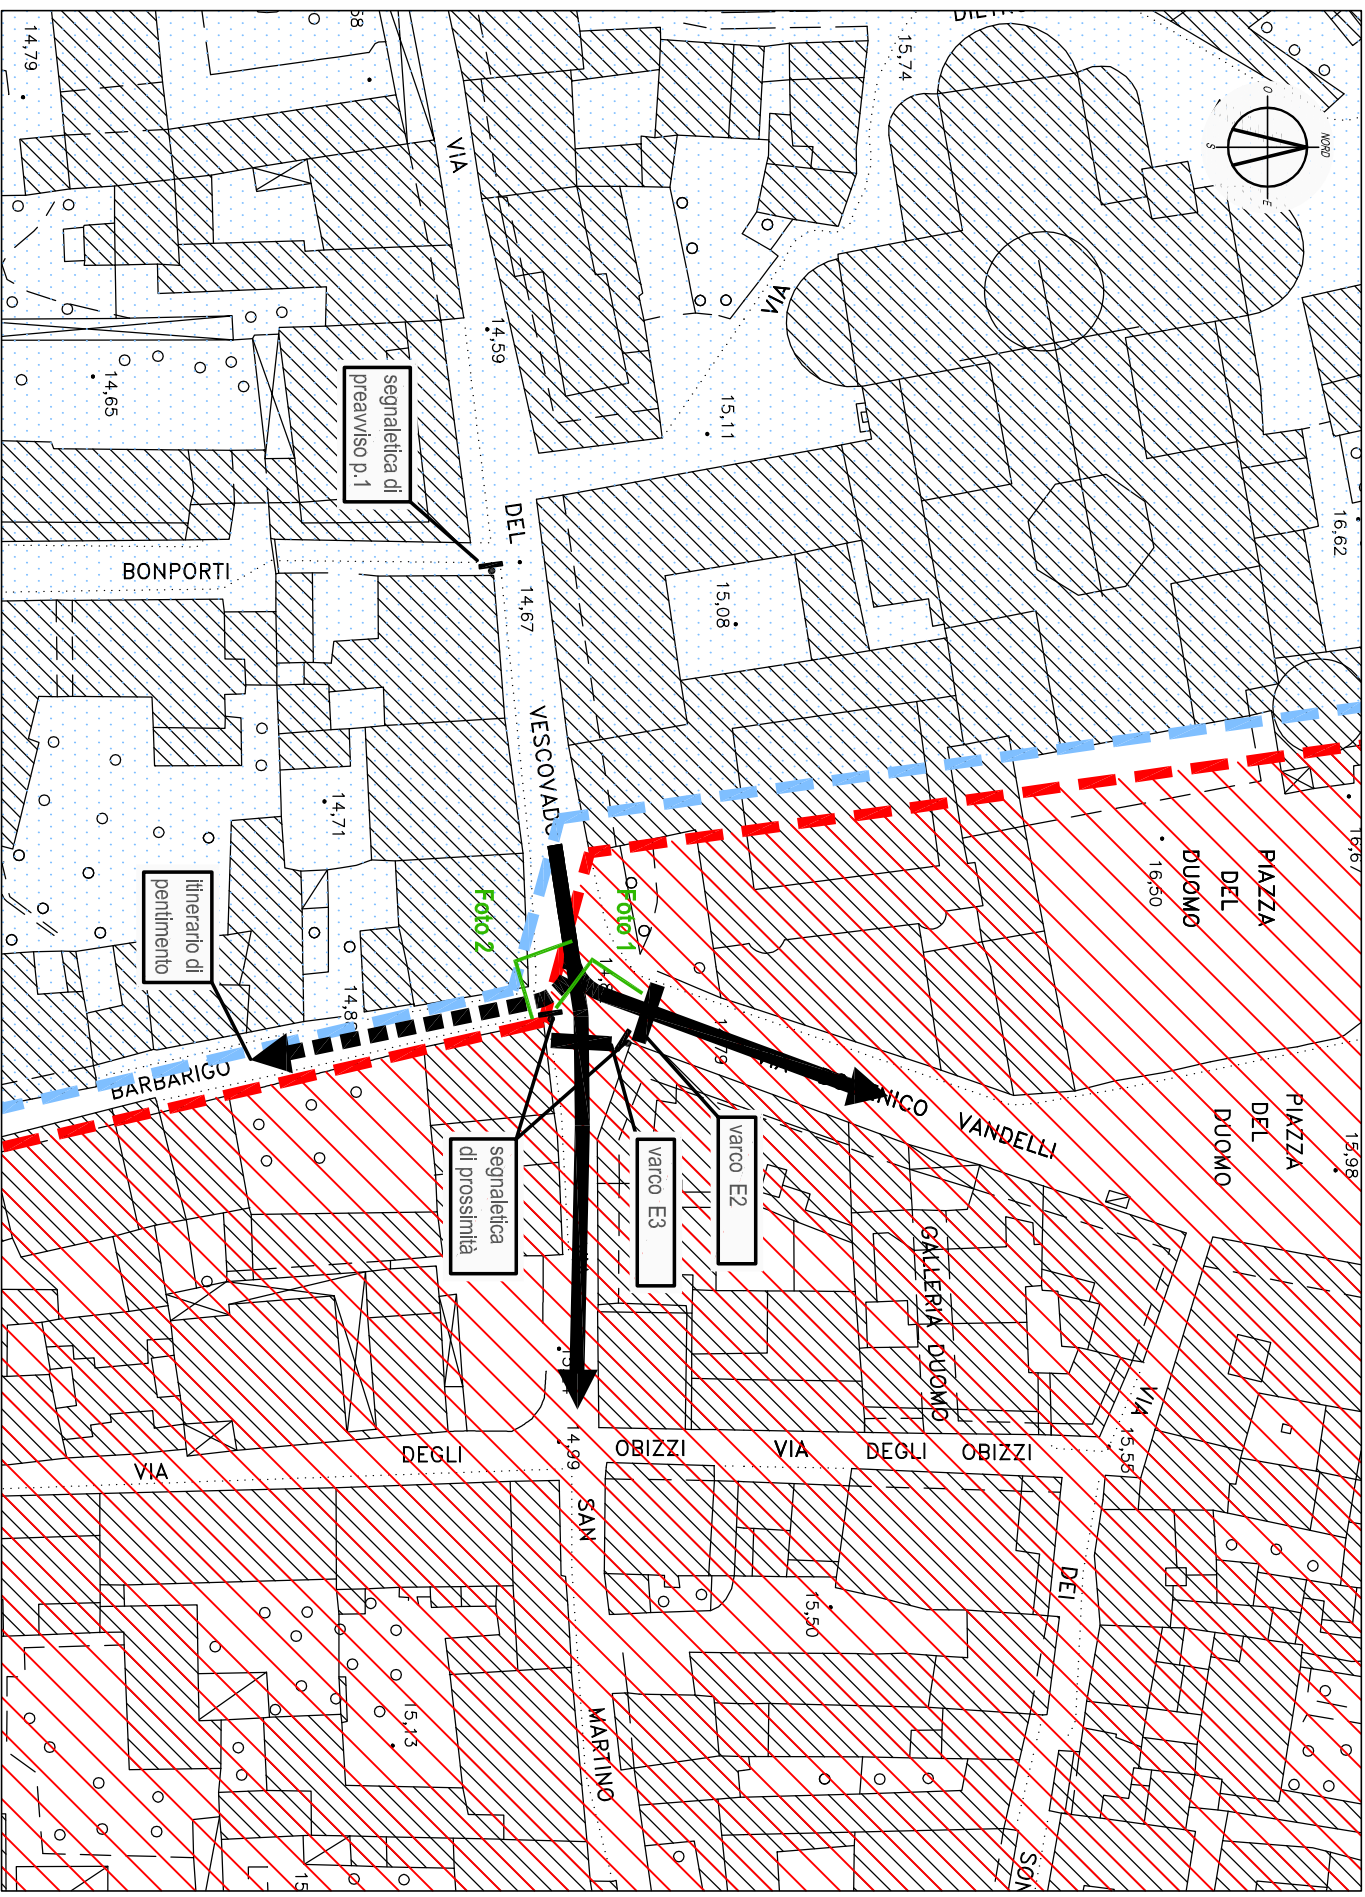
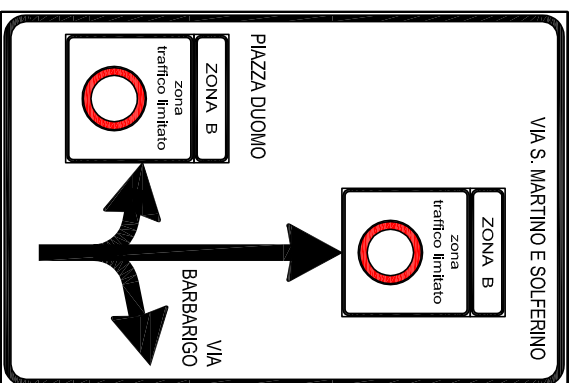
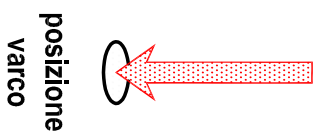




Foto 1

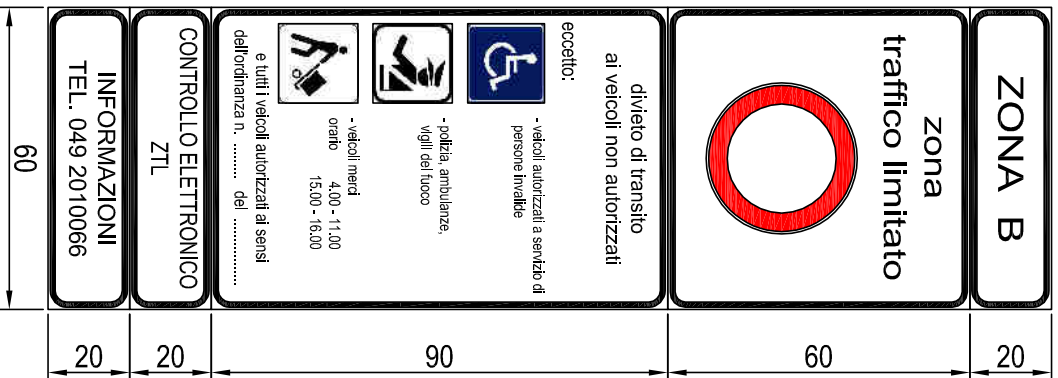

Planimetria inquadramento generale

Scala 1:1000

perimetro Z.T.L. - area "B" - $0 \div 24$		
perimetro Z.T.L. - area "A" - $8 \div 20$		



Comune di Padova

Gruppo di Lavoro intersettoriale "Interventi relativi alla ZTL"

Progetto nuovo sistema di controllo elettronico della Zona a Traffico Limitato nel centro storico

VARCHI IN ENTRATA E2-E3

**Planimetria di progetto,
documentazione fotografica,
segnaletica verticale**
data: febbraio 2020



Foto 2