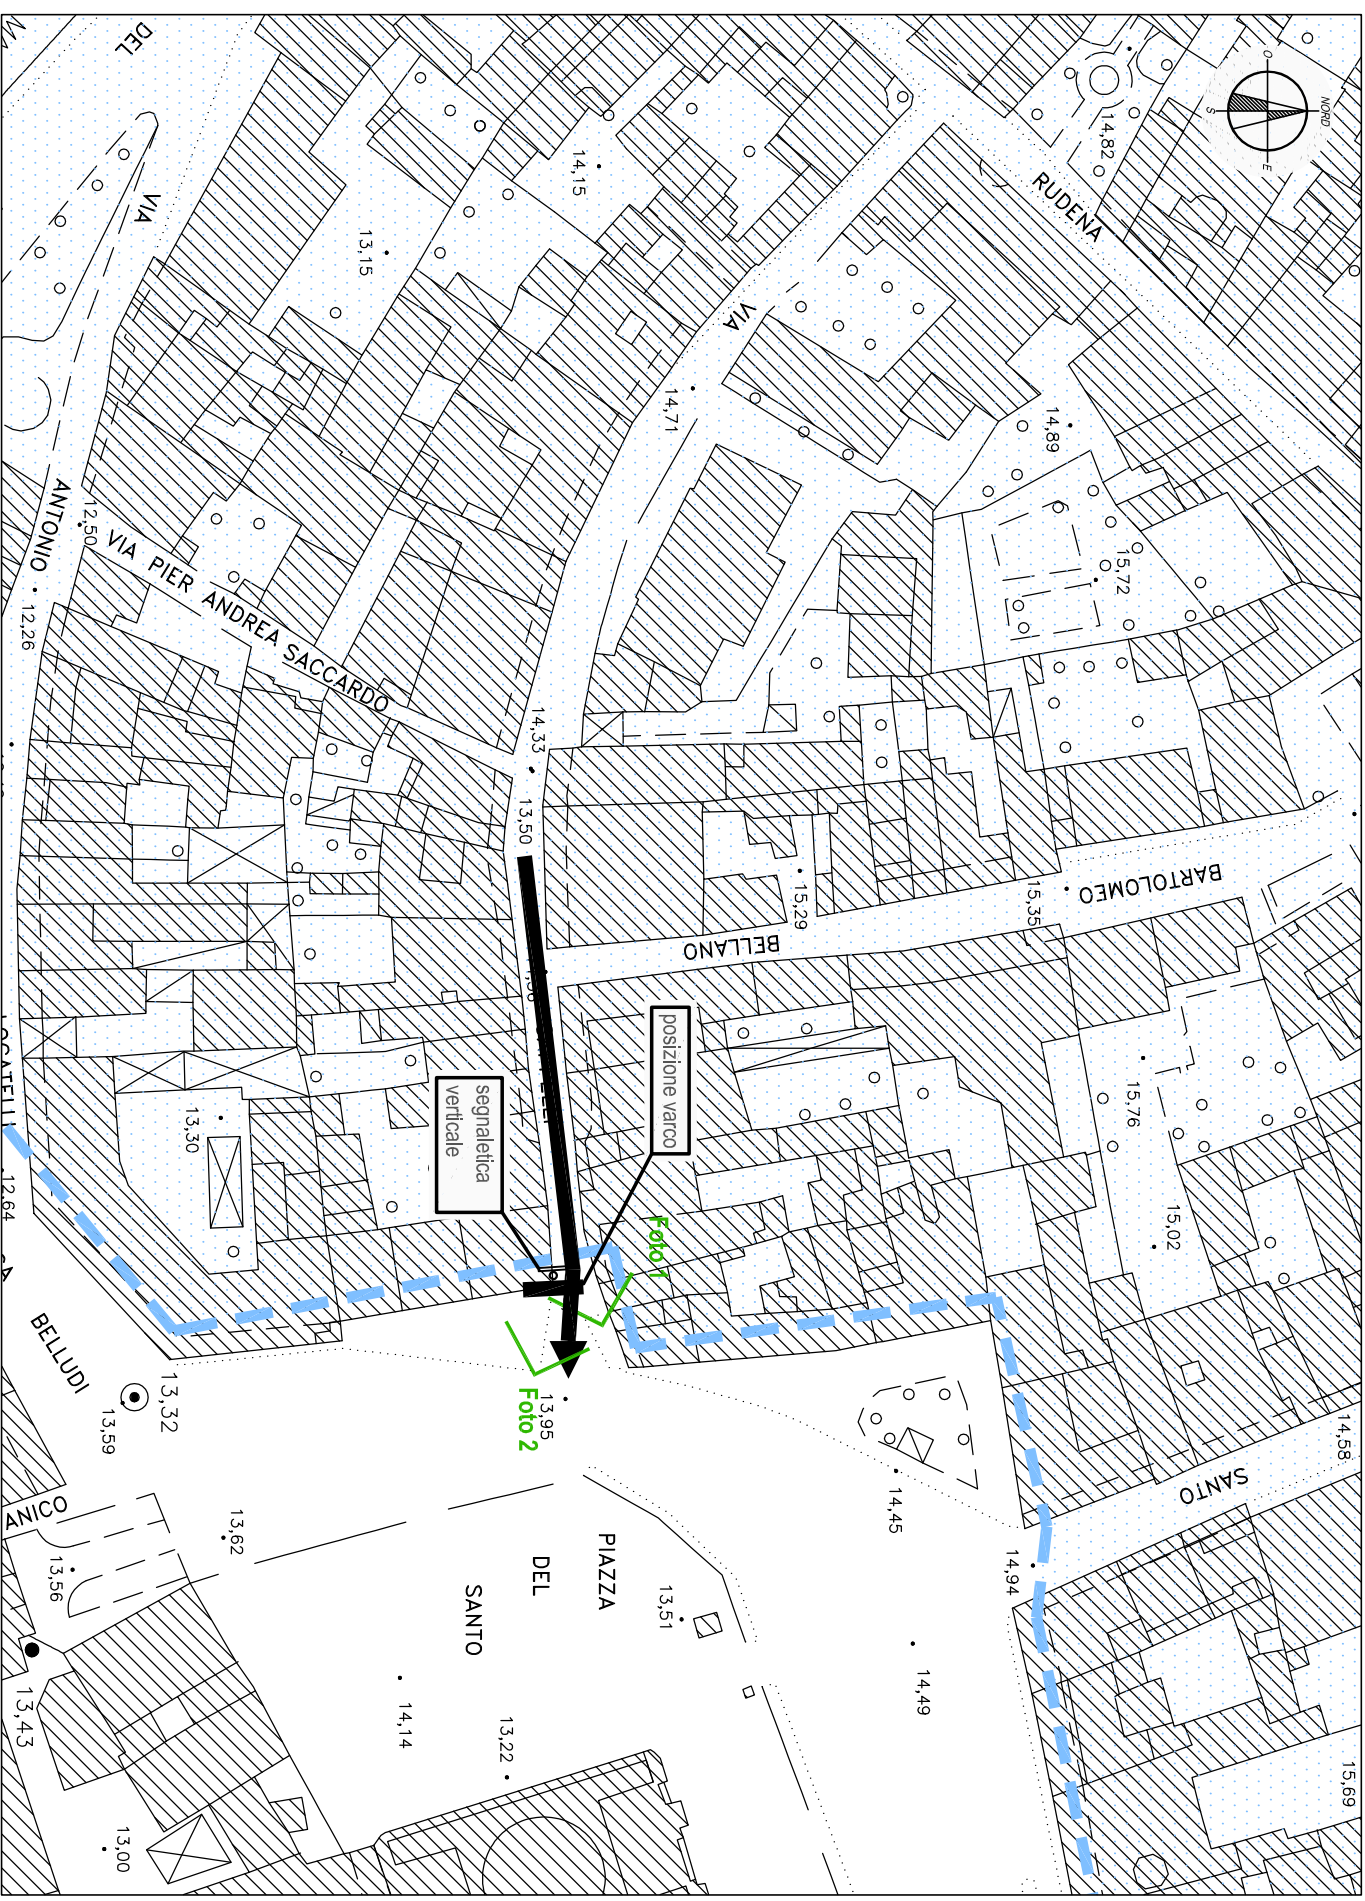
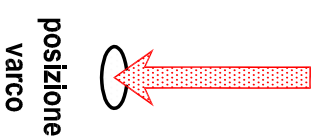




Foto 1

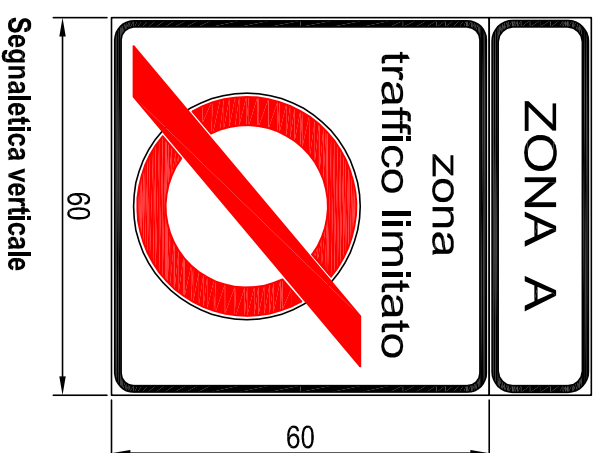


Foto 2



Planimetria inquadramento generale

Scala 1:1000



Comune di Padova

Gruppo di Lavoro intersettoriale "Interventi relativi alla ZTL"

Progetto nuovo sistema di controllo elettronico della Zona a Traffico Limitato nel centro storico

PROGETTO

**VARCO IN USCITA
"U12 - CAPPELLI"**

**Planimetria di progetto,
documentazione fotografica,
segnaletica verticale**
data: febbraio 2020

Progettisti:
Alessandra Agosti
Andrea Boscarollo
Luca Coin
Marco Daniele
Claudio Rossi

Coordinamento:
Alessandra Rossi

Supervisione:

Coordinamento:
Alessandra Rossi

Supervisione:
Alberto Corò