Firmato digitalmente da
Davide Ferro
O = Ordine degli Ingegneri della Provincia di Rovigo/80007770292
C = IT

FOTO 1:

FOTO 2:

FOTO 3:

FOTO 4:

PIANTA PIANO TERRA
Scala 1:100

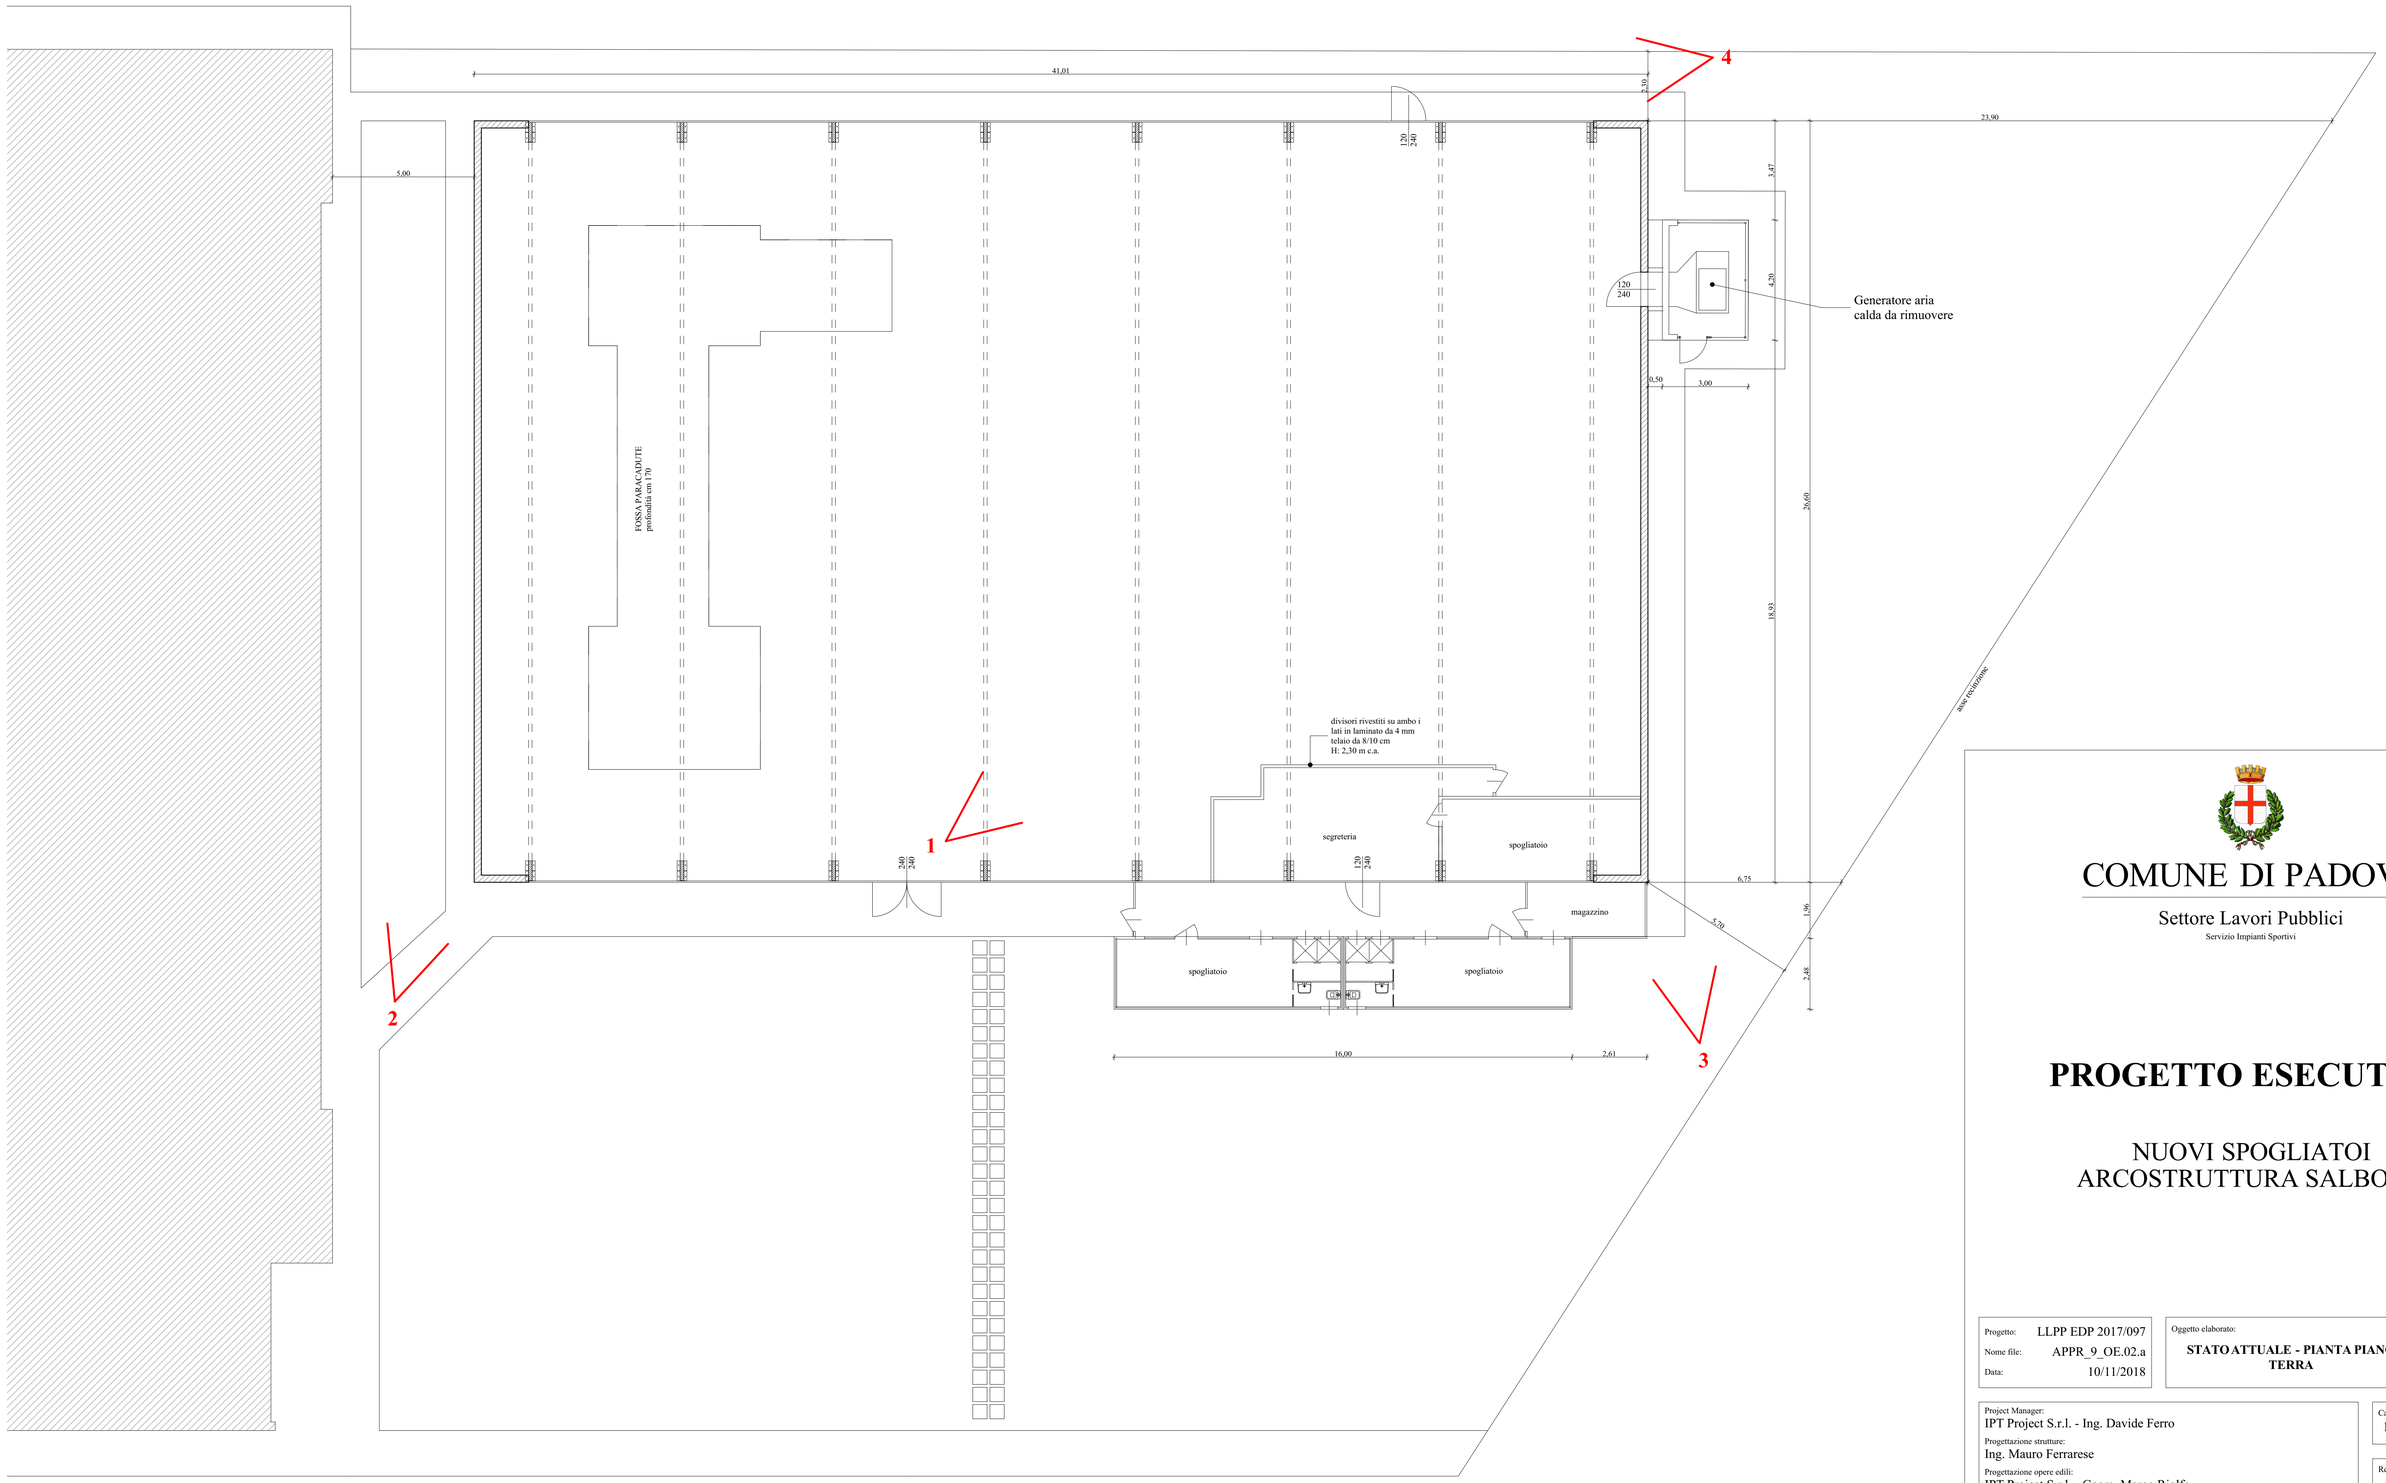

COMUNE DI PADOVA

Settore Lavori Pubblici
Servizio Impianti Sportivi

PROGETTO ESECUTIVO

NUOVI SPOGLIATOI ARCOSTRUTTURA SALBORO

Progetto:	LLPP EDP 2017/097	Oggetto elaborato:	Sigla elaborato:
Nome file:	APPR_9_OE.02.a	**STATO ATTUALE - PIANTA PIANO TERRA**	**OE.02.a**
Data:	10/11/2018		

Project Manager:
IPT Project S.r.l. - Ing. Davide Ferro
Progettazione strutture:
Ing. Mauro Ferrarese
Progettazione opere edili:
IPT Project S.r.l. - Geom. Marco Riolfo
Progettazione impianti termoidraulici:
Studio tecnico Tramarin - Per.ind. Stefano Tramarin
Progettazione impianti elettrici:
Bagante e Rigato ingegneri associati - Dr.ing. Marco Bagante

Capo settore:
Ing. Massimo Benvenuti

Responsabile per gli Impianti Sportivi:
Ing. Claudio Rossi

RUP:
Arch. Stefano Benvegnù

Rif: 1800.76/001