



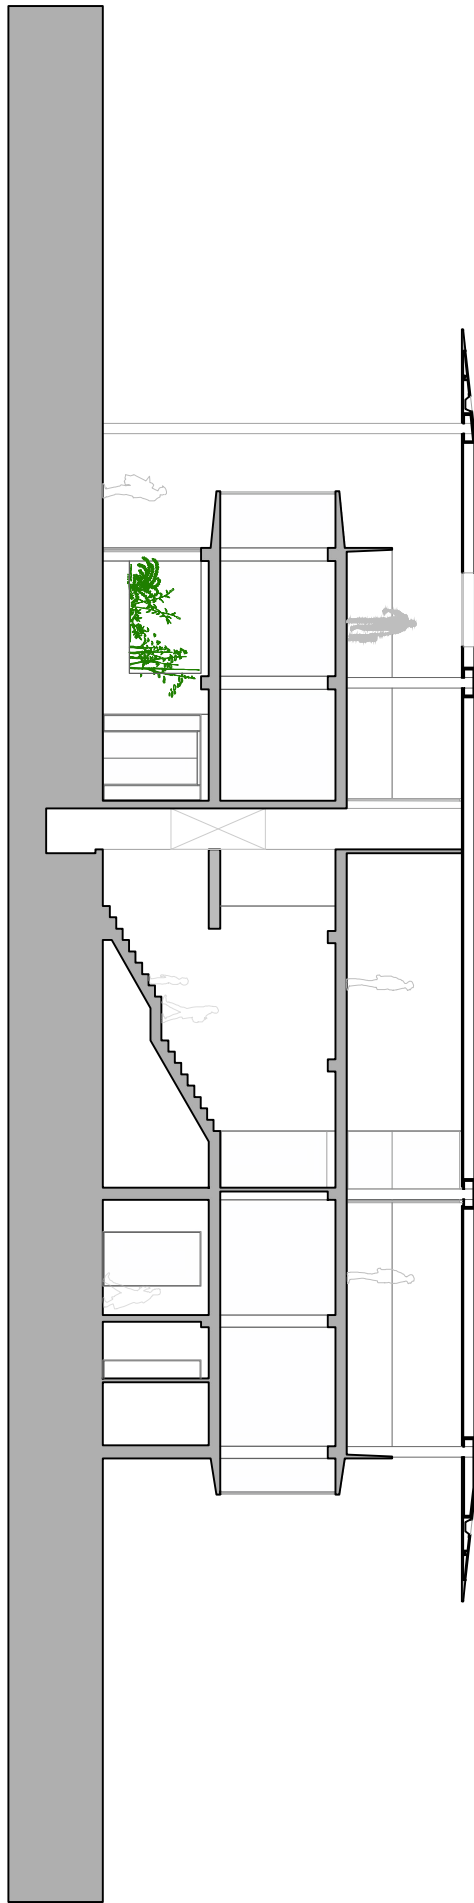


Sezione A-A
1/200



Sezione D-D
1/200

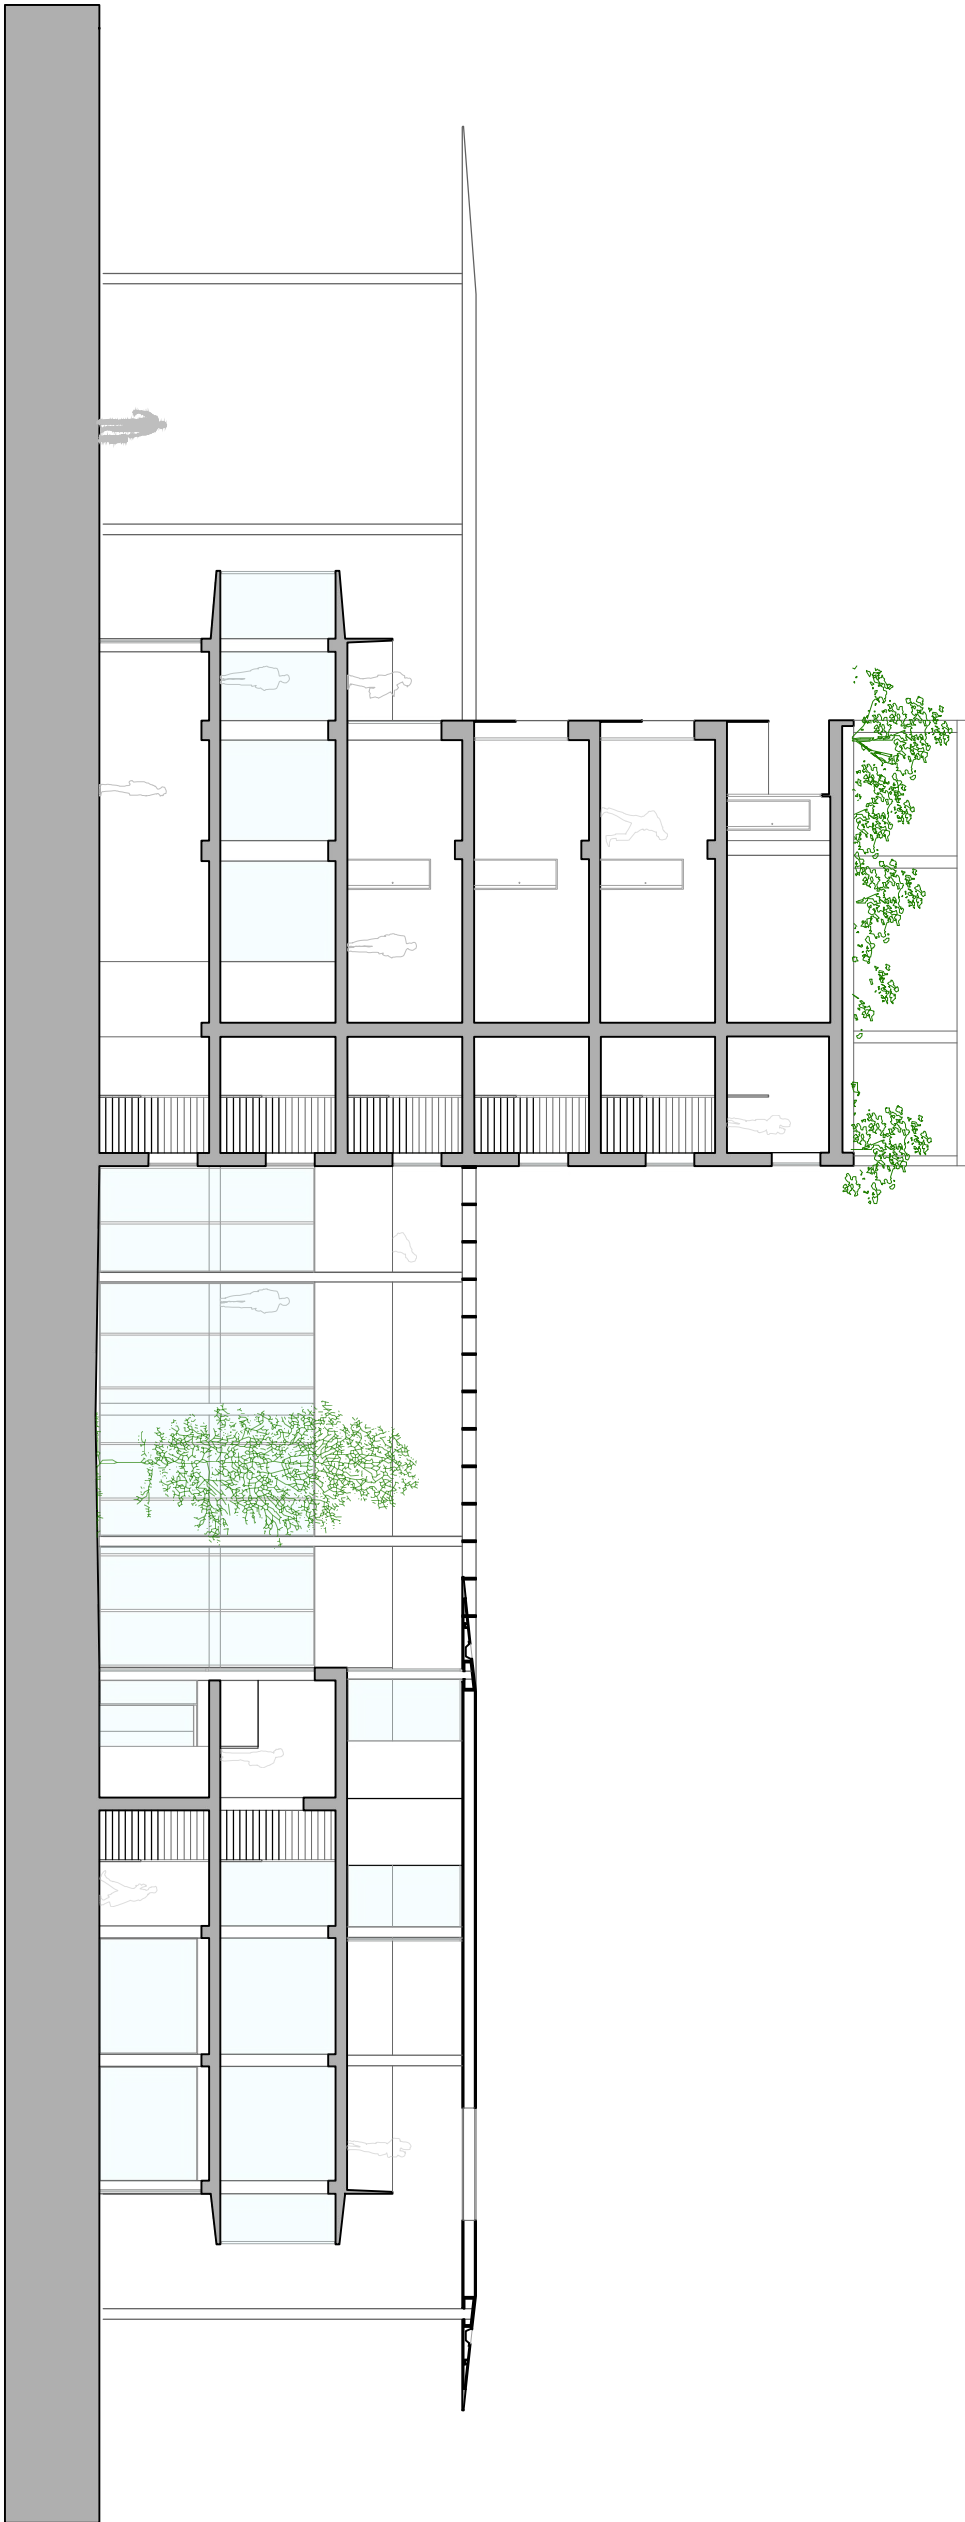

Sezione B-B
1/200

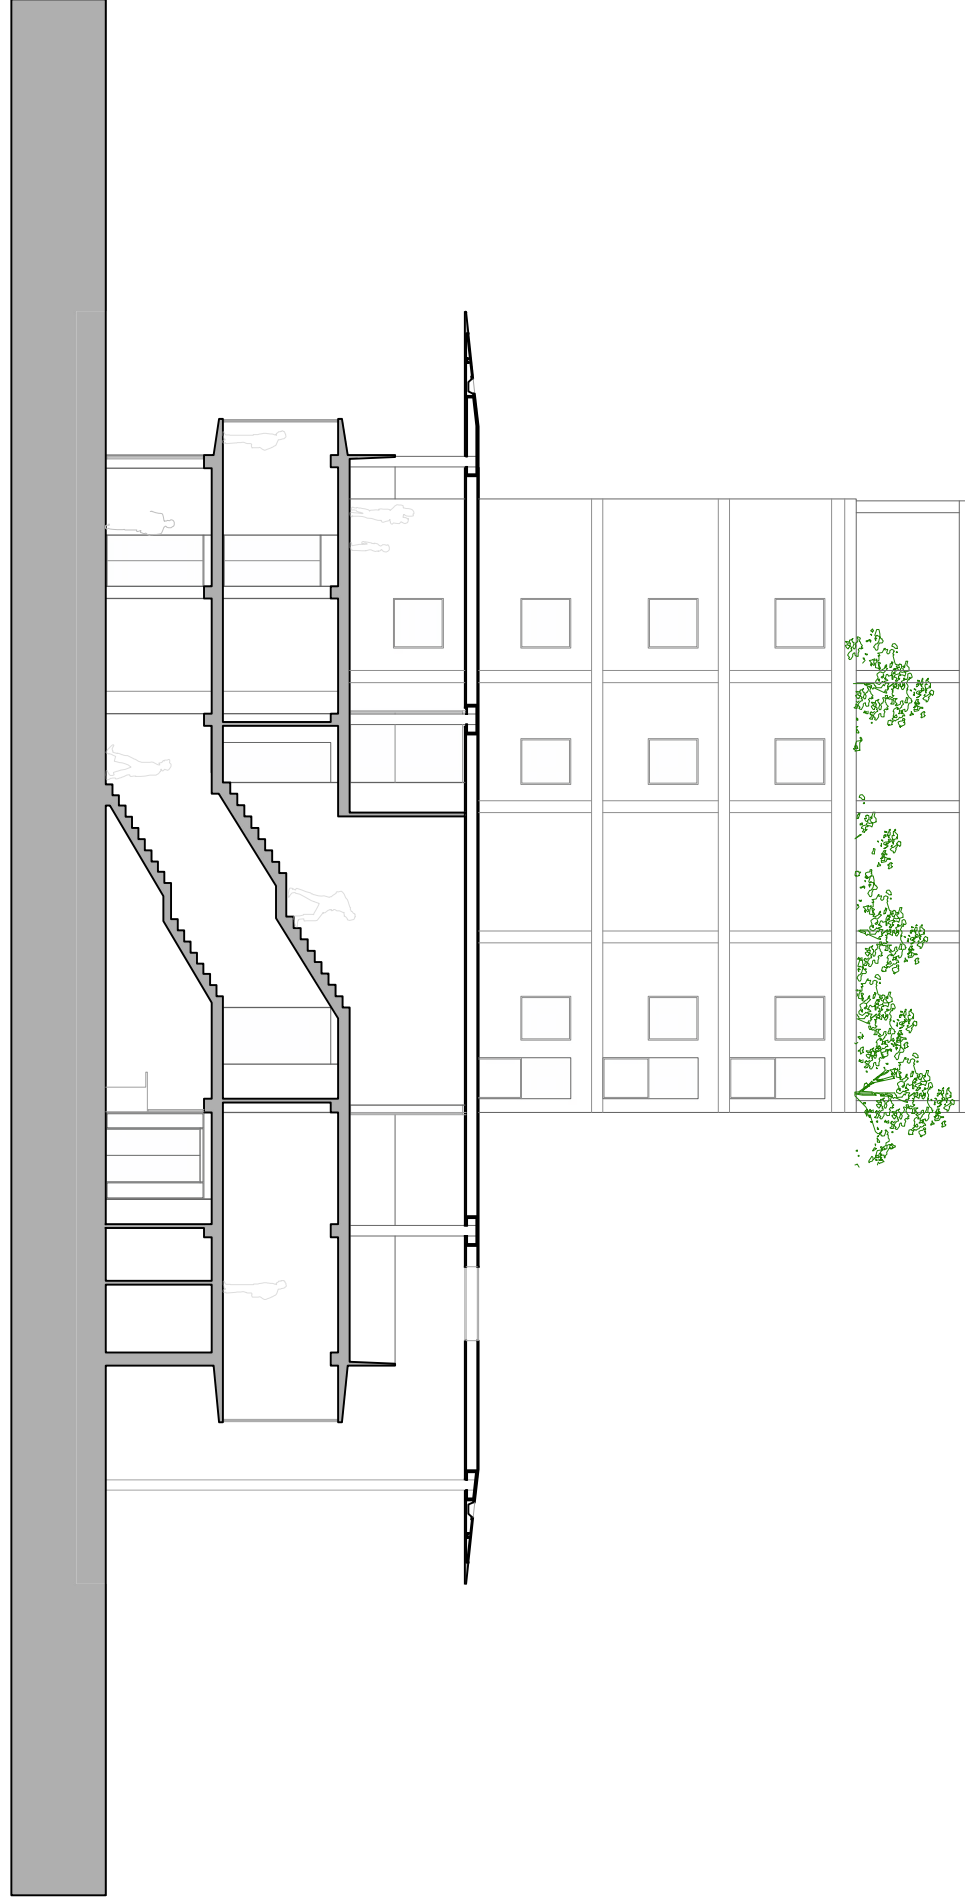


Sezione E-E
1/200



Sezione C-C
1/200




Sezione F-F
1/200

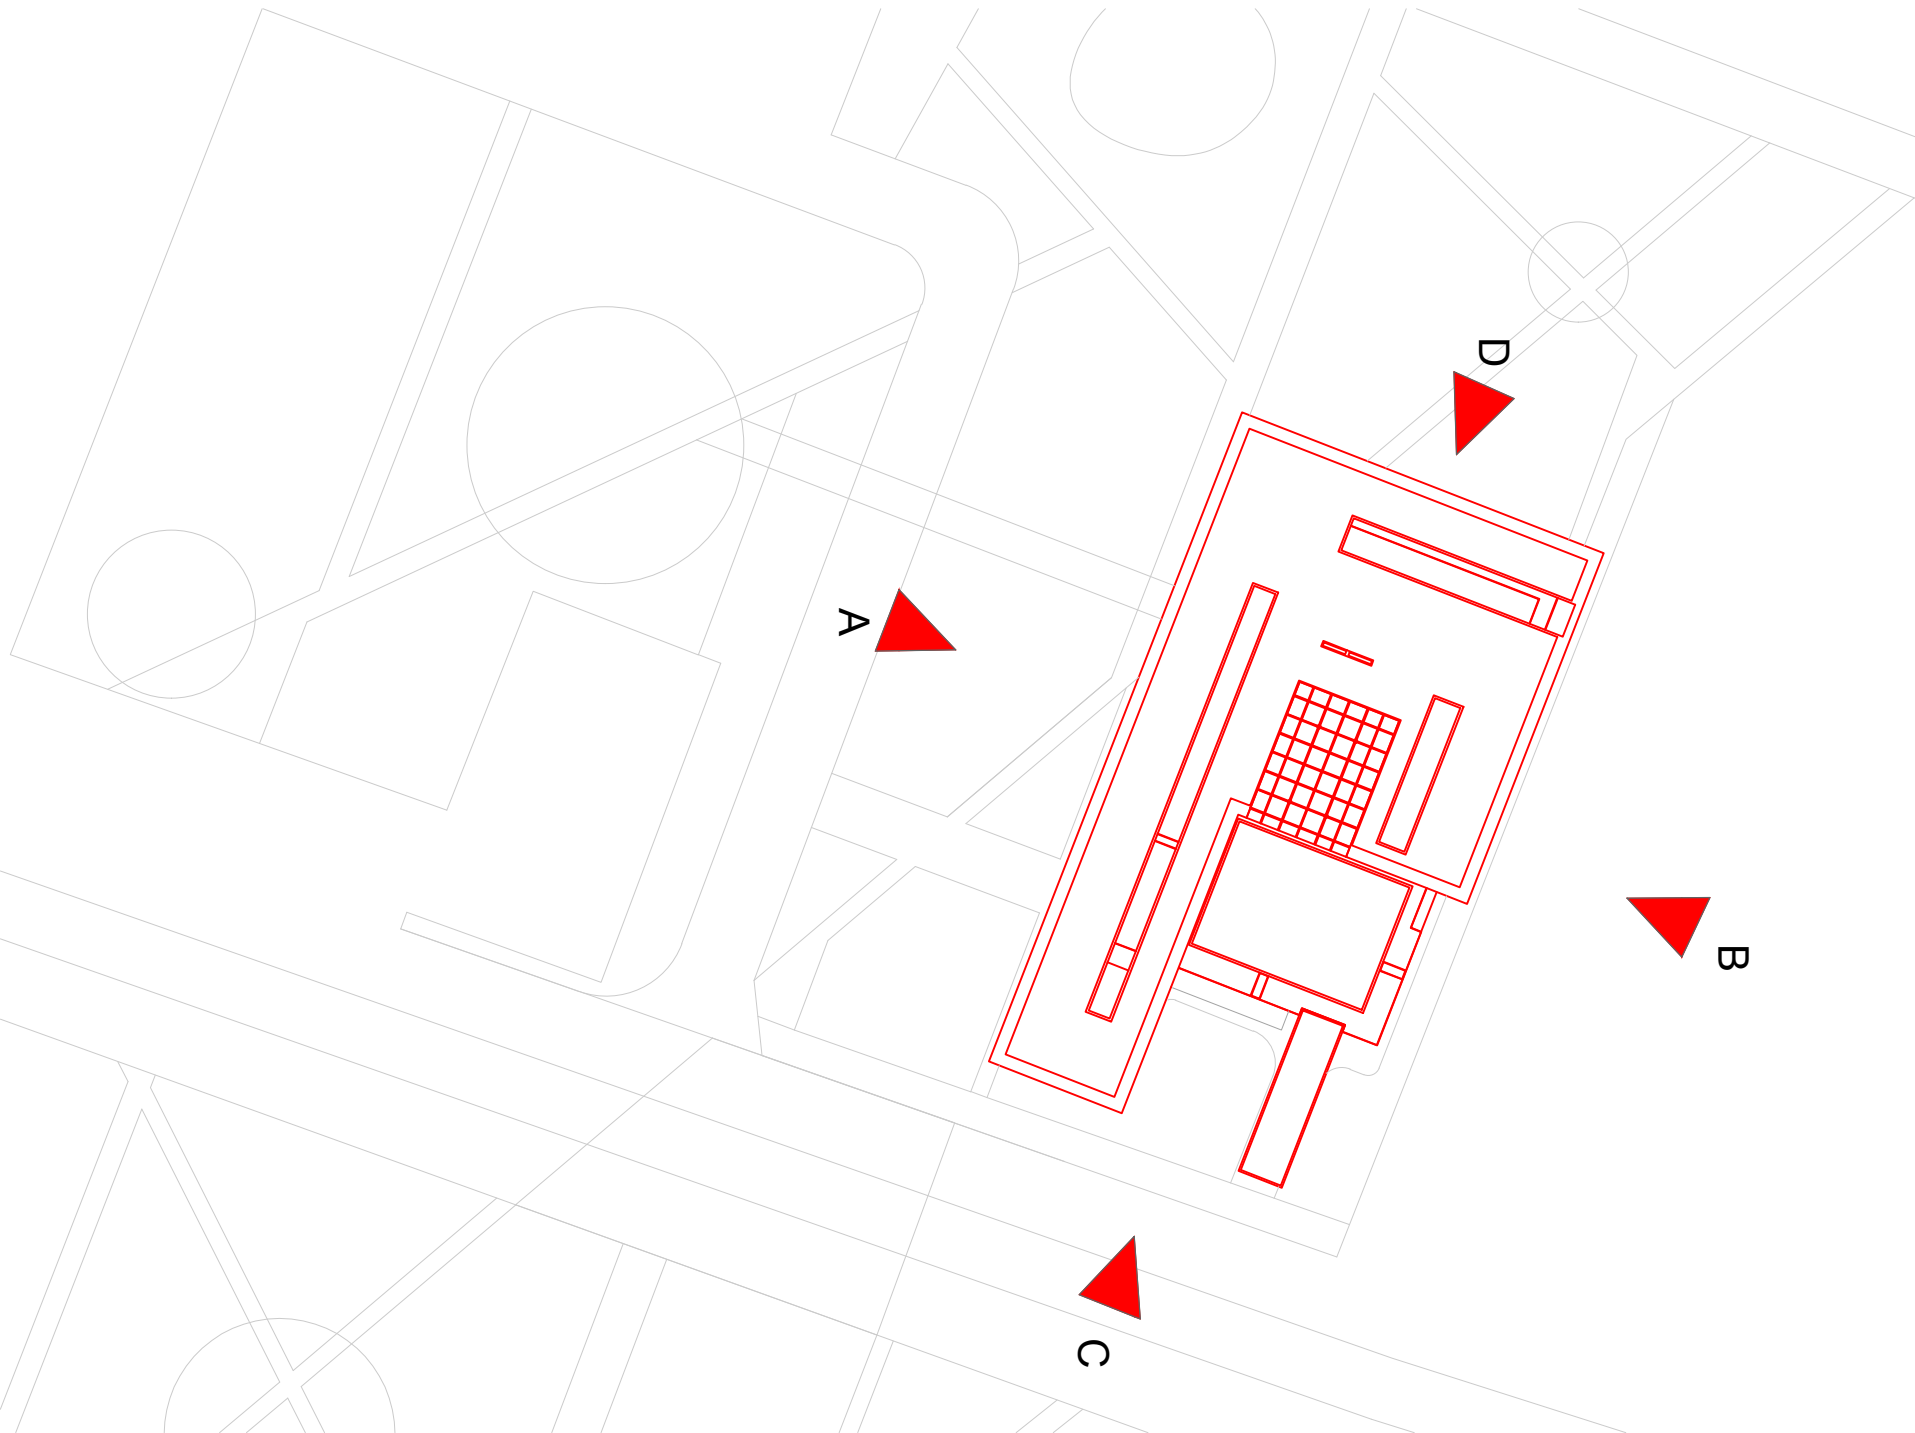

KEYPLAN

IID PINOIA 282
PINOUA-e10e094db2bc12b85a735d71916540f

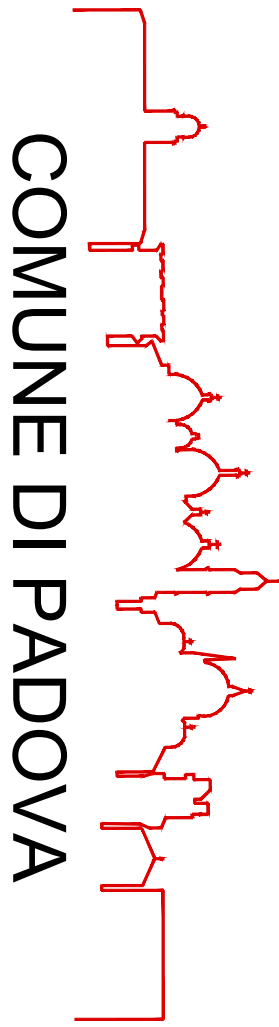

Settore Lavori Pubblici

PROGRAMMA INNOVATIVO NAZIONALE PER LA

QUALITÀ DELL'ABITARE

AMBITO: ARCELLA

PROGETTO DI FATIBILITÀ TECNICA ED ECONOMICA
Riqualficazione Edificio ex Coni
Elaborato: Prospetti Virtuali

RUP: Ing. Nichele Emanuele
Capo Settore: Ing. Nichele Emanuele
Progettisti: Arch. Domenico Lo Bosco



TAVOLA
13

Codice intervento n° A2
CUP
Importo complessivo: € 4.487.000,00
data: Febbraio 2021

CODICE
A2