


COMUNE DI PADOVA
 SETTORE LAVORI PUBBLICI
 SERVIZIO SICUREZZA E EDILIZIA MONUMENTALE
 VIA N. TOMMASEO N.60 - PADOVA

Oggetto:
ORGANIZZAZIONE CONCORSO

Data: 26 nov 2021 Scala: //
 Agg: //

Progettista:
 Dott. Ing. CALIGERÒ LO CURTO

Tav. C2

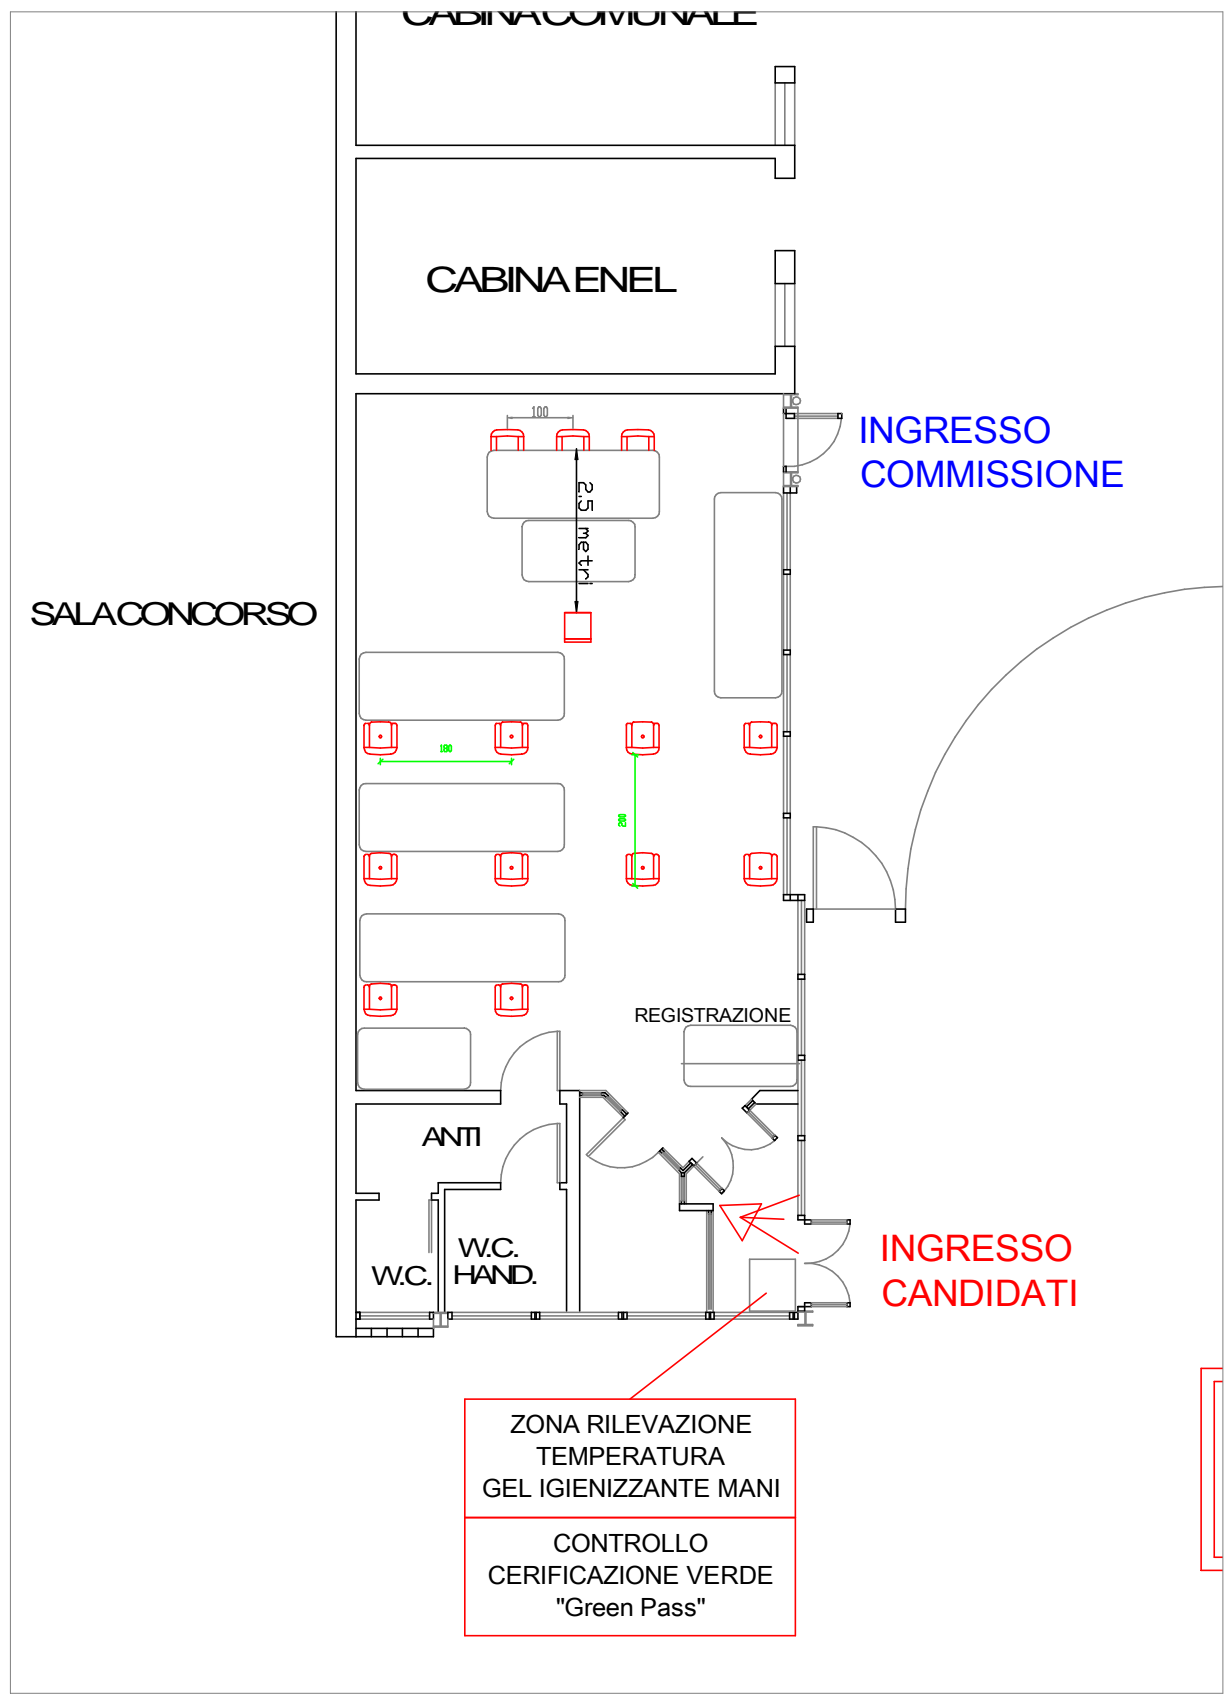

**SALETTA SARPI PIANO TERRA
 VIA FRA PAOLO SARPI N.2 PADOVA**

