

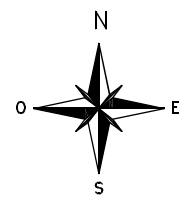


----- perimetro ambito di intervento

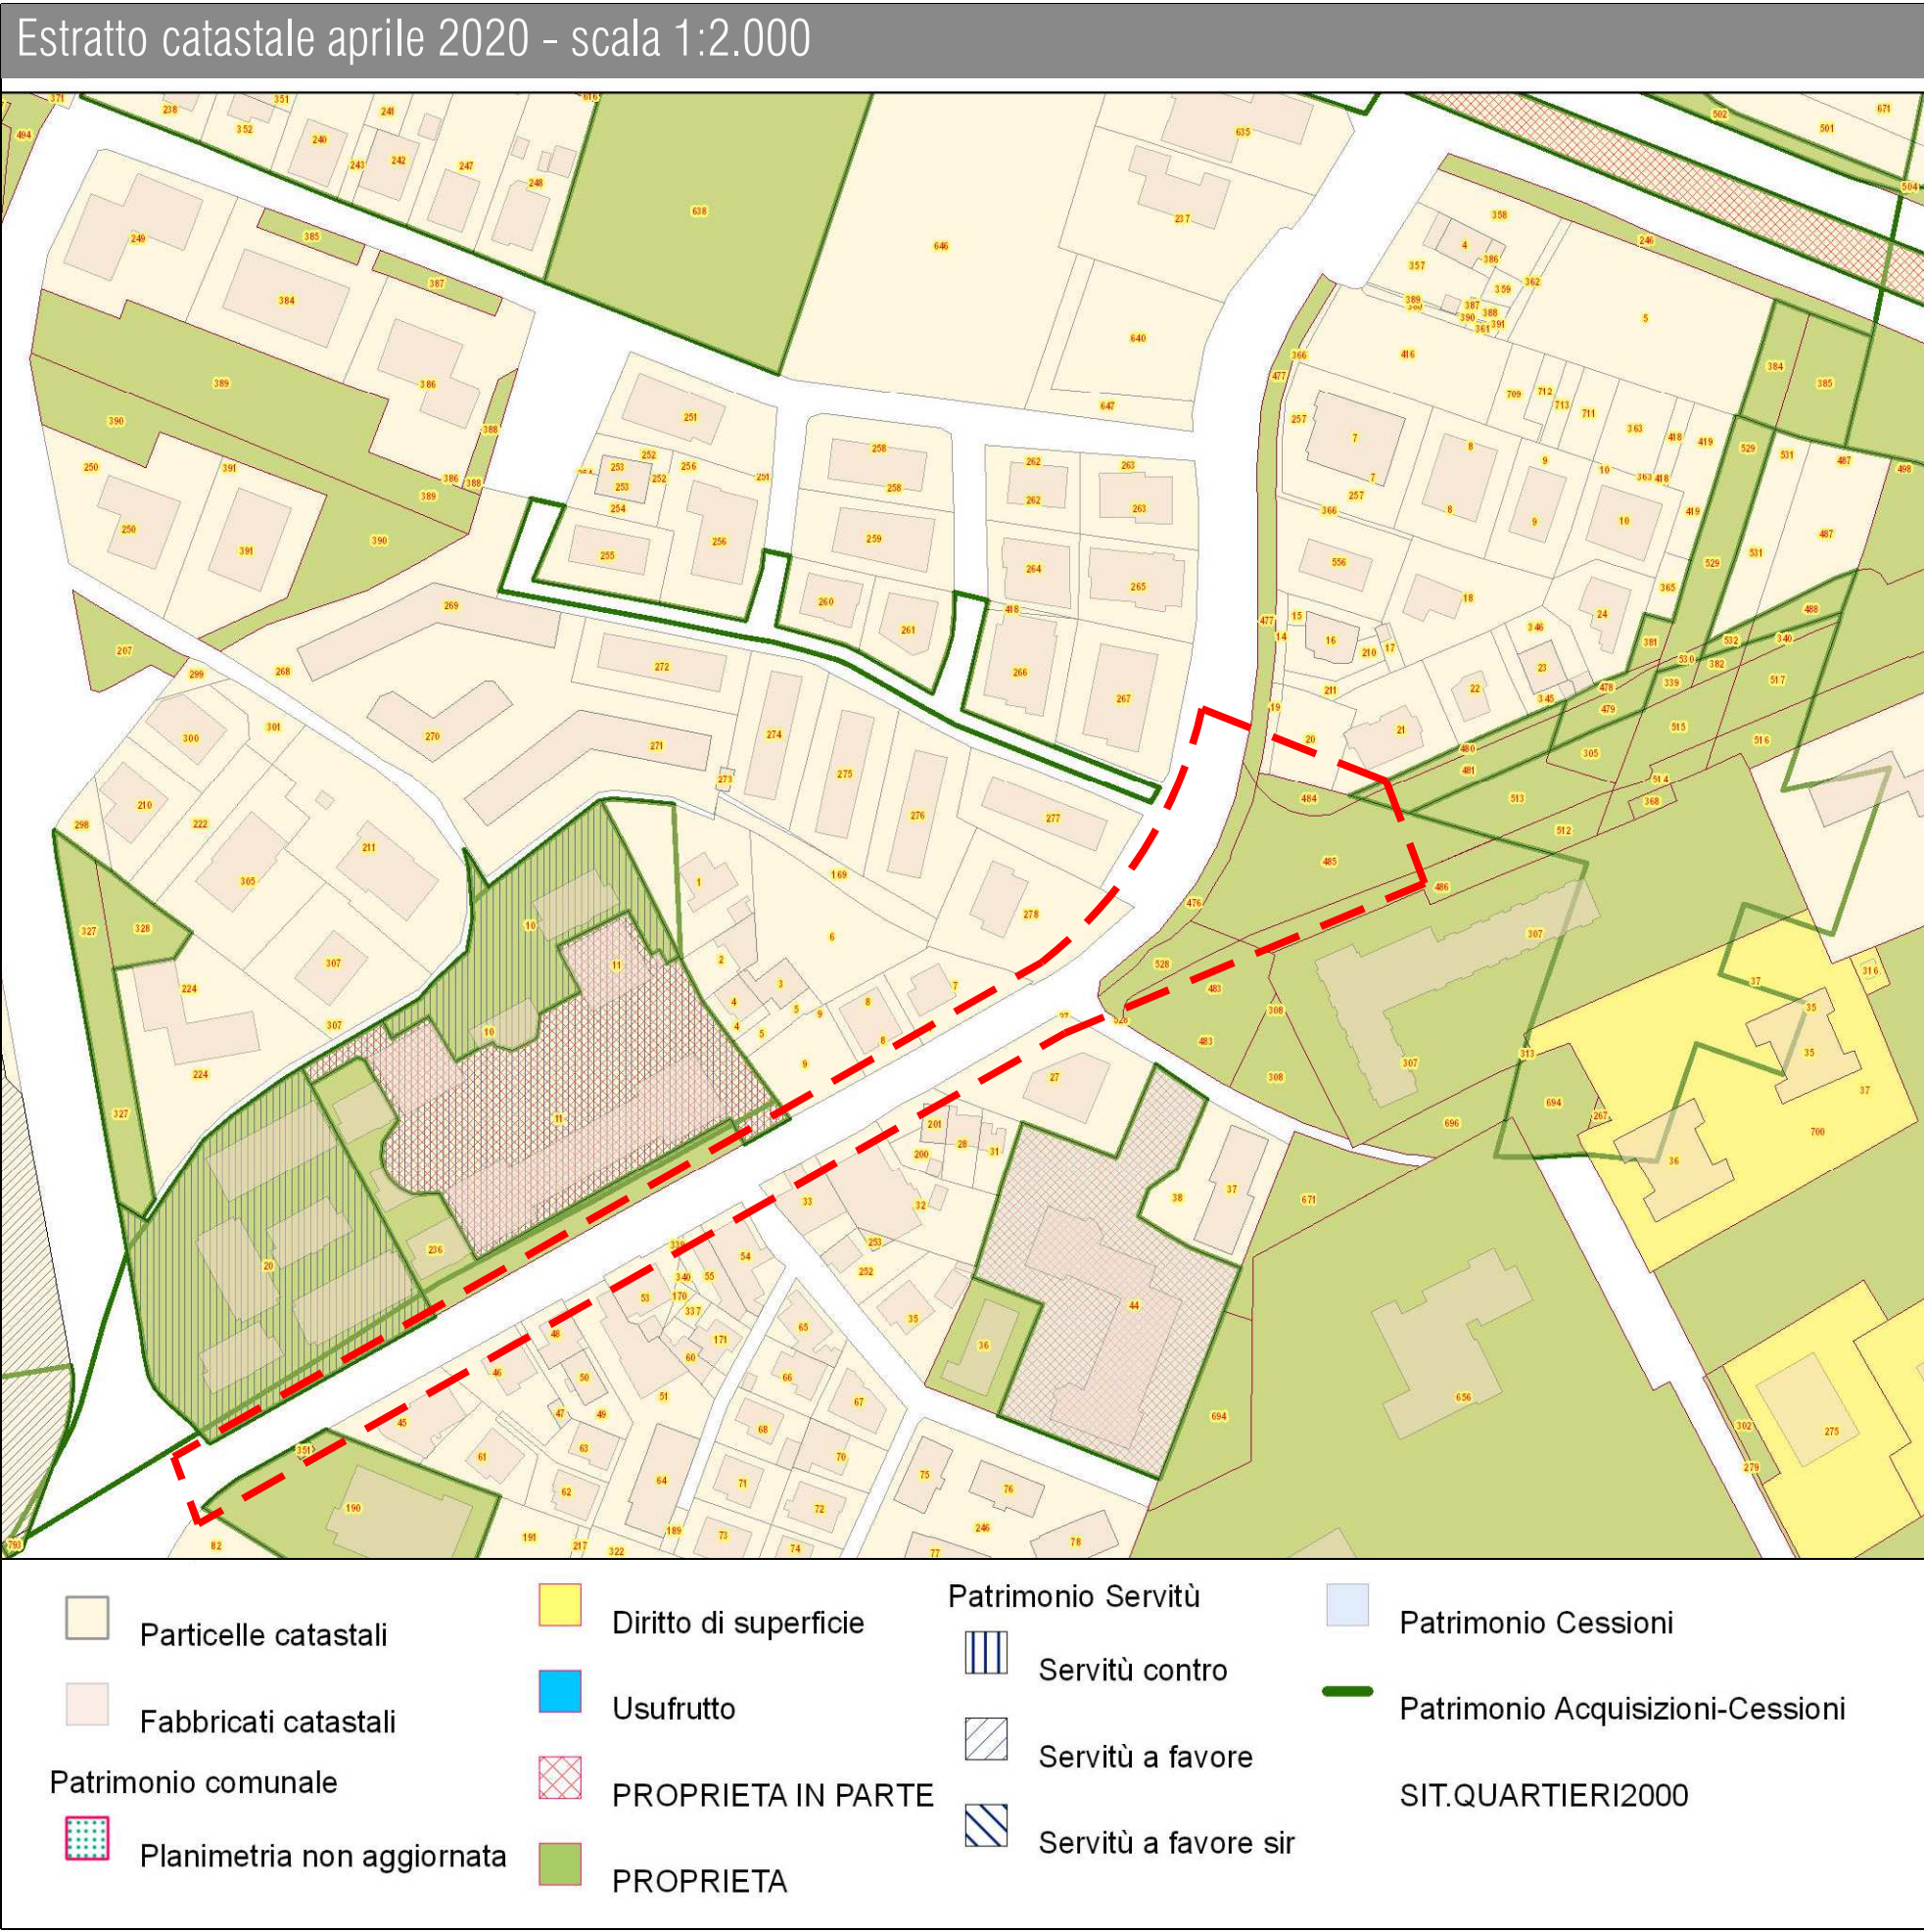

COMUNE DI PADOVA  
SETTORE LAVORI PUBBLICI  
Servizio Opere Infrastrutturali

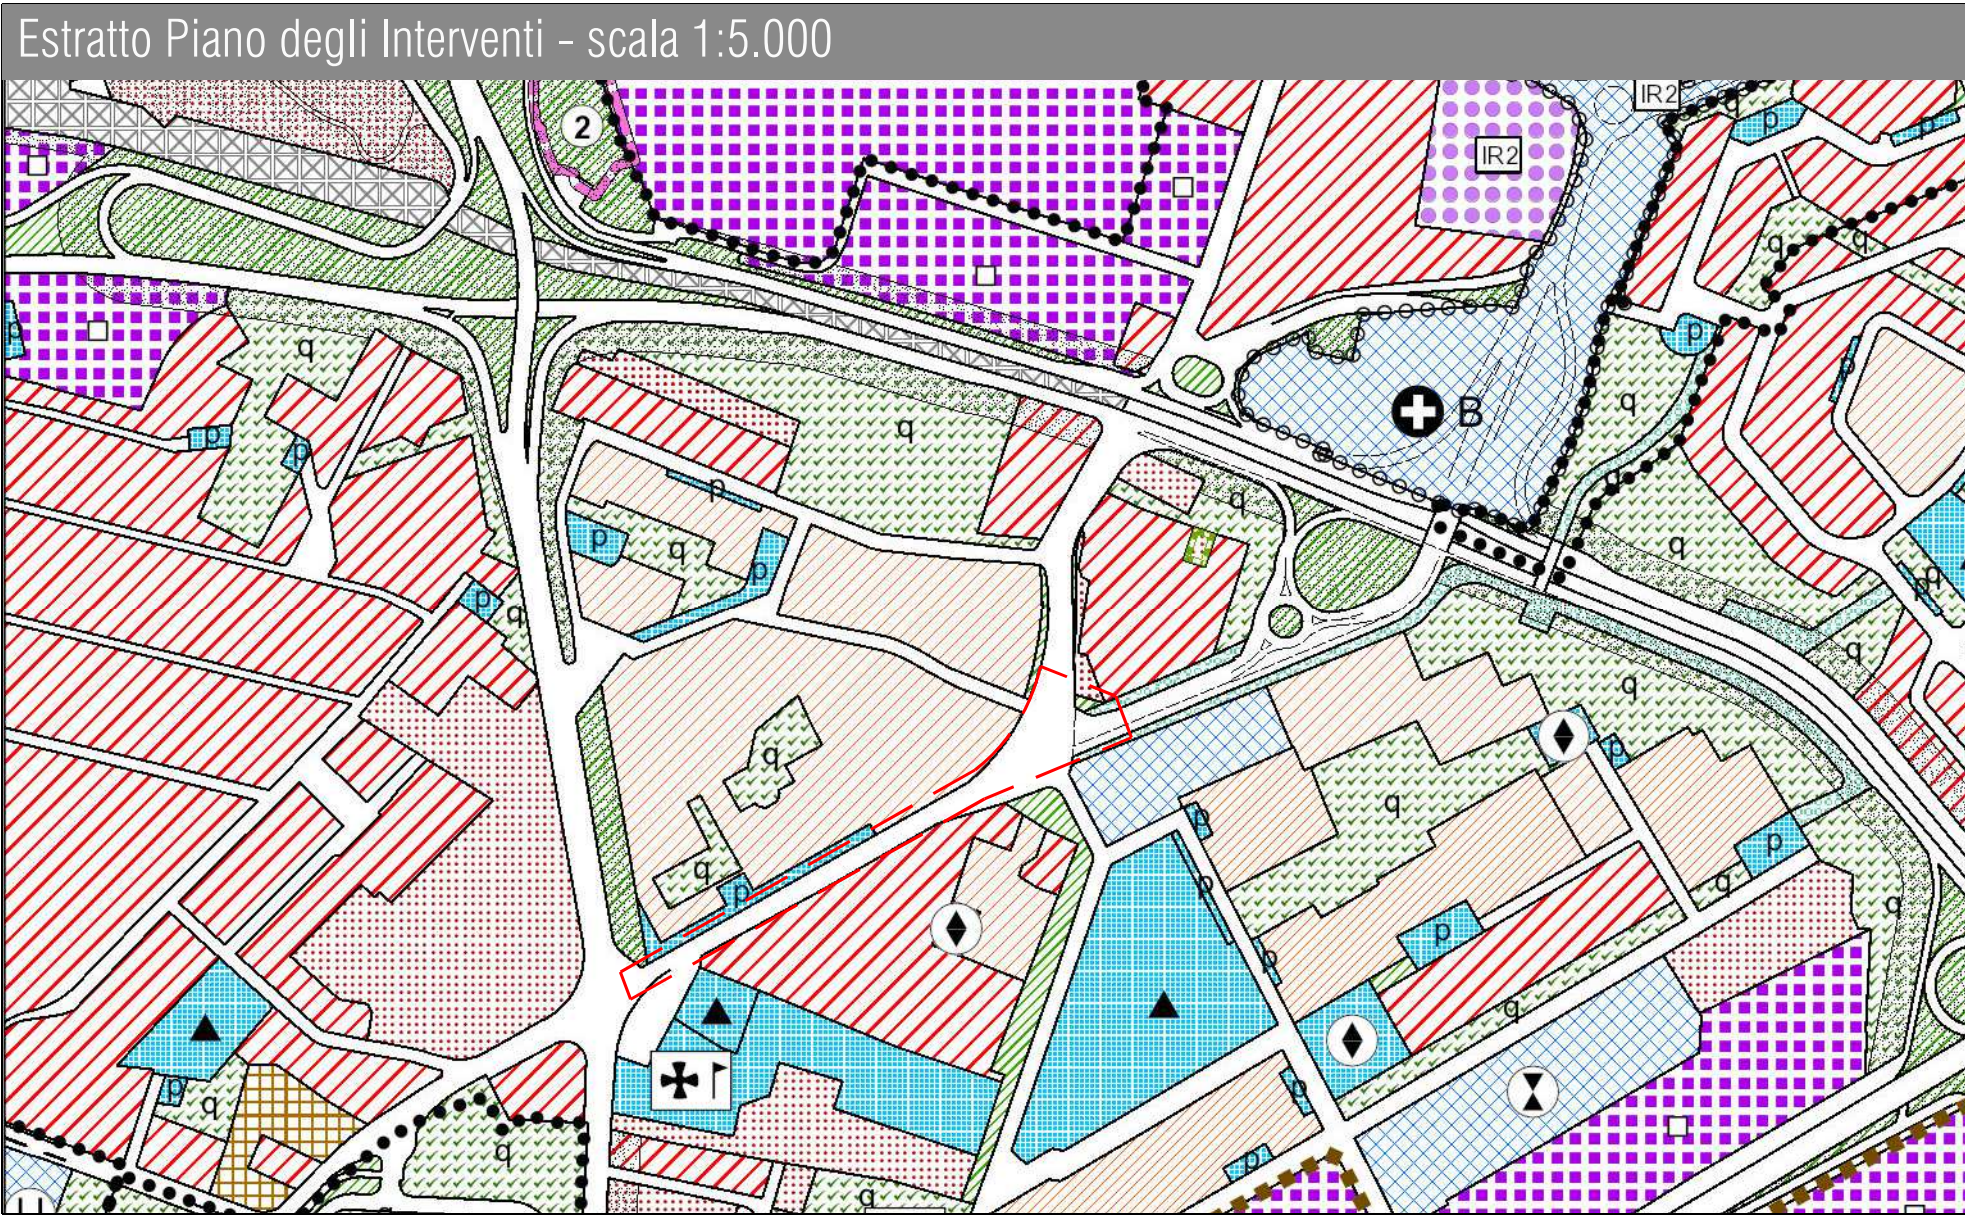

**"RIQUALIFICAZIONE VIE GRASSI/MARONCELLI"**  
**Importo complessivo € 250.000,00**  
**PROGETTO ESECUTIVO**

N° Progetto  
001  
nome file  
01 INQUADRAMENTO.dwg  
ottobre 2020

LLPP  
OPI2020/042  
CUP H97H20001110004

Elaborato  
**01**  
**INQUADRAMENTO GENERALE**

Progettisti  
arch. Alberto Marescotti  
geom. Daniele Pettenello  
geom. Alessandra Agosti

Rup  
ing. Massimo Benvenuti

Capo Servizio  
ing. Massimo Benvenuti

Capo Settore  
ing. Emanuele Nichele