
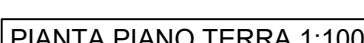
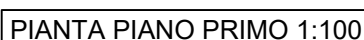


Per i collegamenti elettrici di alimentazione si rimanda agli schemi elettrici.

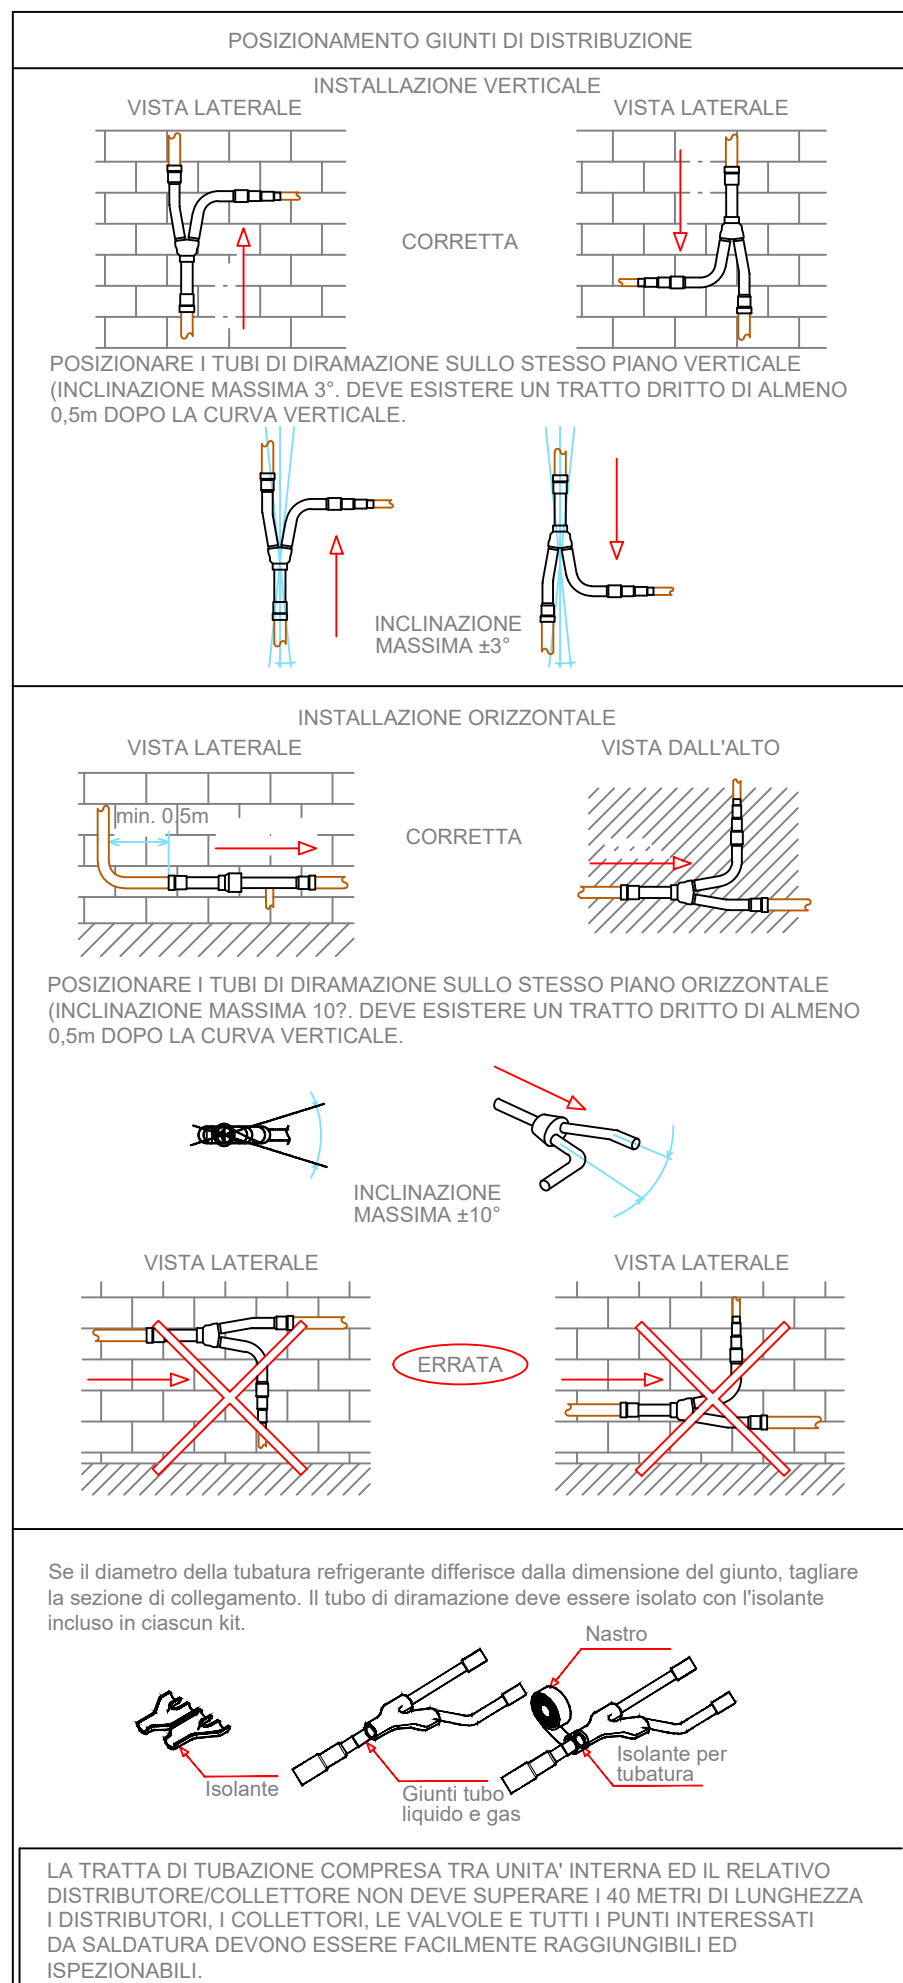

## PROGETTO ESECUTIVO

Lotto 2: scuole Mago di Oz - Munari - Cremonese  
CUP: H97H21006190007

Progetto: LLPP EDP 2022/050  
Nome file:  
APPR\_17\_EDP\_Mec\_Munari  
Data: 11/04/2023 Rev.02

Progettista:  
Ing. Davide Ferro  
IPT Project S.r.l.  
Via Uruguay, 20  
35127 - Padova