



COMUNE DI PADOVA

SETTORE LAVORI PUBBLICI

RIFACIMENTO DEI MARCIAPIEDI CITTADINI ZONA NORD – Anno 2019

Importo complessivo del progetto €. 250.000,00

N° Progetto LLPP_OPI_2019/029-001 N. Set.. 1133 Nome File Data 25/09/2019	CUP	Elaborato 5 ELABORATI GRAFICI
Progettisti	RUP	Capo Settore
Ing. Maurizio Sinigaglia Geom. Donatella Felisa Ing. Michele Rigon Geom. Michele Volpato Geom. Maurizio Littamè Geom. Filippo Gallo	Ing. Roberto Piccolo	Ing. Massimo Benvenuti



COMUNE DI PADOVA

SETTORE LAVORI PUBBLICI


RIFACIMENTO DEI MARCIAPIEDI CITTADINI ZONA NORD – Anno 2019

N° Progetto LLPP_OPI_2019/029-001 N. Set.. 1133 Nome File Data 25/09/2019	CUP	Elaborato 5-1 SEZIONI TIPO E PARTICOLARI COSTRUTTIVI
Progettisti	RUP	Capo Settore
Ing. Maurizio Sinigaglia Geom. Donatella Felisa Ing. Michele Rigon Geom. Michele Volpato Geom. Maurizio Littamè Geom. Filippo Gallo	Ing. Roberto Piccolo	Ing. Massimo Benvenuti



Scheda Tecnica A-01
PIANTA tipo 1

PARTICOLARE COSTRUTTIVO MARCIAPIEDE CON REALIZZAZIONE DI SITO PER ALBERO ESISTENTE O DI NUOVA PIANTUMAZIONE

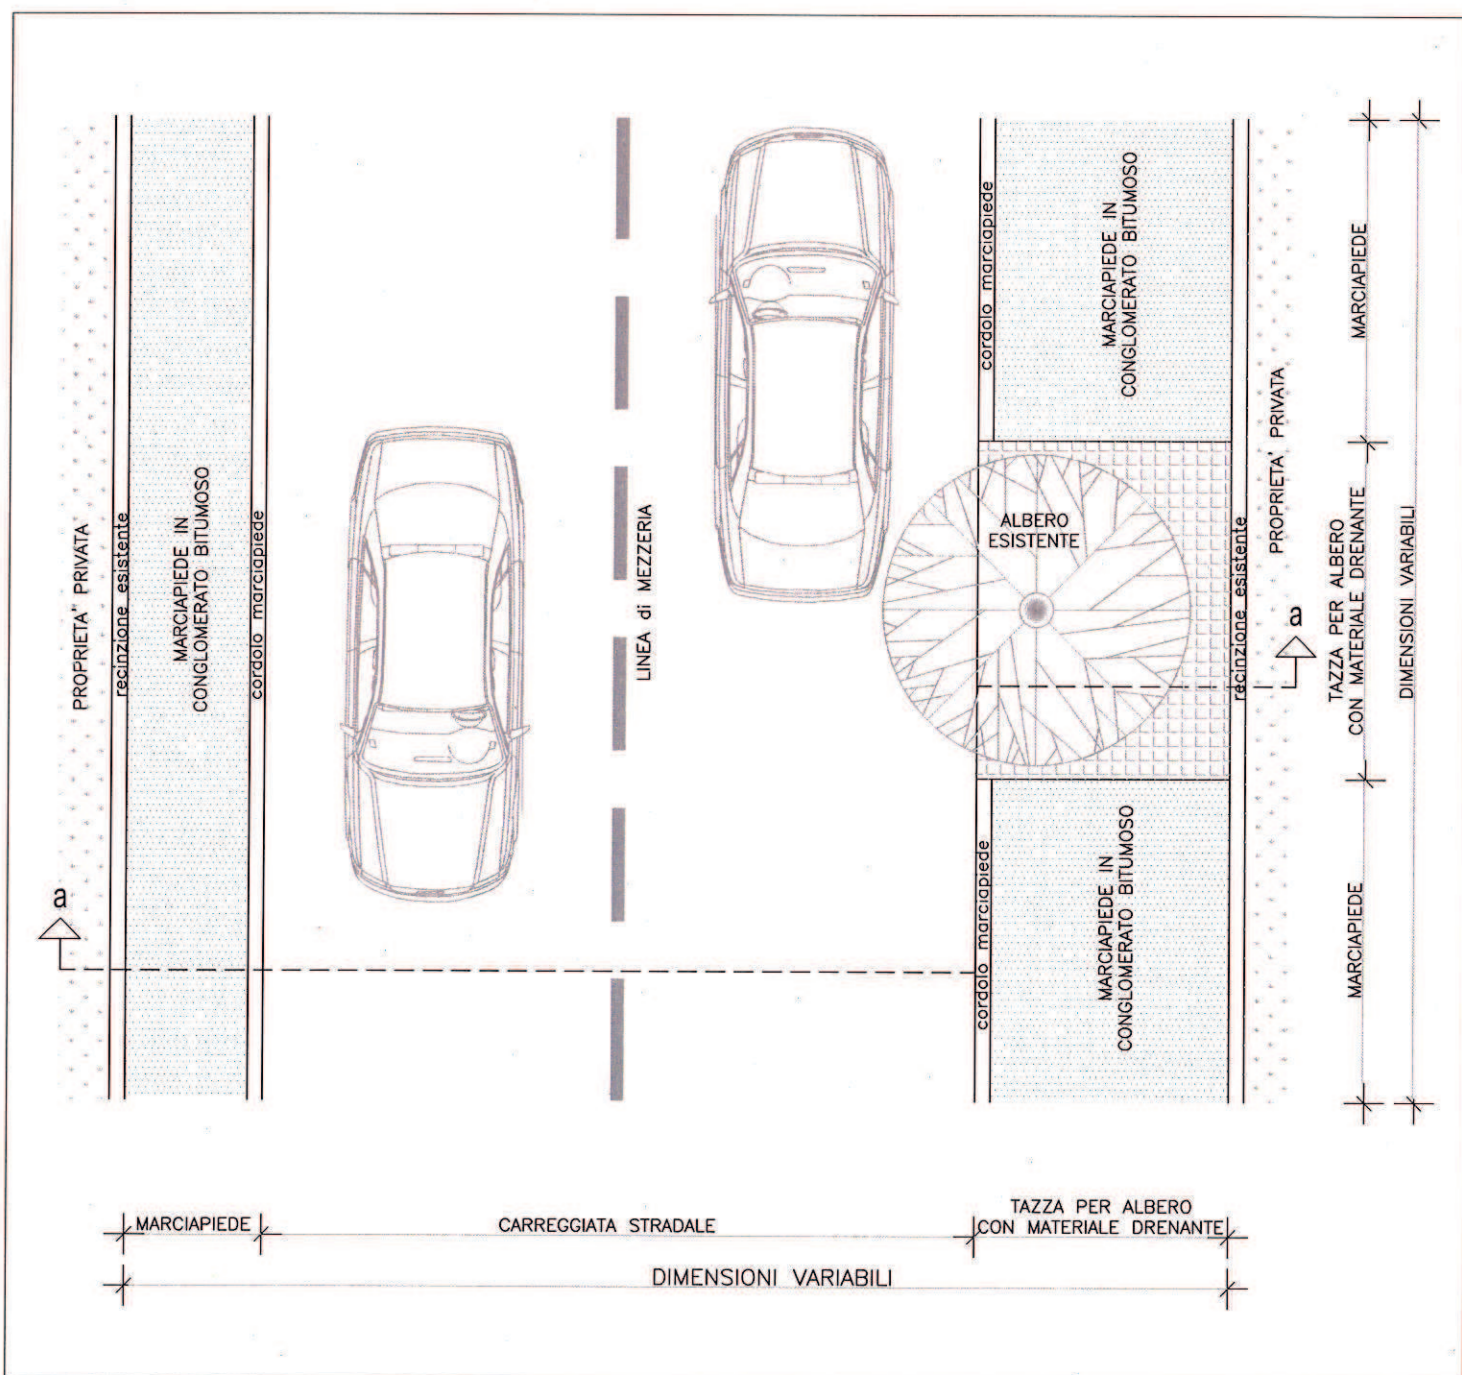


PIANTA tipo 1



Scheda Tecnica A-02

SEZIONE tipo 1 / a-a

PARTICOLARE COSTRUTTIVO MARCIAPIEDE CON REALIZZAZIONE DI SITO PER ALBERO ESISTENTE O DI NUOVA PIANTUMAZIONE

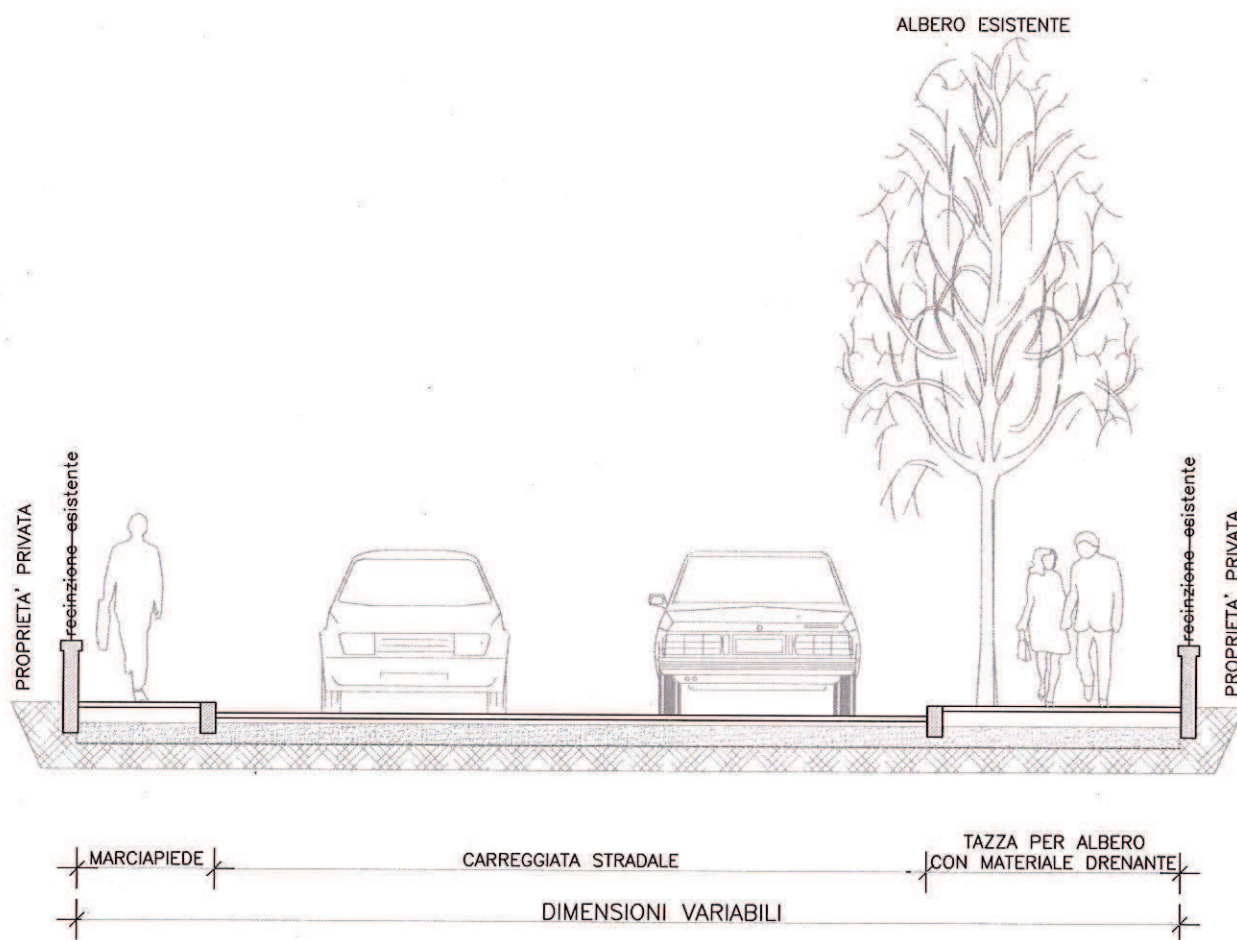


SEZIONE tipo 1 / a-a



Scheda Tecnica B-01
PIANTA tipo 2

PARTICOLARE COSTRUTTIVO MARCIAPIEDE CON SISTEMAZIONE DI SITO PER ALBERO ESISTENTE

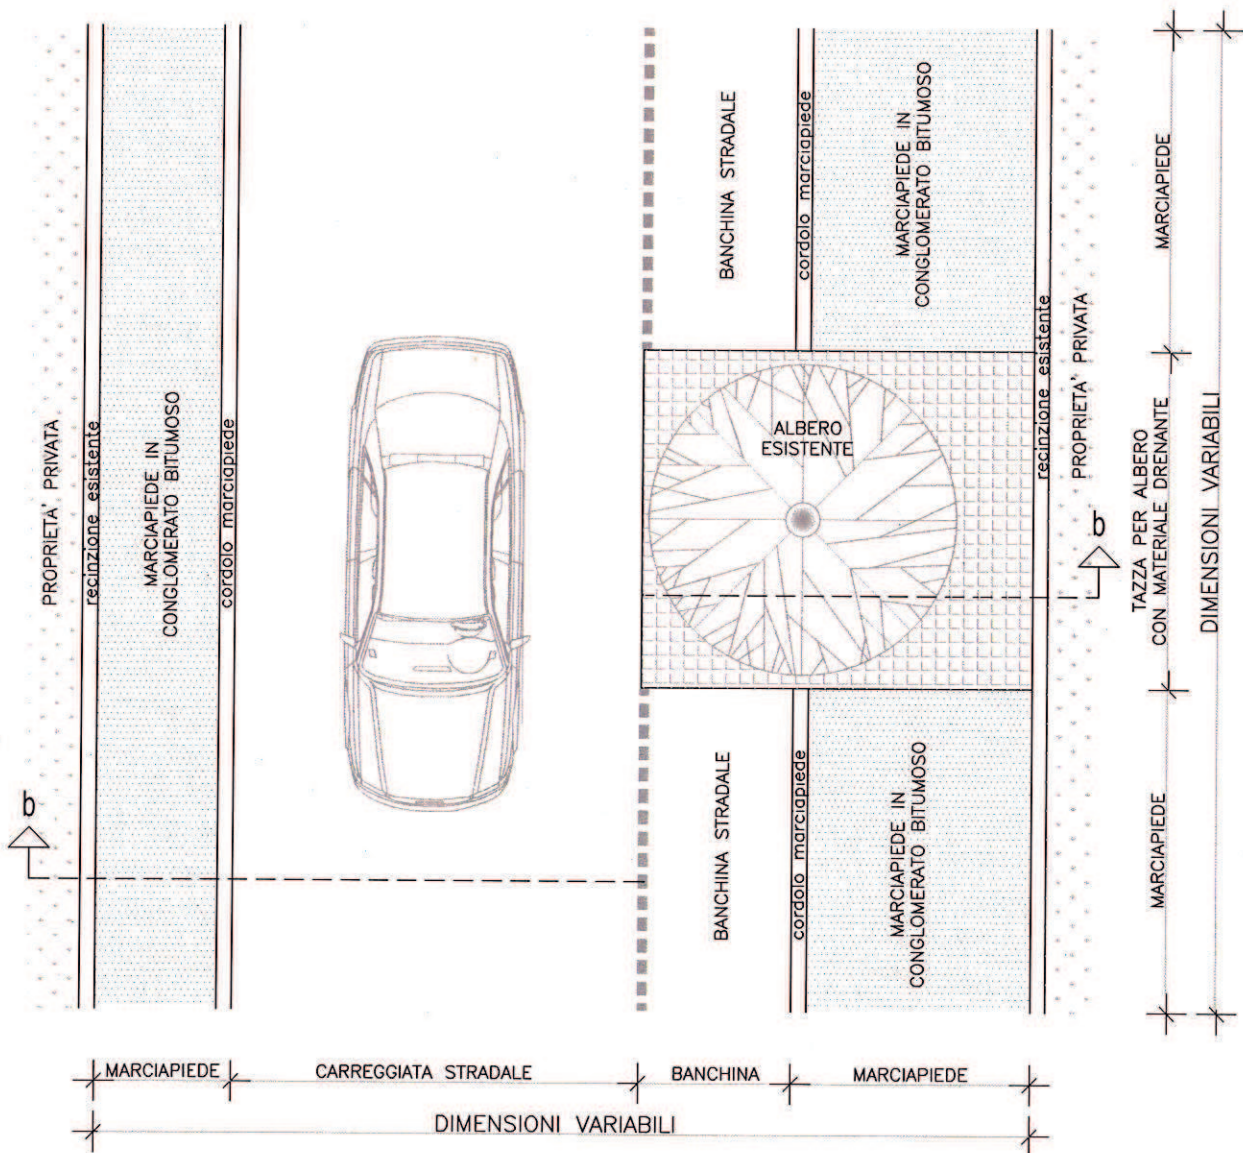


PIANTA tipo 2

PIANTA tipo 2



Scheda Tecnica B-02
SEZIONE tipo 2 / b-b

PARTICOLARE COSTRUTTIVO MARCIAPIEDE CON SISTEMAZIONE DI SITO PER ALBERO ESISTENTE

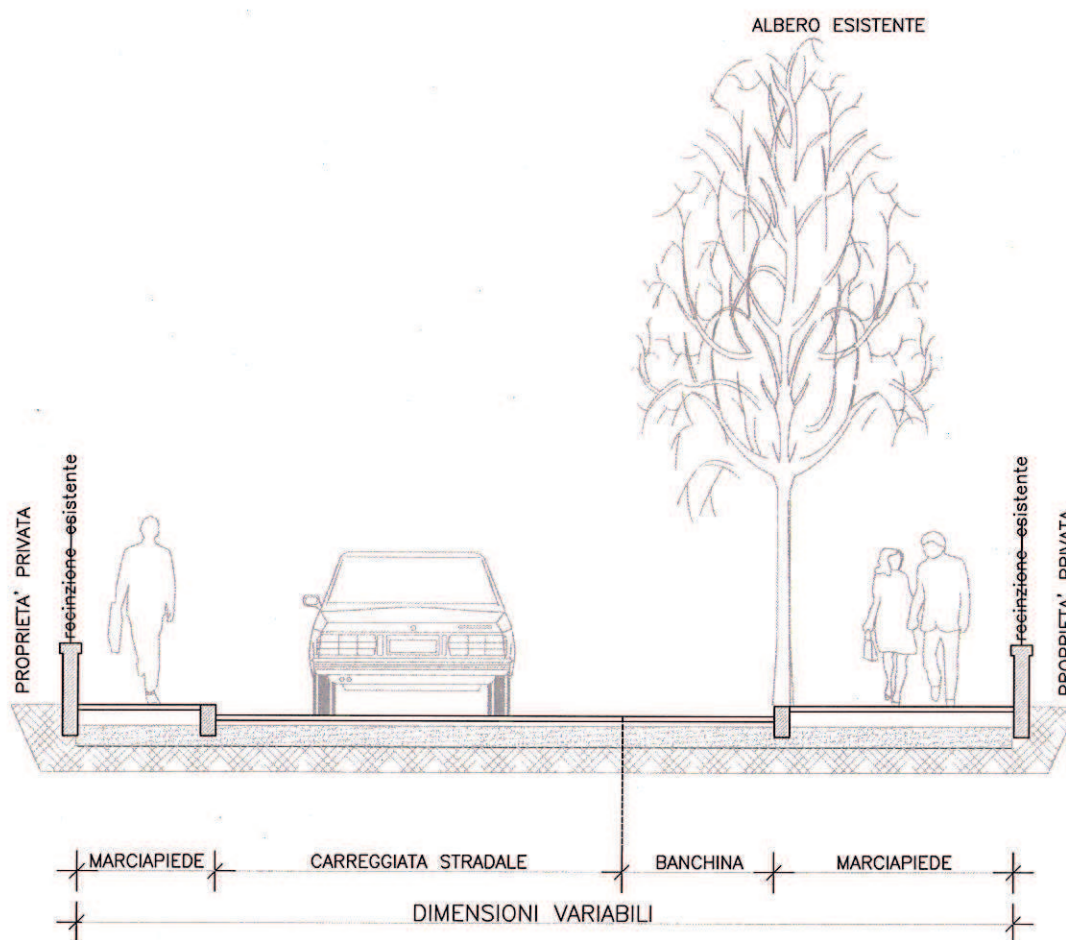

SEZIONE tipo 2 / b-b




COMUNE DI PADOVA

SETTORE LAVORI PUBBLICI

RIFACIMENTO DEI MARCIAPIEDI CITTADINI ZONA NORD – Anno 2019


N° Progetto LLPP_OPI_2019/029-001 N. Set.. 1133 Nome File Data 25/09/2019	CUP	Elaborato 5-2 PLANIMETRIE
Progettisti Ing. Maurizio Sinigaglia Geom. Donatella Felisa Ing. Michele Rigon Geom. Michele Volpato Geom. Maurizio Littamè Geom. Filippo Gallo	RUP Ing. Roberto Piccolo	Capo Settore Ing. Massimo Benvenuti

VIA FISTOMBA

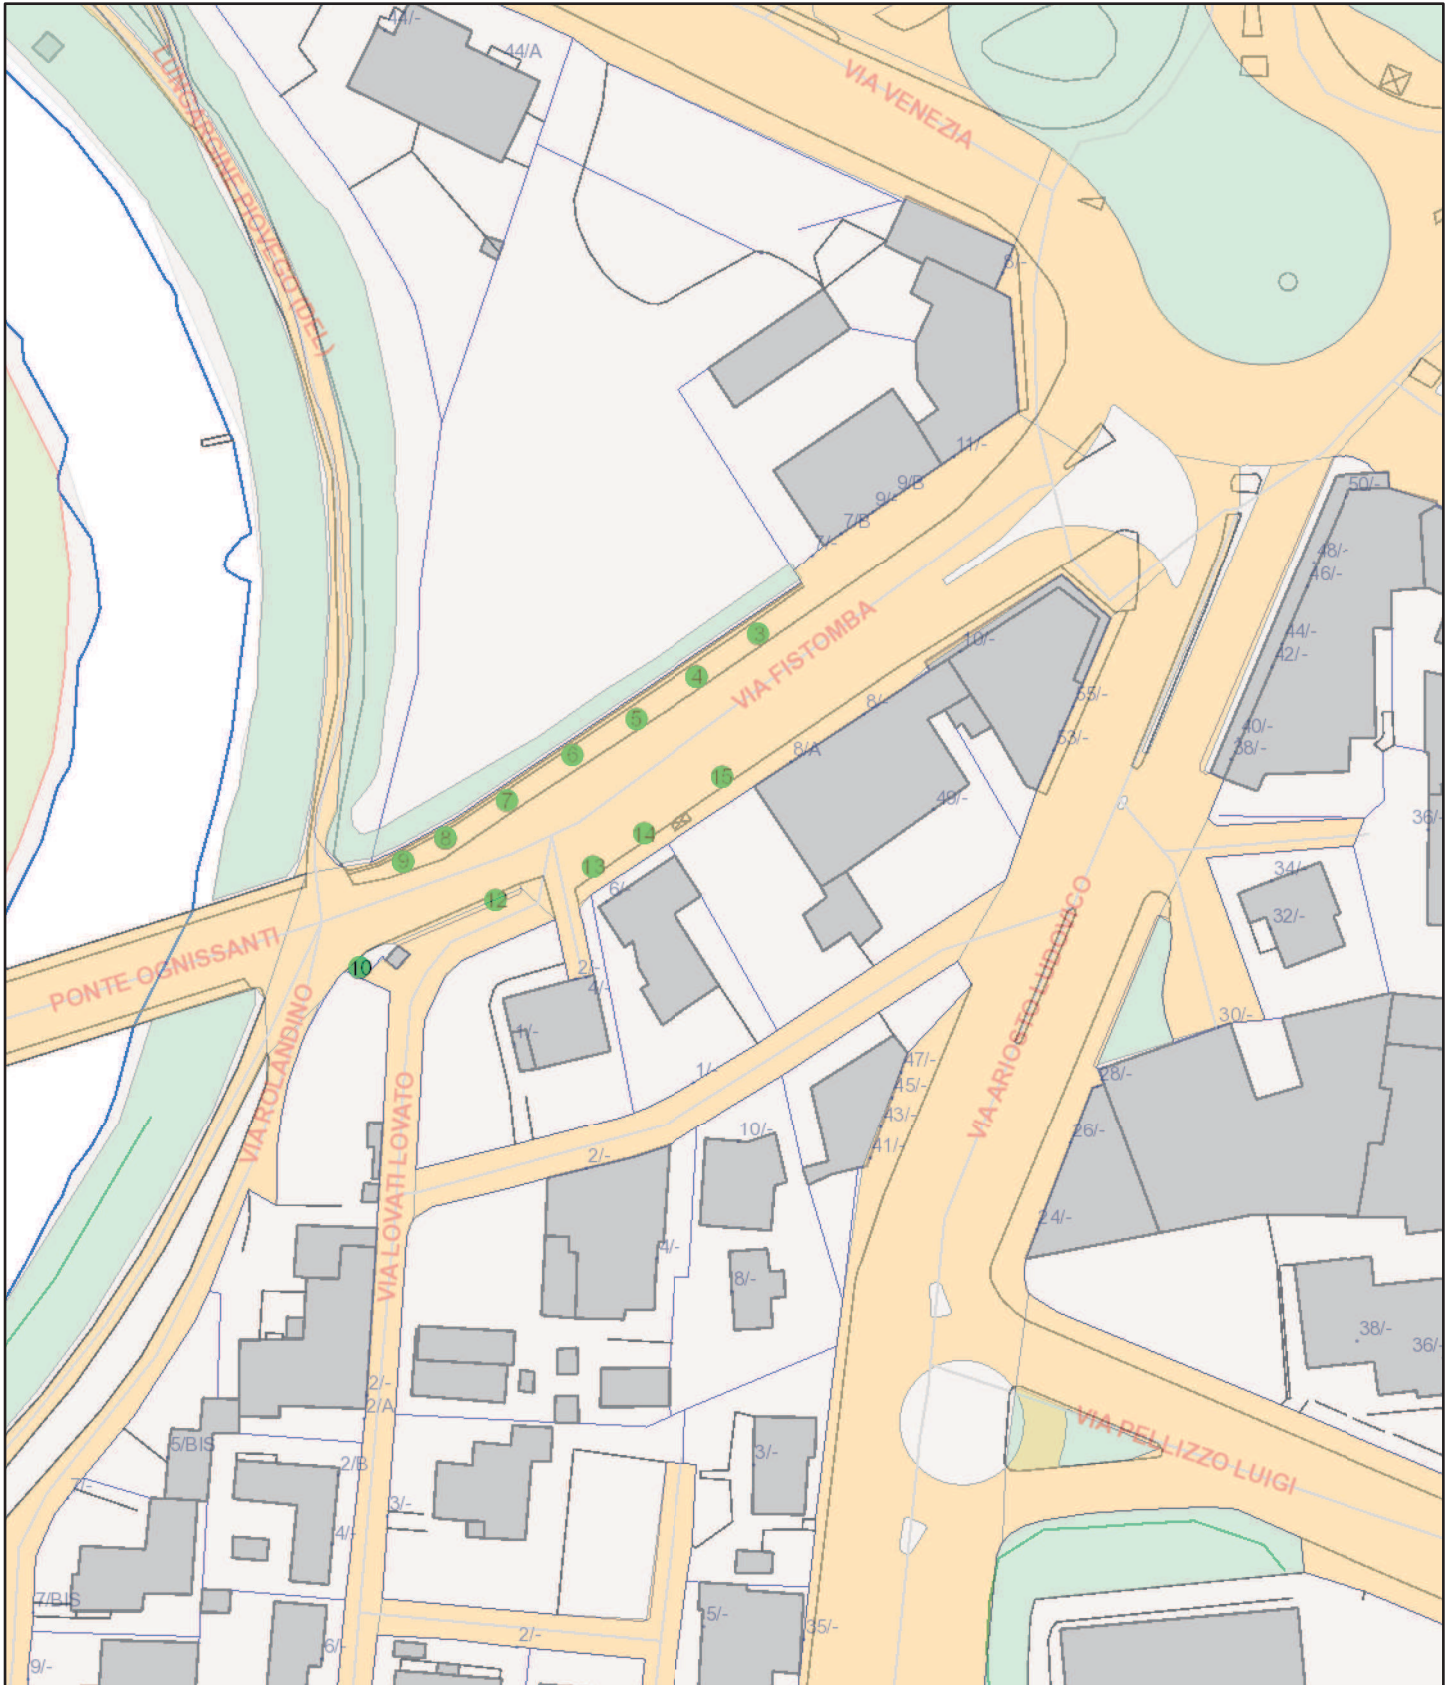


settembre 19, 2019

Override 1		UrbArt		AREA GIOCHI	
	Isolati		Cigli stradali		PARCO GIOCHI
	Vie	Aree verdi		Giochi	
	Numeri Civici		AREE VERDI		Alberature parchi
	Grafo Vie		AREA CANI		


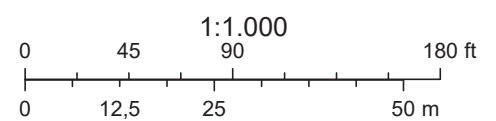


VIA P. SELVATICO e J. DA MONTAGNANA

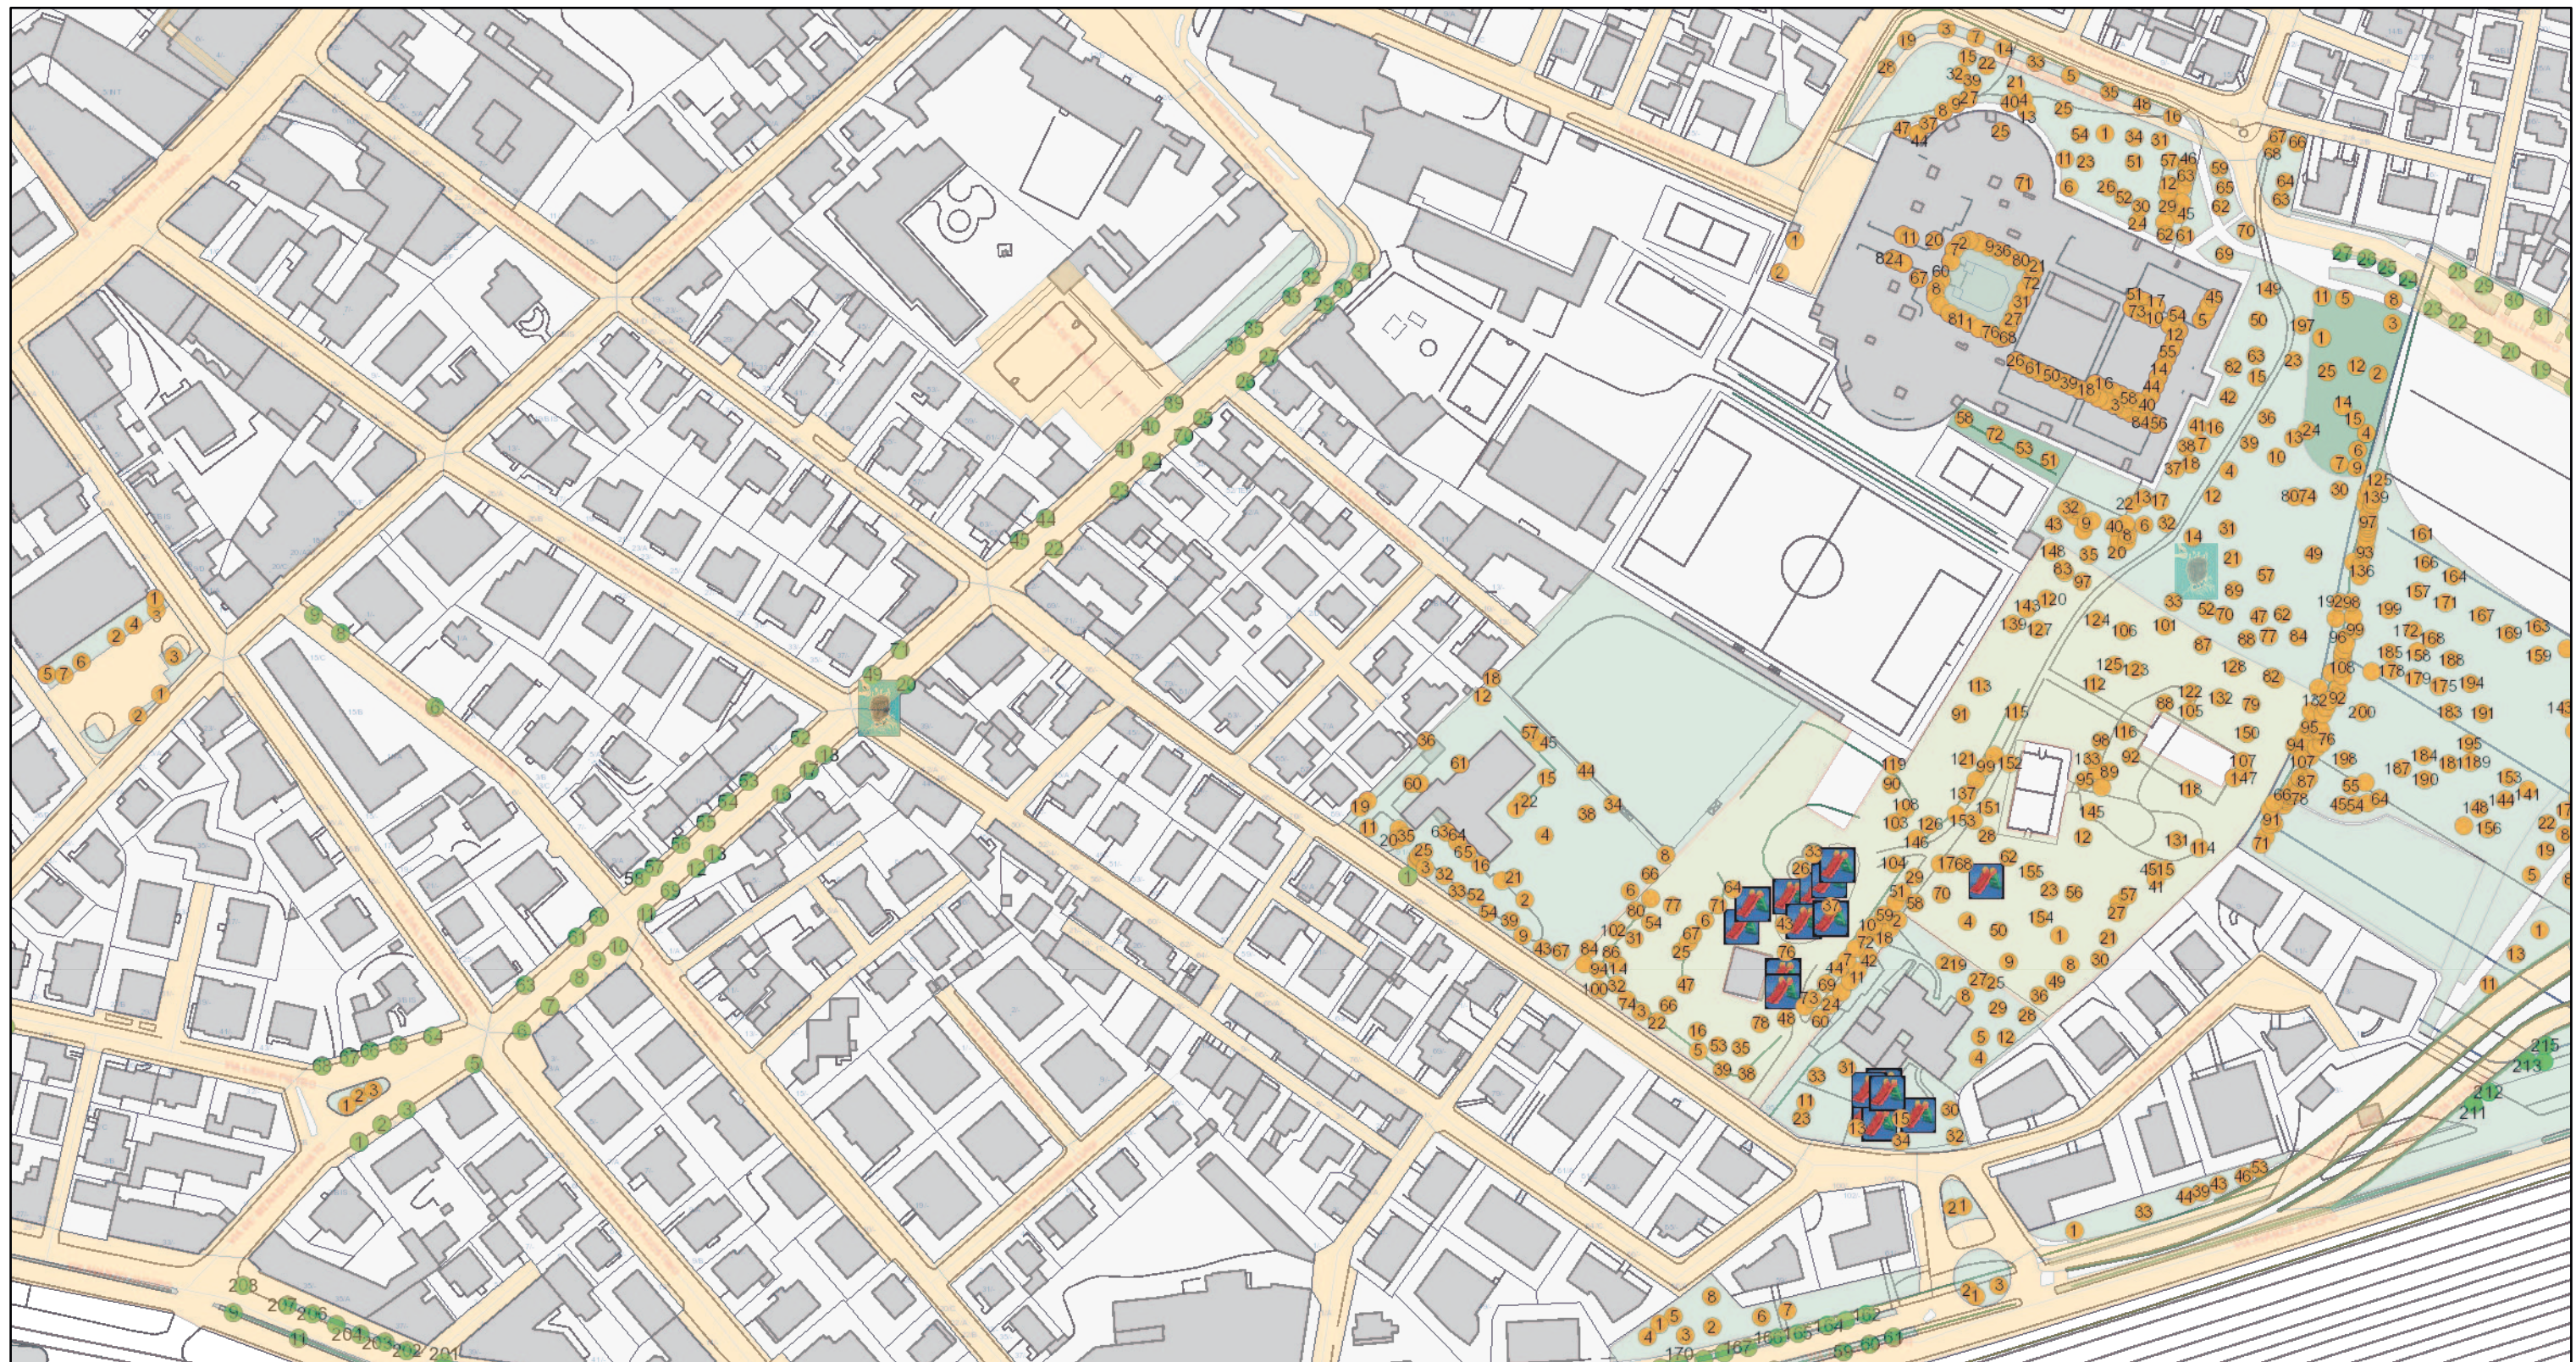

settembre 25, 2019

1:2.000

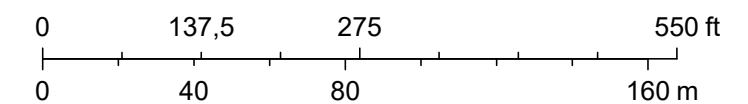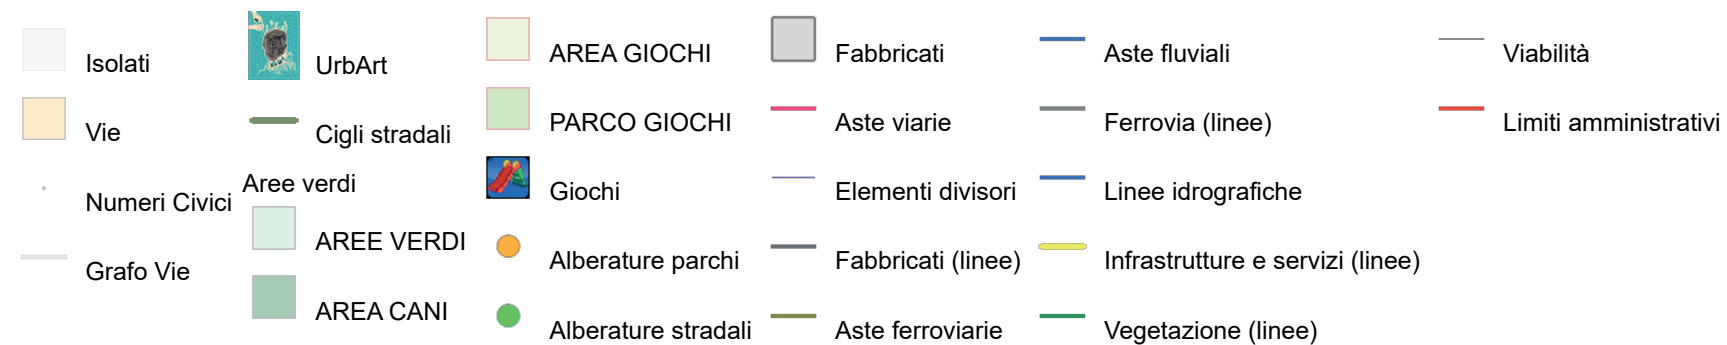

Override 1

☐ Isolati


VIA ZANCHI 2




settembre 19, 2019

Override 1


Isolati

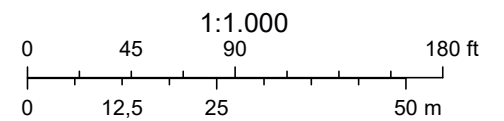

Override 1		UrbArt		AREA GIOCHI	
	Isolati		Cigli stradali		PARCO GIOCHI
	Vie	Aree verdi		Giochi	
	Numeri Civici		AREE VERDI		Alberature parchi
	Grafo Vie		AREA CANI		

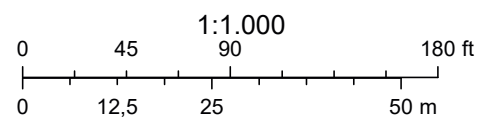

VIA MONTELLO

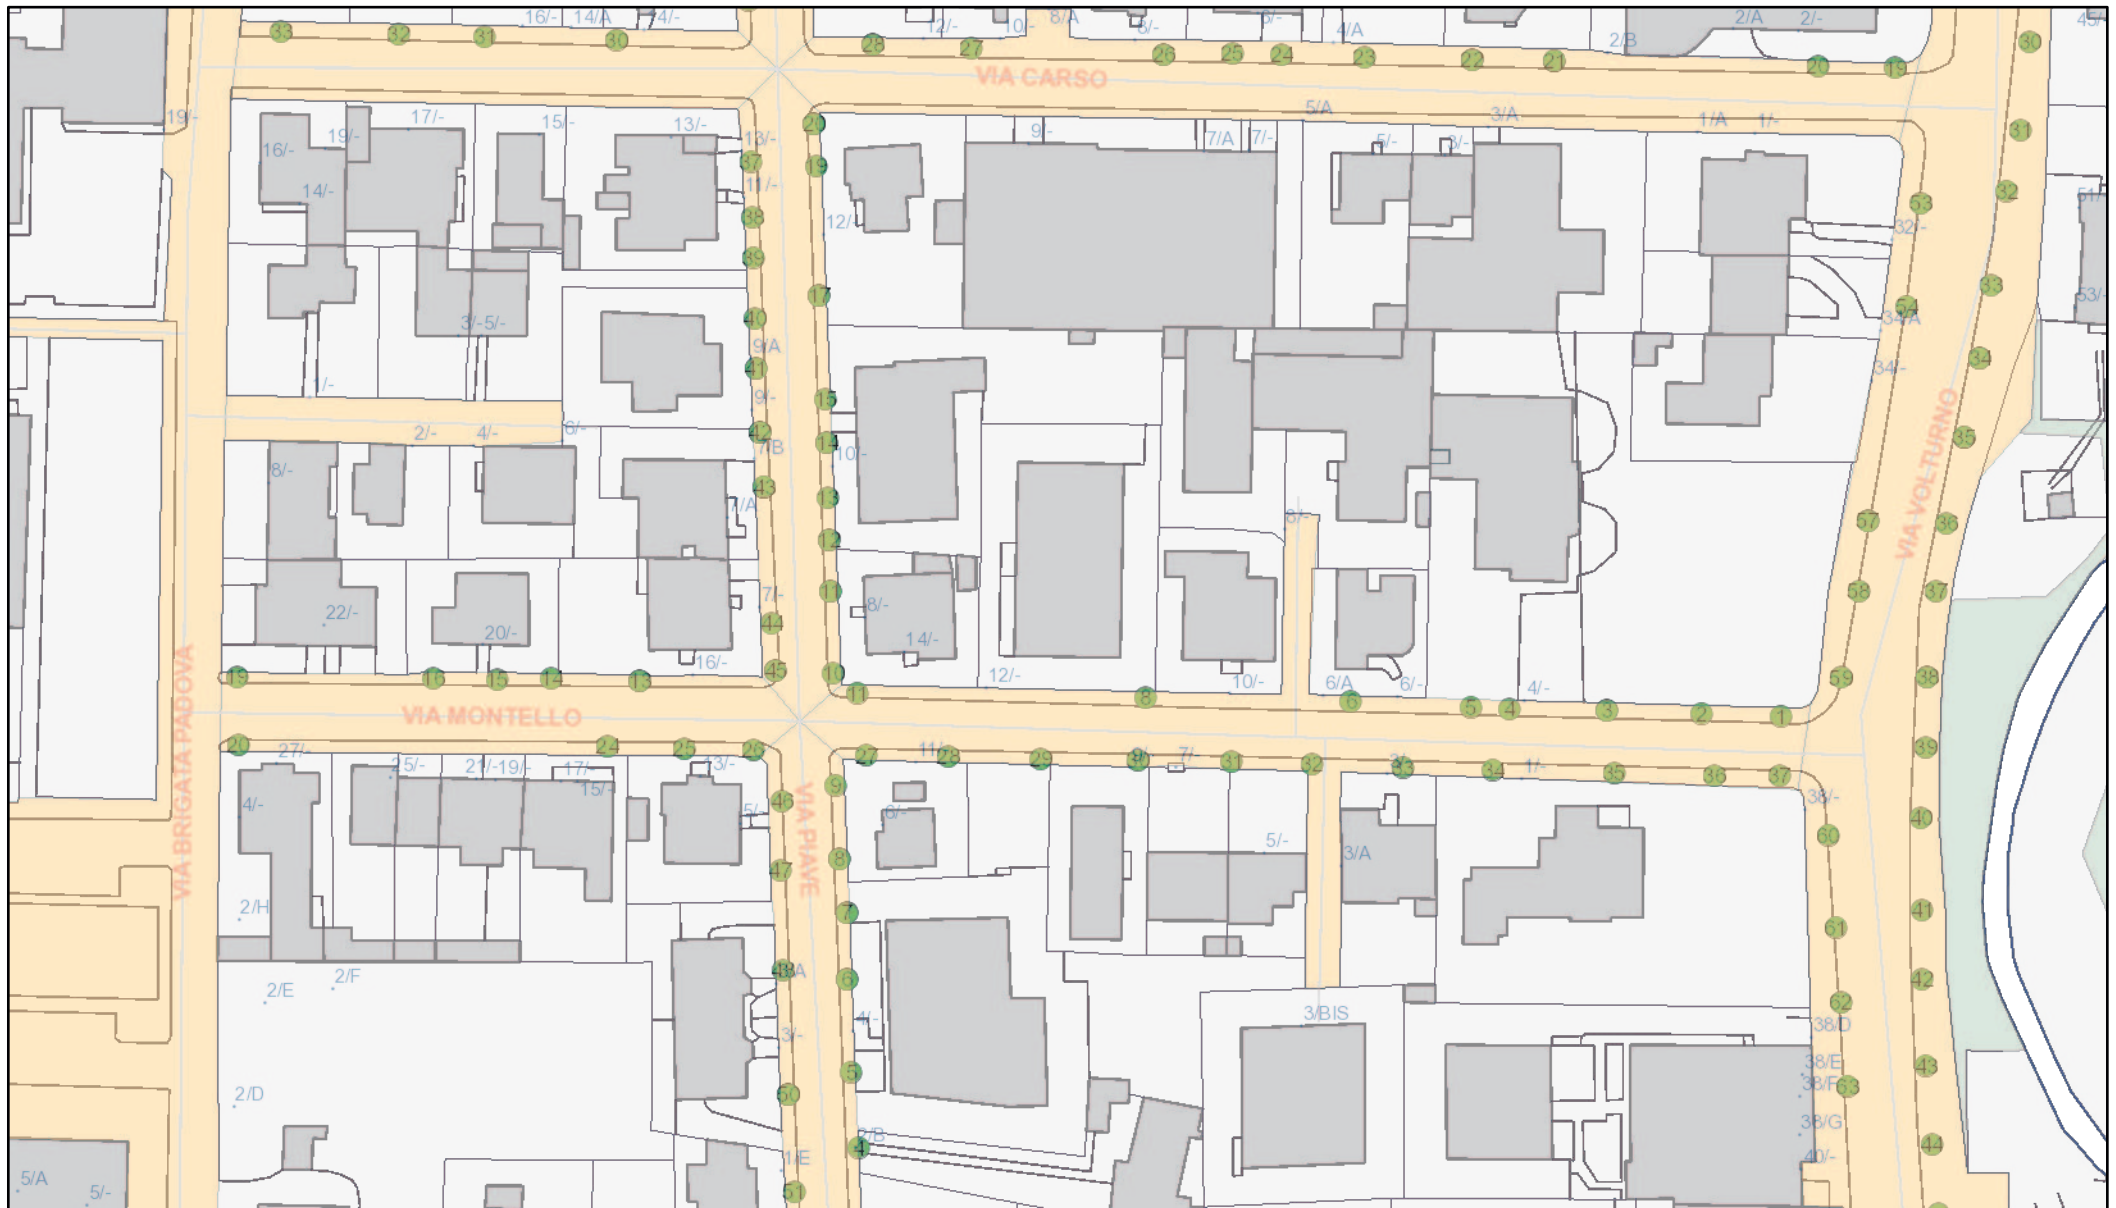


settembre 19, 2019


Override 1

Isolati

1:1.000

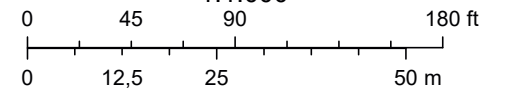


VIA TIRANA

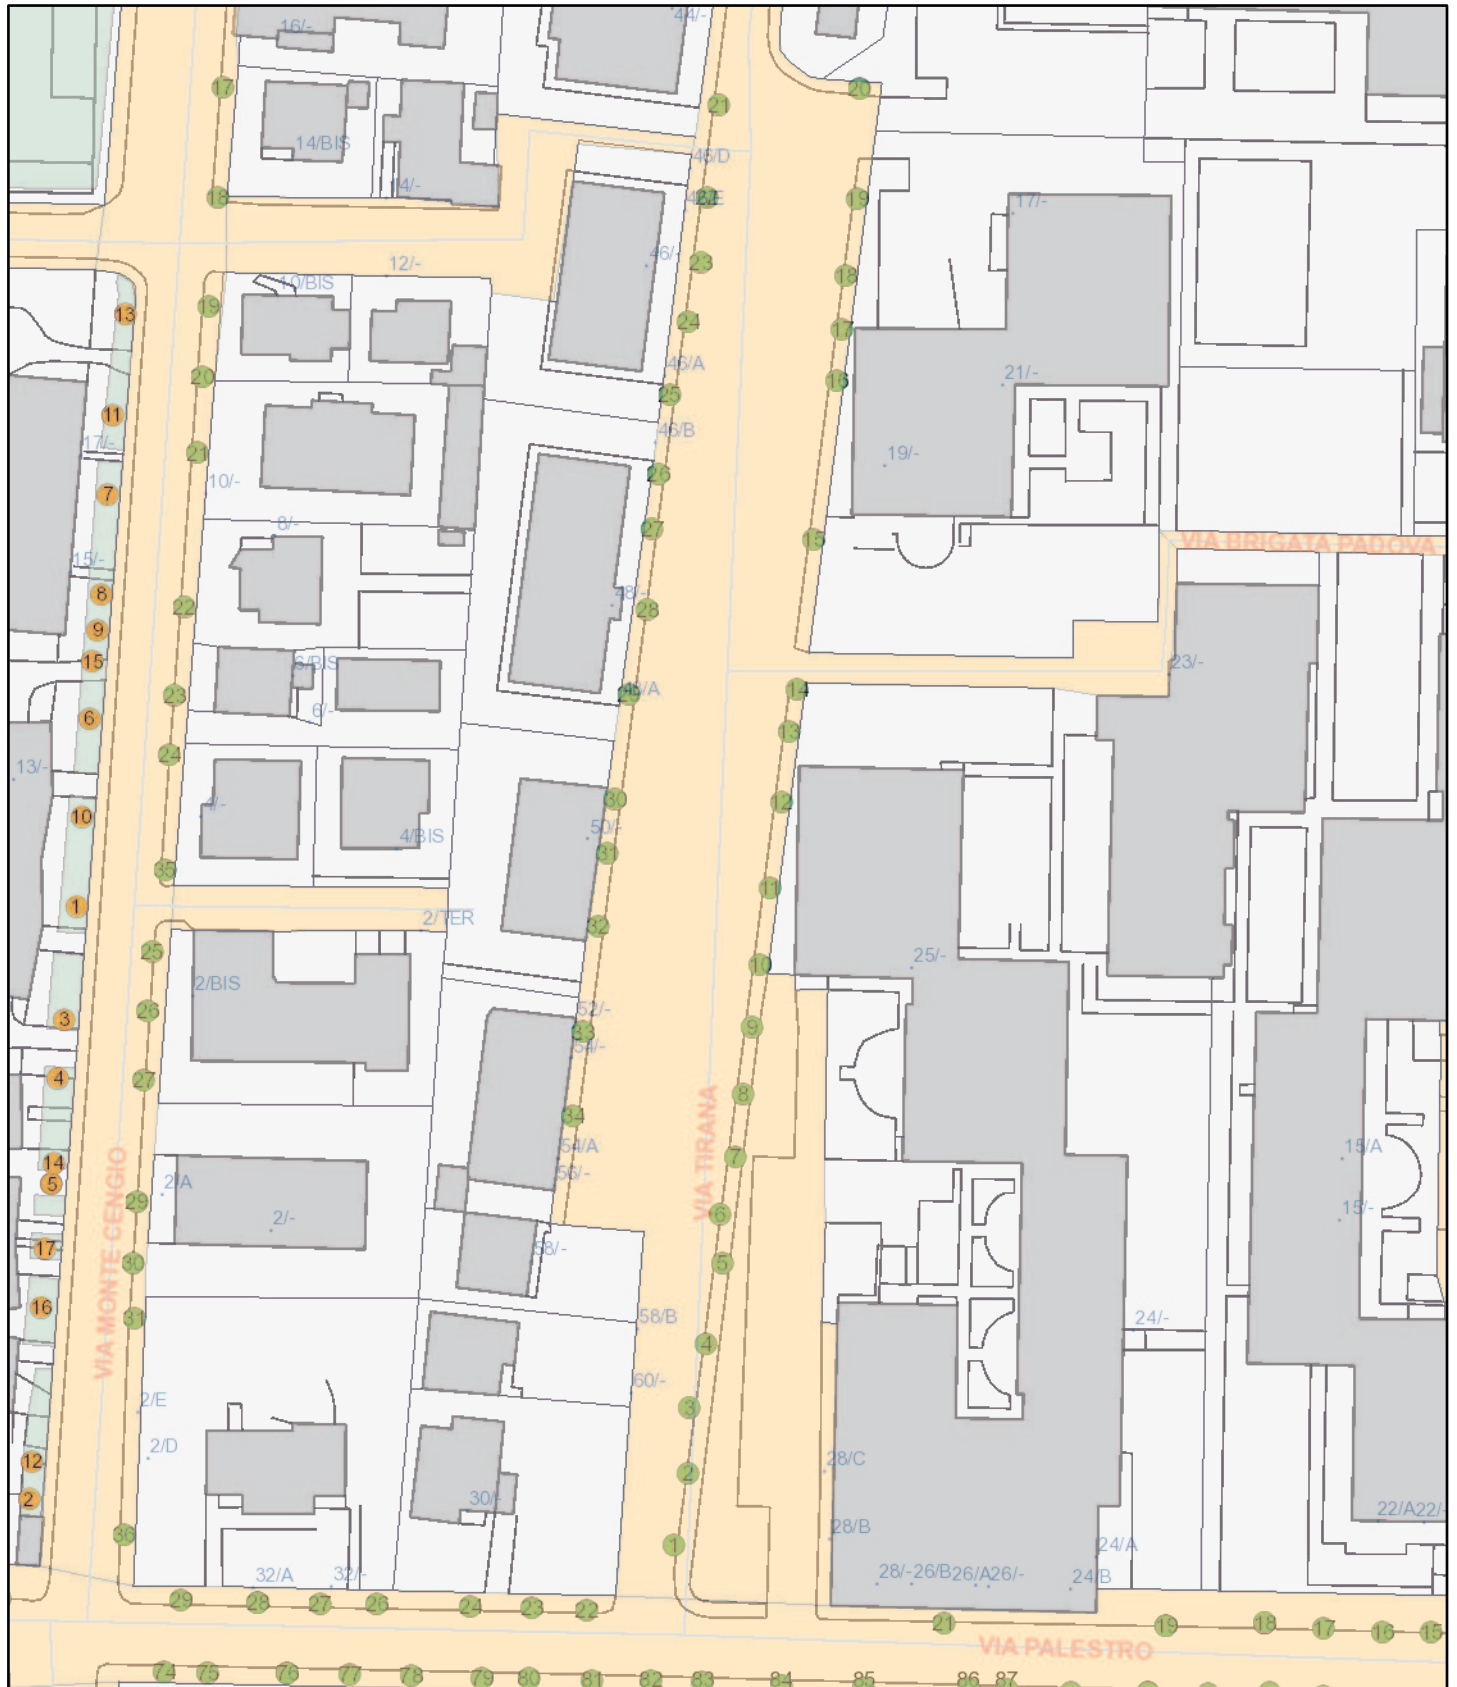


settembre 19, 2019

1:1.000

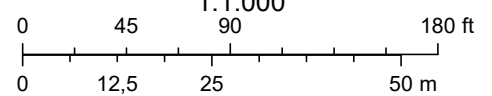

VIA FRANZELA

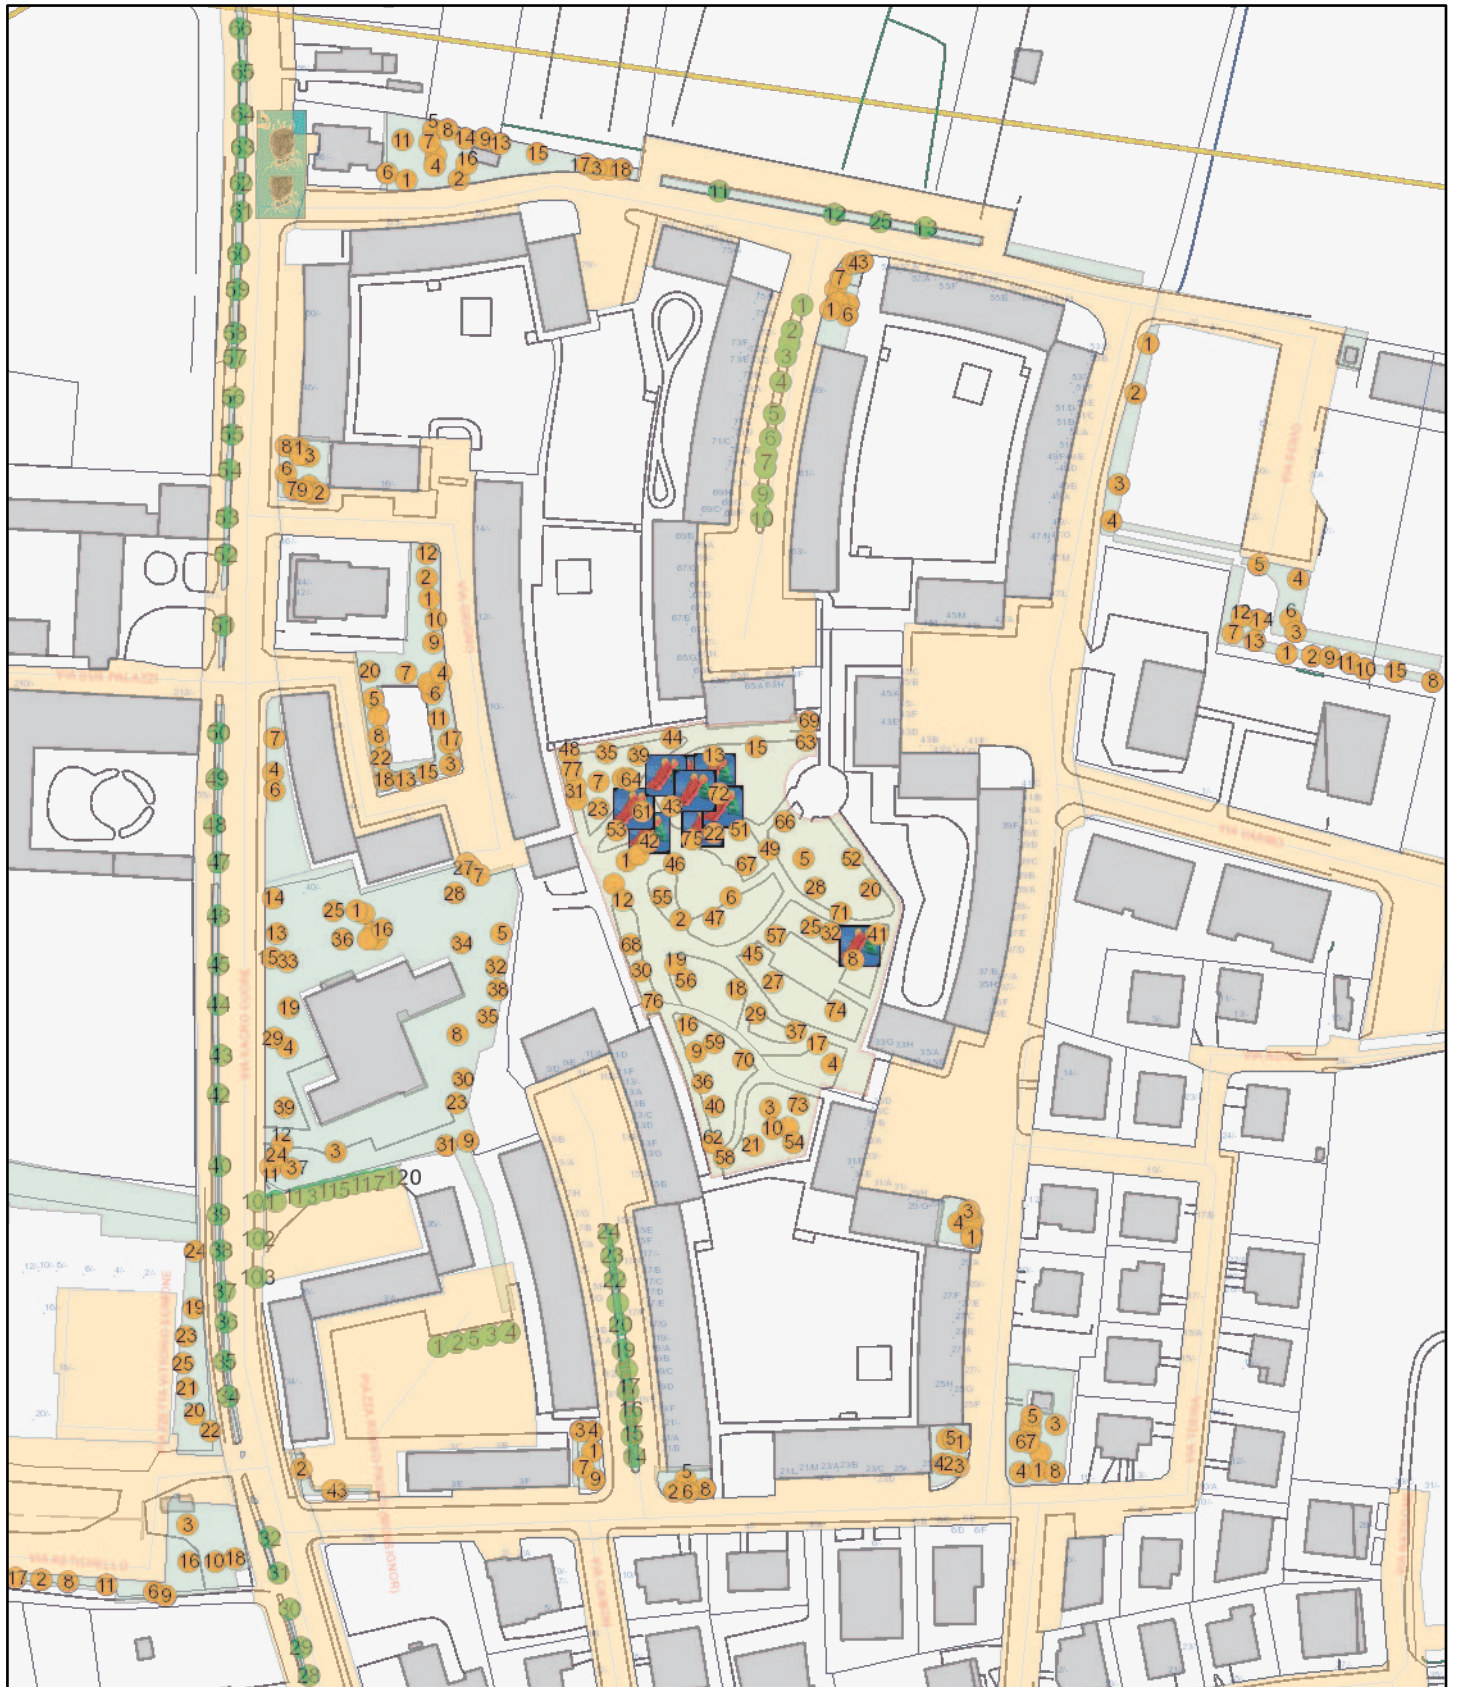

settembre 19, 2019

1:2.000

