


ESTRATTO DI MAPPA



ESTRATTO DI MAPPA  
scala 1:2000

AEROFOTOGRAMMETRICO

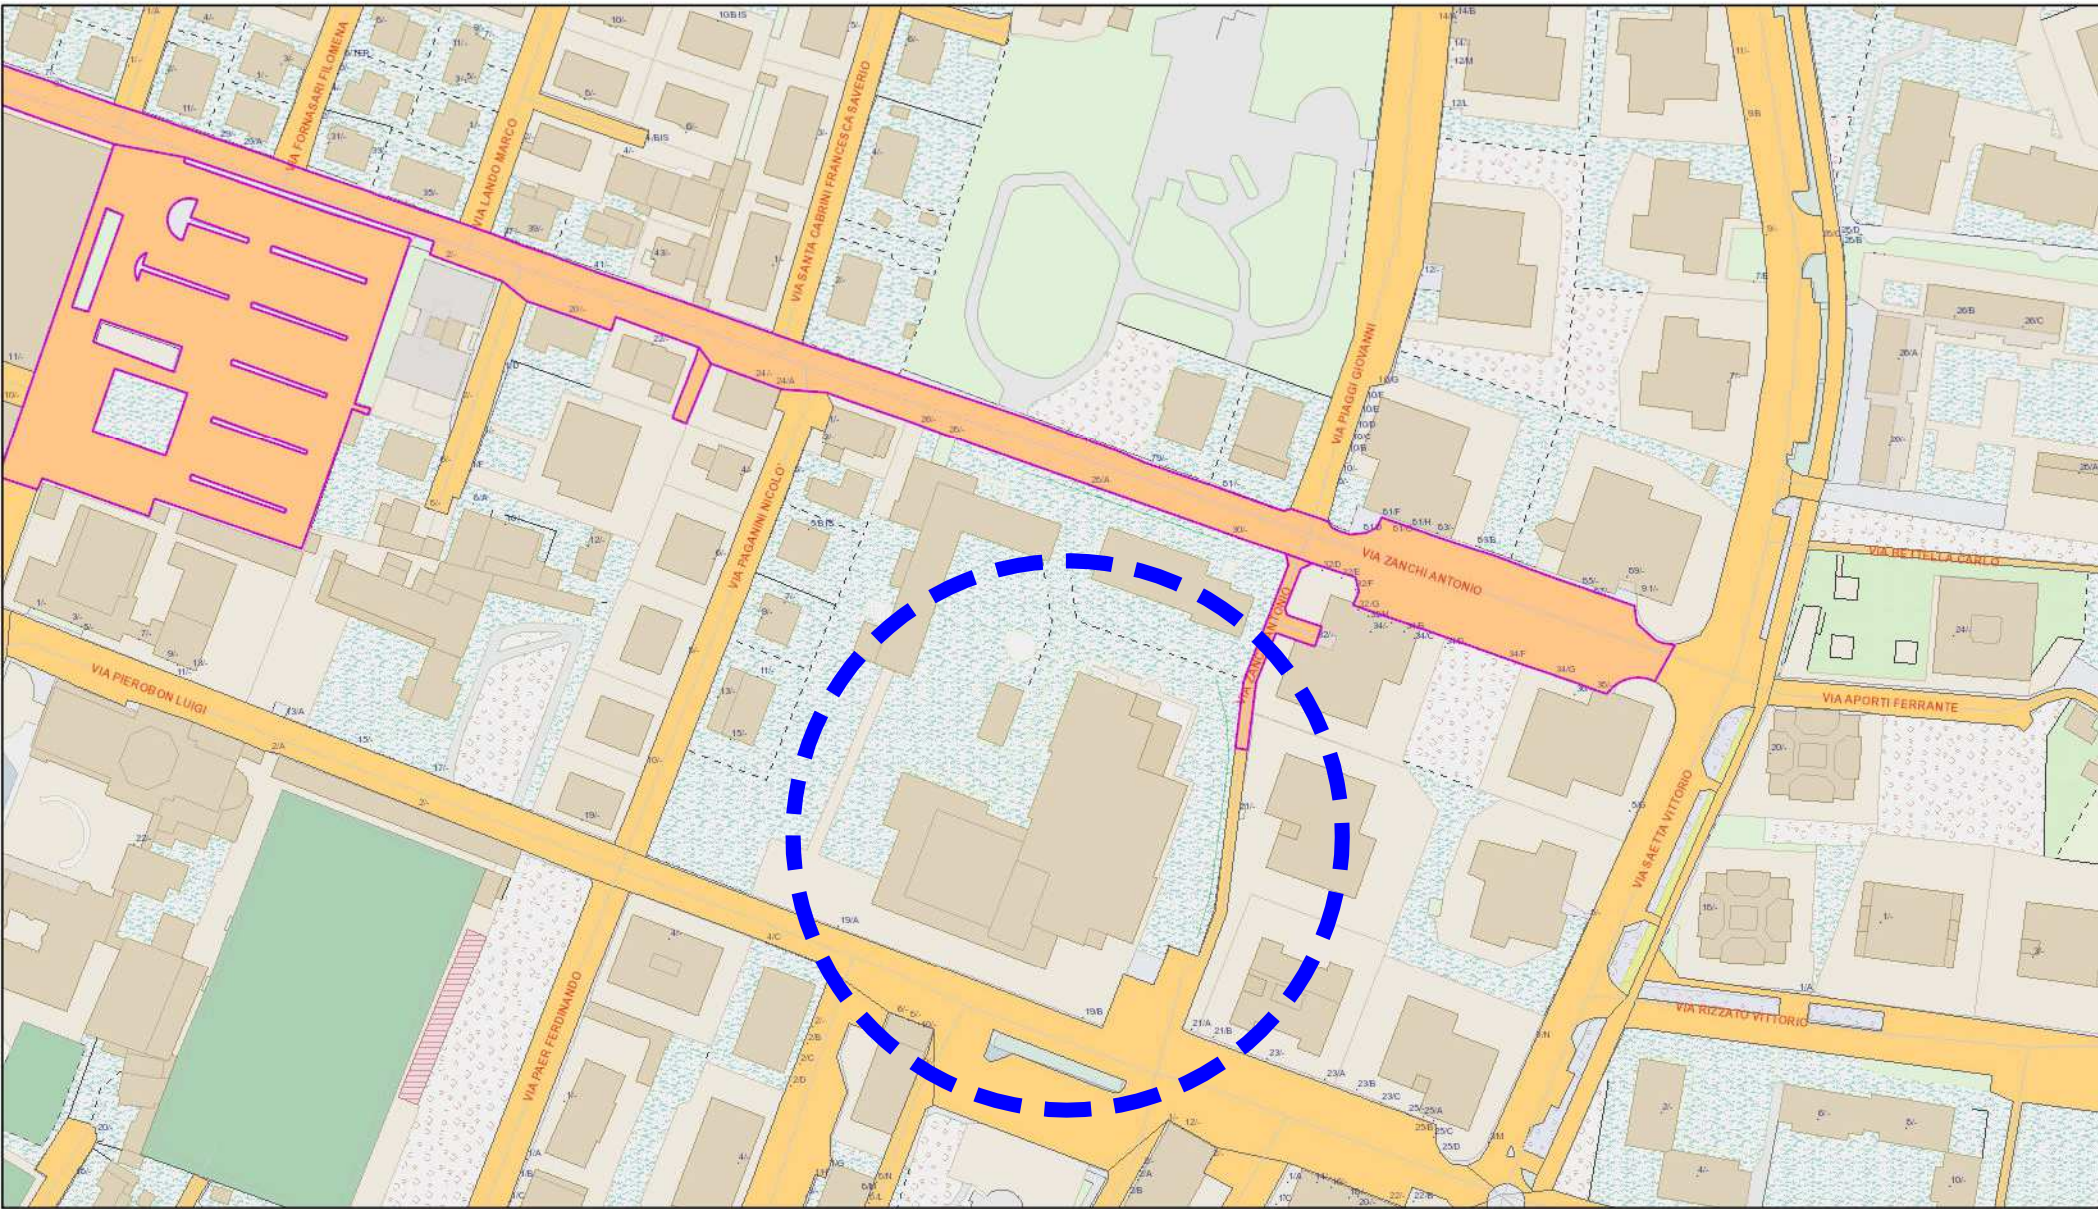

ESTRATTO DI AEROFOTOGRAMMETRICO  
scala 1:2000

ESTRATTO DI P.R.G.



ESTRATTO DI P.R.G.  
scala 1:2000



## COMUNE DI PADOVA

Settore Lavori Pubblici

PROGETTO ESECUTIVO  
RISANAMENTO CONSERVATIVO DELLE  
PAVIMENTAZIONI IN PVC O SIMILARI  
DETERIORATE, SU EDIFICI SCOLASTICI DI  
OGNI ORDINE E GRADO E ASILI NIDO -  
PALESTRE SCUOLE SECONDARIE

IMPORTO COMPLESSIVO: € 227.000,00

N° Progetto 000	CUP H94G20000030004	Elaborato: TAV_D_01	
Nome file		Scuola secondaria Donatello	
Data	31/05/2021	SDF - Corografia	
	LLPP EDP 2021/081	Inalterato nel progetto	
Progettista	Rup	Capo Settore	
Arch. Vincenzo Pizzo Collaboratore geom. Ermes Gobbato	Geom. Renato Gallo		