


ESTRATTO DI MAPPA

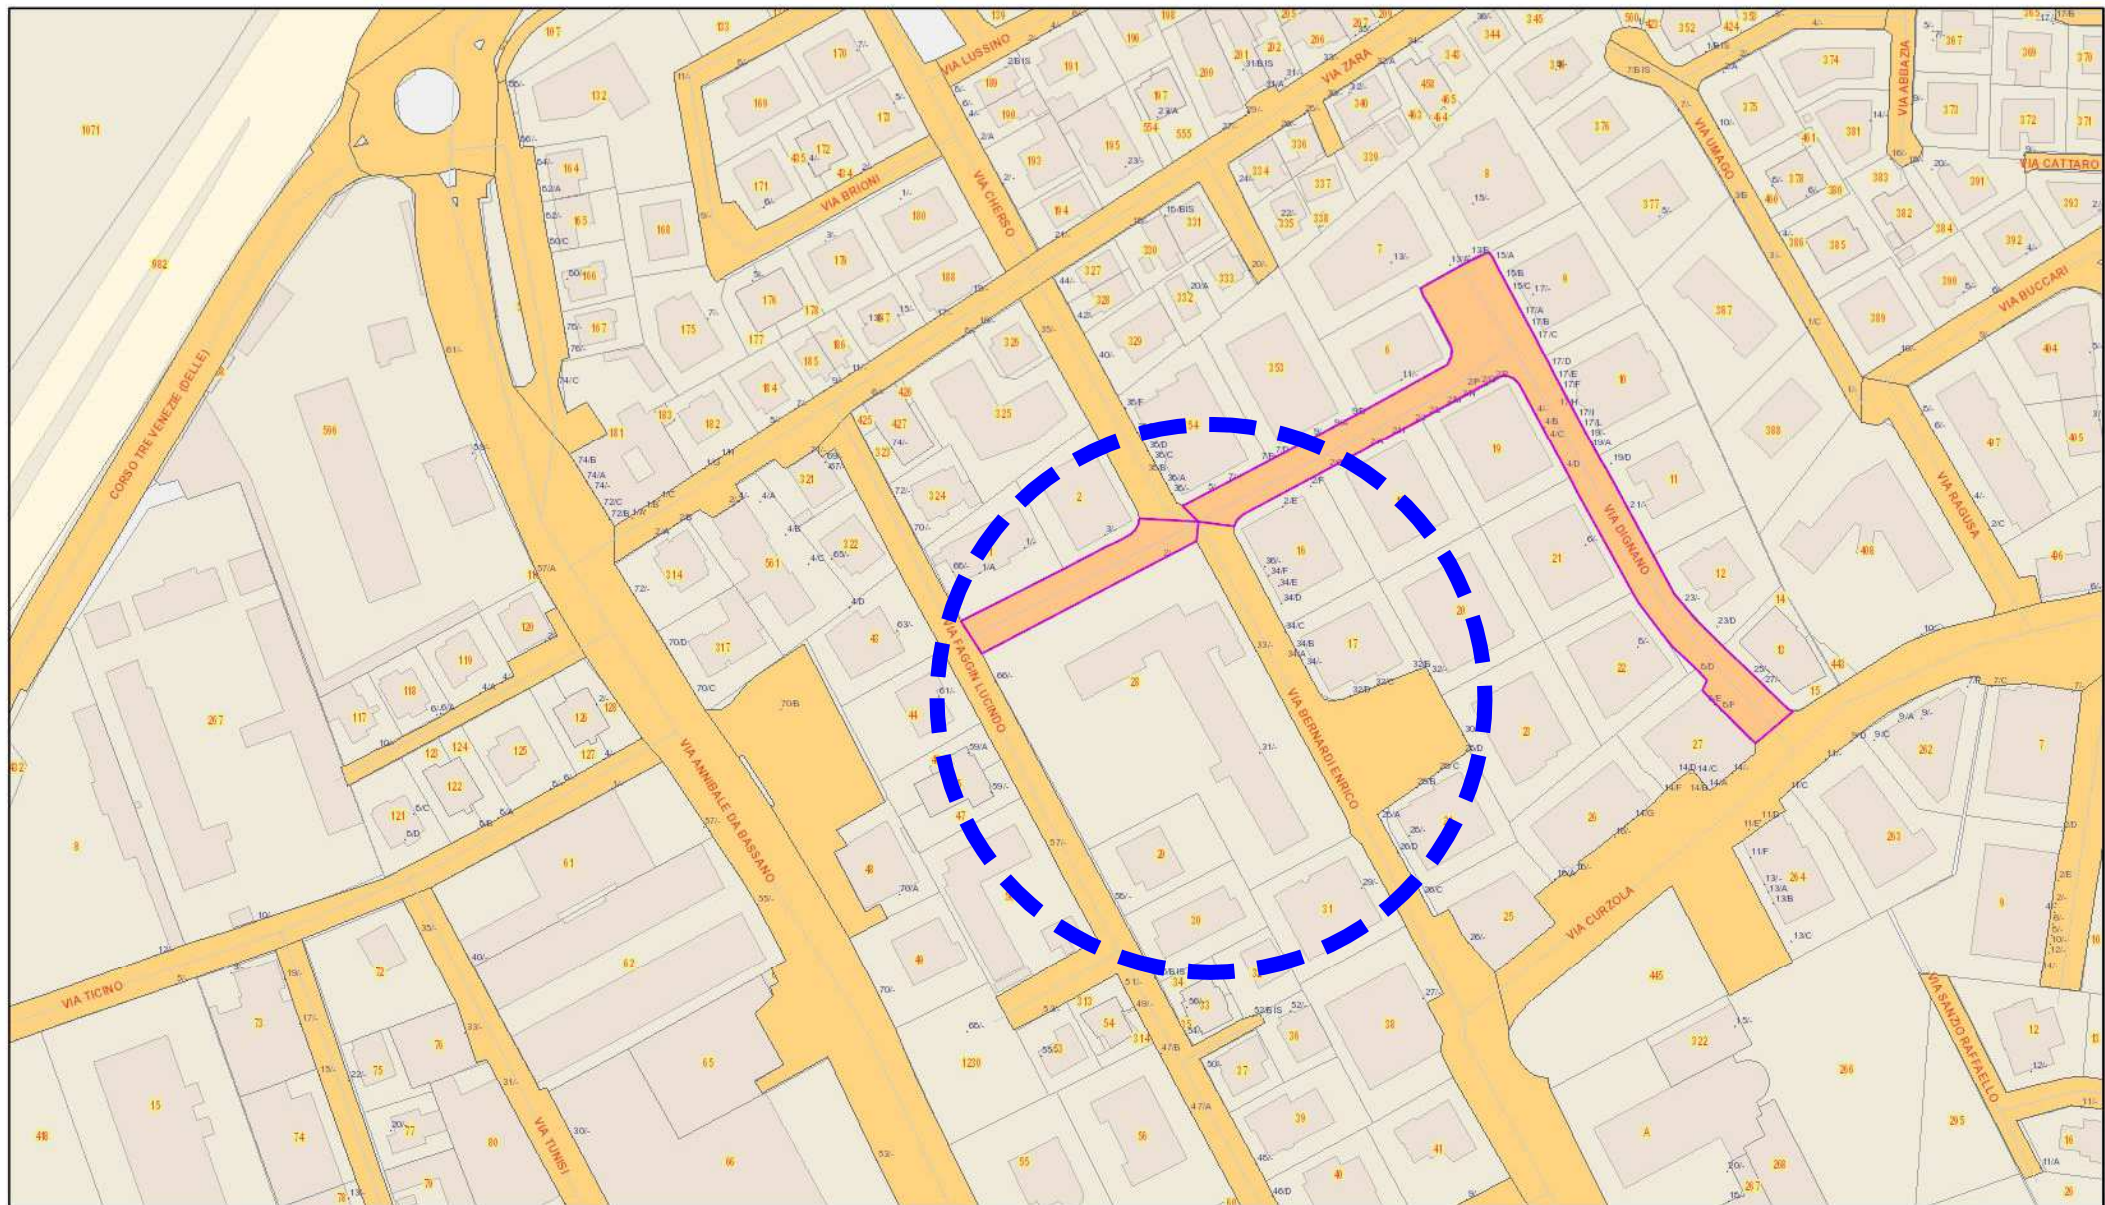


maggio 19, 2021

1:2.000
0 90 180 360 ft
0 25 50 100 m

Copyright 2014

ESTRATTO DI MAPPA
scala 1:2000

AEROFOTOGRAMMETRICO

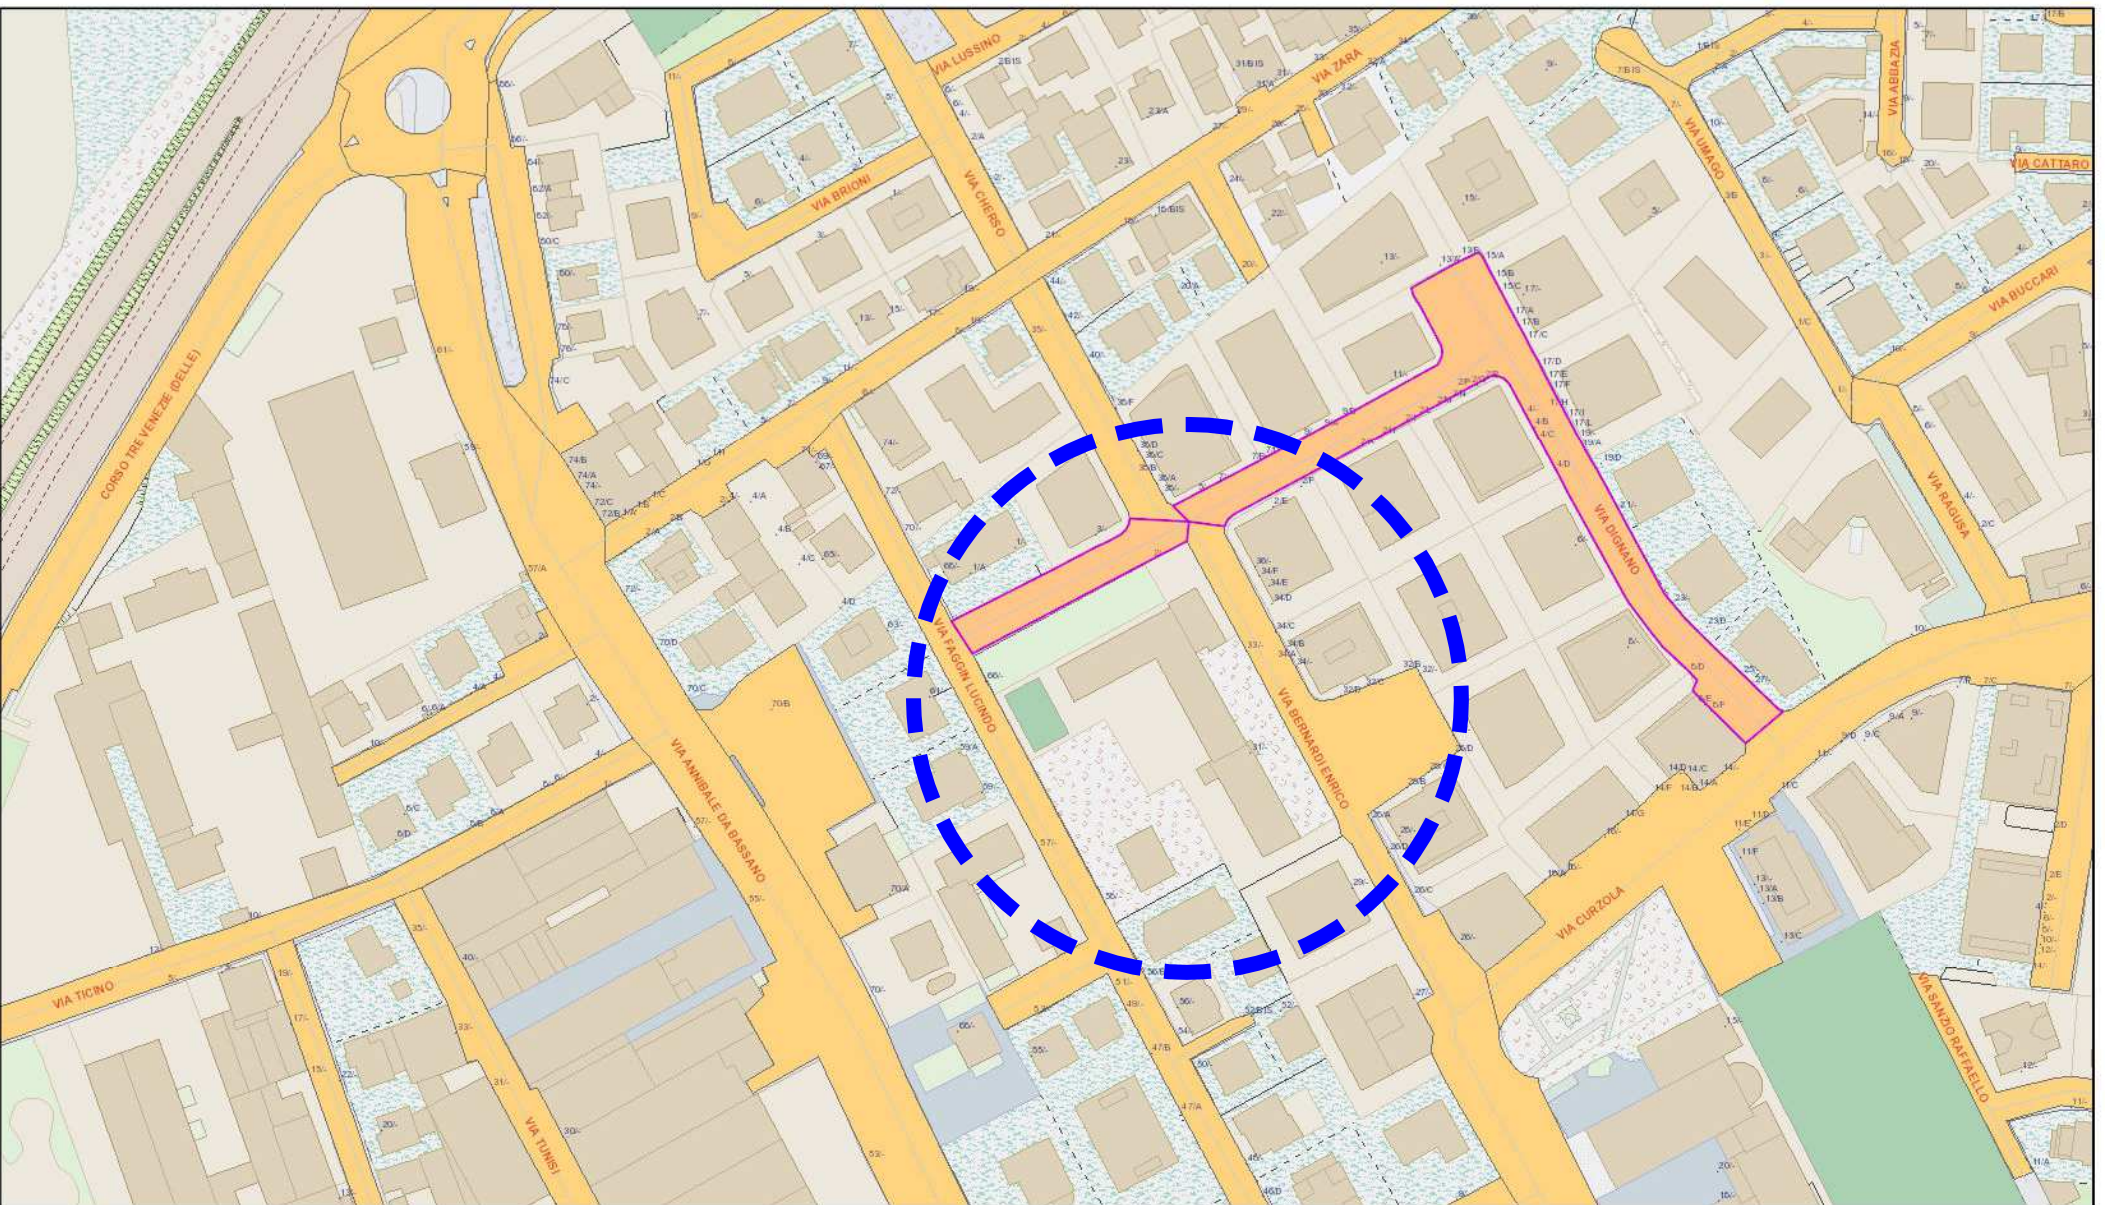


maggio 19, 2021

1:2.000
0 90 180 360 ft
0 25 50 100 m

Copyright 2014

ESTRATTO DI AEROFOTOGRAMMETRICO
scala 1:2000

ESTRATTO DI P.R.G.

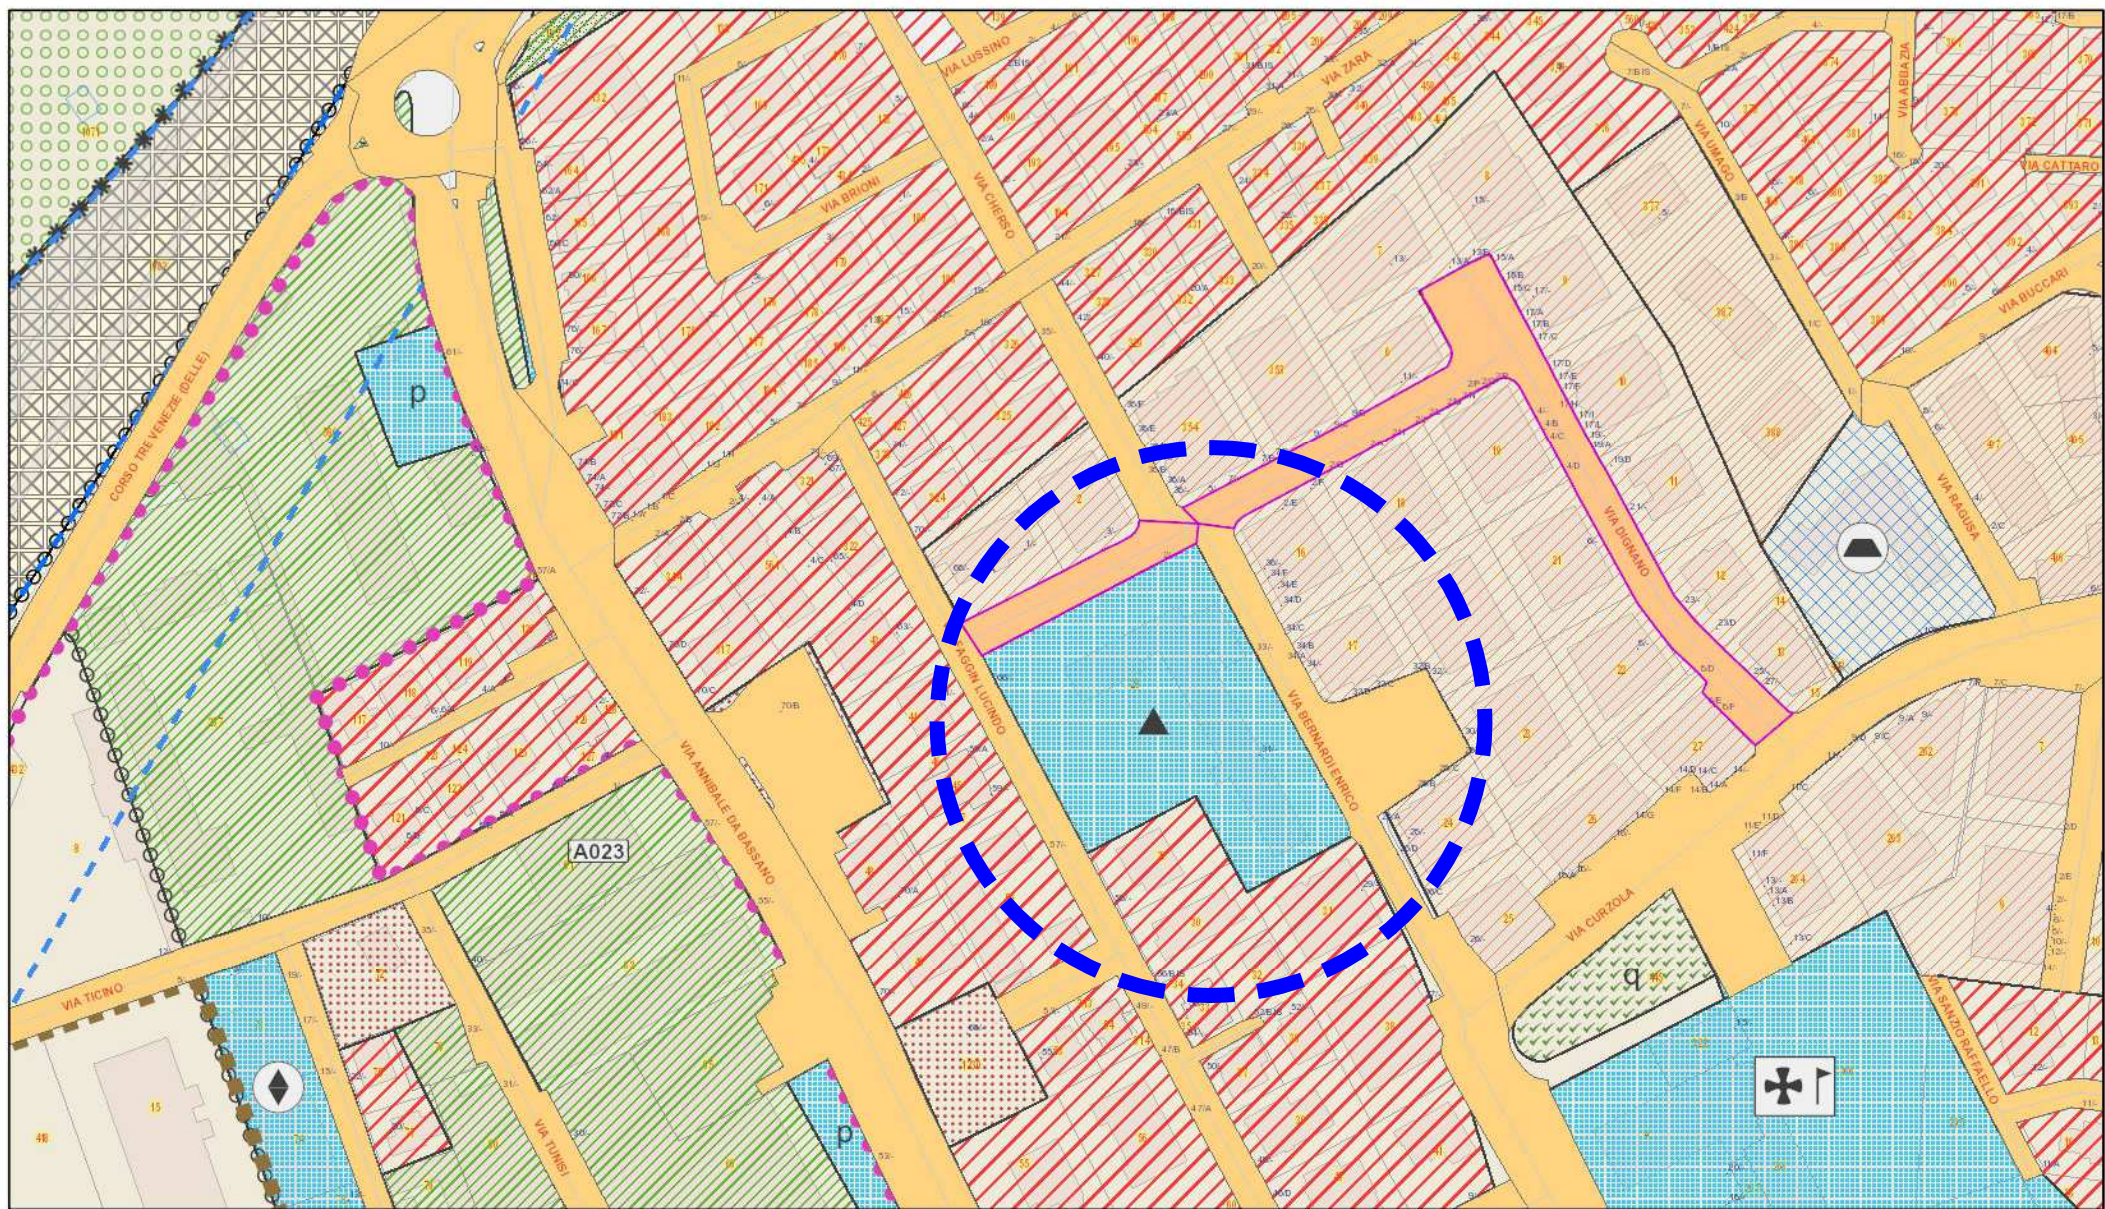

maggio 19, 2021

1:2.000
0 90 180 360 ft
0 25 50 100 m

Copyright 2014

ESTRATTO DI P.R.G.
scala 1:2000



COMUNE DI PADOVA

Settore Lavori Pubblici

PROGETTO ESECUTIVO
RISANAMENTO CONSERVATIVO DELLE
PAVIMENTAZIONI IN PVC O SIMILARI
DETERIORATE, SU EDIFICI SCOLASTICI DI
OGNI ORDINE E GRADO E ASILI NIDO -
PALESTRE SCUOLE SECONDARIE

IMPORTO COMPLESSIVO: € 227.000,00

N° Progetto 000	CUP H94G20000030004	Elaborato: TAV_A_01	
Nome file		Scuola primaria Muratori	
Data	31/05/2021	SDF - Corografia	
	LLPP EDP 2021/081	Inalterato nel progetto	
Progettista	Rup	Capo Settore	
Arch. Vincenzo Pizzo Collaboratore geom. Ermes Gobbato	Geom. Renato Gallo		