


PIANO NAZIONALE DI RIPRESA E RESILIENZA

MISSIONE 5 Coesione e inclusione  
COMPONENTE 2 Infrastrutture sociali, famiglie, comunità e terzo settore  
INVESTIMENTO 2.3 Programma Innovativo della qualità dell'abitare


PROGETTO ESECUTIVO

LLPP EDP 2021/135  
RIQUALIFICAZIONE PIAZZA AZZURRI D'ITALIA


<div>N° Progetto 2021/135</div> <div>nome File APPR_26-LLPP_EDP 2021-135_INQUADRAMENTO data maggio-2023</div>	<div>CUP H97H20006780001</div> <div>LLPP EDP 2021/135</div>	<div>Elaborato</div> <div><div>26</div><div>scala: 1:200</div></div> <div>INQUADRAMENTO TERRITORIALE</div>
<div>Progettista</div> <div>Massimiliano Clemente Architetto</div> <div>Via Mestrina, 19 35035 Mestrino (PD) +39 340 7108066</div>		
<div>Rup</div> <div>Arch. Domenico Lo Bosco loboscod@comune.padova.it</div>		<div>Capo Settore</div> <div>Ing. Matteo Banfi banfim@comune.padova.it</div>

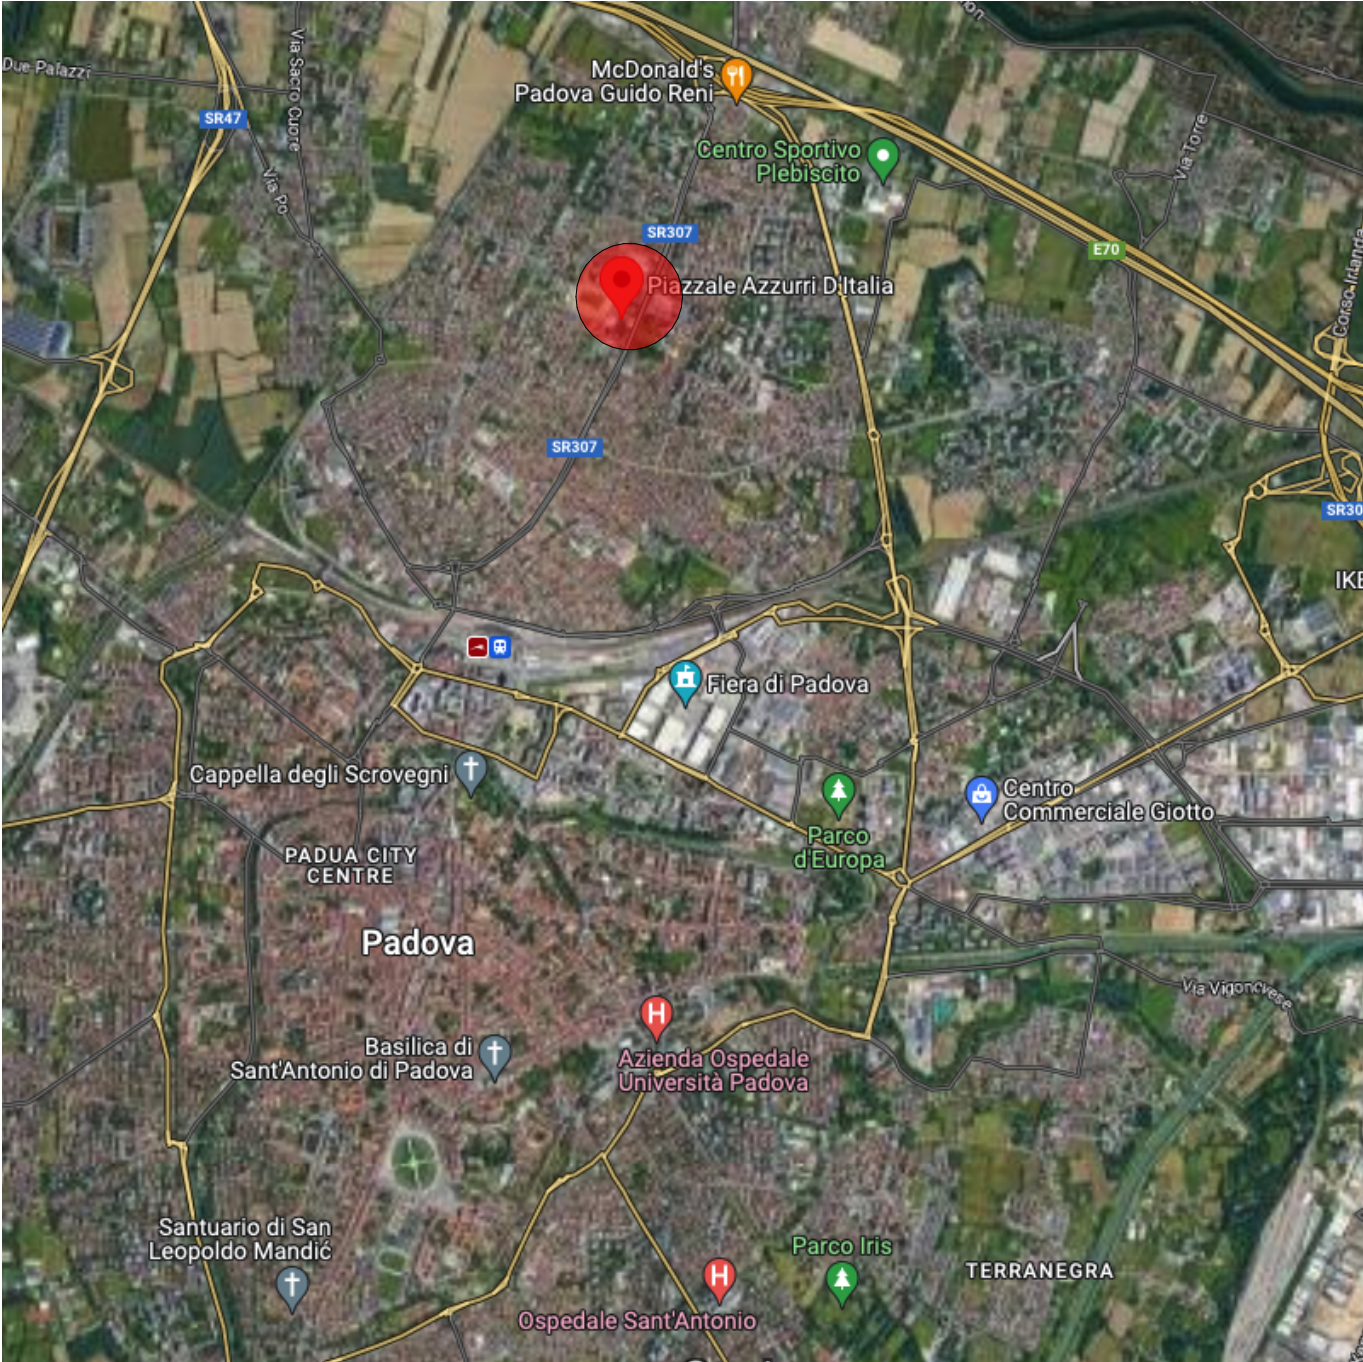

INQUADRAMENTO TERRITORIALE

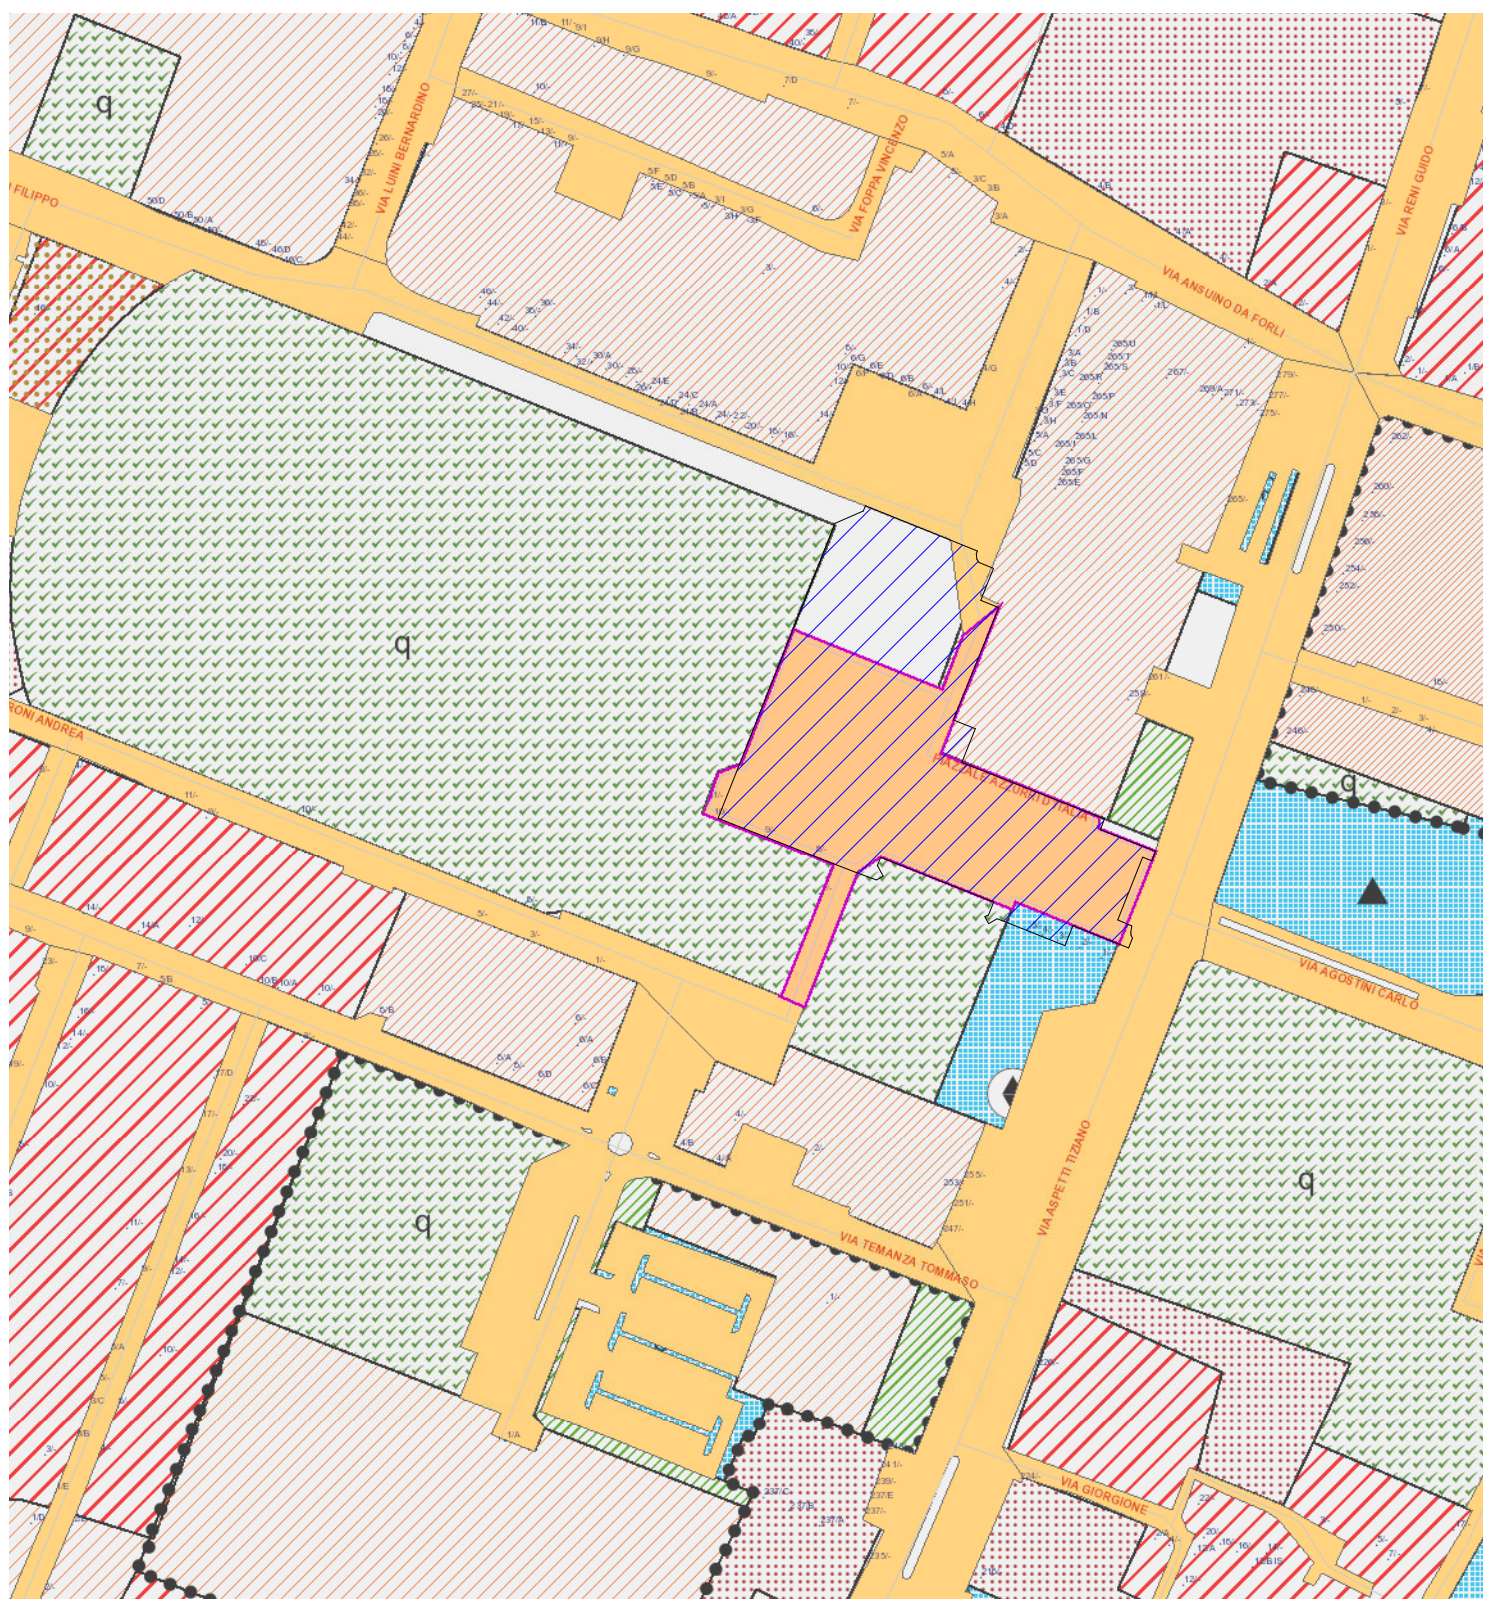

ESTRATTO DI P.R.G. - scala 1:2000

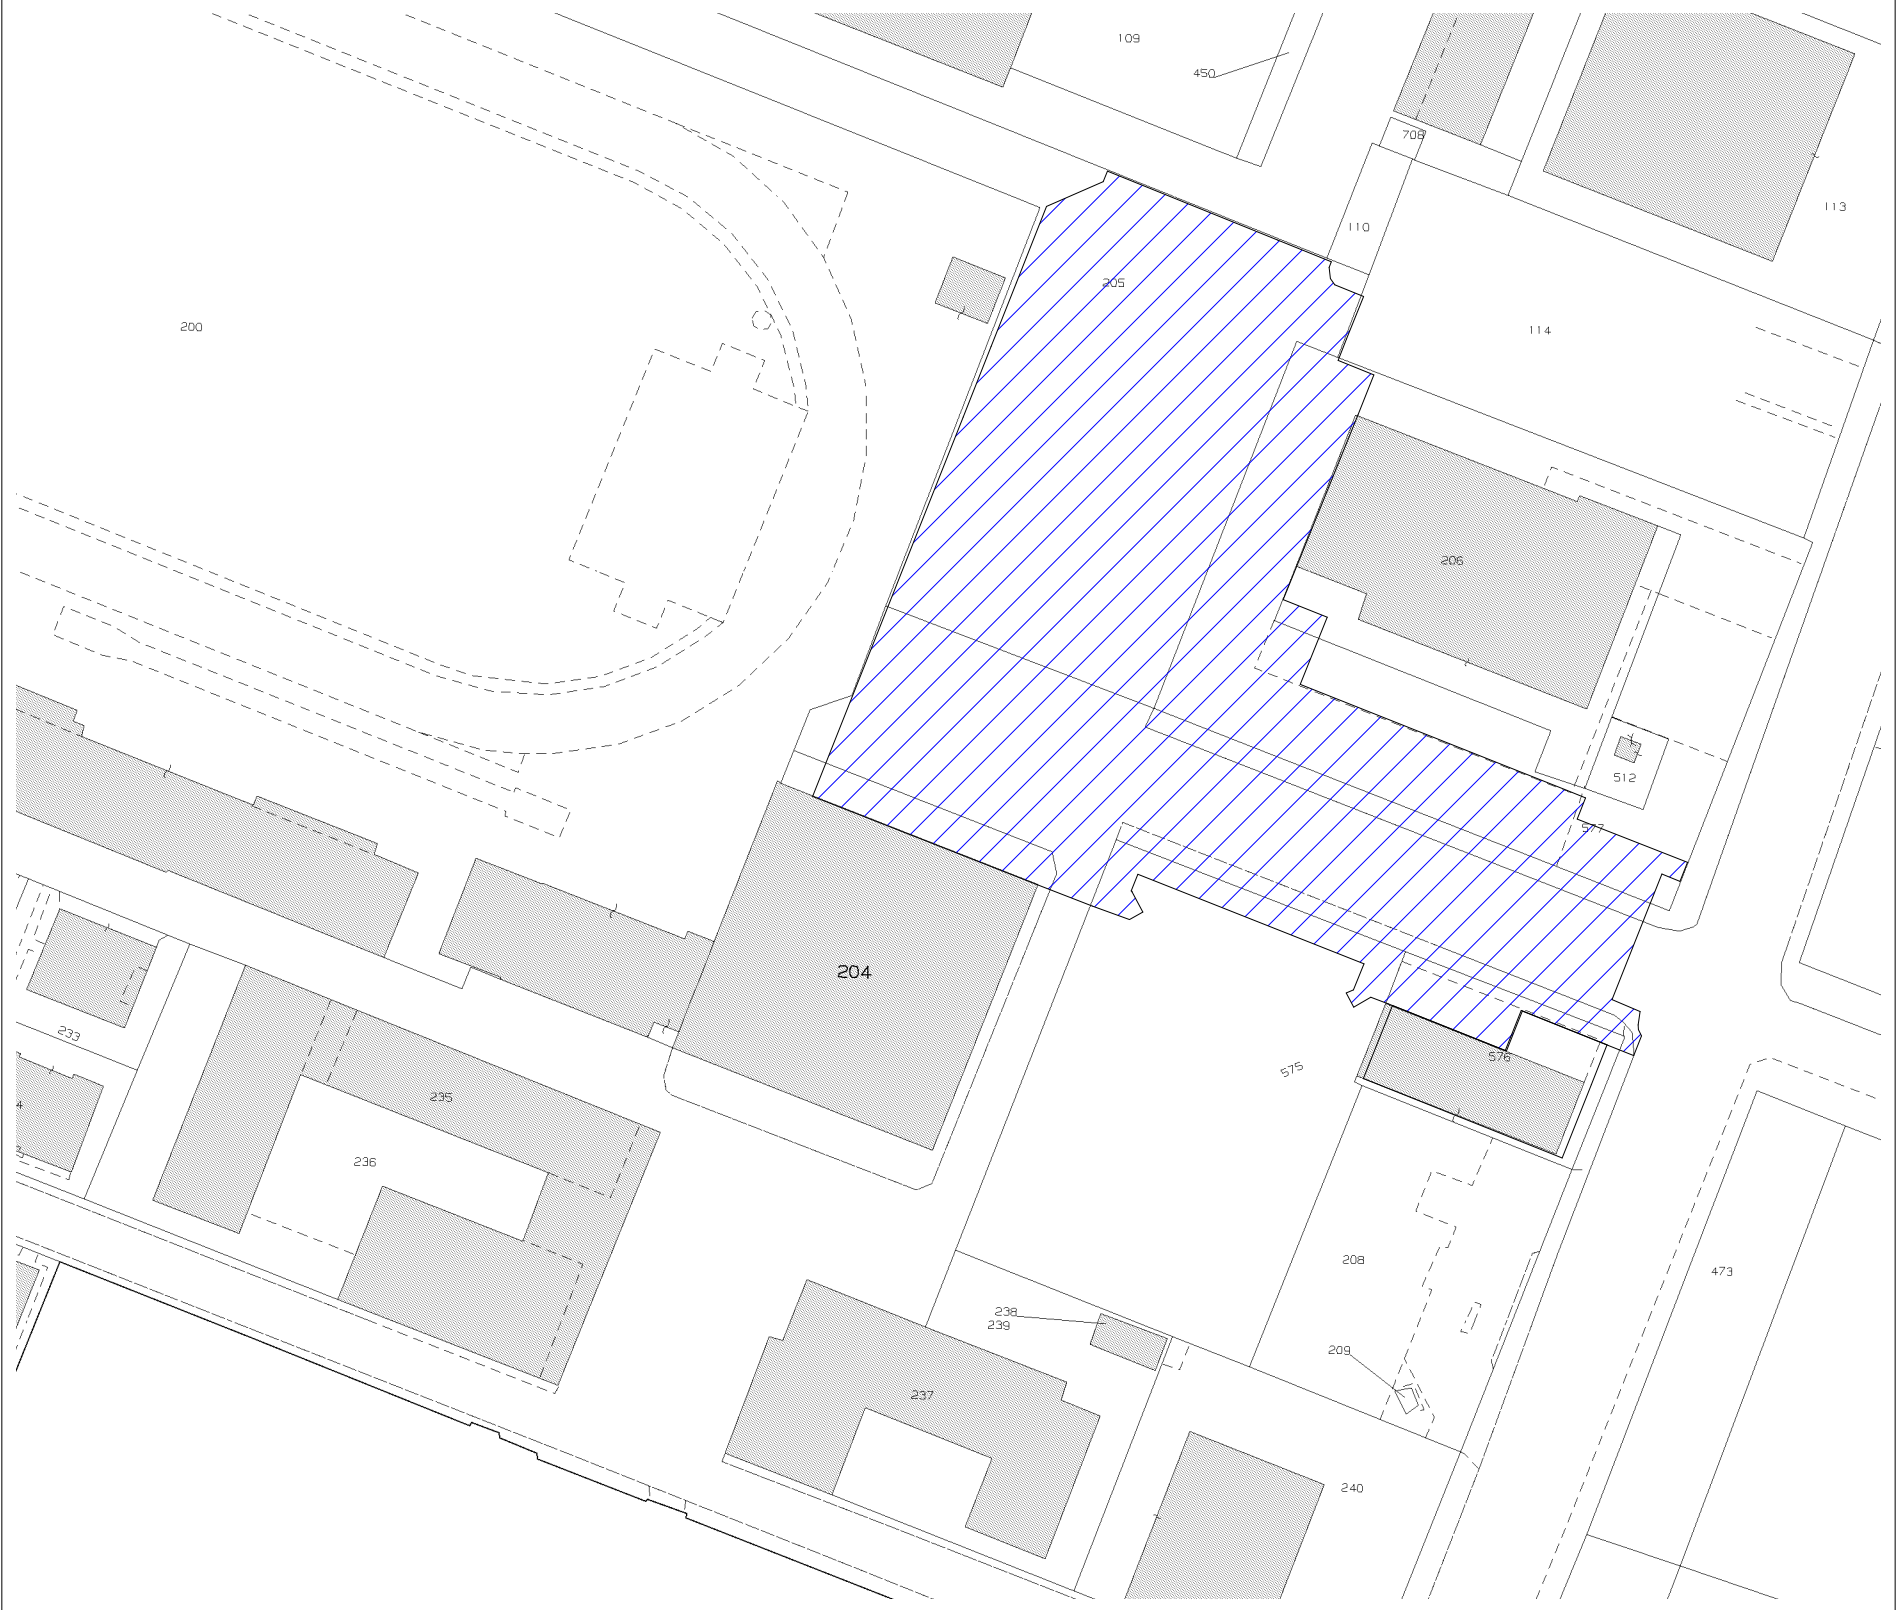

ESTRATTO DI N.C.T. - scala 1:1000