
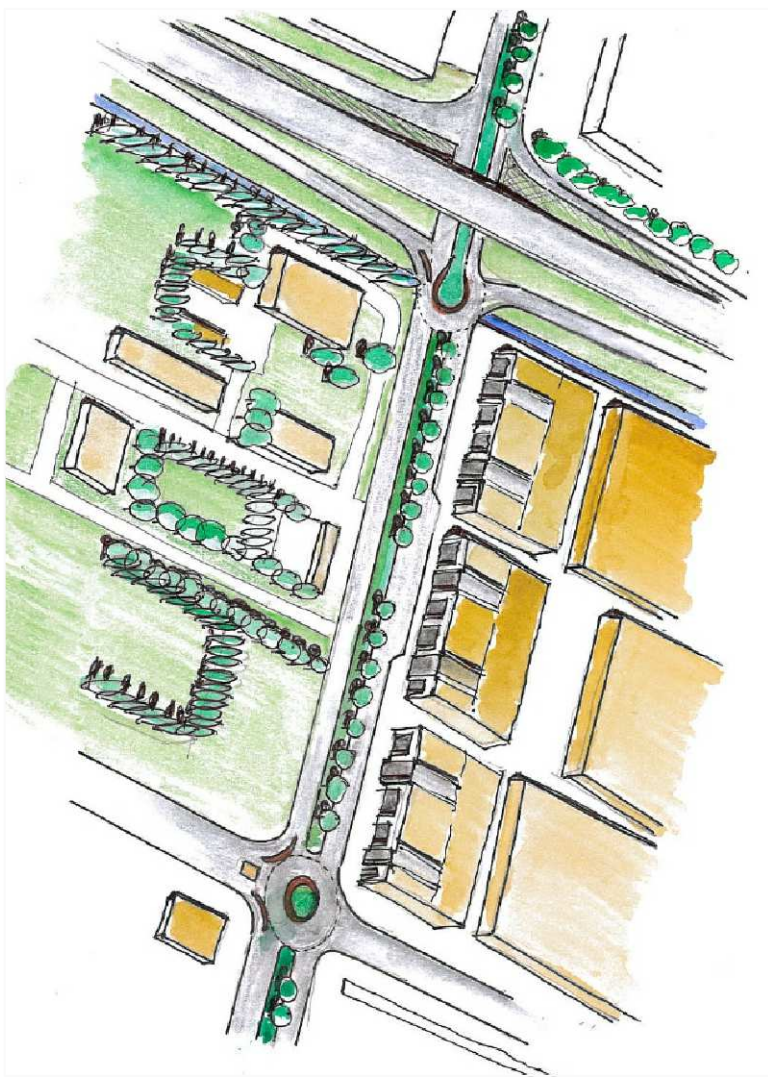
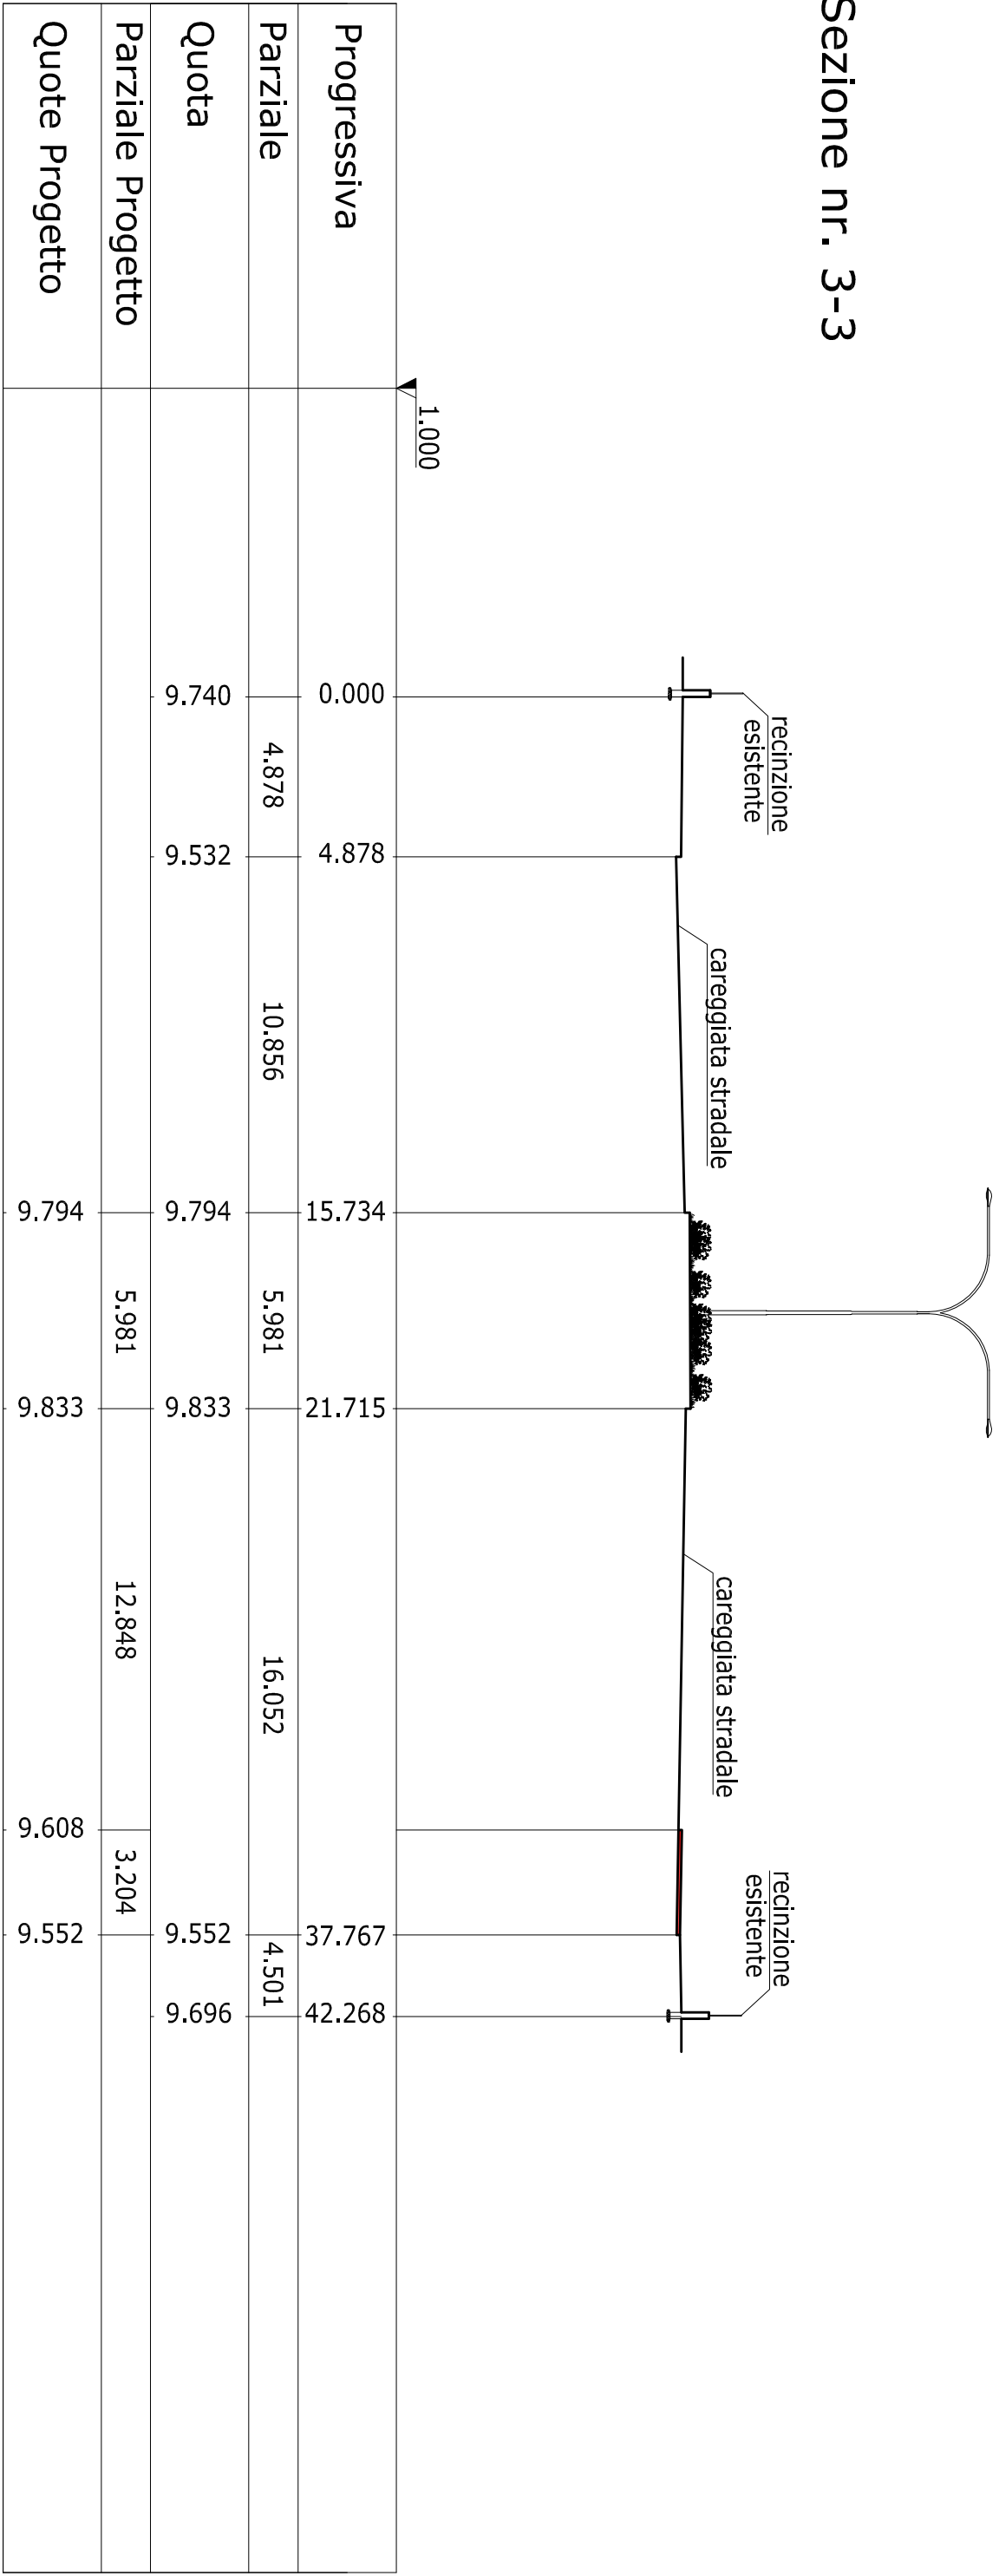
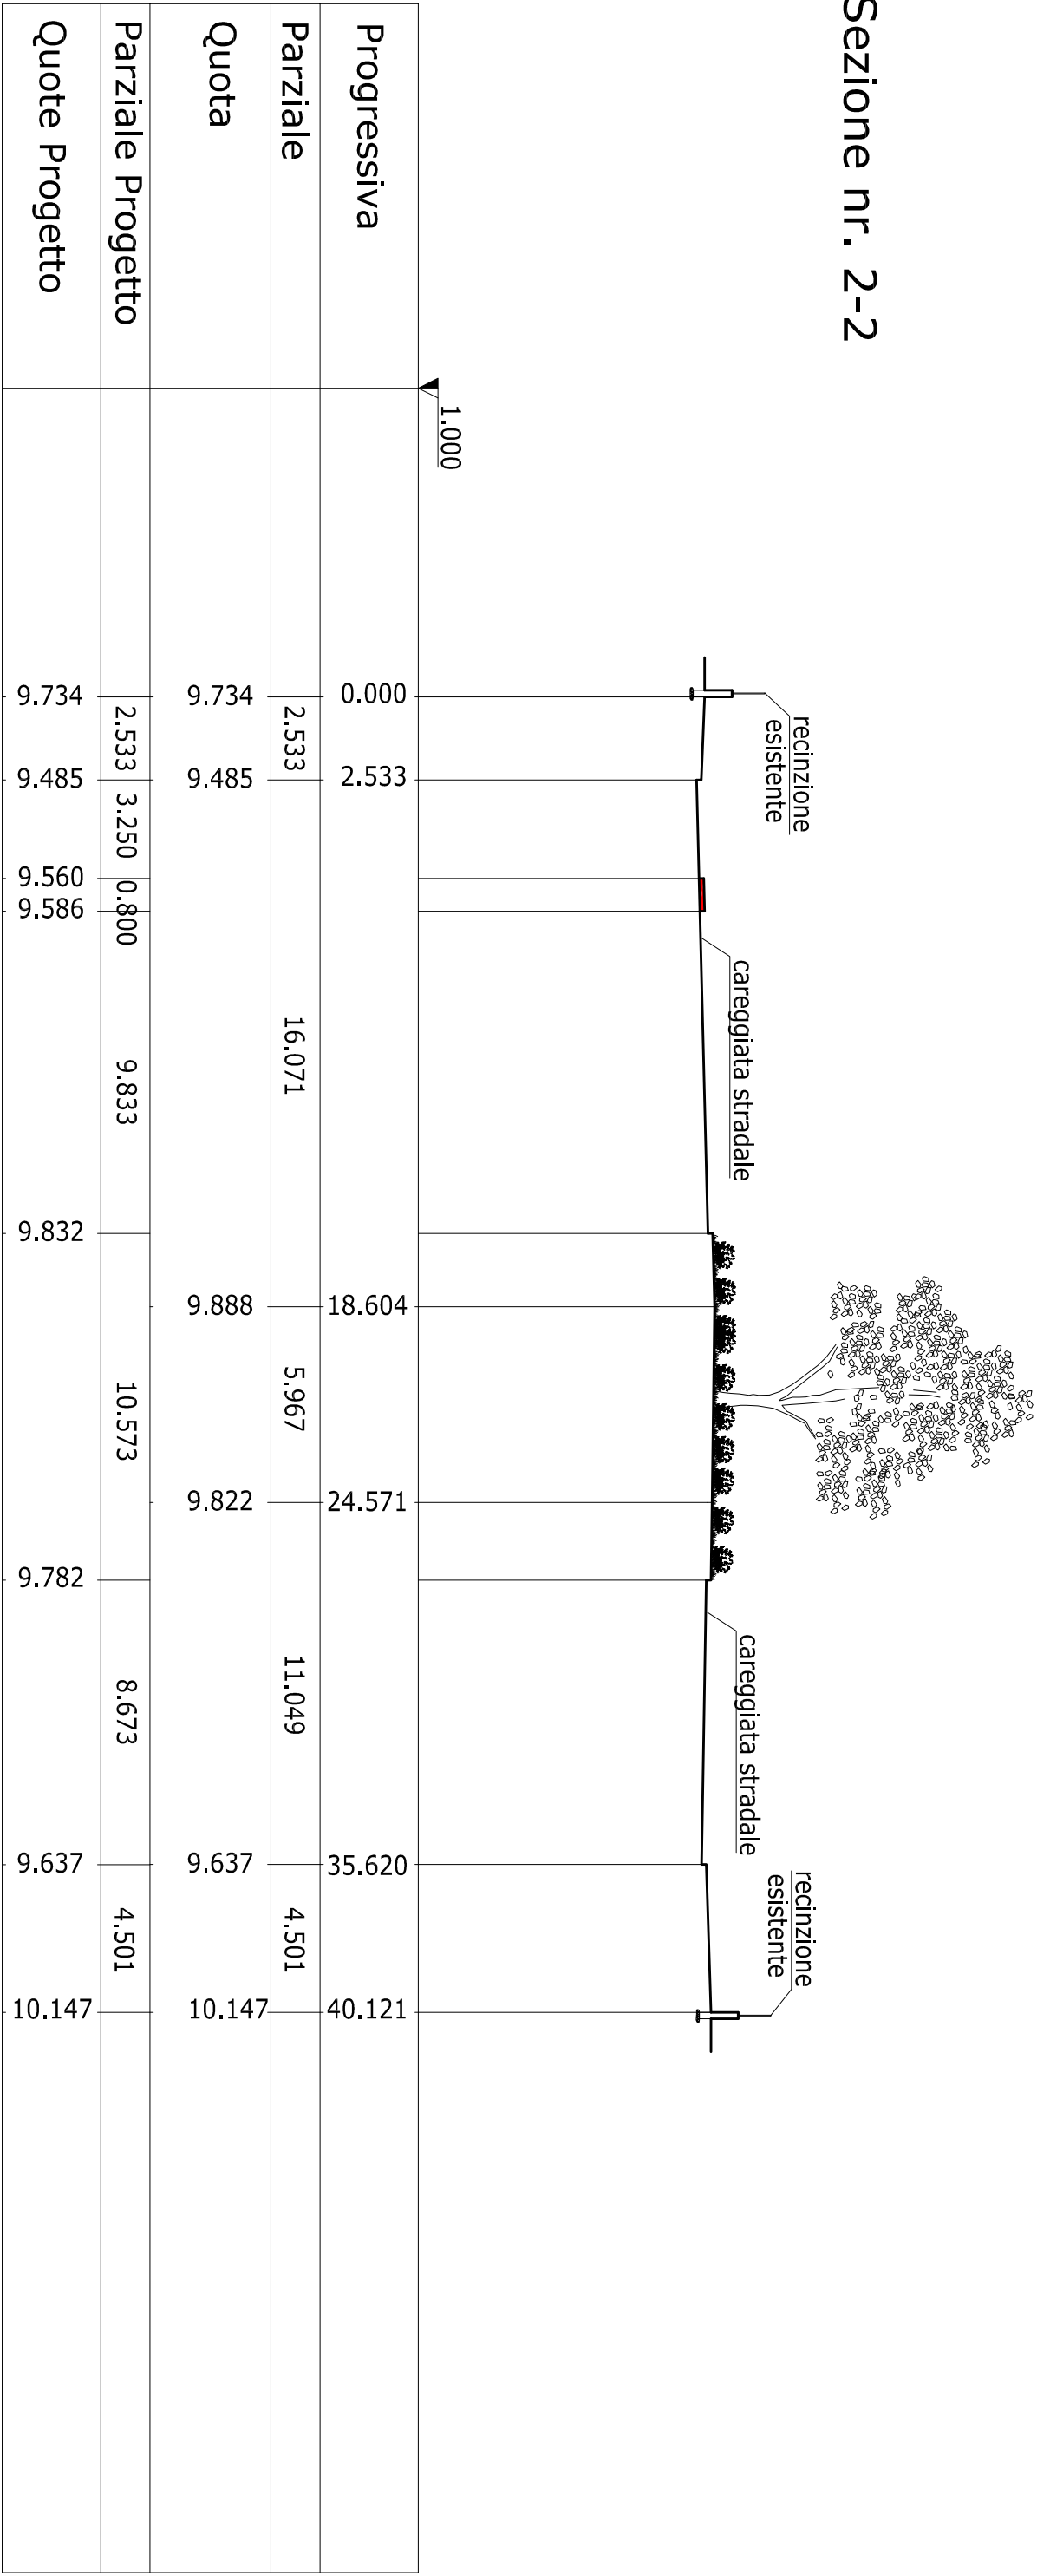


Legenda

Stero

Riparto

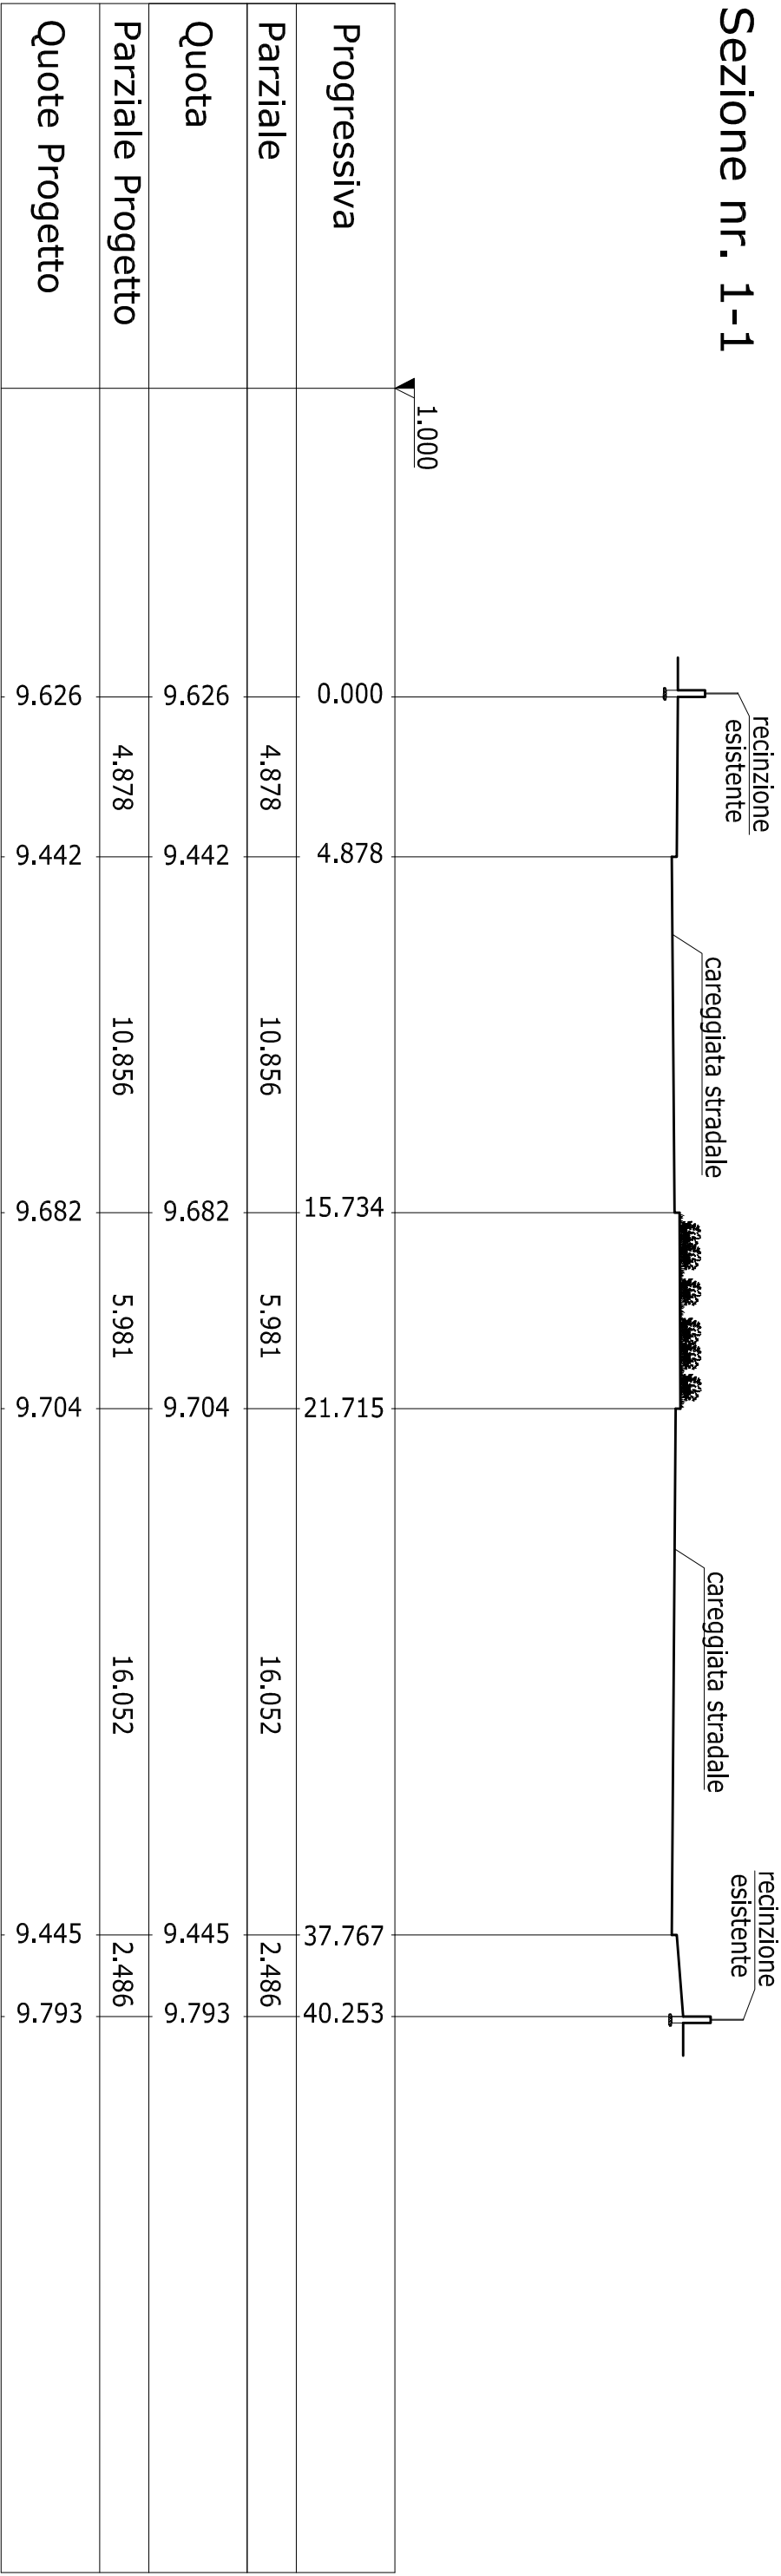

Progetto Esecutivo

ROTATORIA CORSO STATI UNITI / TANGENZIALE EST

PERCORSO CICLOPEDONALE

N° Progetto
006_001

nome file
Pisa Stati Uniti.dwg

settembre 2018

Elaborato

PROGETTO
SEZIONI STRADALI TRASVERSALI

09

Progettisti

arch. Alberto Marascotti
geom. Daniele Pettenello

Rup

Ing. Massimo Benvenuti

Capo Servizio

Capo Settore