




Sezione nr. 1-1

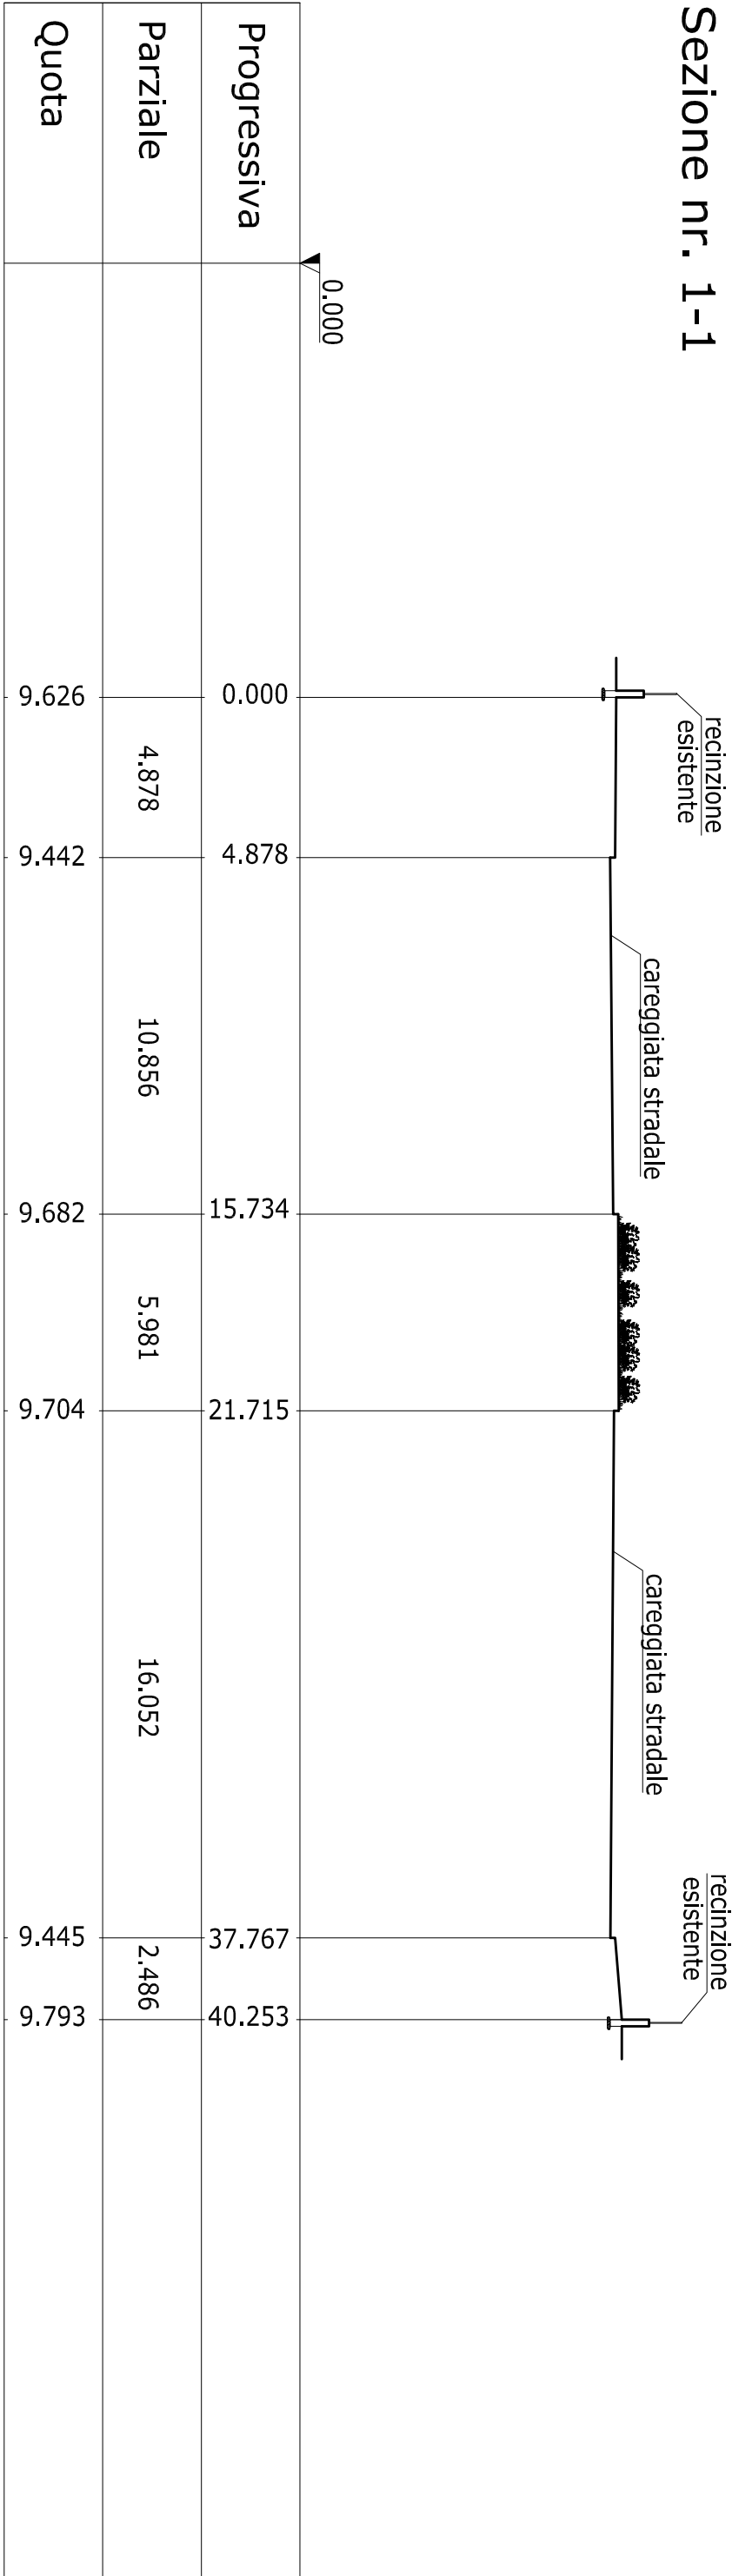


Sezione nr. 2-2

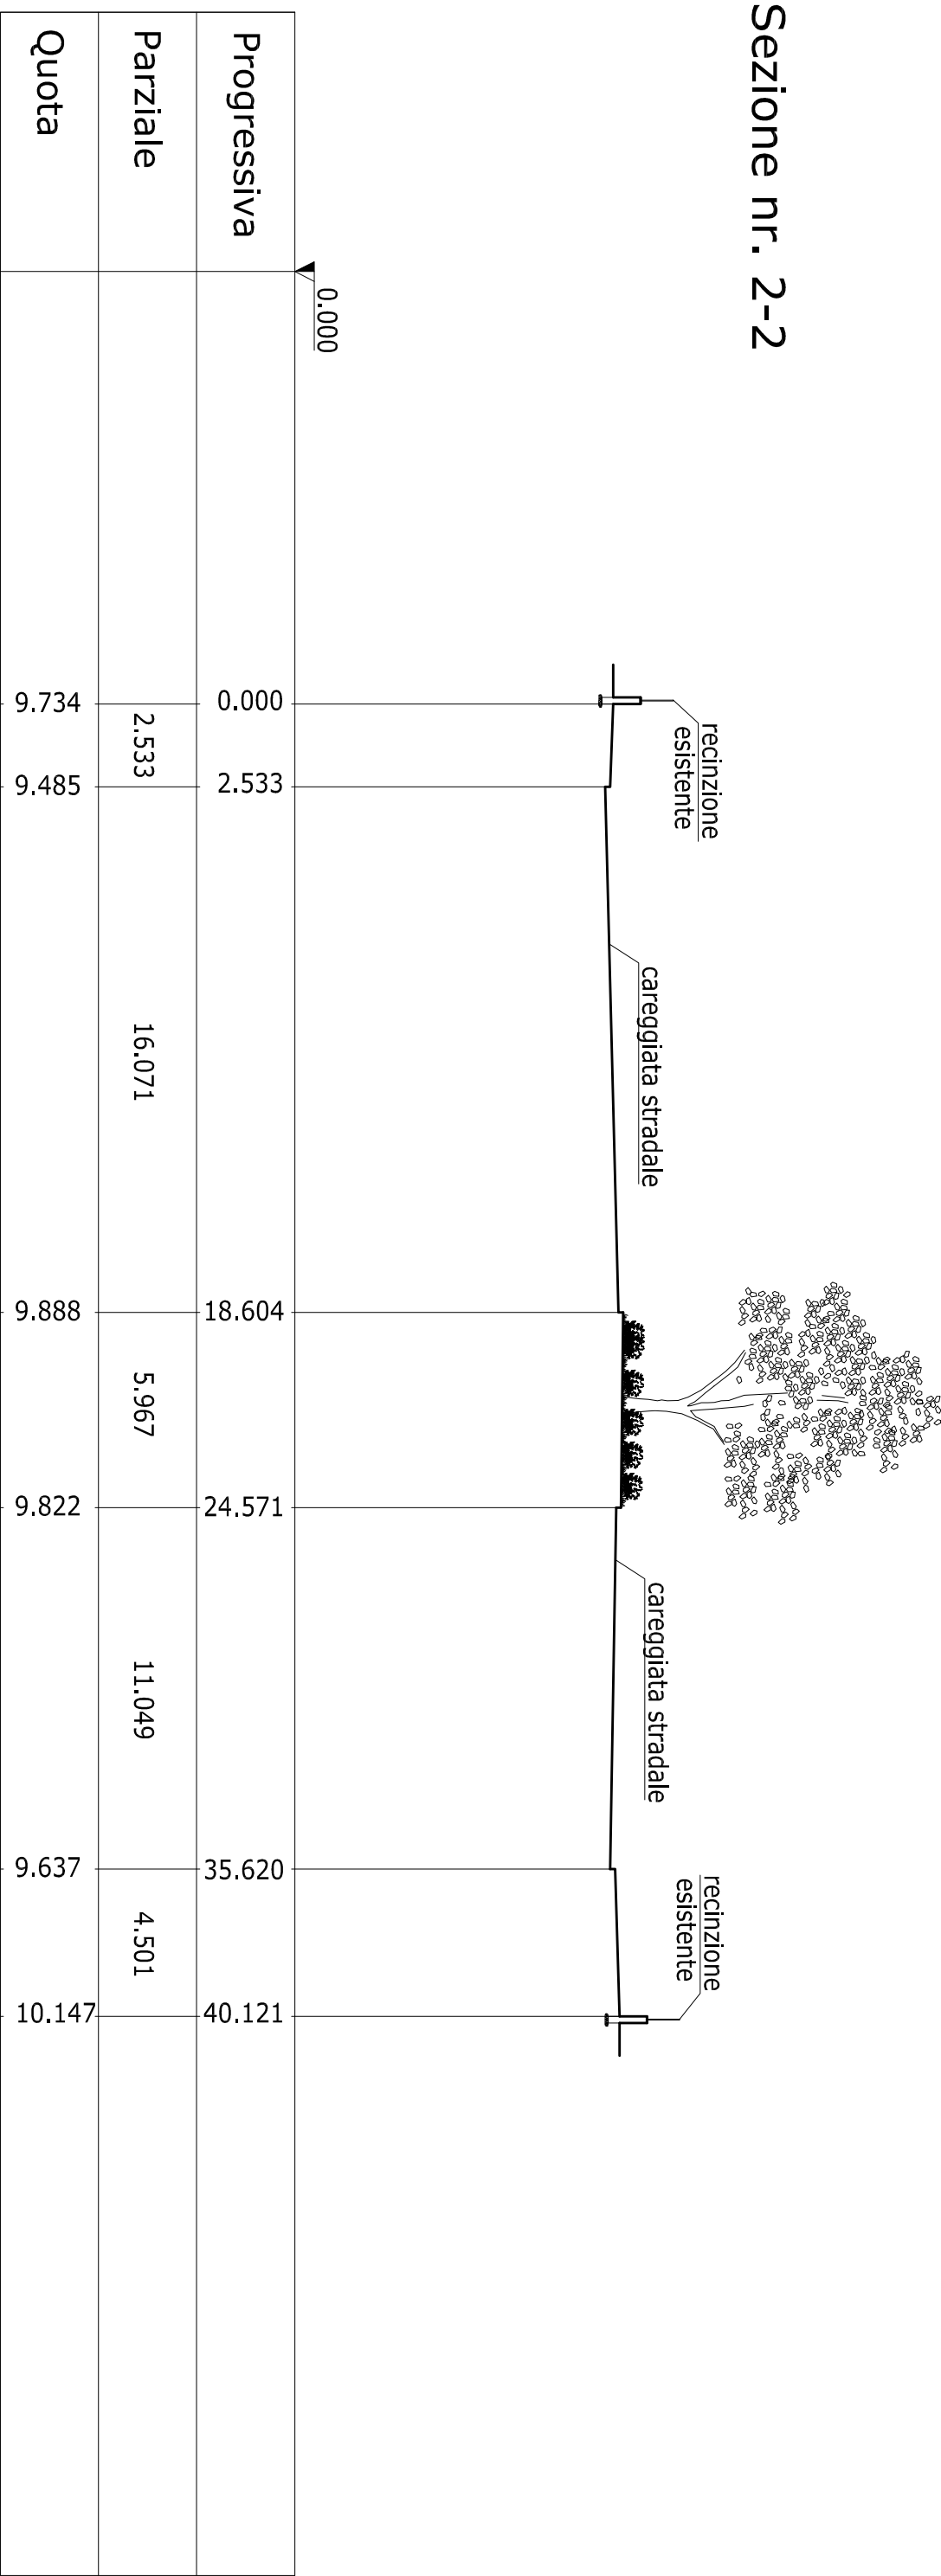

Sezione nr. 3-3

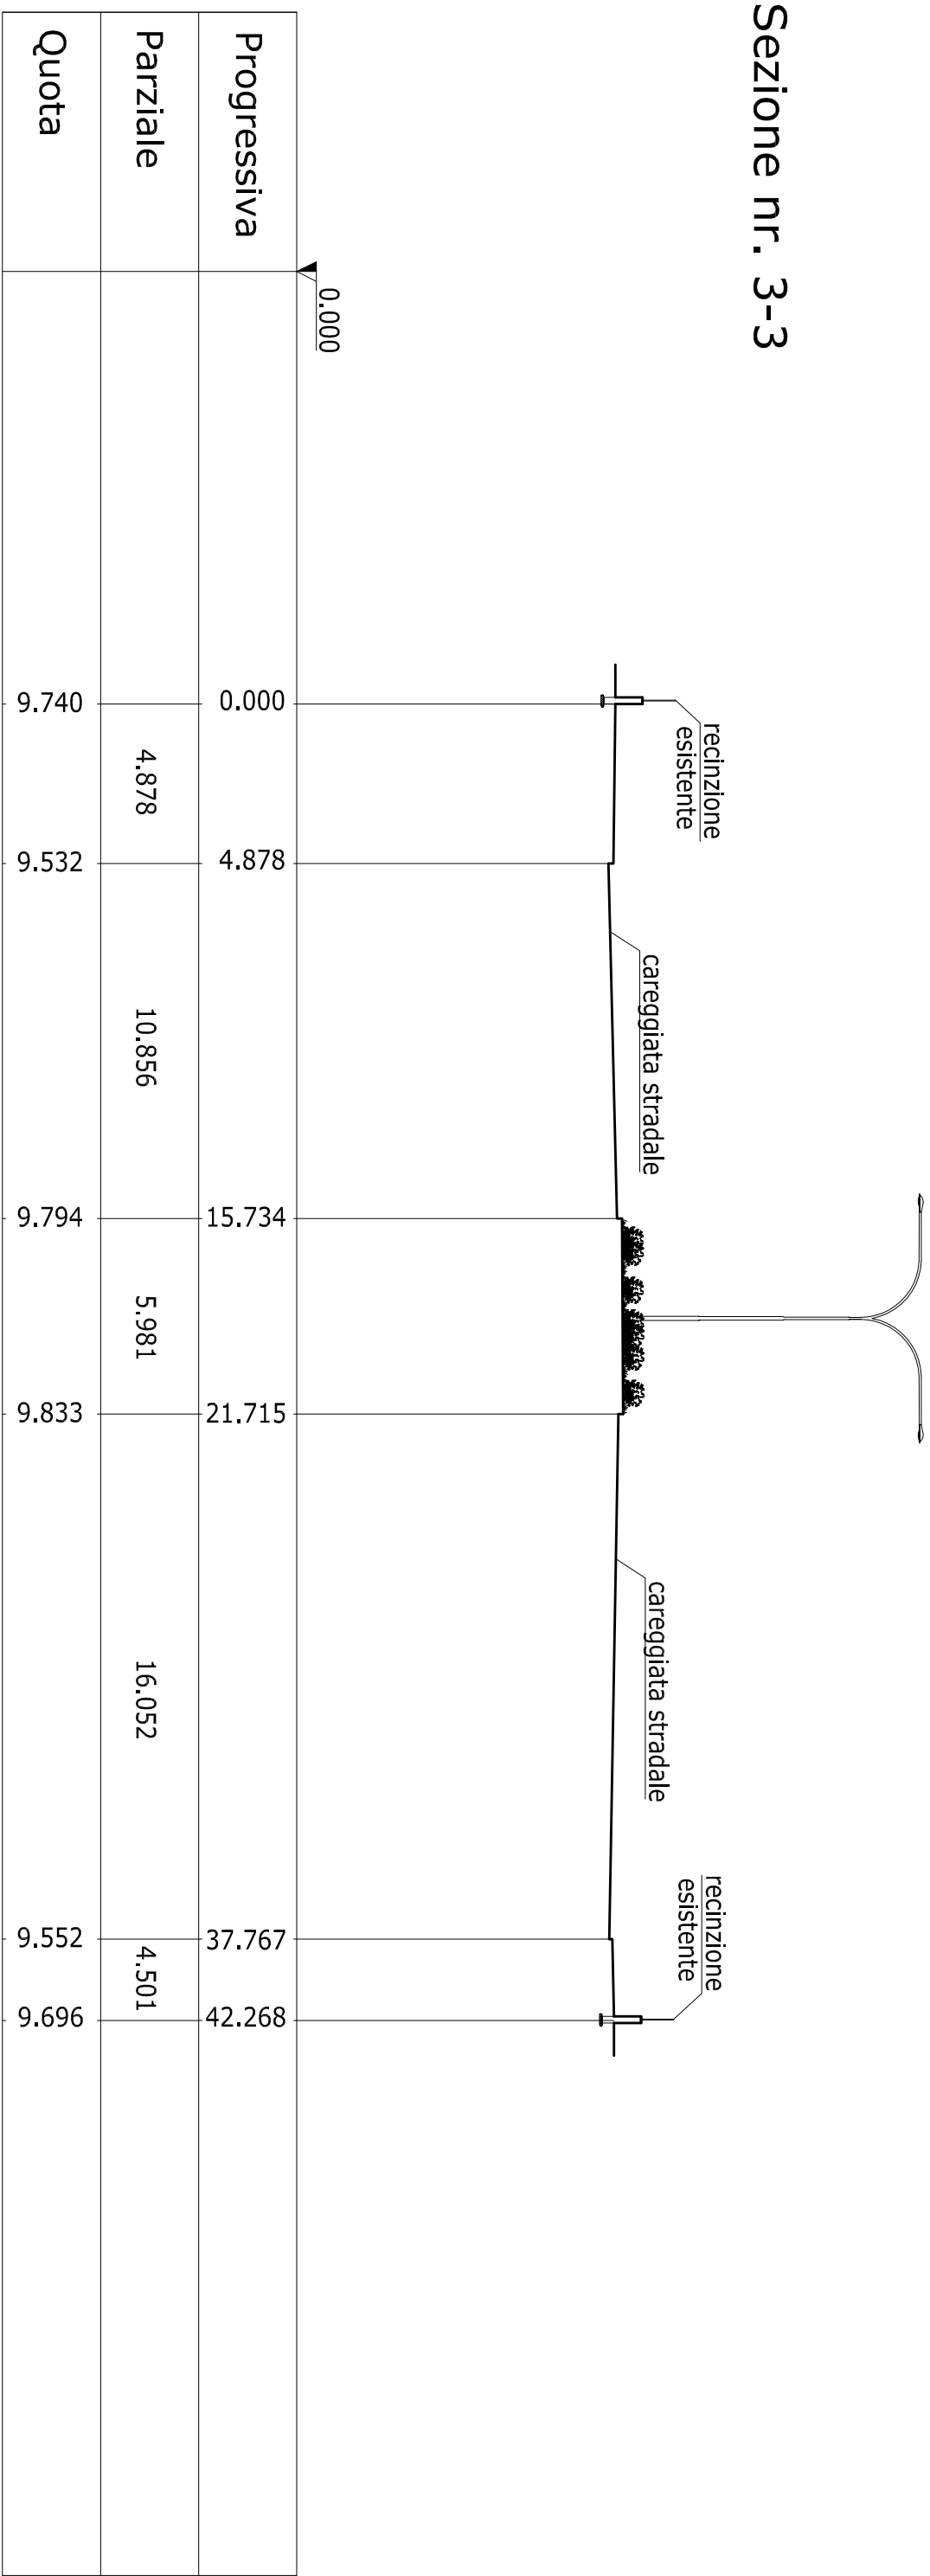

COMUNE DI PADOVA
SETTORE LAVORI PUBBLICI
Servizio Infrastrutture

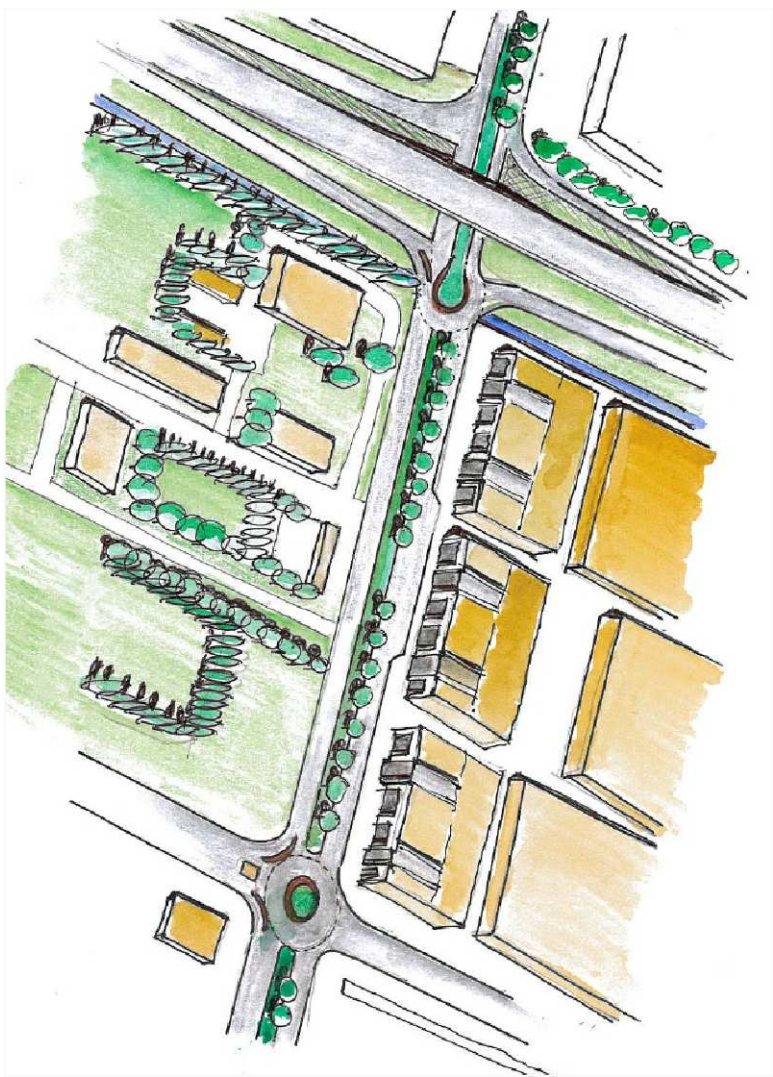

Progetto Esecutivo
ROTATORIA CORSO STATI UNITI / TANGENZIALE EST
PERCORSO CICLOPEDONALE

N° Progetto 006_001	Elaborato	05
nome file Pisa Stati Uniti.dwg settembre 2018	LUPP OPF 2016_006_001	STATO DI FATTO SEZIONI STRADALI TRASVERSALI

Progettisti arch. Alberto Marascotti geom. Daniele Pettenello	Rup Ing. Massimo Benvenuti	Capo Servizio	Capo Settore
---	-------------------------------	---------------	--------------