




Sezione nr. 2-2

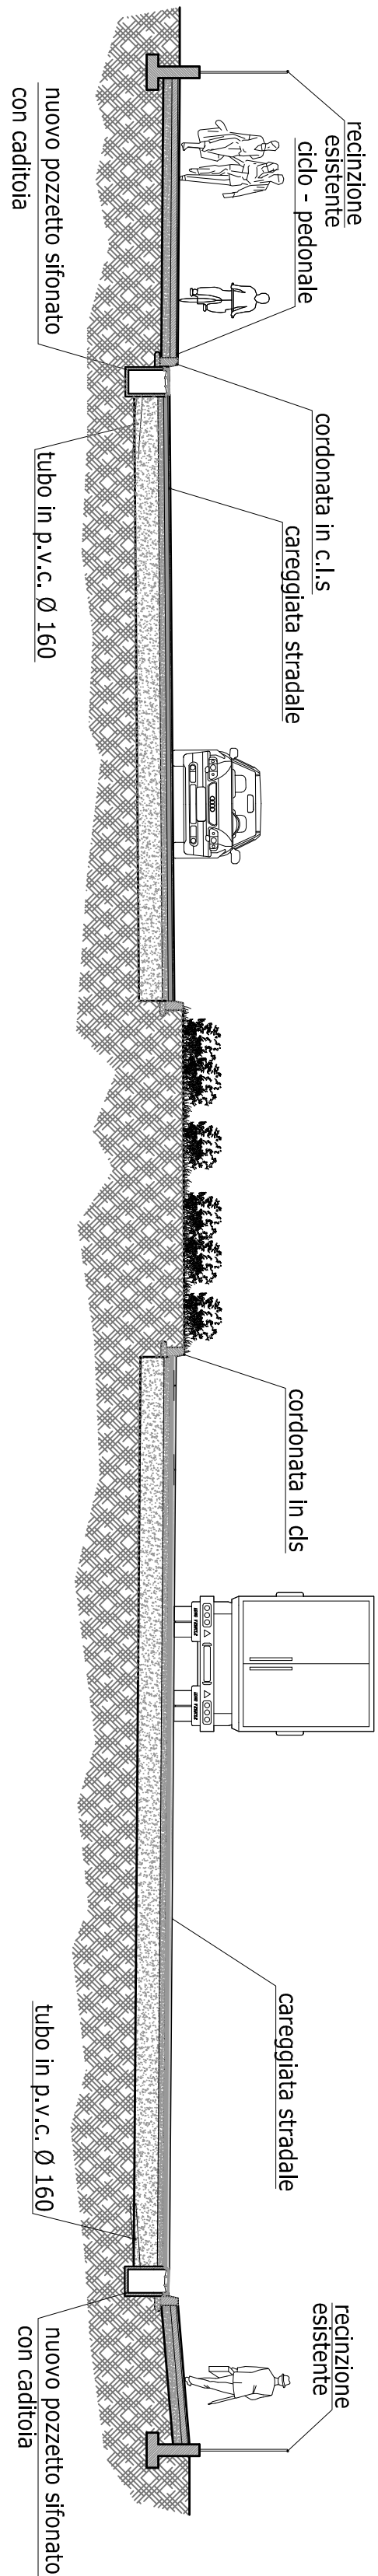


Sezione nr. 3-3

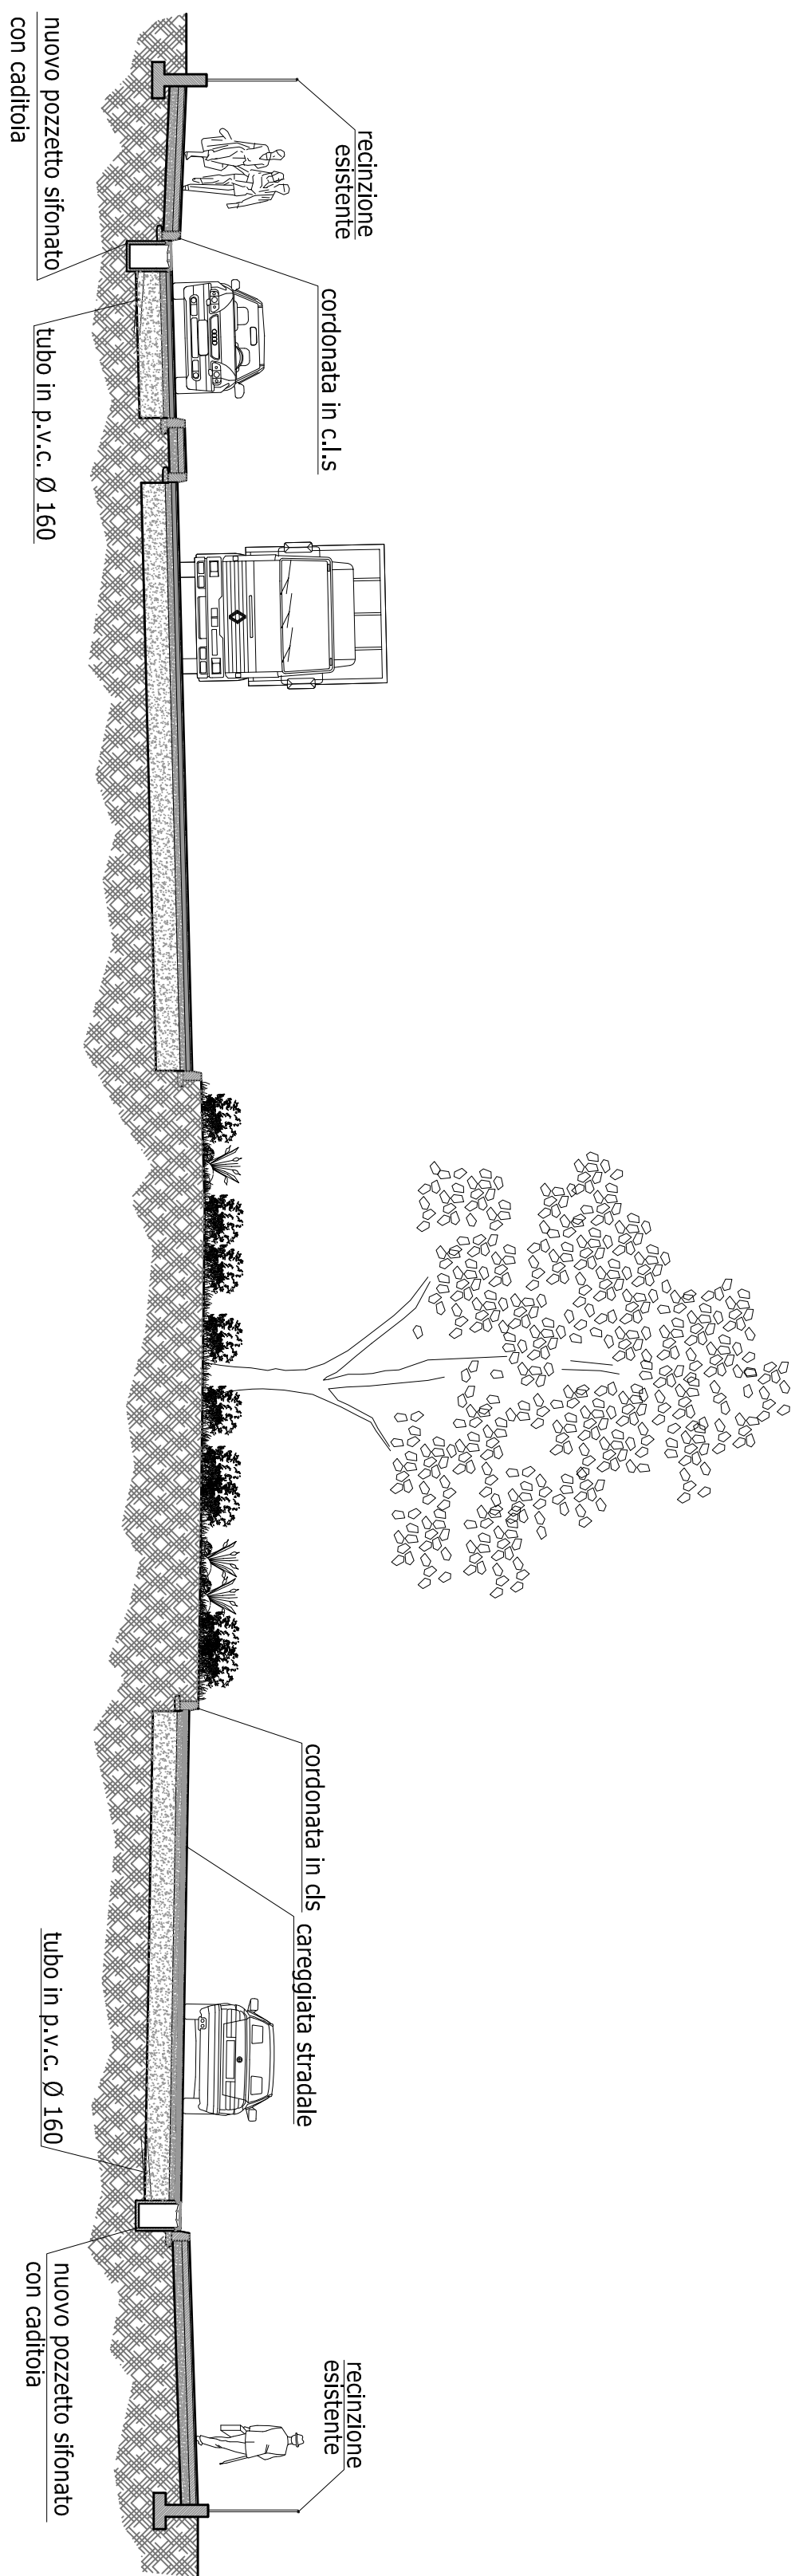

Sezione nr. 4-4

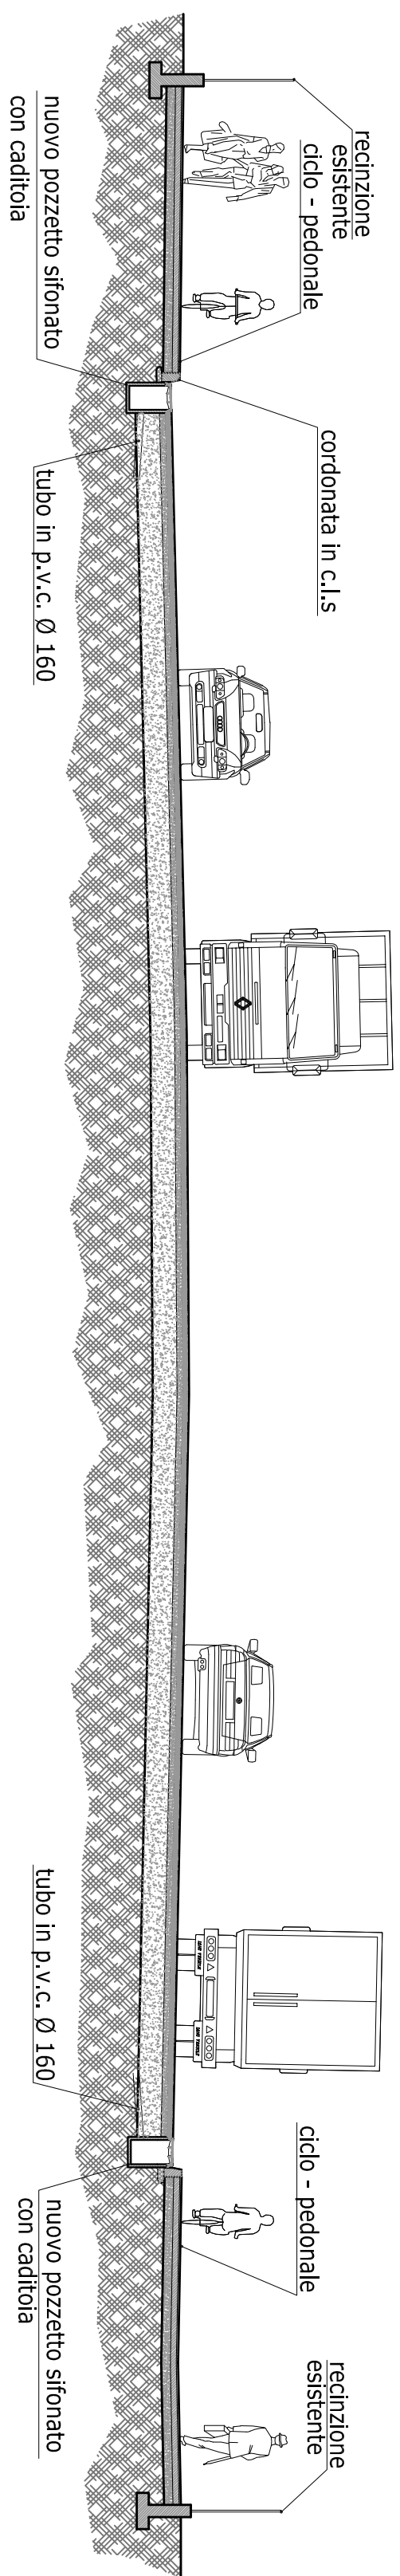

COMUNE DI PADOVA
SETTORE LAVORI PUBBLICI
Servizio Infrastrutture

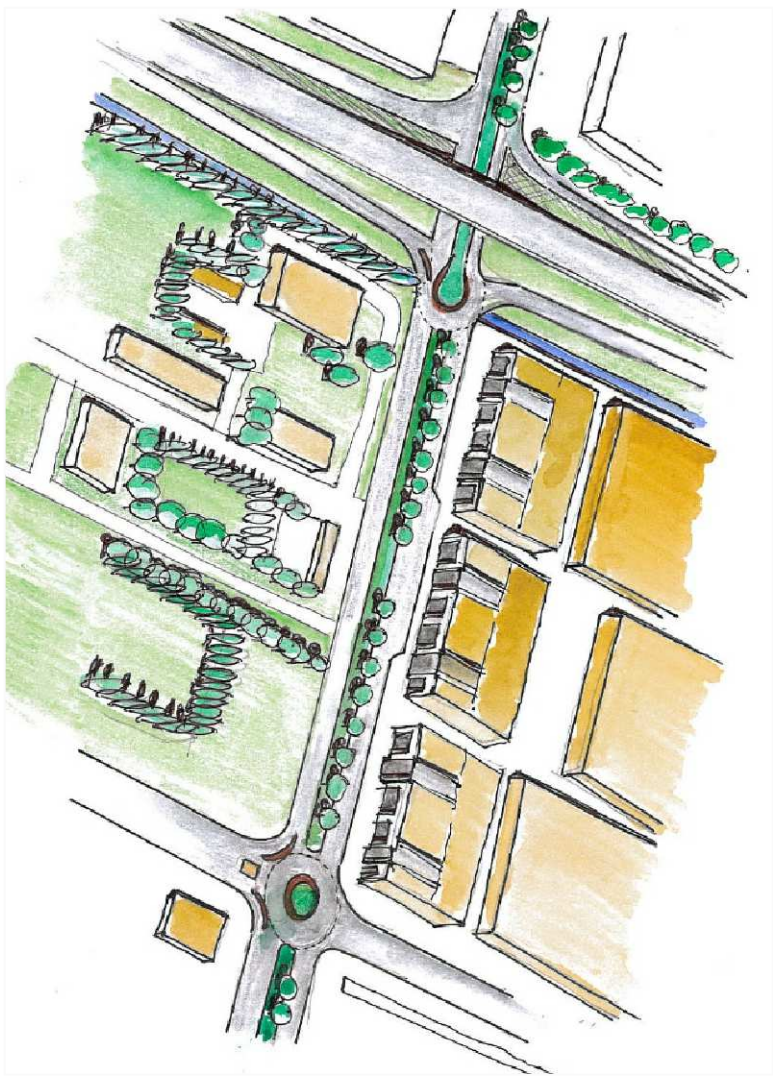

Progetto Esecutivo
ROTATORIA CORSO STATI UNITI / TANGENZIALE EST
PERCORSO CICLOPEDONALE

N° Progetto 006_001	nome file Pisa Stati Uniti.dwg	Elaborato	10
settembre 2018	LUPP OPF 2016_006_001	PROGETTO SEZIONI STRADALI TIPO	

Progettisti	Rup	Capo Servizio	Capo Settore
arch. Alberto Marascotti geom. Daniele Pettenello	Ing. Massimo Benvenuti		