



COMUNE DI PADOVA



SETTORE LAVORI PUBBLICI

PROGETTO ESECUTIVO


RECUPERO MANTI DI COPERTURA
E NUOVA IMPERMEABILIZZAZIONE
VIA BEZZECA E ALTRI FABBRICATI ERP

IMPORTO COMPLESSIVO: € 150.000,00


N° Progetto	CUP	Elaborato
Nome File Prog.-BEZZECA COPERTURE.dwg	H97117000040004	
Data Giugno 2018	LLPP EDP 2018/023	
Progettisti	Rup	Capo Settore
Arch. Fabiola Rigon Arch. Fabio Agostini	Ing. Arch. Fabiana Gavasso	Arch. Luigino Gemaro

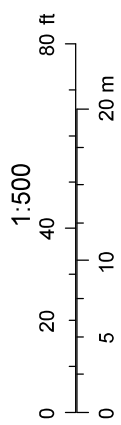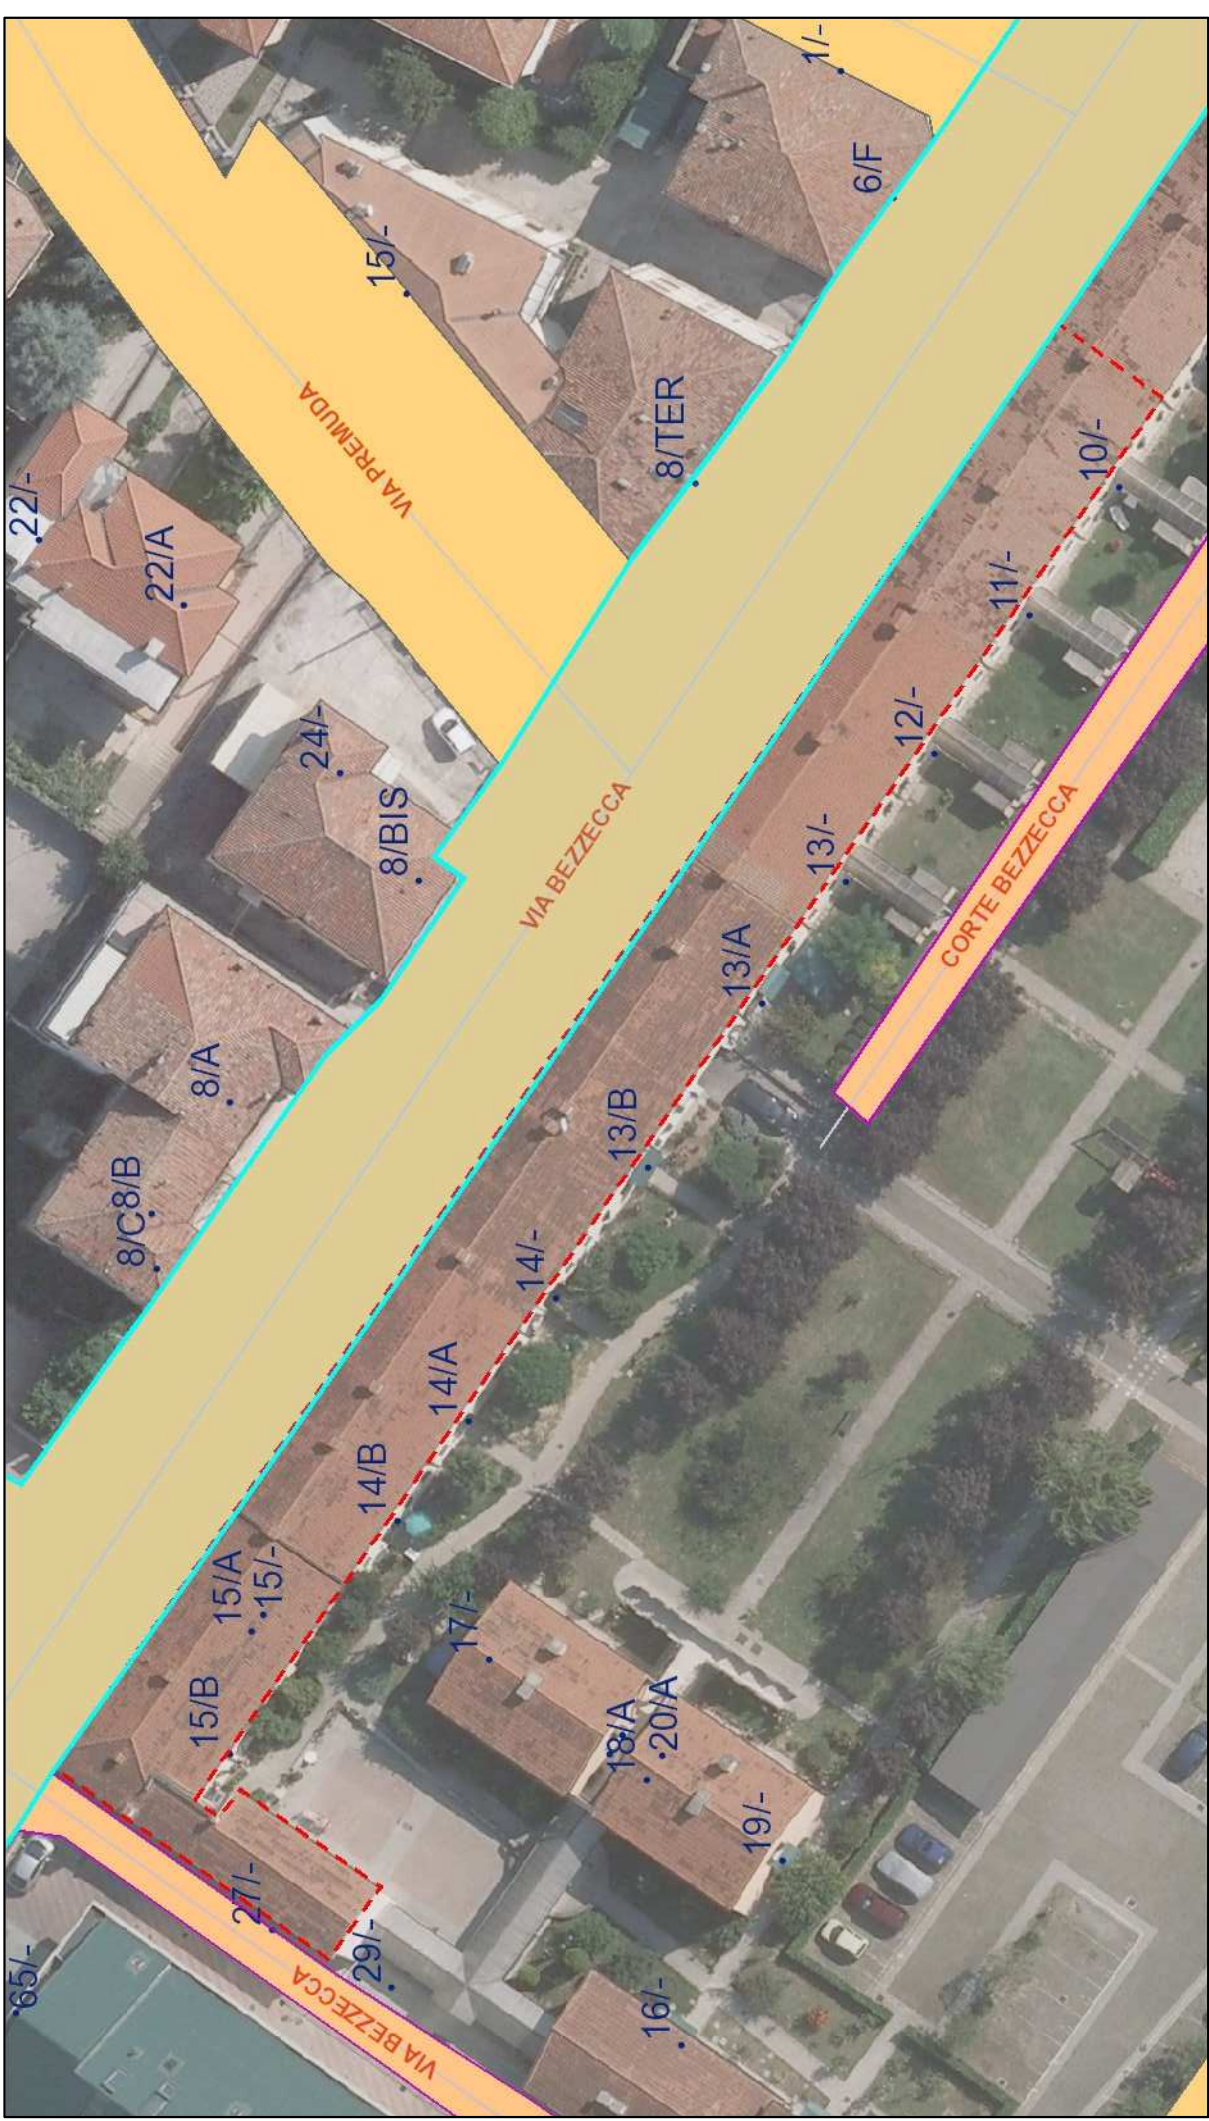

DEFINIZIONE AMBITO D'INTERVENTO 1:500

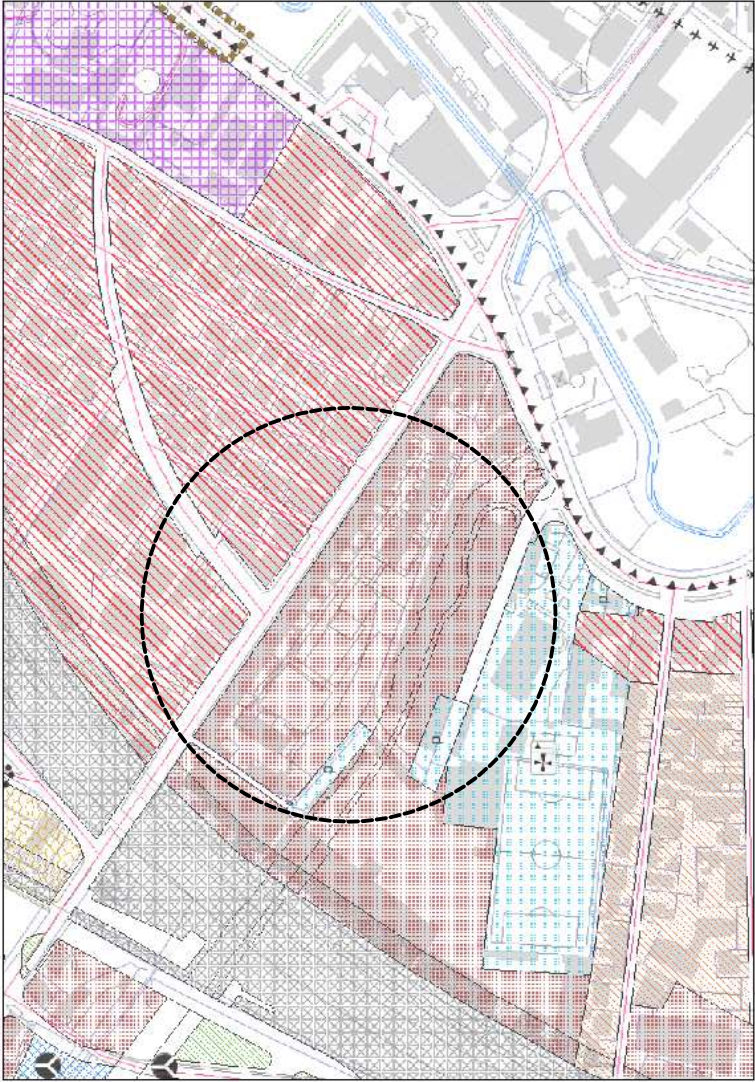

ESTRATTO DI P.R.G. 1:5.000

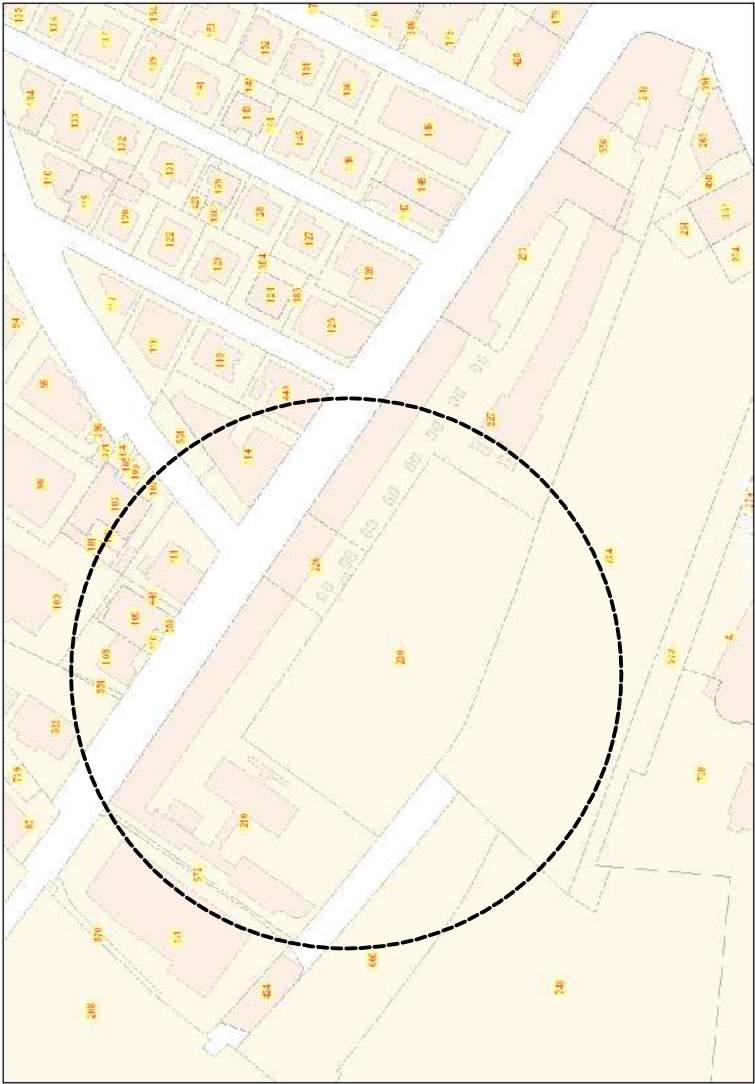

ESTRATTO DI MAPPA sc.1:2.000



ESTRATTO DI AFG 1:2.000