

COMUNE DI PADOVA

AREA LL.PP.

Settore Lavori Pubblici

ELENCO ANNUALE 2023

PROGETTO ESECUTIVO LOTTO 2


LLPP EDP 2023/045- Cimiteri cittadini - Realizzazione nuovi ossari 2023

LLPP EDP 2023/045

IMPORTO COMPLESSIVO: € 150.000,00


N° Progetto EDP 2023/045 Nome file ELAB.pdf Data Novembre 2023	CUP <hr/> CIG <hr/>	Elaborato ELABORATI GRAFICI	
Progettisti geom. Francesco Pavanini	R.U.P. Arch. Diego Giacon	Capo Settore 	Capo Area

planimetria

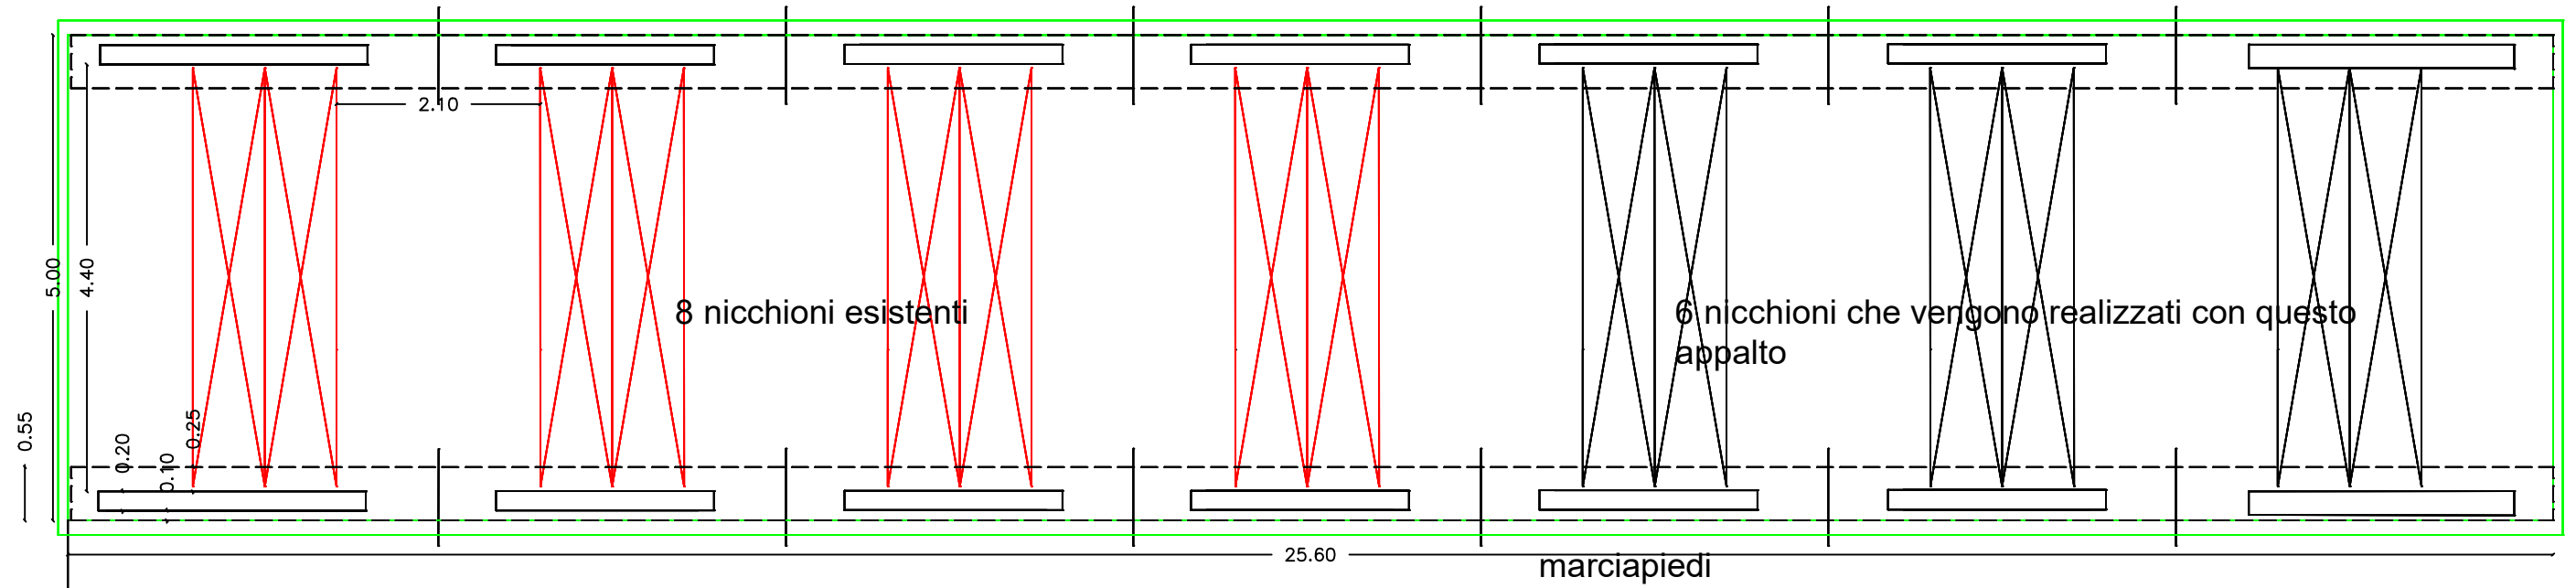



campo

sezioni della struttura

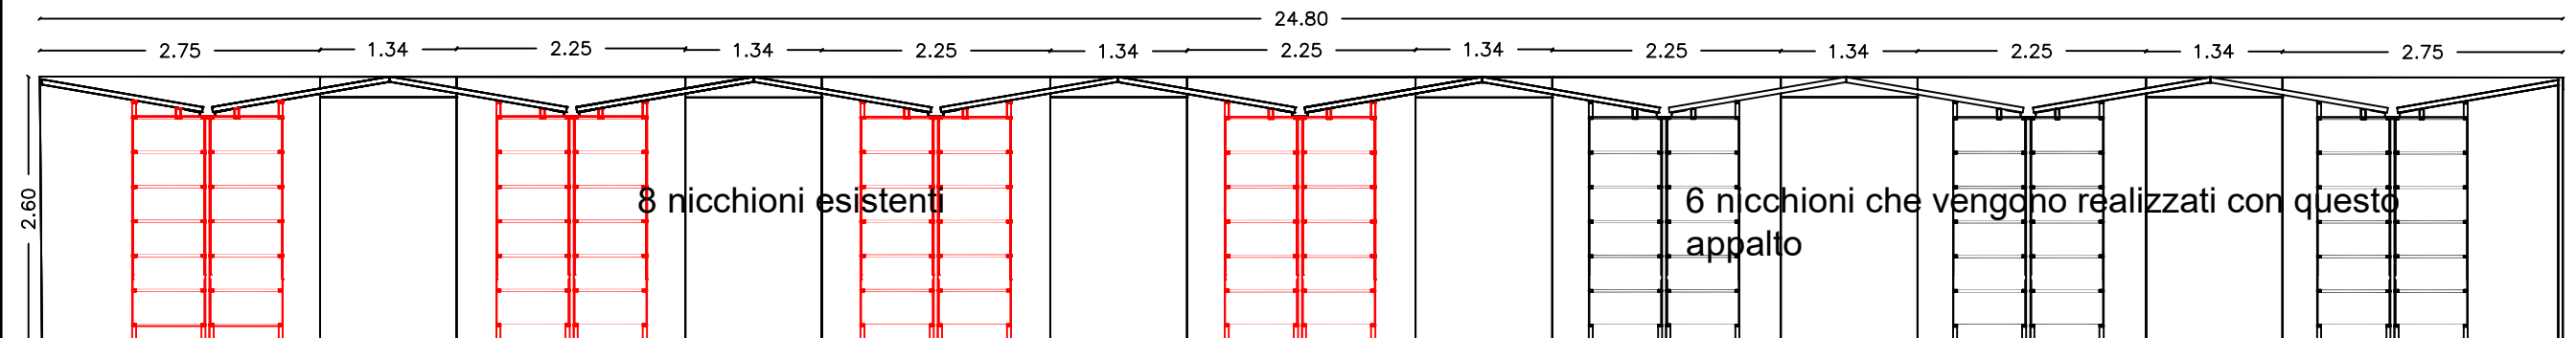

Cimitero Maggiore ossari prospetto e sezione

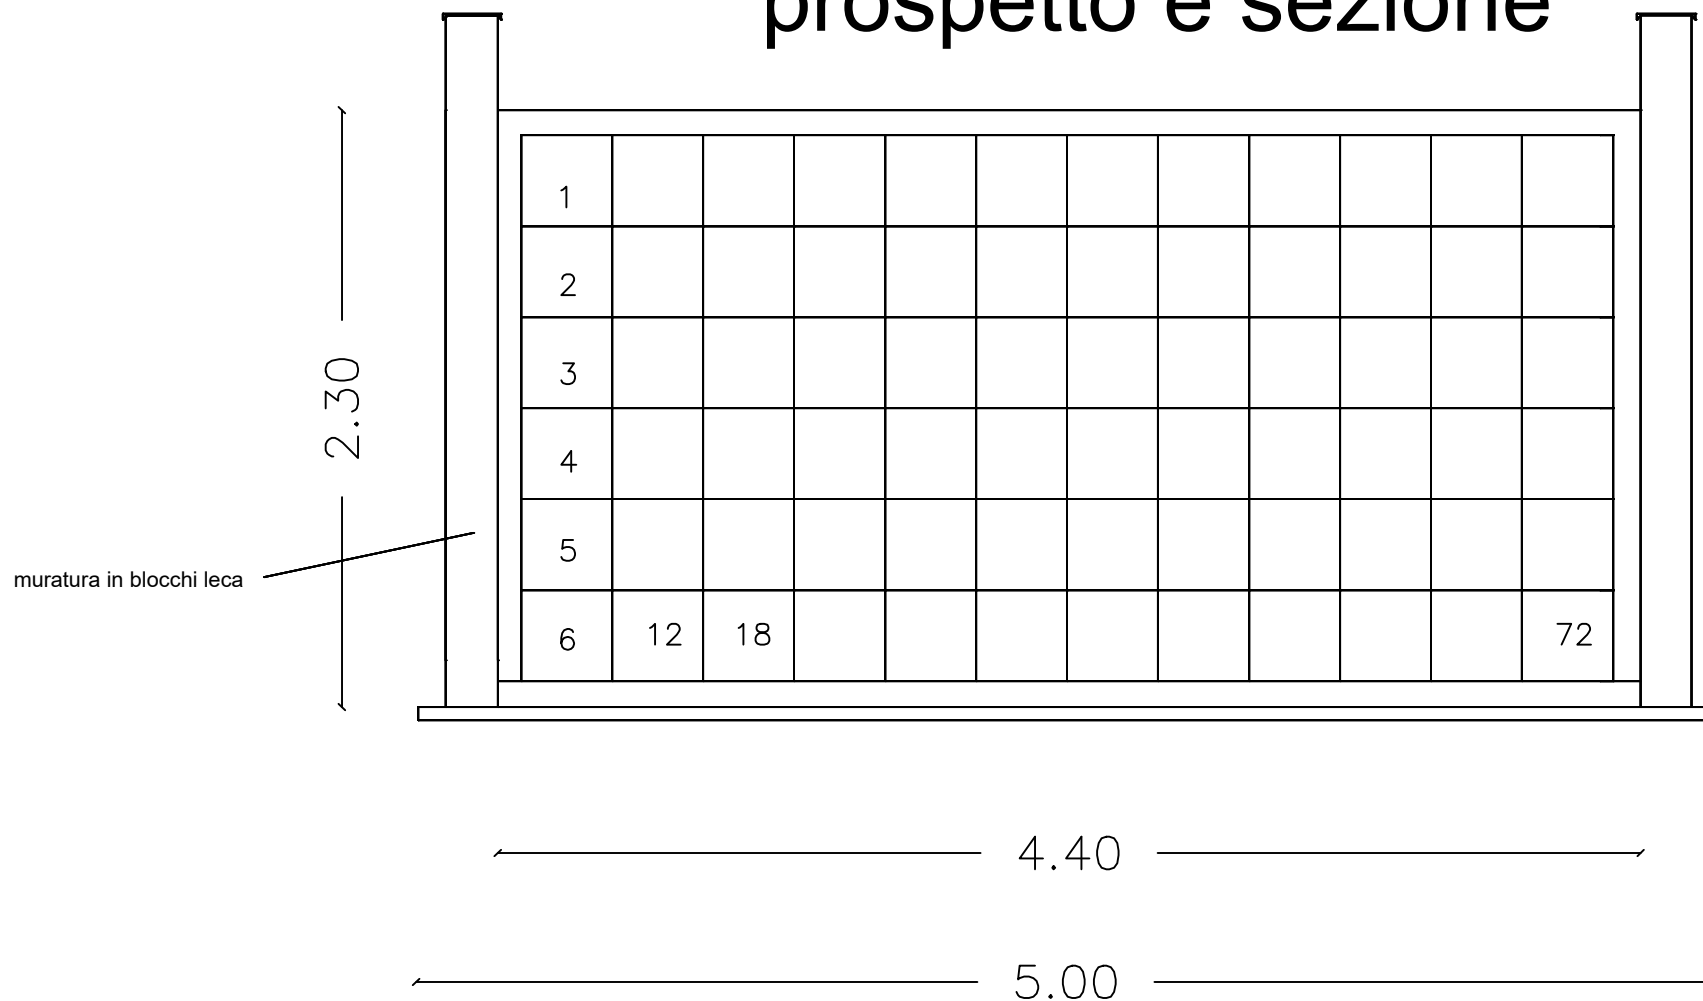

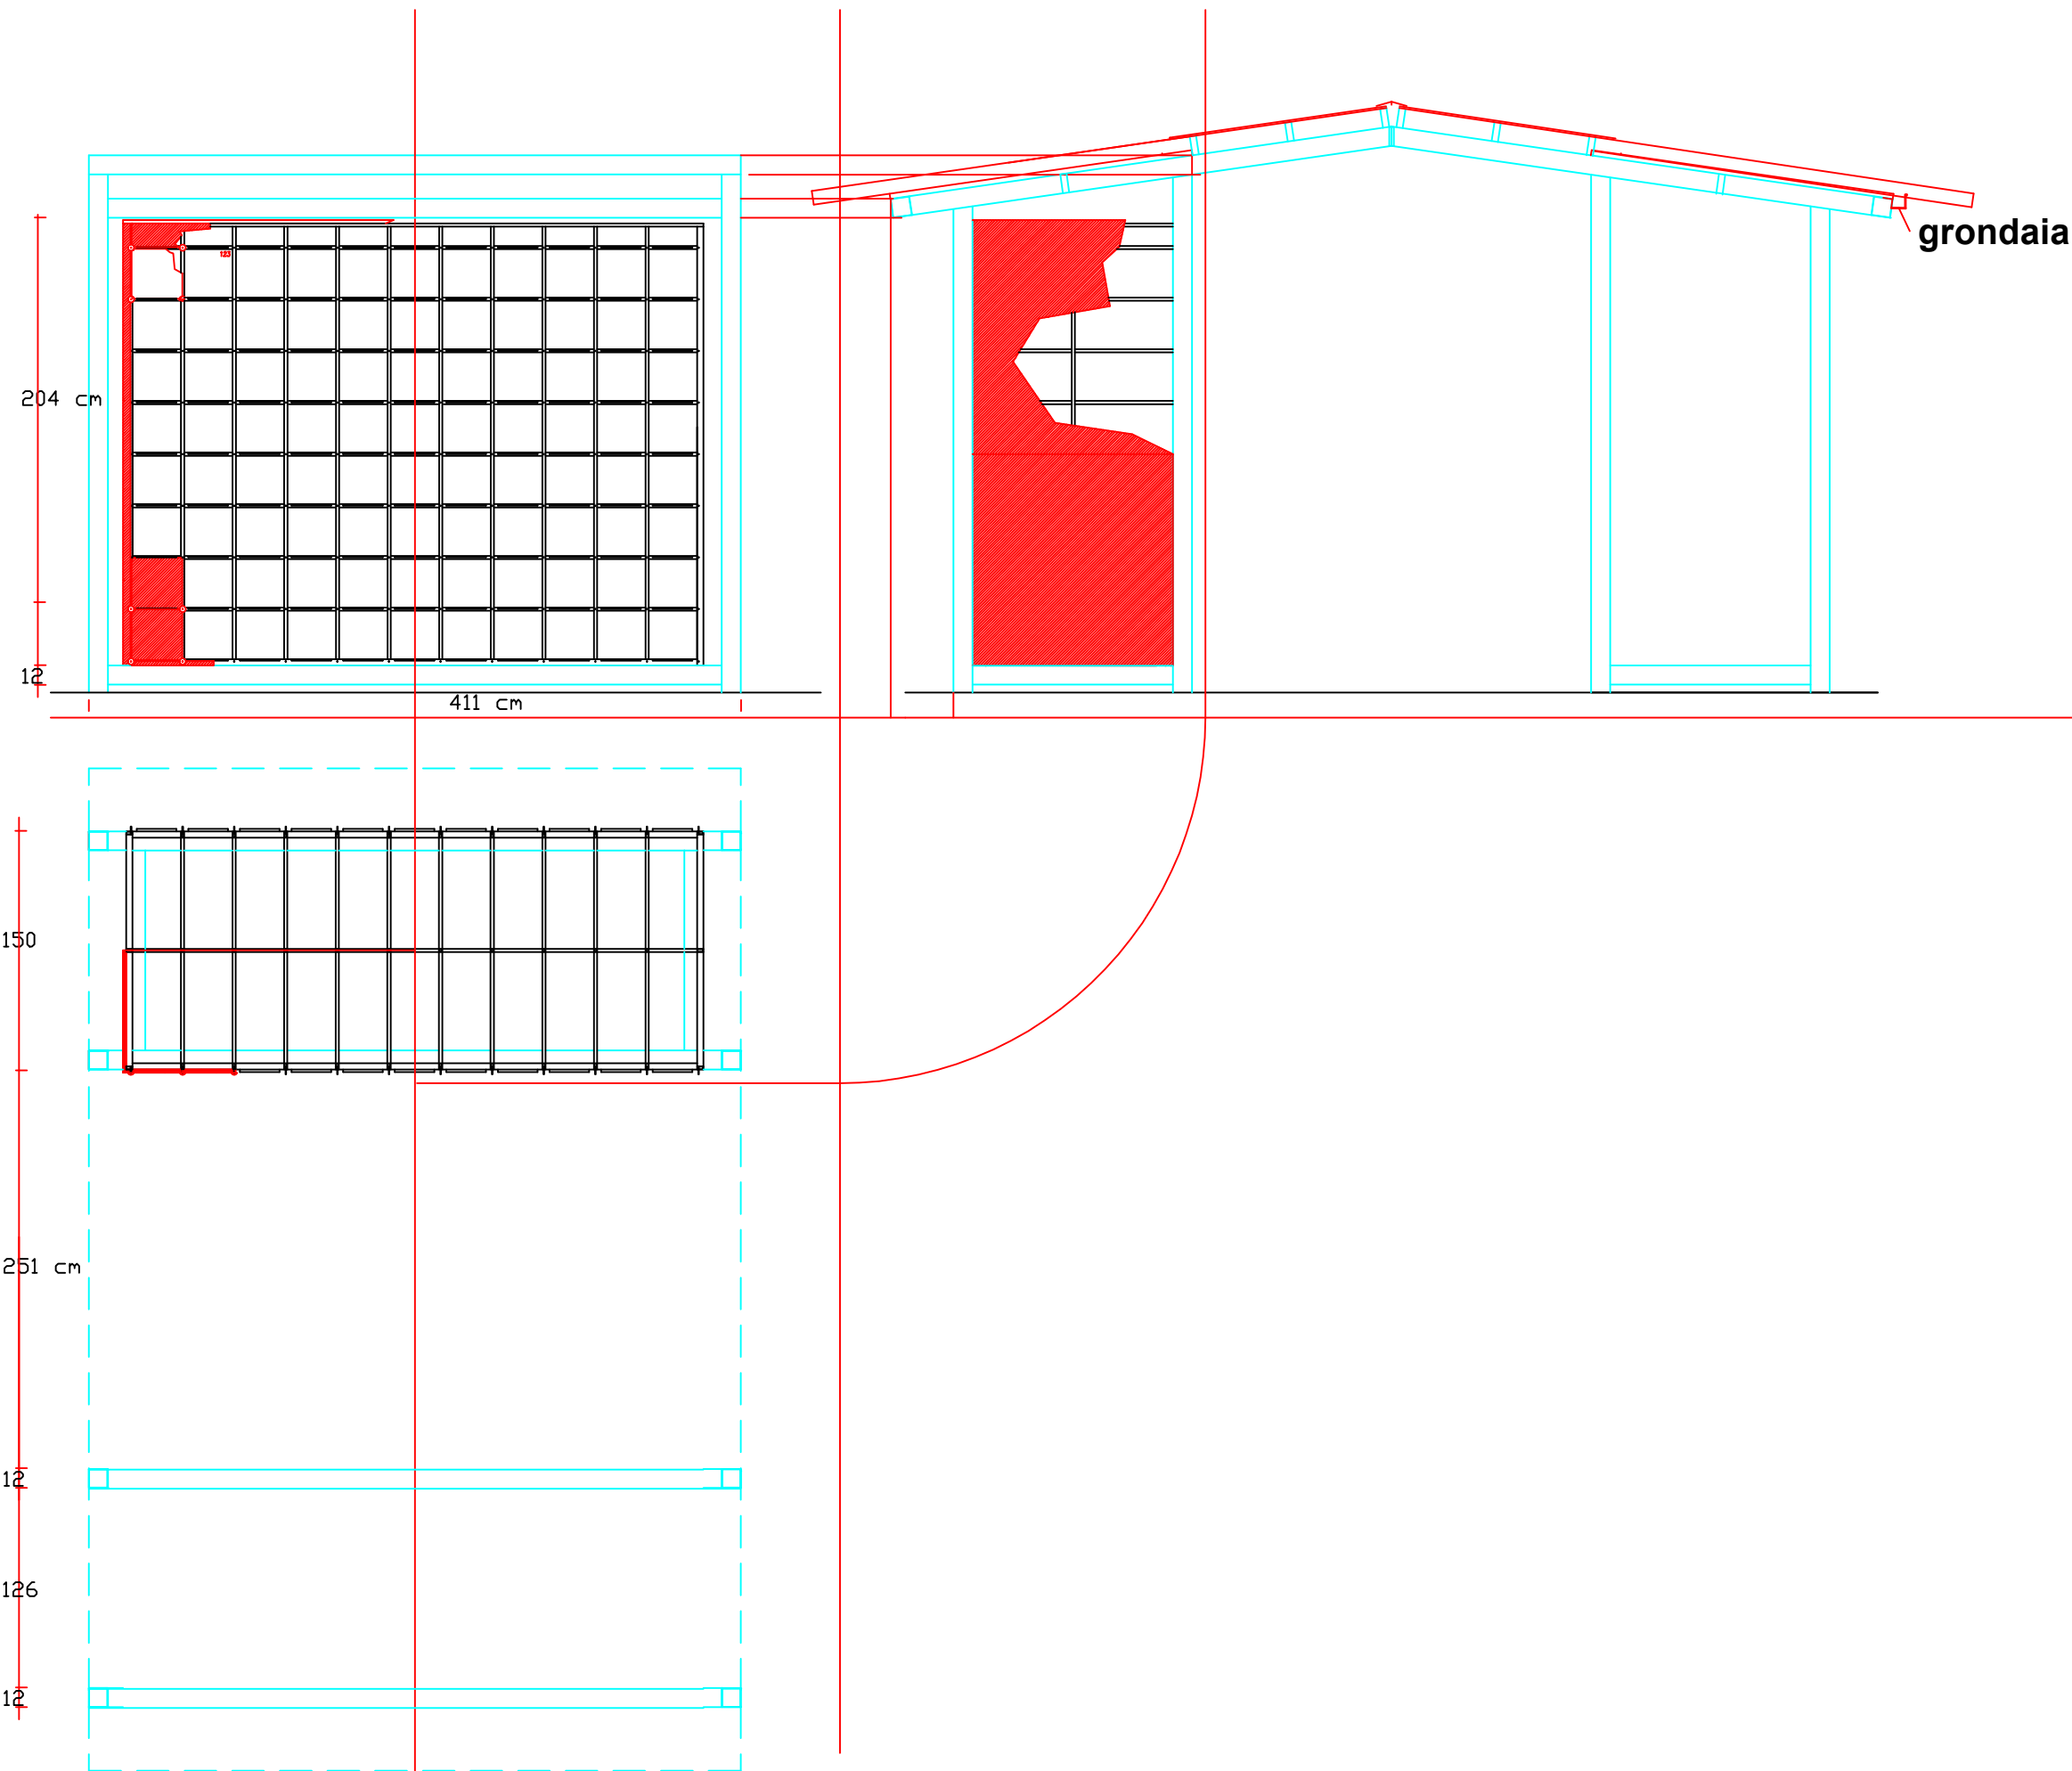

N.B. TUTTE LE MISURE SONO DA VERIFICARE SUL POSTO.

Cim. Camin - ossari

	454	462									
		numerazione dal 454 al 523								523	
	461										

tamponamento laterale in lamiera preverniciata