


PIANO INTERRATO ACCESSIBILE ESCLUSIVAMENTE PER ATTIVITÀ DI MANUTENZIONE

CLASSE RESISTENZA AL FUOCO
COMPARTIMENTI 3 E 4: R-EI 90

- L.T. AL PIANO PRIMO ADIBITO A CENTRO GESTIONE EMERGENZE FORNITO DI:
- PLANIMETRIE
 - PIANO DI EMERGENZA
 - SCHEMI IMPIANTISTICA
 - NUMERI TEL. RESPONSABILI

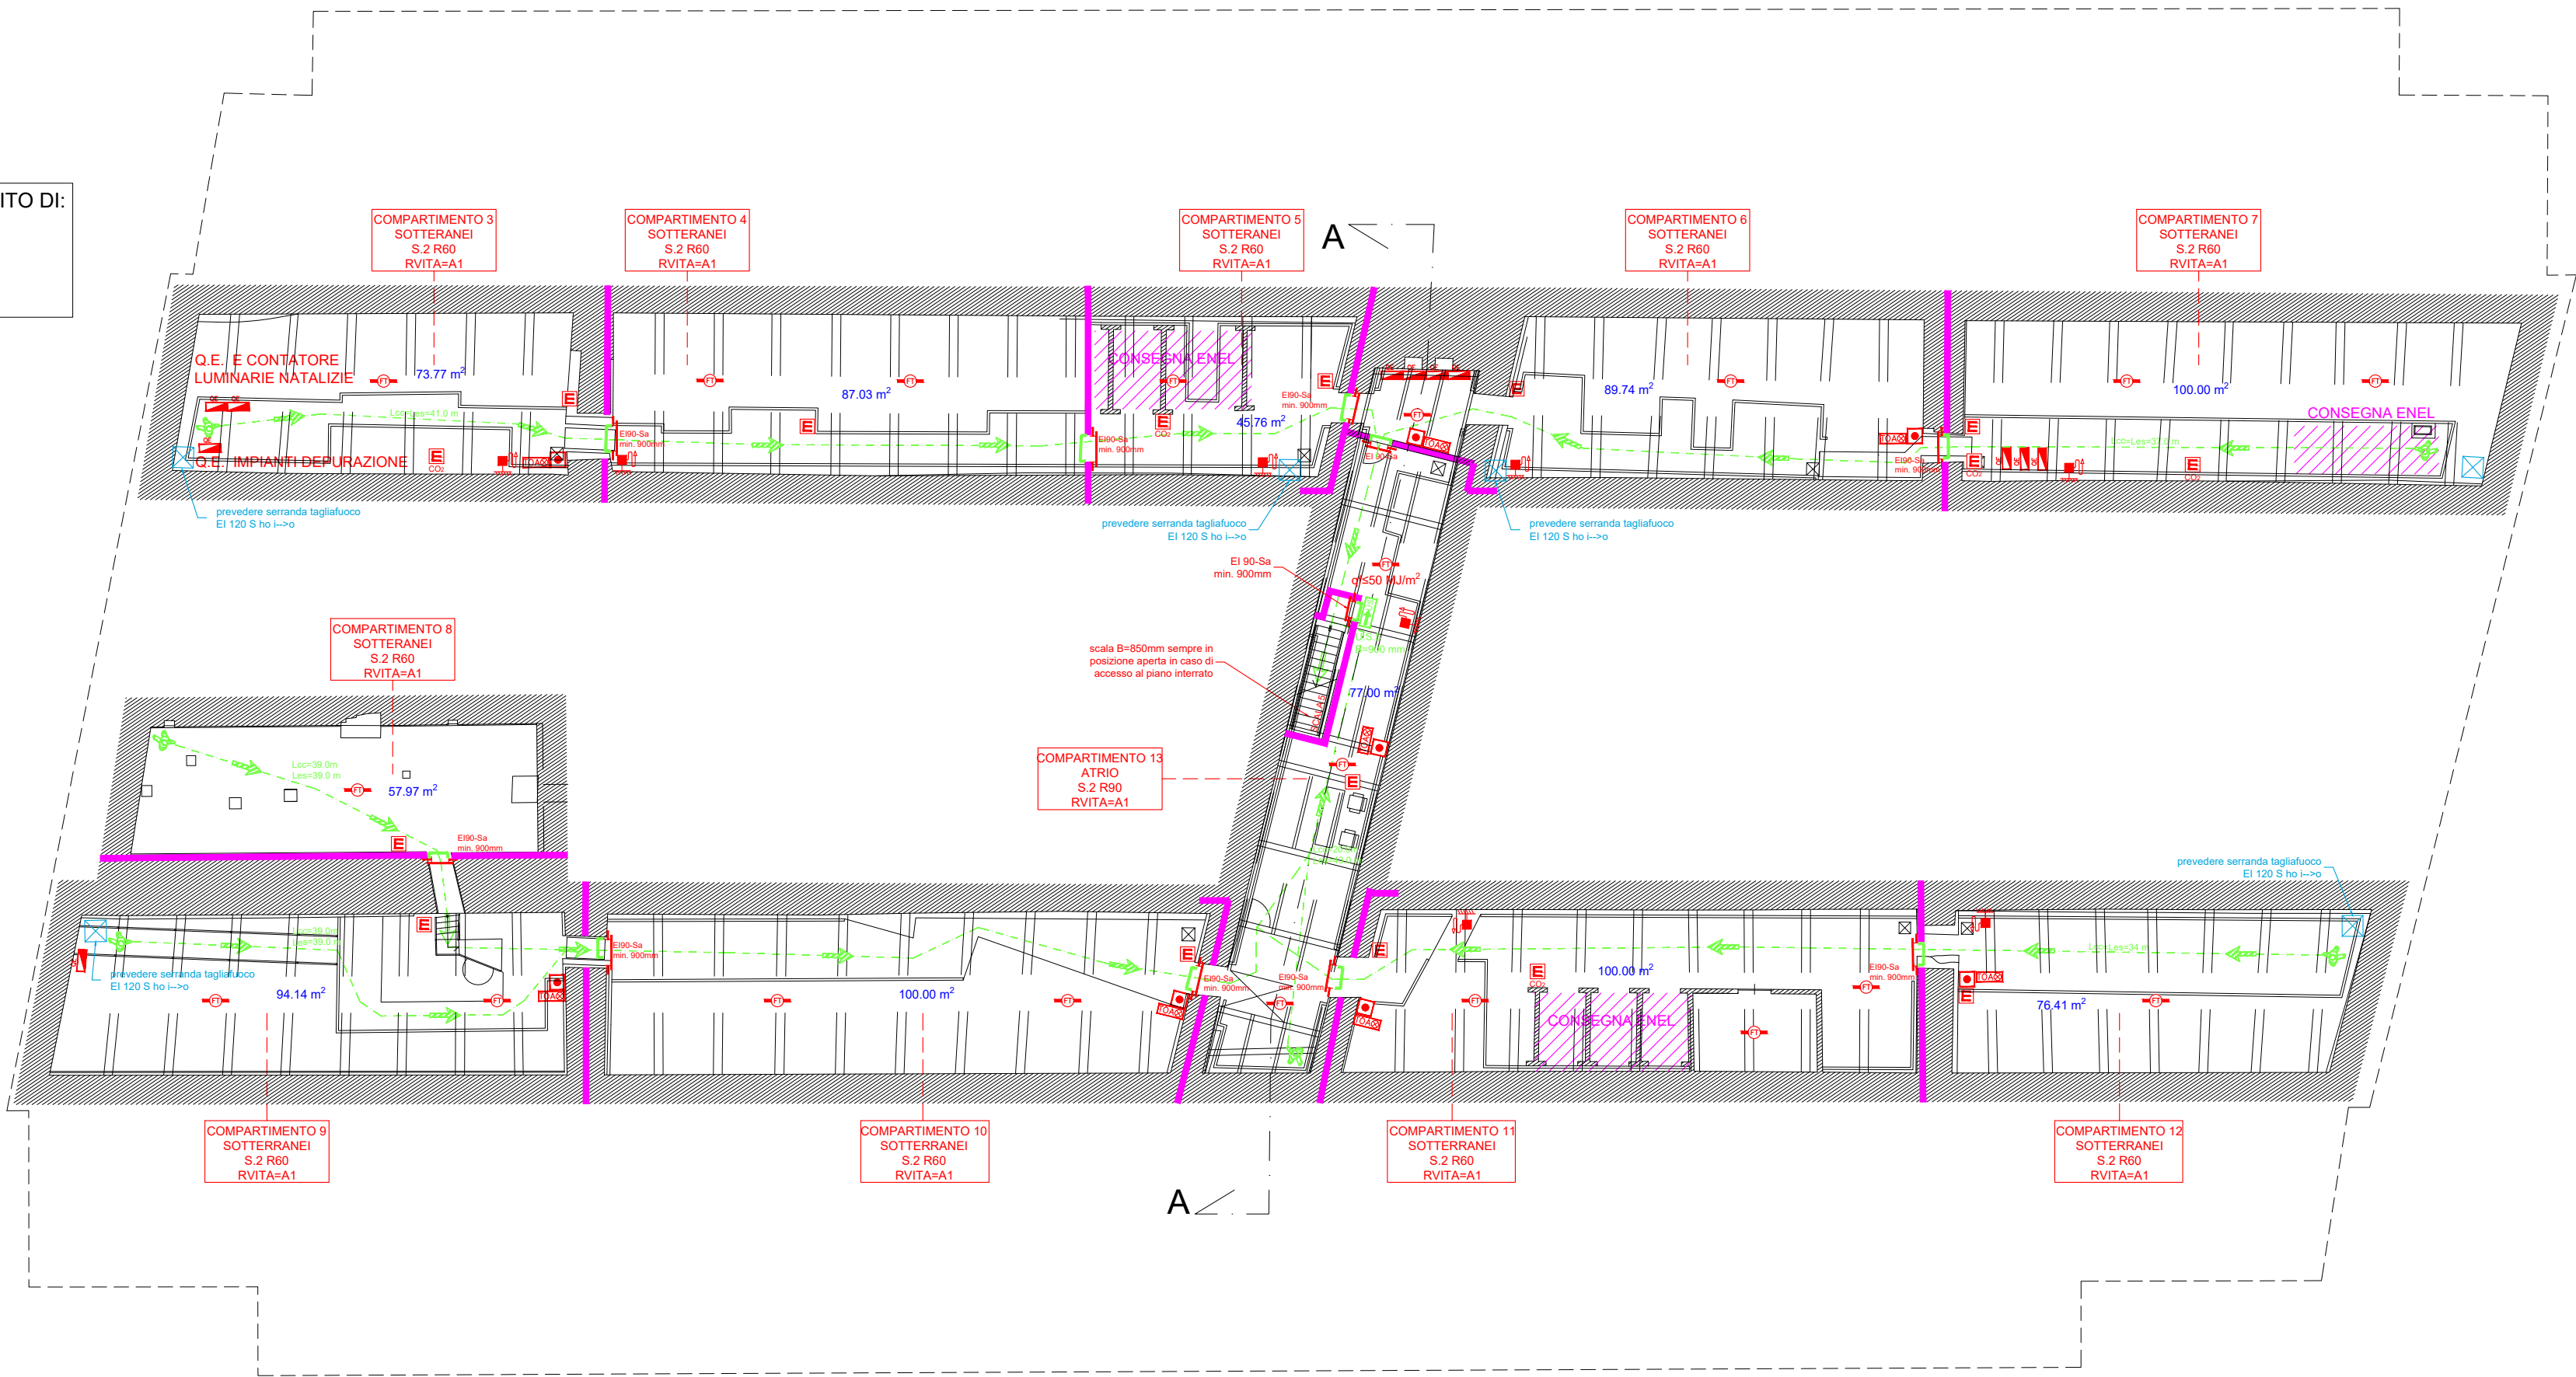

PIANO INTERRATO



COMUNE DI PADOVA

SETTORE LAVORI PUBBLICI

PROGETTO ESECUTIVO
PRIMO STRALCIO

EDP 2021/133 - ADEGUAMENTO A
NORME DI PREVENZIONE INCENDI
STABILI COMUNALI

IMPORTO COMPLESSIVO: € 500.000,00

N° Progetto	CUP	Elaborato		
Nome file: 17115	H97H21005480004	PIANTA PIANO INTERRATO		
Data: Dicembre 2023	LLPP EDP	LOCALI TECNICI ATTIVITÀ COMMERCIALE		
Progettisti	Rup	Capo Settore	Scala	
Ing. Angelo Calzavara	Arch. Domenico Lo Bosco	Ing. Matteo Banfi	1:200	

LEGENDA VVF	
Simbolo grafico	Descrizione
	Struttura di compartimentazione R-EI 90
	Percorso esodo occupanti
	Percorso esodo monodirezionale occupanti
	Luogo sicuro temporaneo occupanti
	Percorso d'uscita orizzontale
	Percorso d'uscita verso il basso
	Percorso d'uscita verso l'alto
	Uscita di sicurezza
	Maniglione antipánico
	Porta resistente al fuoco
	Estintore portatile a polvere
	Estintore portatile ad anidride carbonica
	Estintore carrellato
	Naspo fisso a parete DN 25
	Quadro elettrico generale
	Locale protetto da impianto di rivelazione fumo (posizione puramente indicativa)
	Pulsante di allarme
	Targa ottico acustica
	Apertura di aerazione
NOTA In tutta l'attività sarà presente un impianto d'illuminazione di emergenza.	