



COMUNE DI PADOVA

SETTORE LAVORI PUBBLICI


PROGETTO ESECUTIVO PRIMO STRALCIO

EDP 2021/133 - ADEGUAMENTO A NORME DI PREVENZIONE INCENDI STABILI COMUNALI

IMPORTO COMPLESSIVO: € 500.000,00

N° Progetto Nome file: 17115 Data: Dicembre 2023	CUP H97H21005480004 LLPP EDP	Elaborato PIANO DI SICUREZZA E COORDINAMENTO PLANIMETRIE DI CANTIERE	
Progettisti	Rup	Capo Settore	Scala
Ing. Angelo Calzavara	Arch. Domenico Lo Bosco	Ing. Matteo Banfi	---



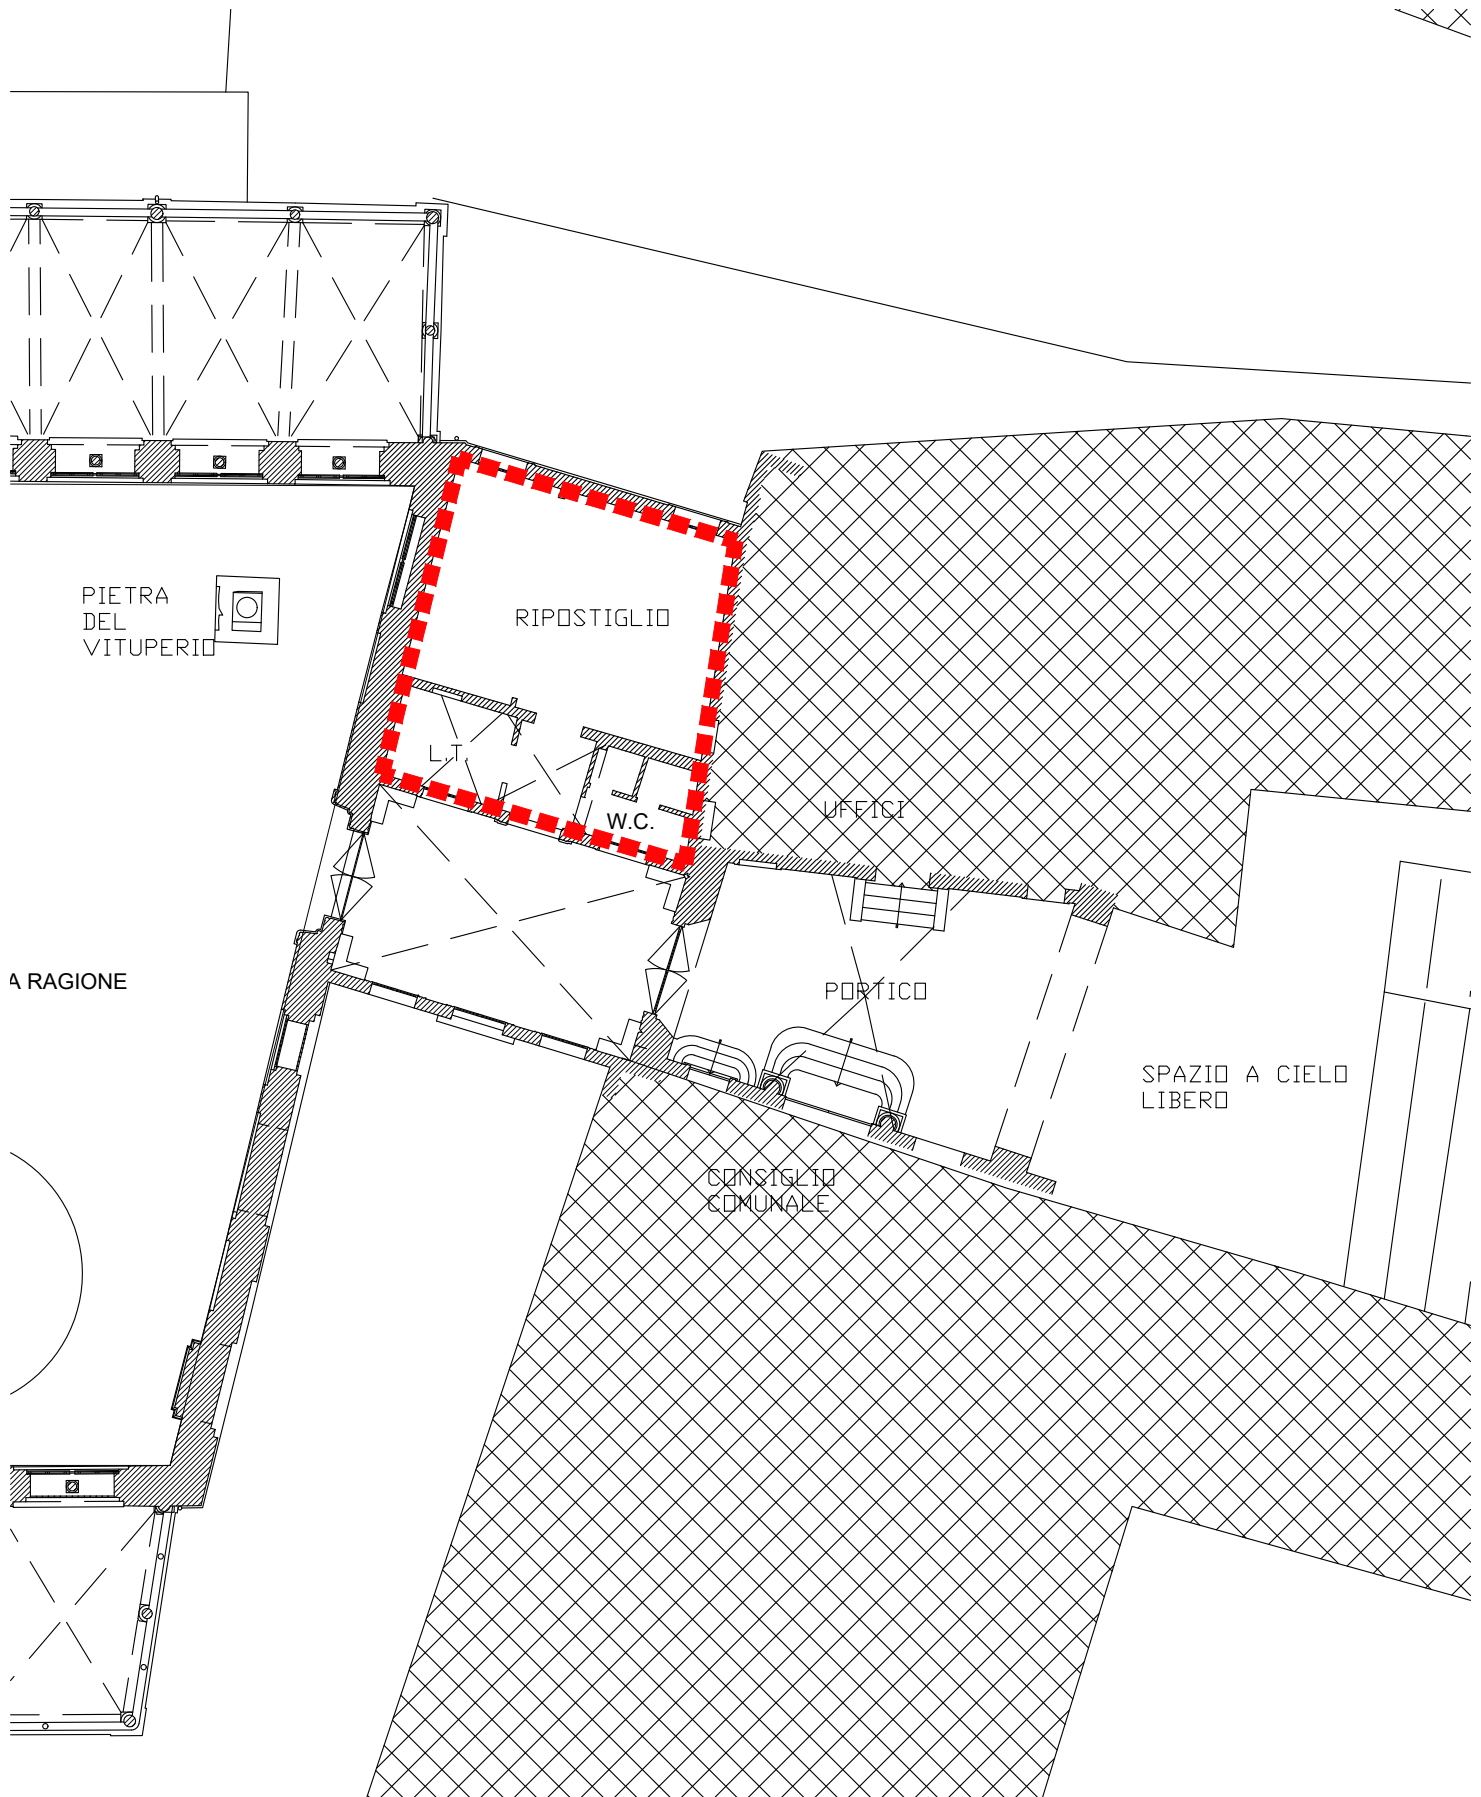


PIANO PRIMO

INDIVIDUAZIONE LOCALI A USO SPOGLIATOIO E SERVIZI IGIENICI

ELABORATO:


PLANIMETRIA DI CANTIERE

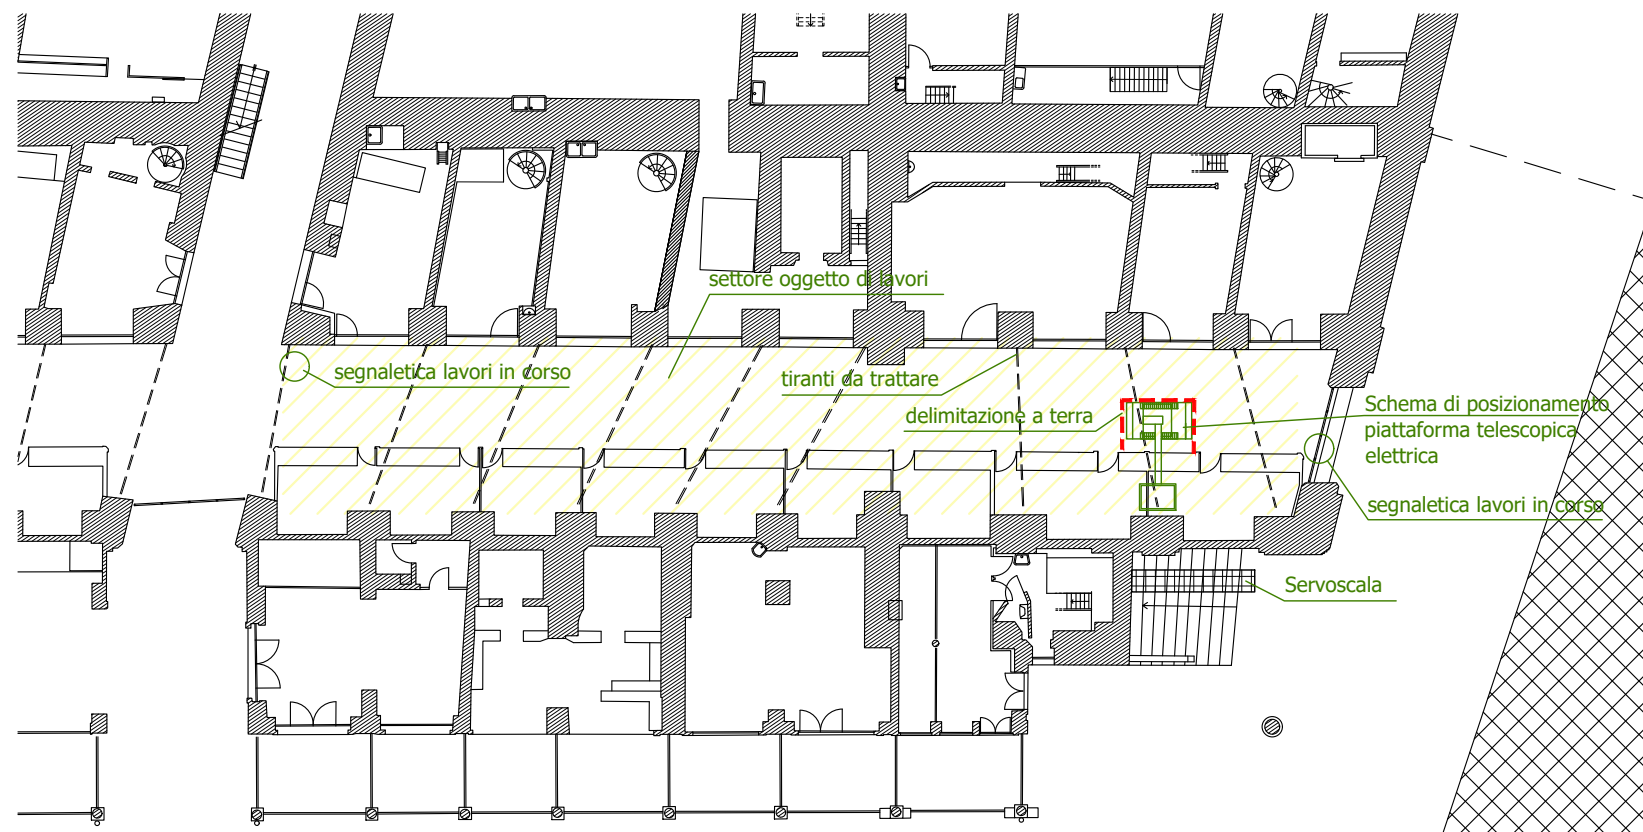

PIANO TERRA



ESEMPIO PIATTAFORMA TELESCOPICA

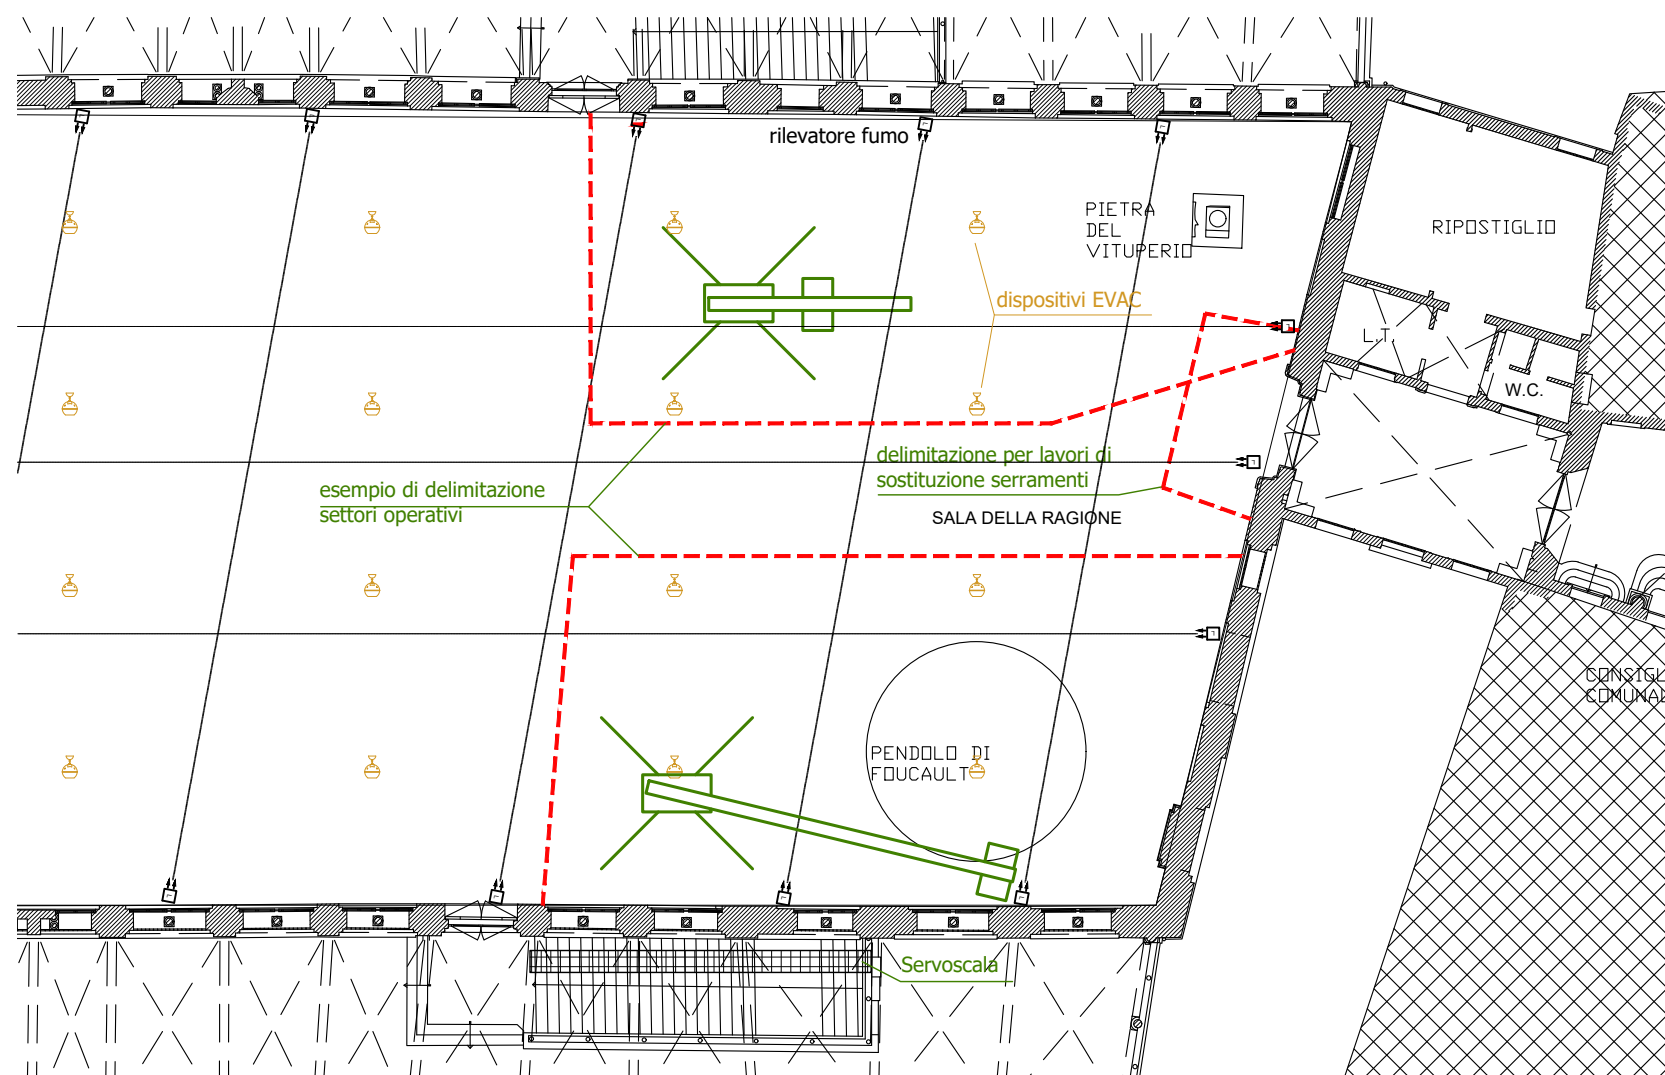

PIANO PRIMO



ESEMPIO RAGNO TELESCOPICO

ELABORATO:
PLANIMETRIA DI CANTIERE