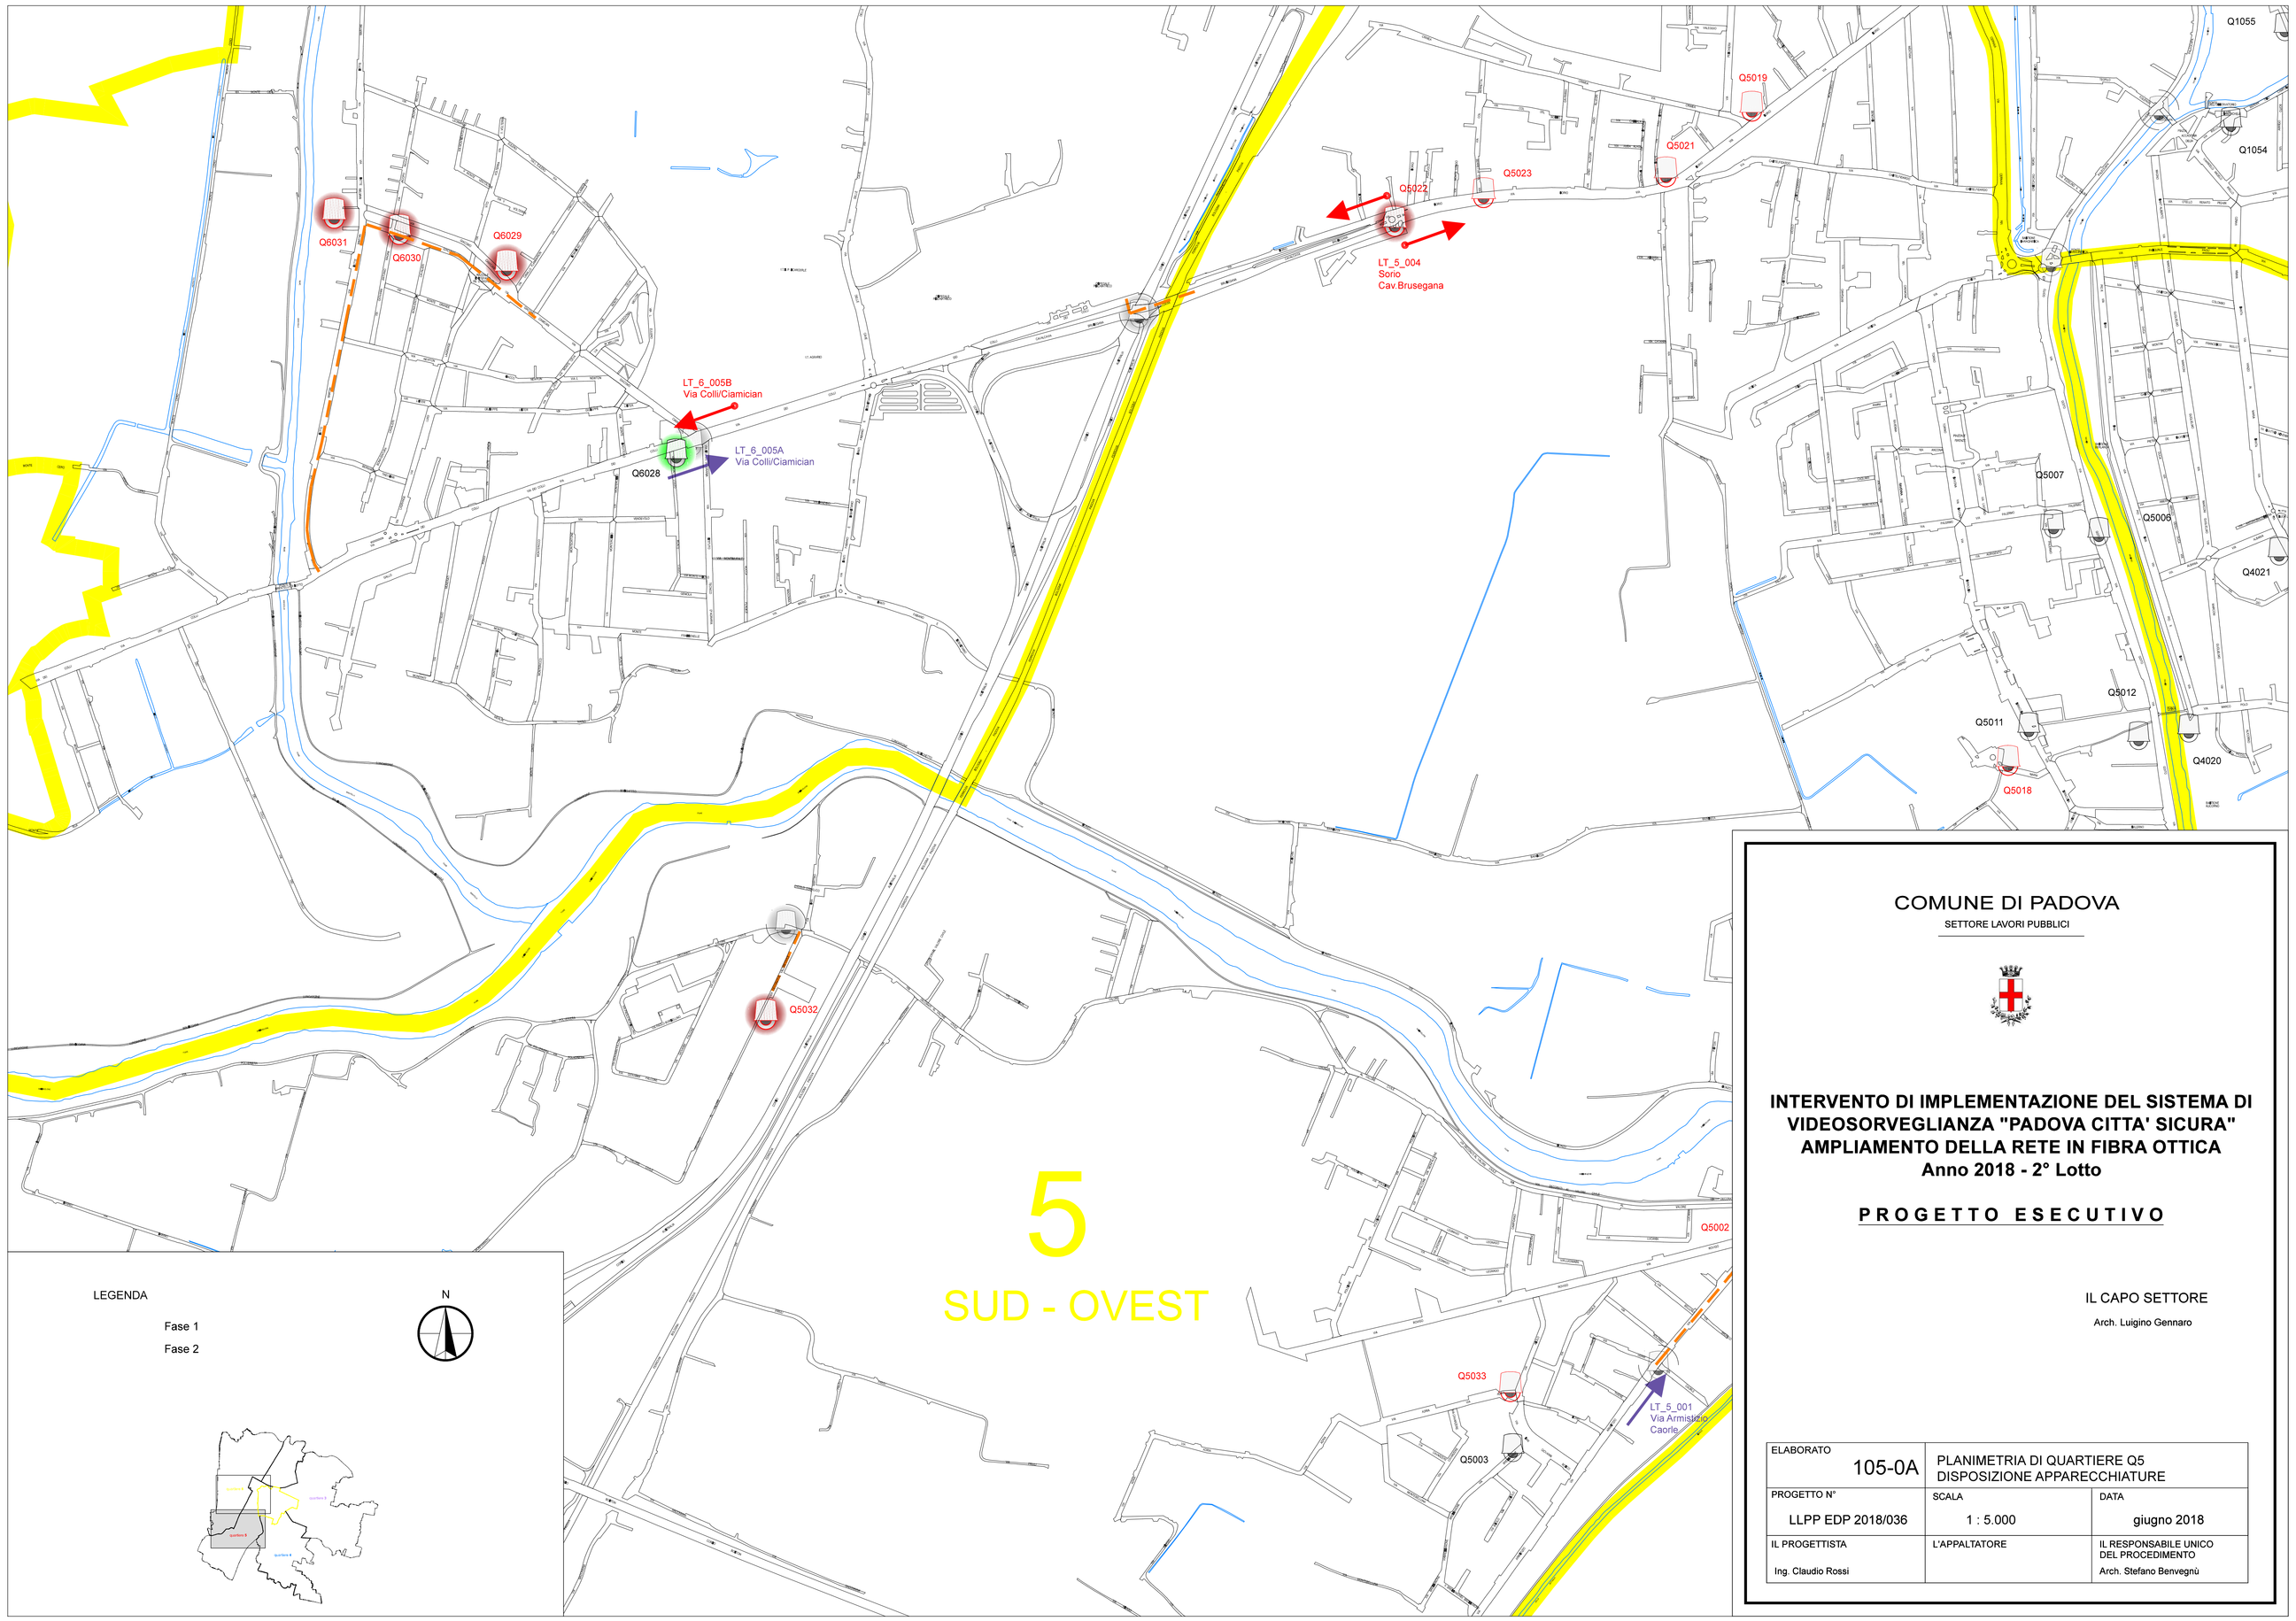

COMUNE DI PADOVA

SETTORE LAVORI PUBBLICI

INTERVENTO DI IMPLEMENTAZIONE DEL SISTEMA DI VIDEOSORVEGLIANZA "PADOVA CITTA' SICURA" AMPLIAMENTO DELLA RETE IN FIBRA OTTICA
Anno 2018 - 2° Lotto

PROGETTO ESECUTIVO

IL CAPO SETTORE

Arch. Luigino Gennaro

ELABORATO 105-0A	PLANIMETRIA DI QUARTIERE Q5 DISPOSIZIONE APPARECCHIATURE	
PROGETTO N° LLPP EDP 2018/036	SCALA 1 : 5.000	DATA giugno 2018
IL PROGETTISTA Ing. Claudio Rossi	L'APPALTATORE	IL RESPONSABILE UNICO DEL PROCEDIMENTO Arch. Stefano Benvegnù