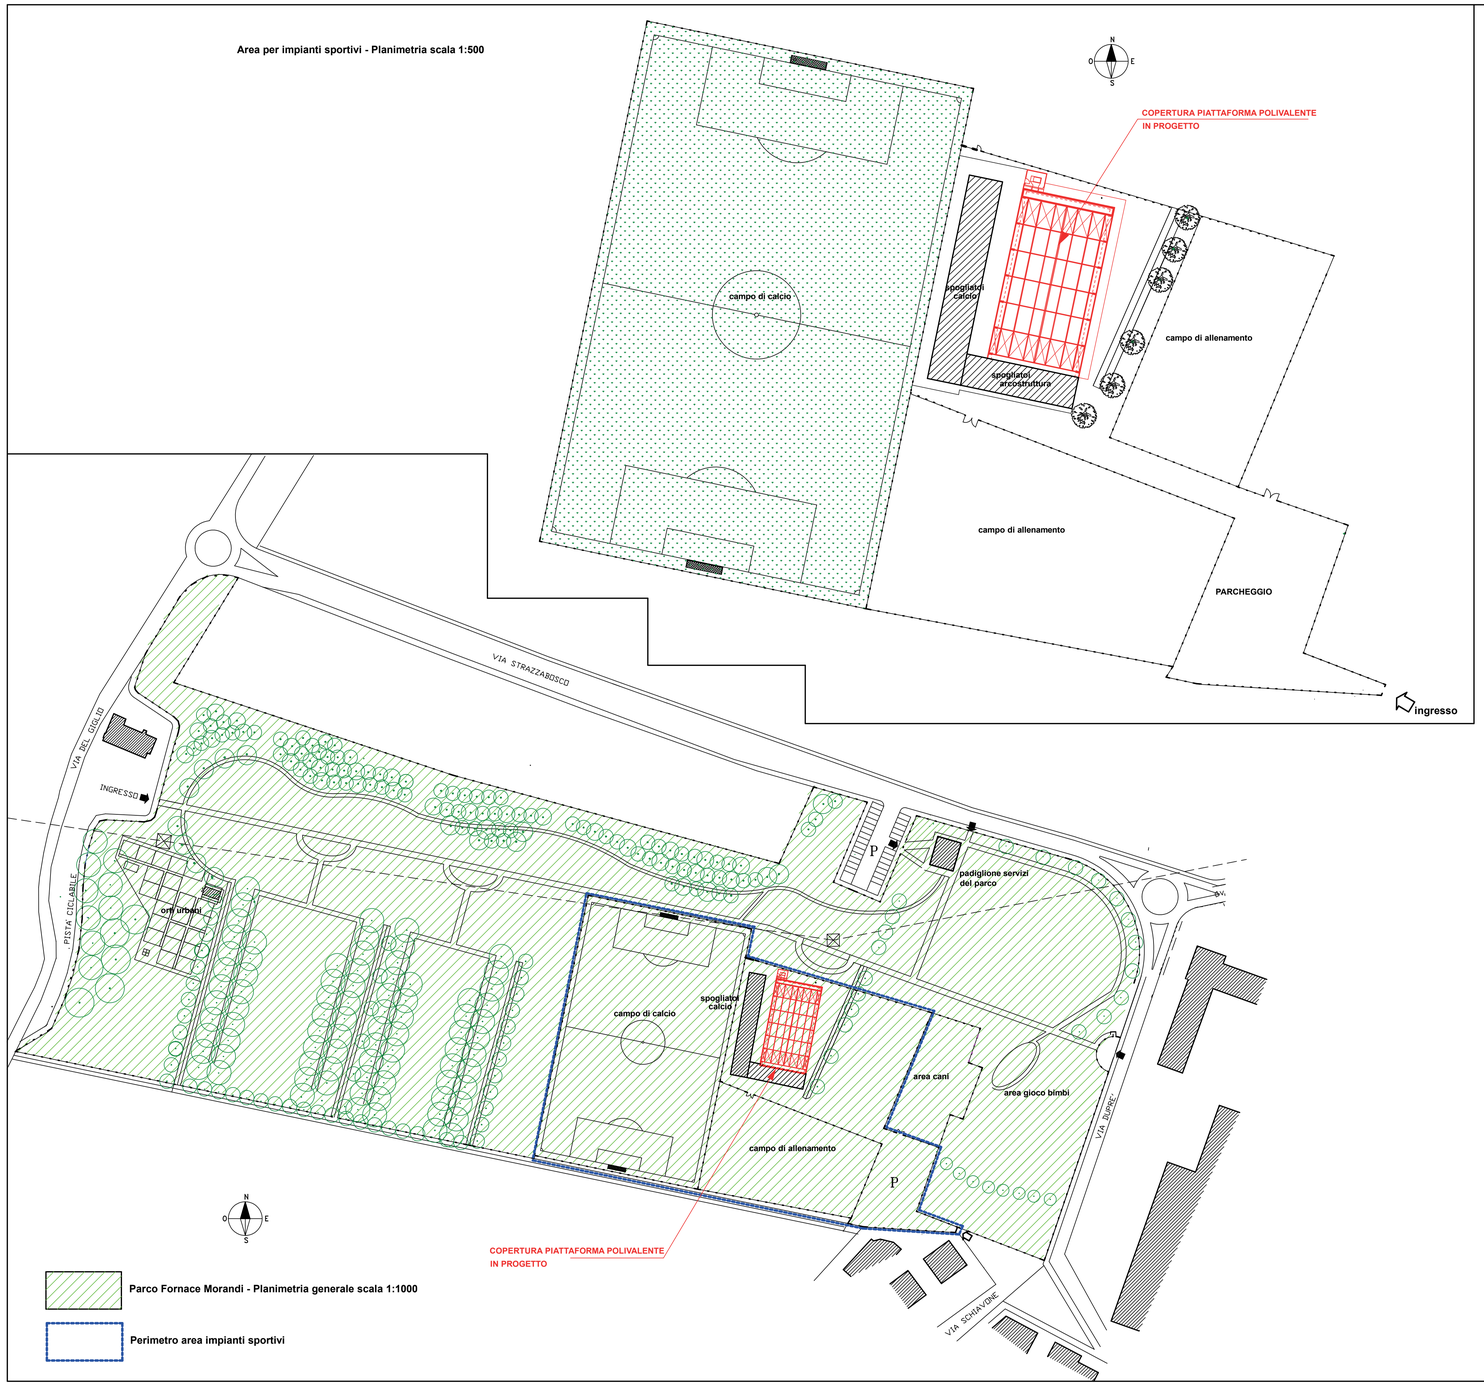

COMUNE DI PADOVA
SETTORE LAVORI PUBBLICI

RISTRUTTURAZIONE DI DUE ARCOSTRUTTURE IN VIA SCHIAVONE E IN VIA VERMIGLI

PROGETTO ESECUTIVO

CODICE OPERA		DATA
LLPP EDP 2018/143		Marzo 2019
DESCRIZIONE ELABORATO INQUADRAMENTO GENERALE DELL'IMPIANTO SPORTIVO DI VIA SCHIAVONE		NUMERO 2
IL PROGETTISTA Firmato digitalmente da:Claudio Rossi Organizzazione:COMUNE DI PADOVA/00644060287 Luogo:Settore Lavori Pubblici Data:Giugno 2019 Ing. Claudio Rossi	IL RESPONSABILE UNICO DEL PROCEDIMENTO Arch. Stefano Benvegnù	IL CAPO SETTORE Ing. Massimo Benvenuti