




PIANTA SCALA 1:100

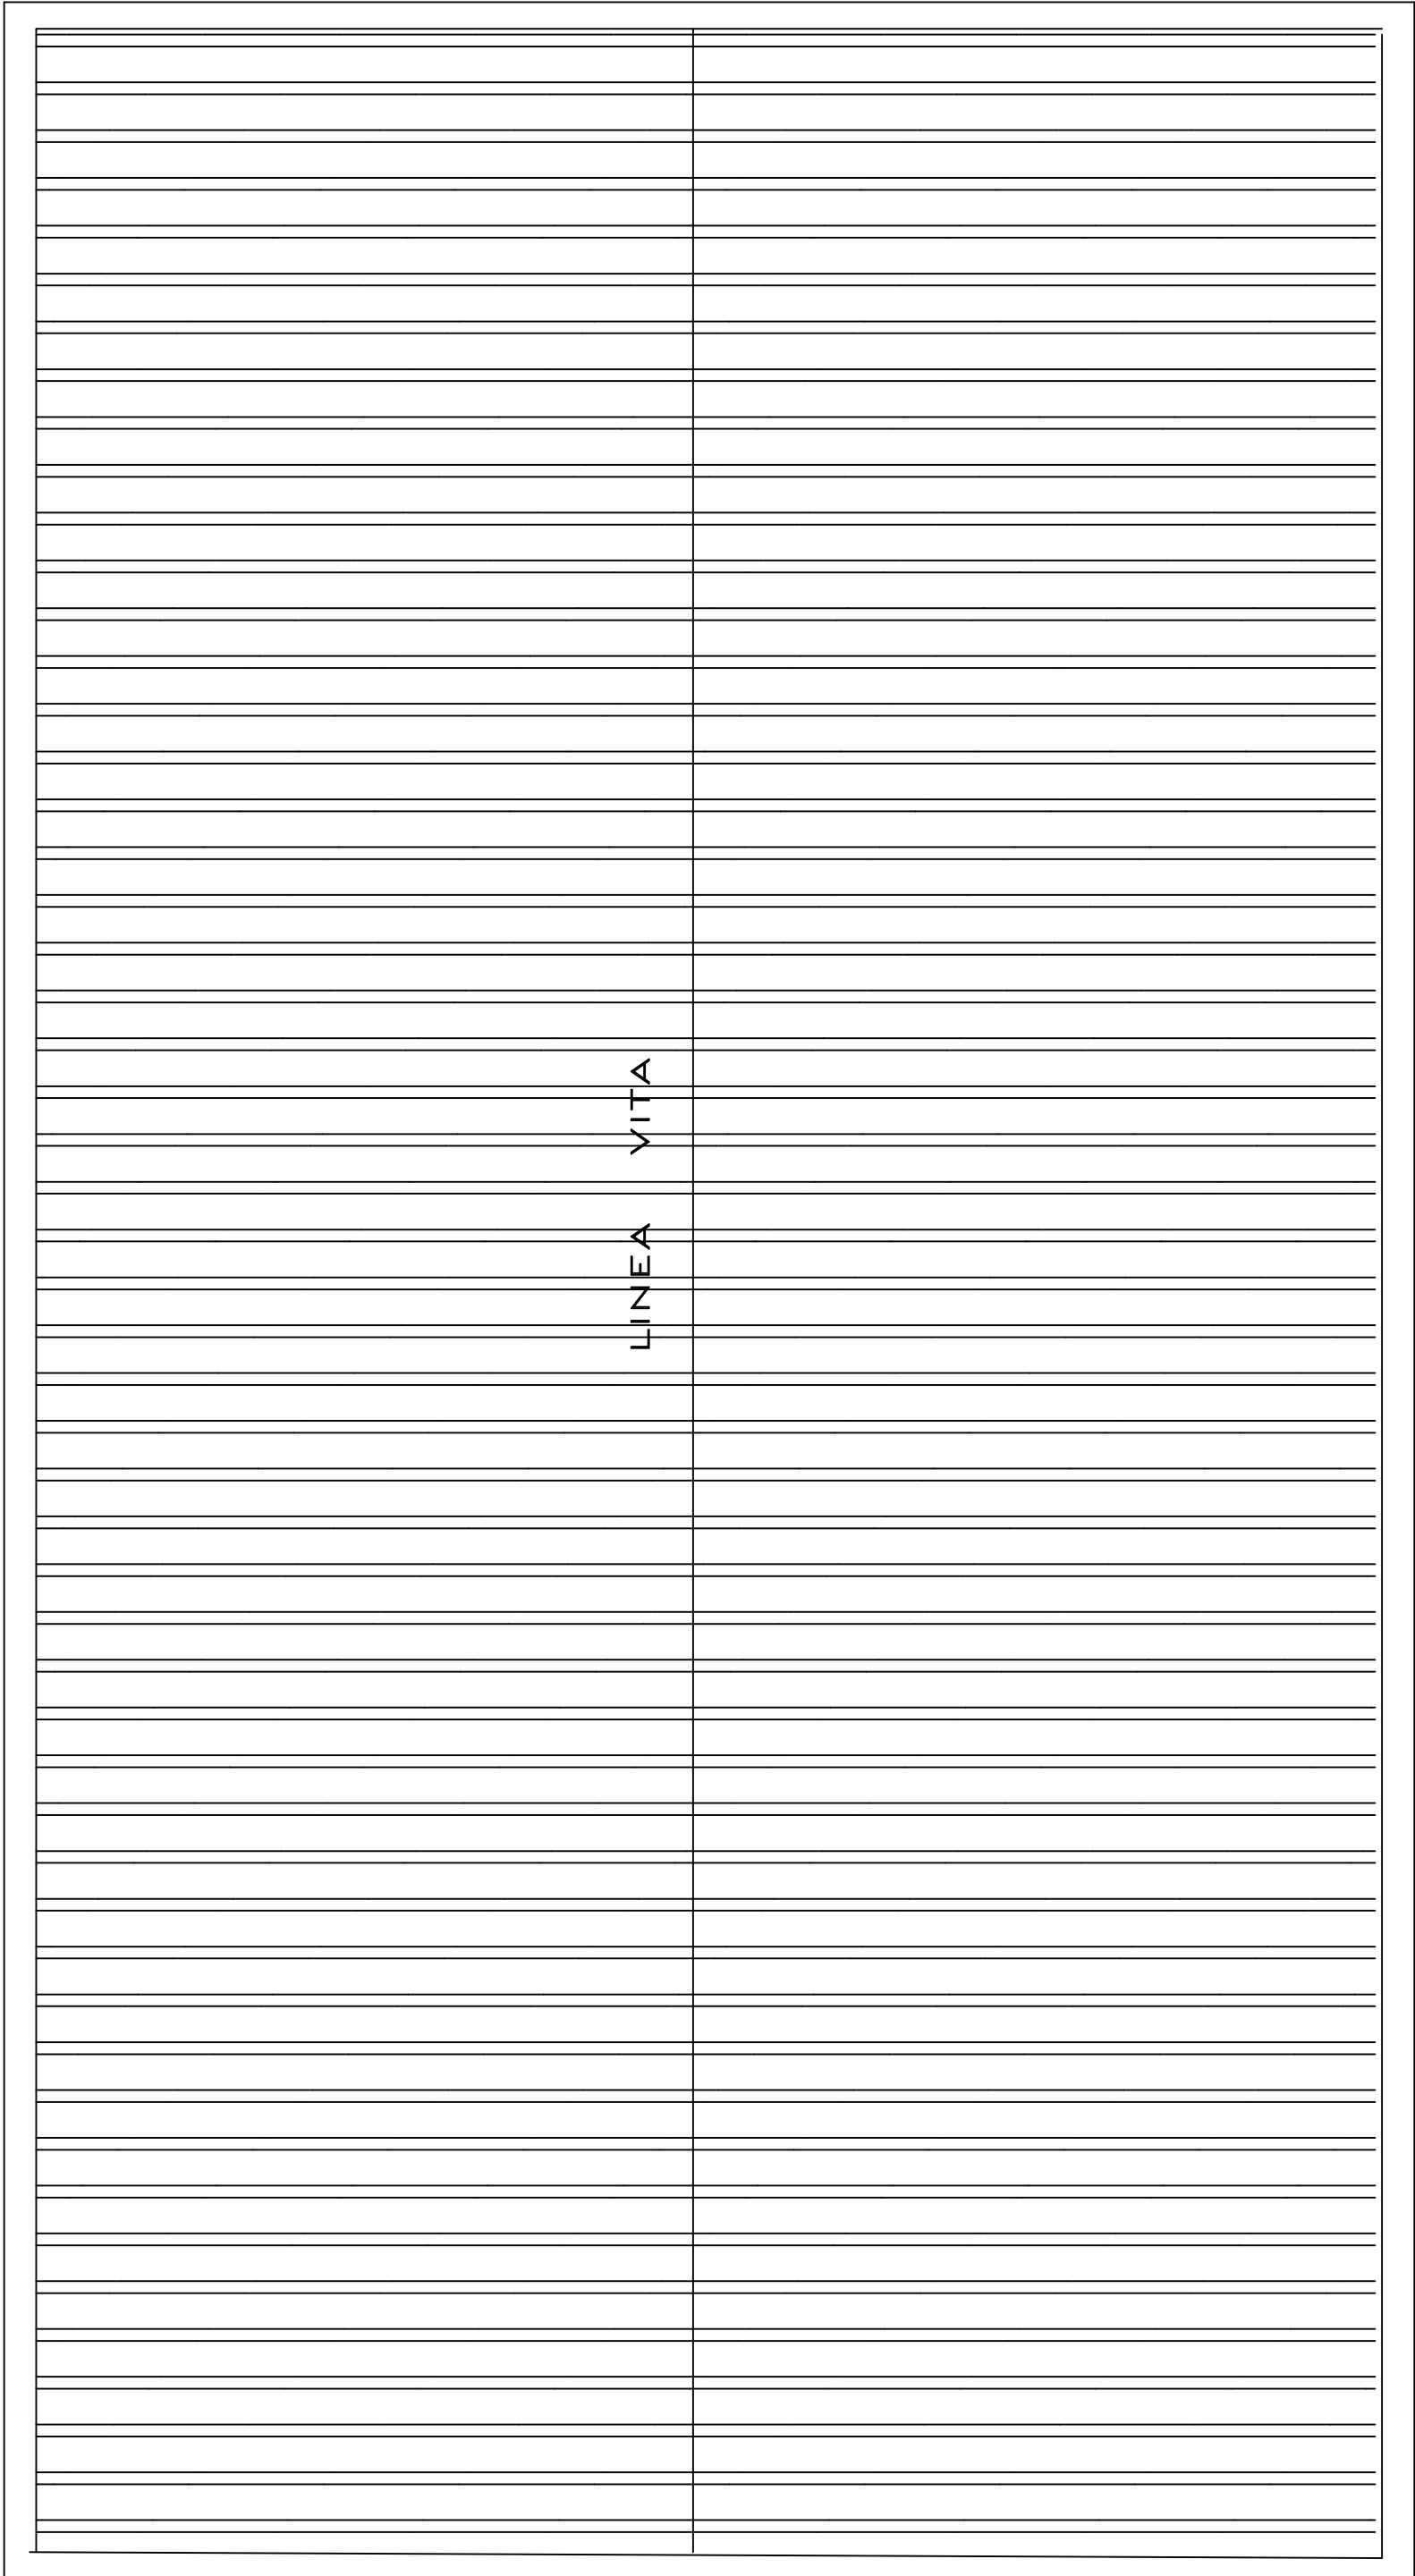


PIANTA COPERTURA IN PANNELLI SANDWICH ISOLANTI
SCALA 1:100

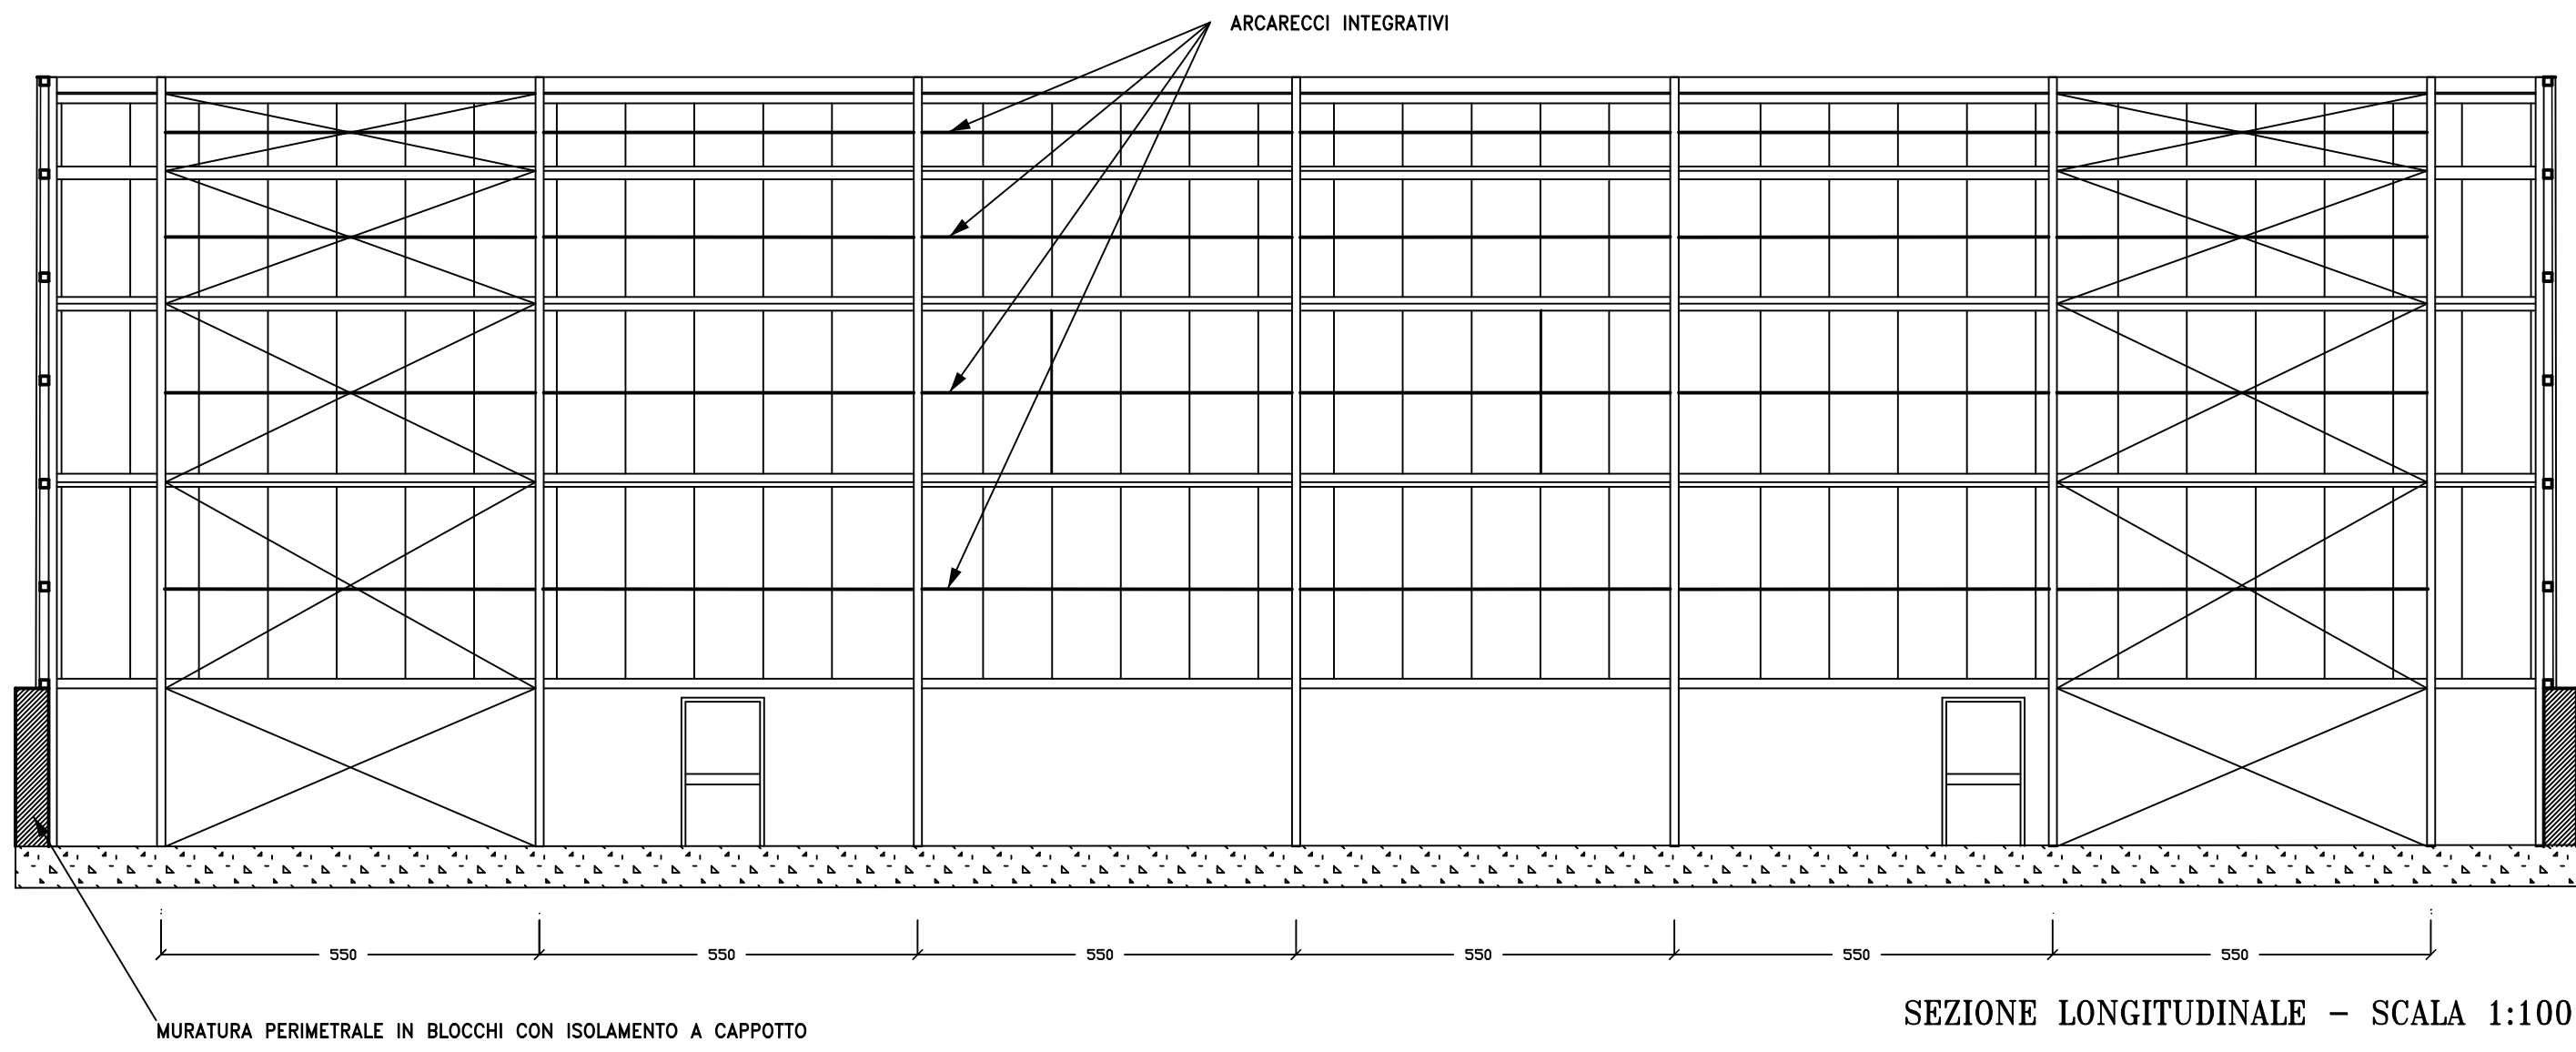


SEZIONE LONGITUDINALE - SCALA 1:100

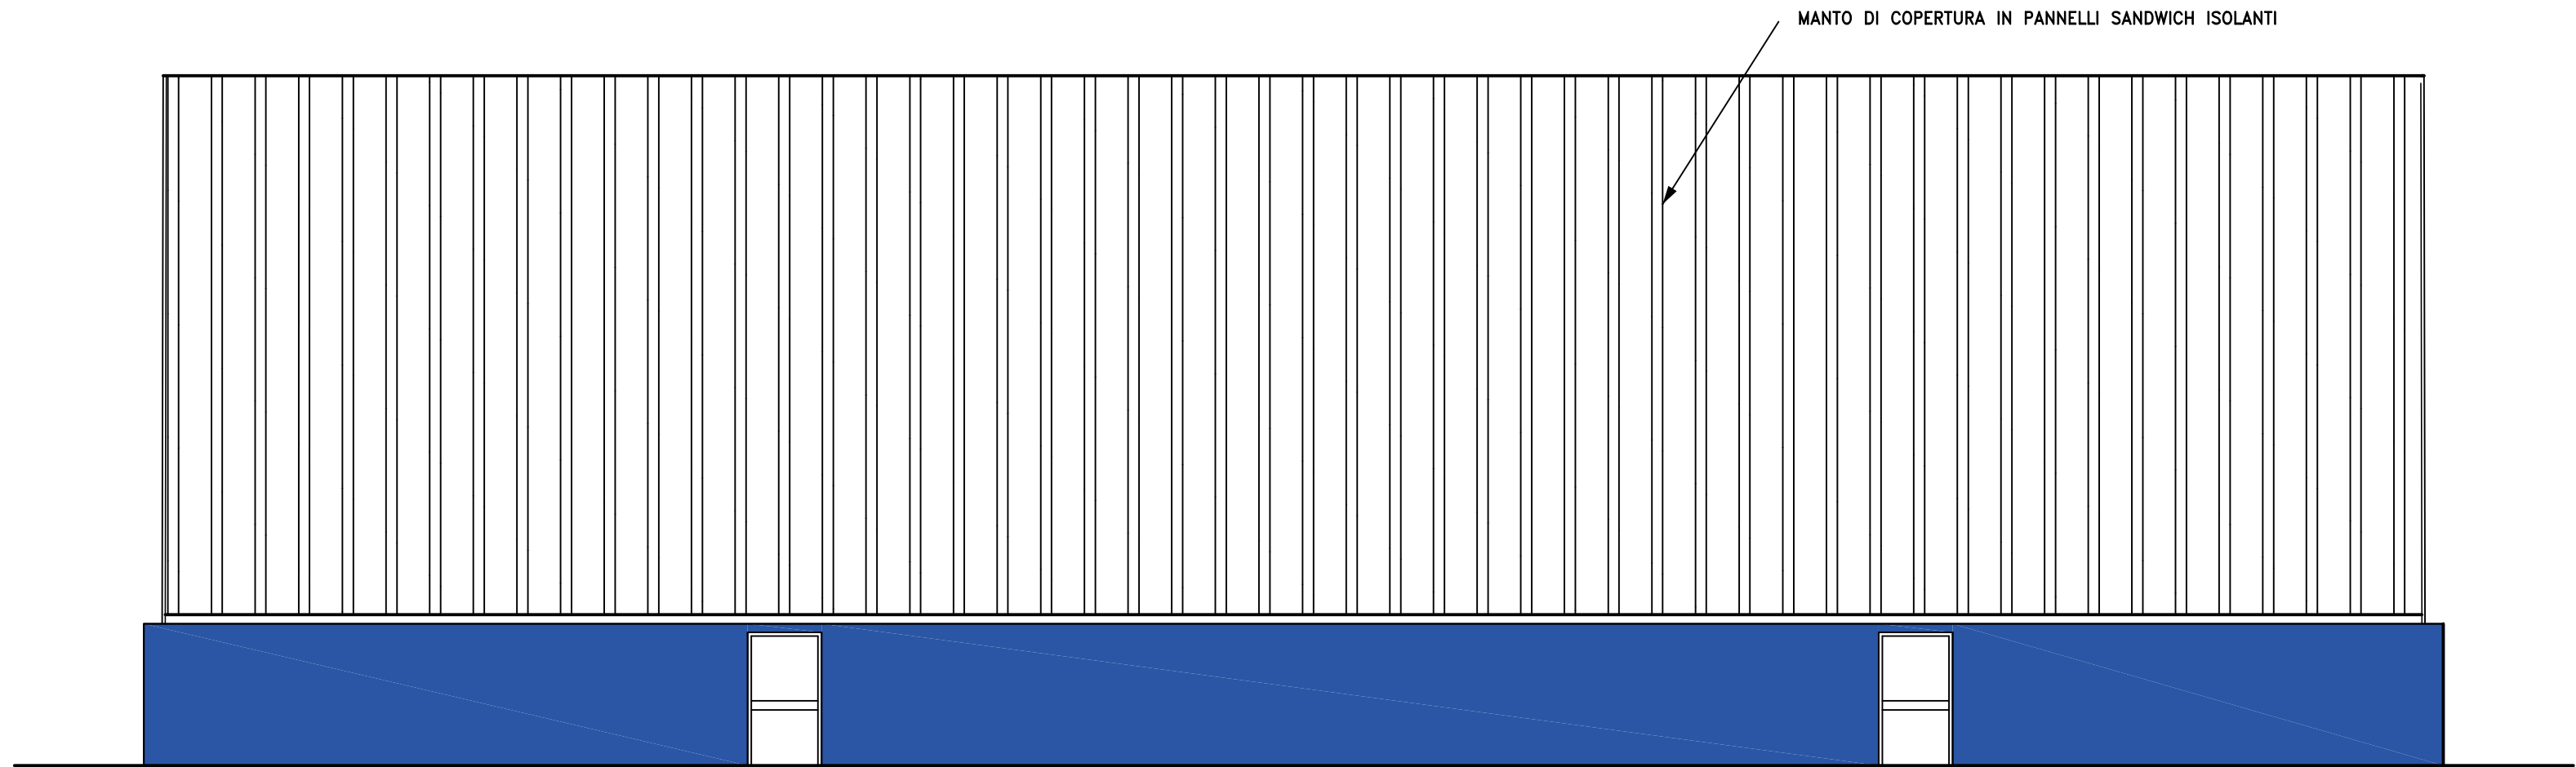

PROSPETTO OVEST - scala 1:100

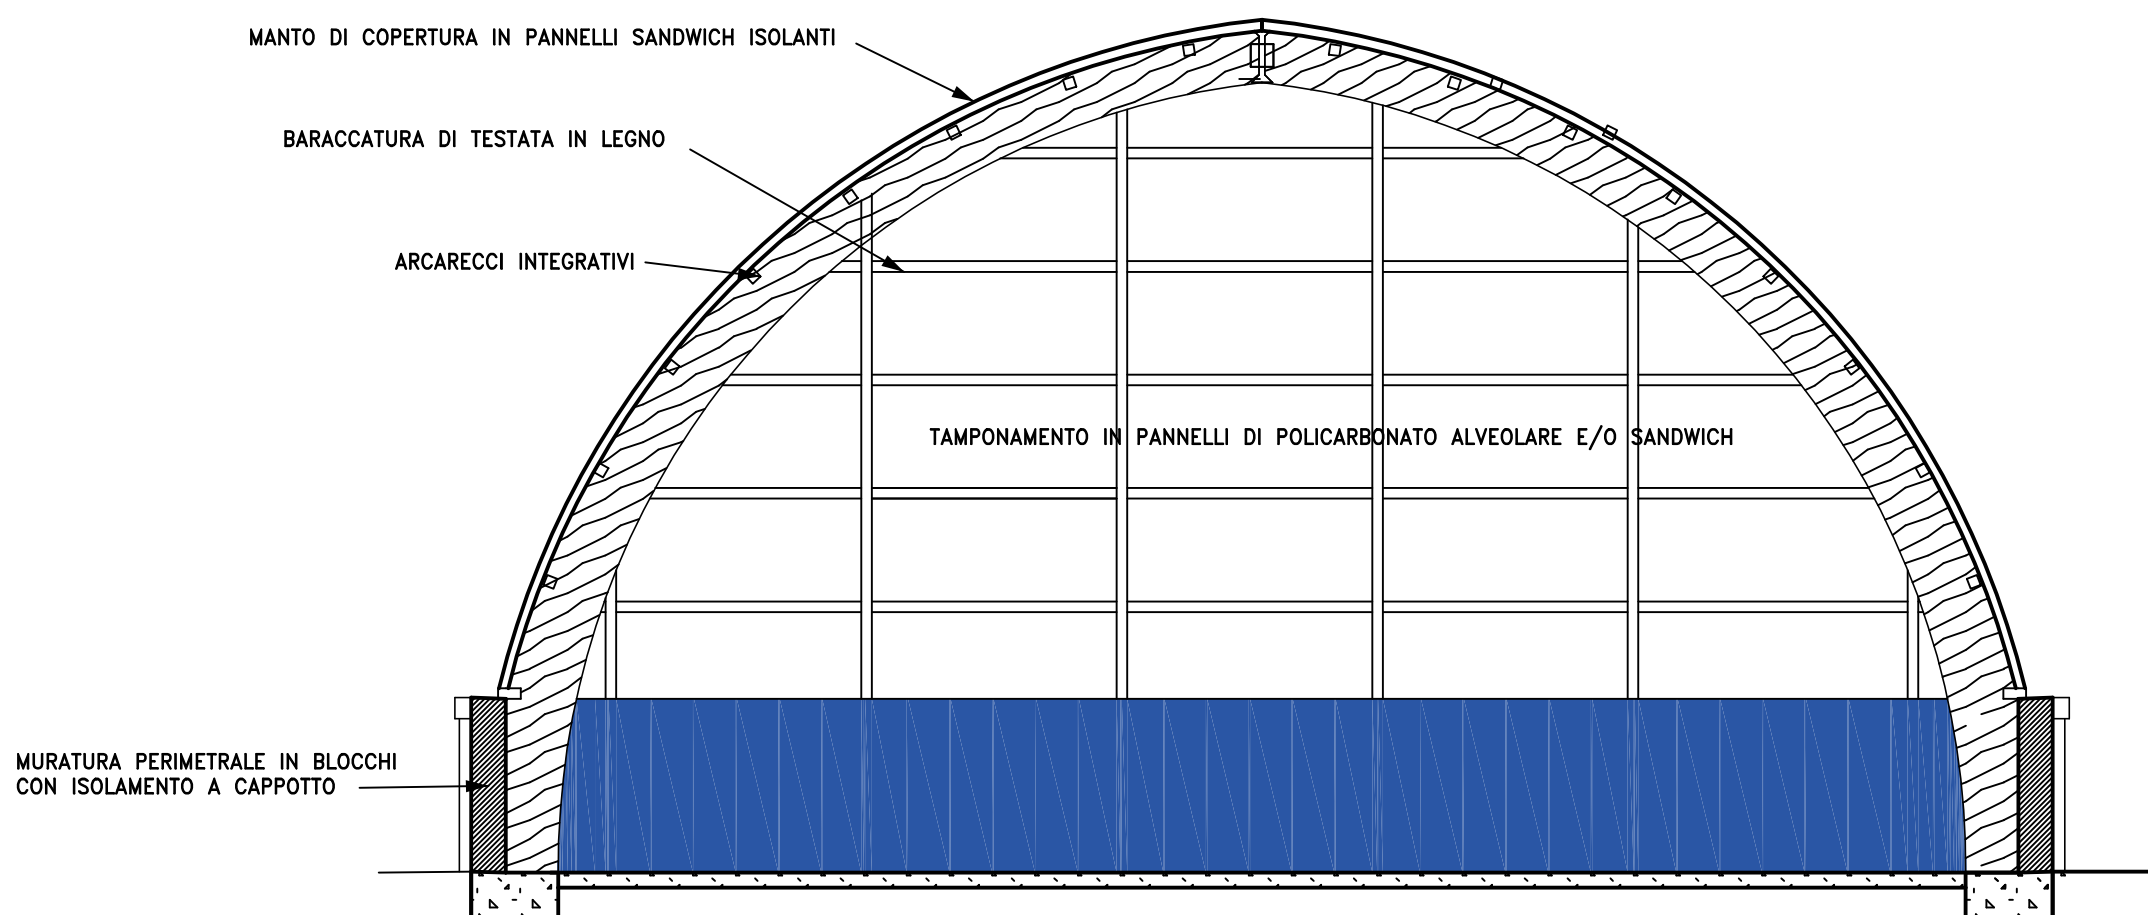

SEZIONE TRASVERSALE - SCALA 1:100

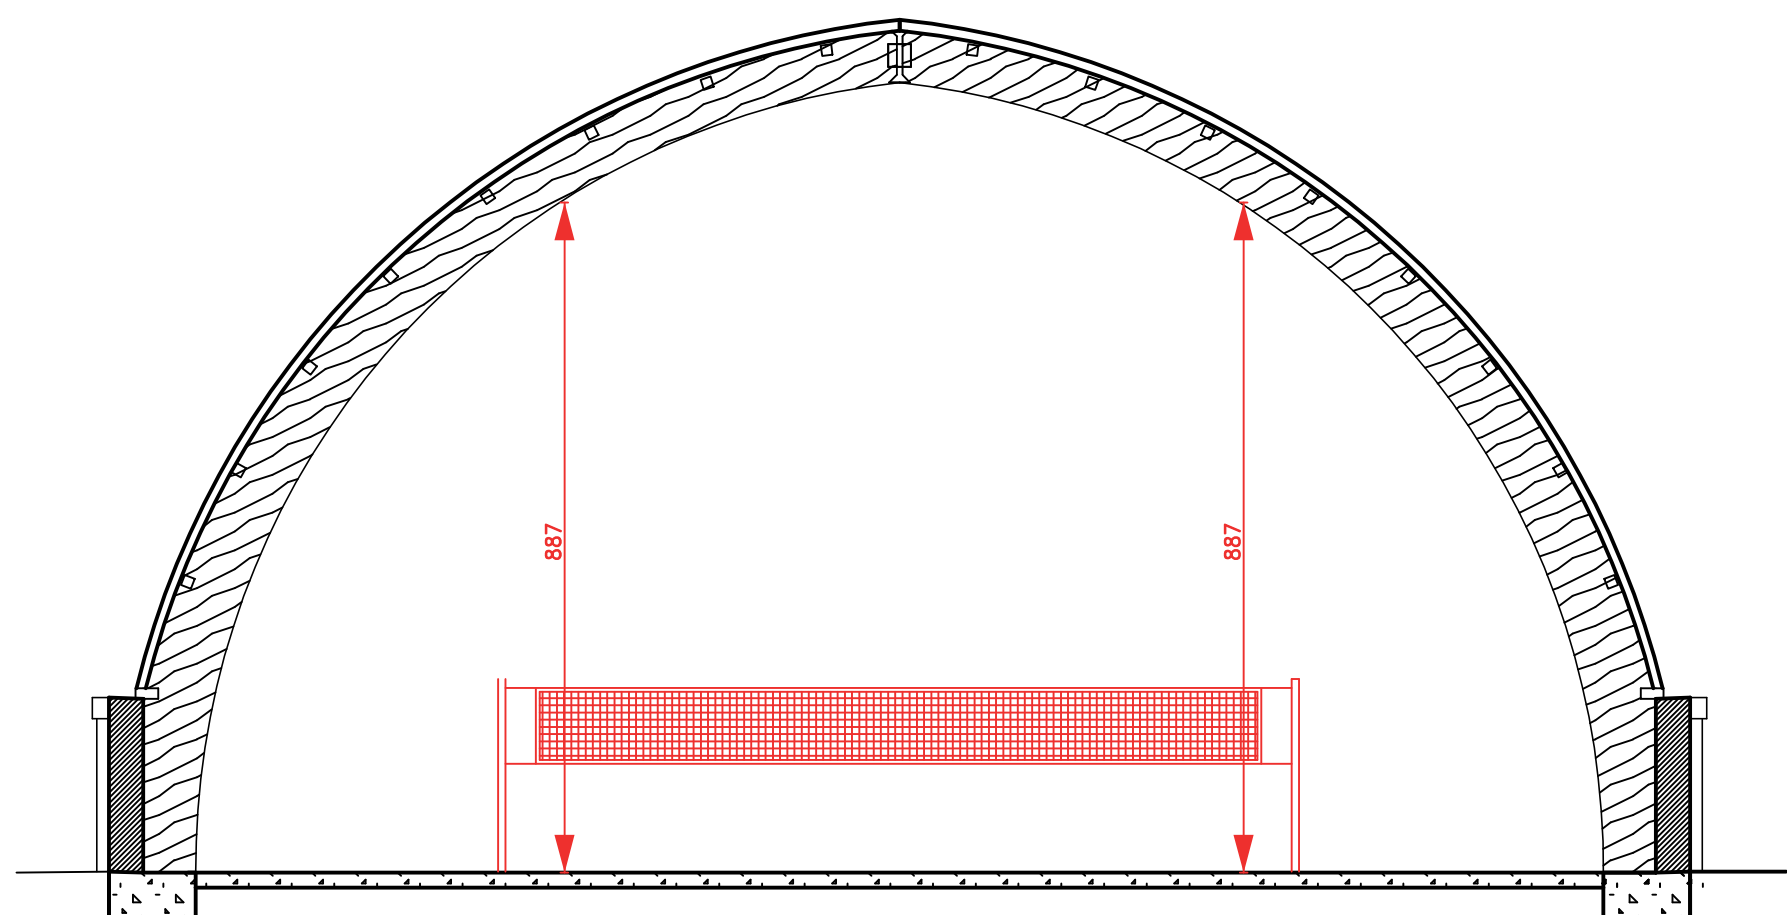

SEZIONE TRASVERSALE - SCALA 1:100

COMUNE DI PADOVA
SETTORE LAVORI PUBBLICI

RISTRUTTURAZIONE DI DUE ARCOSTRUTTURE
IN VIA SCHIAVONE E IN VIA VERMIGLI
PROGETTO ESECUTIVO

CODICE OPERA LLPP EDP 2018/143	DATA Marzo 2019
DESCRIZIONE ELABORATO STATO DI PROGETTO DELL'ARCOSTRUTTURA DI VIA SCHIAVONE	NUMERO 5
IL PROGETTISTA Ing. Claudio Rossi	IL RESPONSABILE UNICO DEL PROCEDIMENTO Arch. Stefano Benvenuti
	IL CAPO SETTORE Ing. Massimo Benvenuti