



COMUNE DI PADOVA

Settore Lavori Pubblici



PROGETTO ESECUTIVO

"RIQUALIFICAZIONE VIA BEZZECA"

N° Progetto
024

nome file
Riqualific.bezzecca.dwg

maggio 2018

LLPP
OPI2018/024

Elaborato

S

DOCUMENTAZIONE SOTTOSERVIZI

Progettisti

arch. Alberto Marescotti
geom. Daniele Pettenello

Rup

ing. Massimo Benvenuti

Capo Settore

Capo Area



COMUNE DI PADOVA
SETTORE LAVORI PUBBLICI
Codice Fiscale 00644060287

2018 - Bezzecca - richiesta
sottoservizi ENEL TERNA OPEN.doc

Enel Distribuzione S.p.A.
via strada Battaglia
35020 Albignasego (PD)
e-distribuzione@pec.e-distribuzione.it

Open Fiber S.p.A.
enelopenfiber@pec.enel.it

Terna Rete Italia S.p.A.
via S. Crispino, 22
35129 Padova
aot-padova@pec.terna.it

| | |
|---------|--|
| LAVORI | Riqualificazione via Bezzecca LLPP OPI 2018/024 CUP H99J17000270004 |
| OGGETTO | Richiesta sottoservizi e programmi di intervento |

Nell'ambito del Programma Triennale dei Lavori Pubblici, per il 2018, il ns. settore sta predisponendo l'elaborazione del progetto esecutivo in oggetto.

Si allegano alcuni elaborati relativi all'ambito di progetto, con la richiesta di trasmettere le reti dei Vs. servizi e di valutare e indicare, dal punto di vista tecnico, gli eventuali interventi programmati e necessari.

Si rimane a disposizione per eventuali chiarimenti.

Cordiali saluti

arch. Alberto Marescotti

Documento firmato da:
ALBERTO MARESCOTTI
COMUNE DI
PADOVA/00644060287





COMUNE DI PADOVA
SETTORE LAVORI PUBBLICI
Codice Fiscale 00644060287

2018 - Bezzecca - richiesta
sottoservizi HERA.doc

AcegasApsAmga S.p.A. – Società del Gruppo Hera
acegasapsamga_pd@cert.acegasapsamga.it

Direzione EE e Illuminazione Pubblica
atosetti@acegasapsamga.it

Direzione Acqua – Gas – Fognature – TLC
smaestrini@acegasapsamga.it

| | |
|---------|--|
| LAVORI | Riqualificazione via Bezzecca LLPP OPI 2018/024 CUP H99J17000270004 |
| OGGETTO | Richiesta sottoservizi e programmi di intervento |

Nell'ambito del Programma Triennale dei Lavori Pubblici, per il 2018, il ns. settore sta predisponendo l'elaborazione del progetto esecutivo in oggetto.

Si allegano alcuni elaborati relativi all'ambito di progetto, con la richiesta di trasmettere le reti dei Vs. servizi e di valutare e indicare, dal punto di vista tecnico, gli eventuali interventi programmati e necessari.

Si rimane a disposizione per eventuali chiarimenti.

Cordiali saluti

arch. Alberto Marescotti

Documento firmato da:
ALBERTO MARESCOTTI
COMUNE DI
PADOVA/00644060287
25/06/2018



COMUNE DI PADOVA
SETTORE LAVORI PUBBLICI
Codice Fiscale 00644060287

2018 - Bezzecca - richiesta
sottoservizi TELECOM.doc

Telecom Italia S.p.A.

Ufficio Tecnico Rete

Via Pietro Donà, 4

35127 Padova

telecomitalia@pec.telecomitalia.it

andrea.marigo@telecomitalia.it

| | |
|---------|--|
| LAVORI | Riqualificazione via Bezzecca LLPP OPI 2018/024 CUP H99J17000270004 |
| OGGETTO | Richiesta sottoservizi e programmi di intervento |

Nell'ambito del Programma Triennale dei Lavori Pubblici, per il 2018, il ns. settore sta predisponendo l'elaborazione del progetto esecutivo in oggetto.

Si allegano alcuni elaborati relativi all'ambito di progetto, con la richiesta di trasmettere le reti dei Vs. servizi e di valutare e indicare, dal punto di vista tecnico, gli eventuali interventi programmati e necessari.

Si rimane a disposizione per eventuali chiarimenti.

Cordiali saluti

arch. Alberto Marescotti

Documento firmato da:
ALBERTO MARESCOTTI
COMUNE DI
PADOVA/00644060287





E-DIS-02/07/2018-0399894

Spett.le
COMUNE PADOVAPEC:
opereinfrastrutturali@pec.comune.padova.it

e-distribuzione@pec.e-distribuzione.it

DIS/MAT/NORD/DTR-TRI/ZO/ZOPD/UOR1

**Oggetto: Segnalazione linee elettriche in cavo interrato in Via Bezzecca LLPP OPI 2018-024 - CUP
H99J17000270004 in comune di Padova
ID 23082448**

Con riferimento alla Vs. richiesta del 28/06/2018 Vi ritorniamo lo stralcio planimetrico da Voi inviato (ed alleghiamo inoltre un nostro elaborato grafico) riportante la posizione e le caratteristiche delle nostre linee elettriche MT-BT in cavo interrato, precisando che la posizione è da ritenersi puramente orientativa con possibili discordanze tra la situazione reale e quella evidenziata in allegato.

Negli elaborati non vengono riportate le nostre linee elettriche aeree in quanto visibili direttamente sul posto.

Durante l'eventuale esecuzione di lavori in prossimità delle linee elettriche in servizio, Vi raccomandiamo di porre in atto tutte le avvertenze del caso, ricorrendo, se necessario, anche allo scavo a mano e Vi ricordiamo che l'art. 130 del R.D.L. 11.12.1933 n. 1775, "Testo Unico sulle acque e sugli impianti elettrici", vieta a chiunque di danneggiare o comunque manomettere le condutture elettriche.

Decliniamo ogni responsabilità per qualsiasi evento dannoso che possa derivare a persone, animali o cose in dipendenza dai Vs. lavori e per la inosservanza delle disposizioni di legge sopra citate.

Il personale di ENEL Distribuzione - Zona di Padova - U.O. Padova Centro - Sig. Zambon Costantino. tel. 3294108837 - fax 06/64447032 - rimane a disposizione per qualsiasi chiarimento precisando che l'eventuale richiesta per segnalazioni sul posto delle linee elettriche in cavo interrato, dovrà essere inoltrata almeno tre giorni lavorativi prima dell'inizio dei lavori.

Infine, richiamiamo la Vs. attenzione sulle disposizioni del D. Lgs. N° 81 del 09 aprile 2008 "Attuazione dell'articolo 1 della legge 3 agosto 2007, n. 123, in materia di tutela della salute e della sicurezza nei luoghi di lavoro", ed in particolare sugli artt. 83 e 117, che vietano l'esecuzione di lavori in prossimità di linee elettriche o impianti elettrici con parti attive non protette senza che siano adottate idonee precauzioni.

Poiché le linee ad alta tensione (maggiori di 30 KV), non sono di nostra competenza Vi invitiamo a chiedere relative indicazioni od assistenza a TERNI Area Operativa Trasmissione di

Padova, **tel. 049/2962111 fax 049/2962010**

Distinti saluti.

All. n 4

Stefano Leviti
Il Responsabile

Il presente documento è sottoscritto con firma digitale ai sensi dell'art. 21 del d.lgs. 82/2005. La riproduzione dello stesso su supporto analogico è effettuata da Enel Italia srl e costituisce una copia integra e fedele dell'originale informatico, disponibile a richiesta presso l'Unità emittente.

- Rete BT:

Ramo BT - Ramo fittizio


Ramo BT - Cavo interrato

- Rete AT/MT:


Cabina MT - Cabina



Tronco MT in cavo interrato

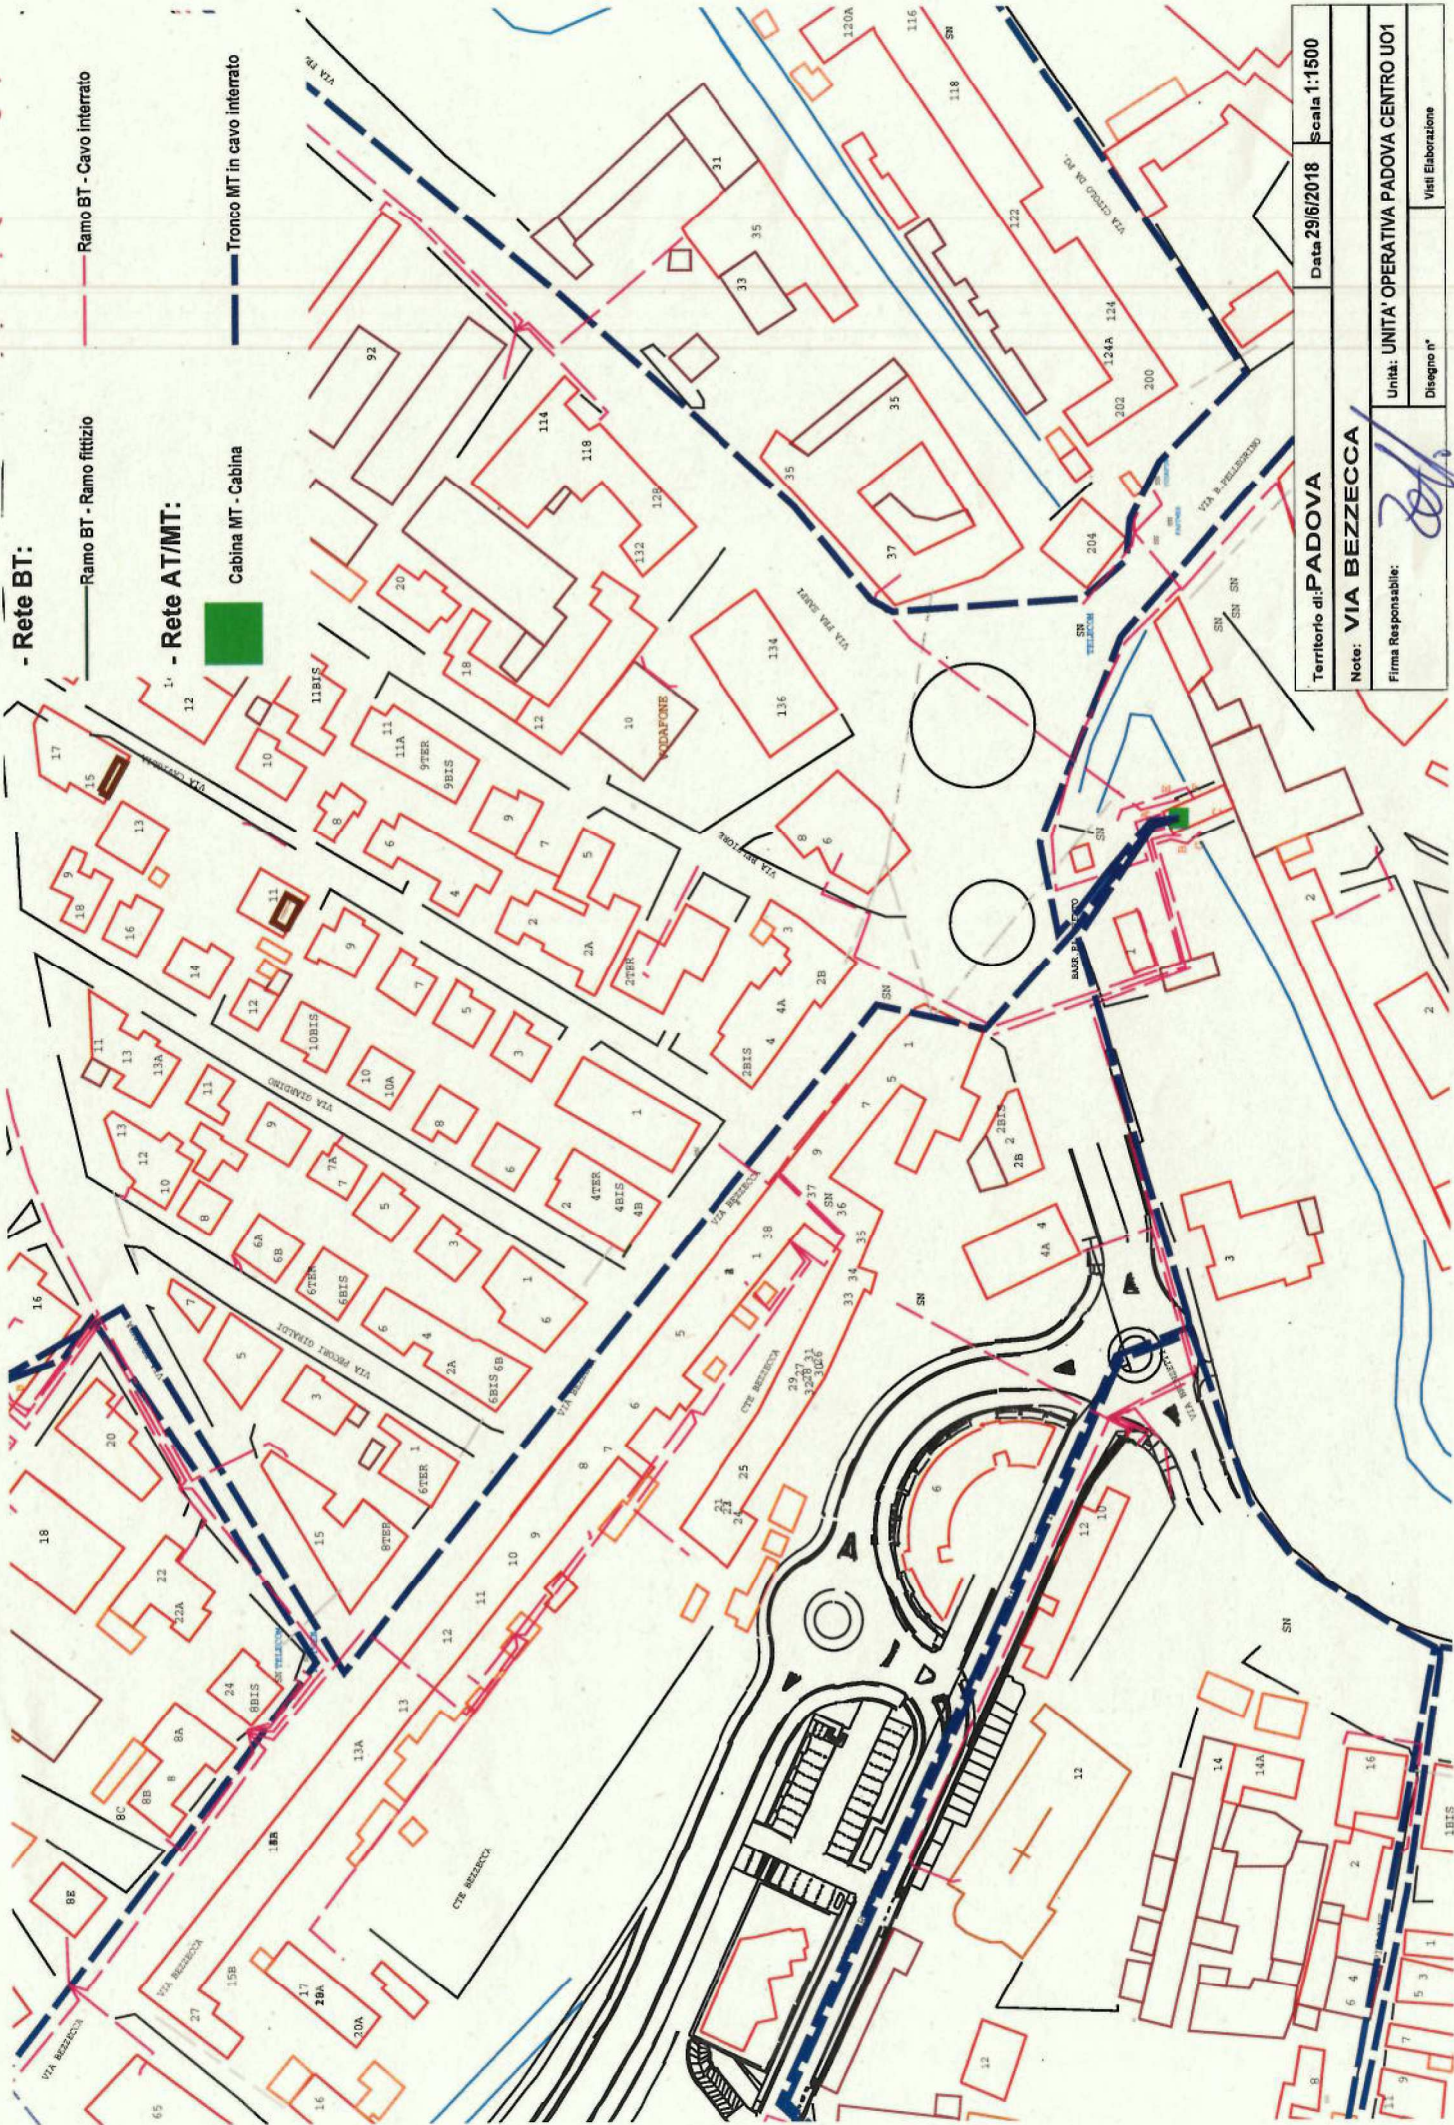


| | | | |
|--|--|---|--------------------|
| Territorio di: PADOVA | | Data 29/6/2018 | Scala 1:1500 |
| Note: VIA BEZZECA | | Unità: UNITÀ OPERATIVA PADOVA CENTRO UO1 | |
| Firma Responsabile: <i>[Signature]</i> | | Disegno n° | Visti Elaborazione |


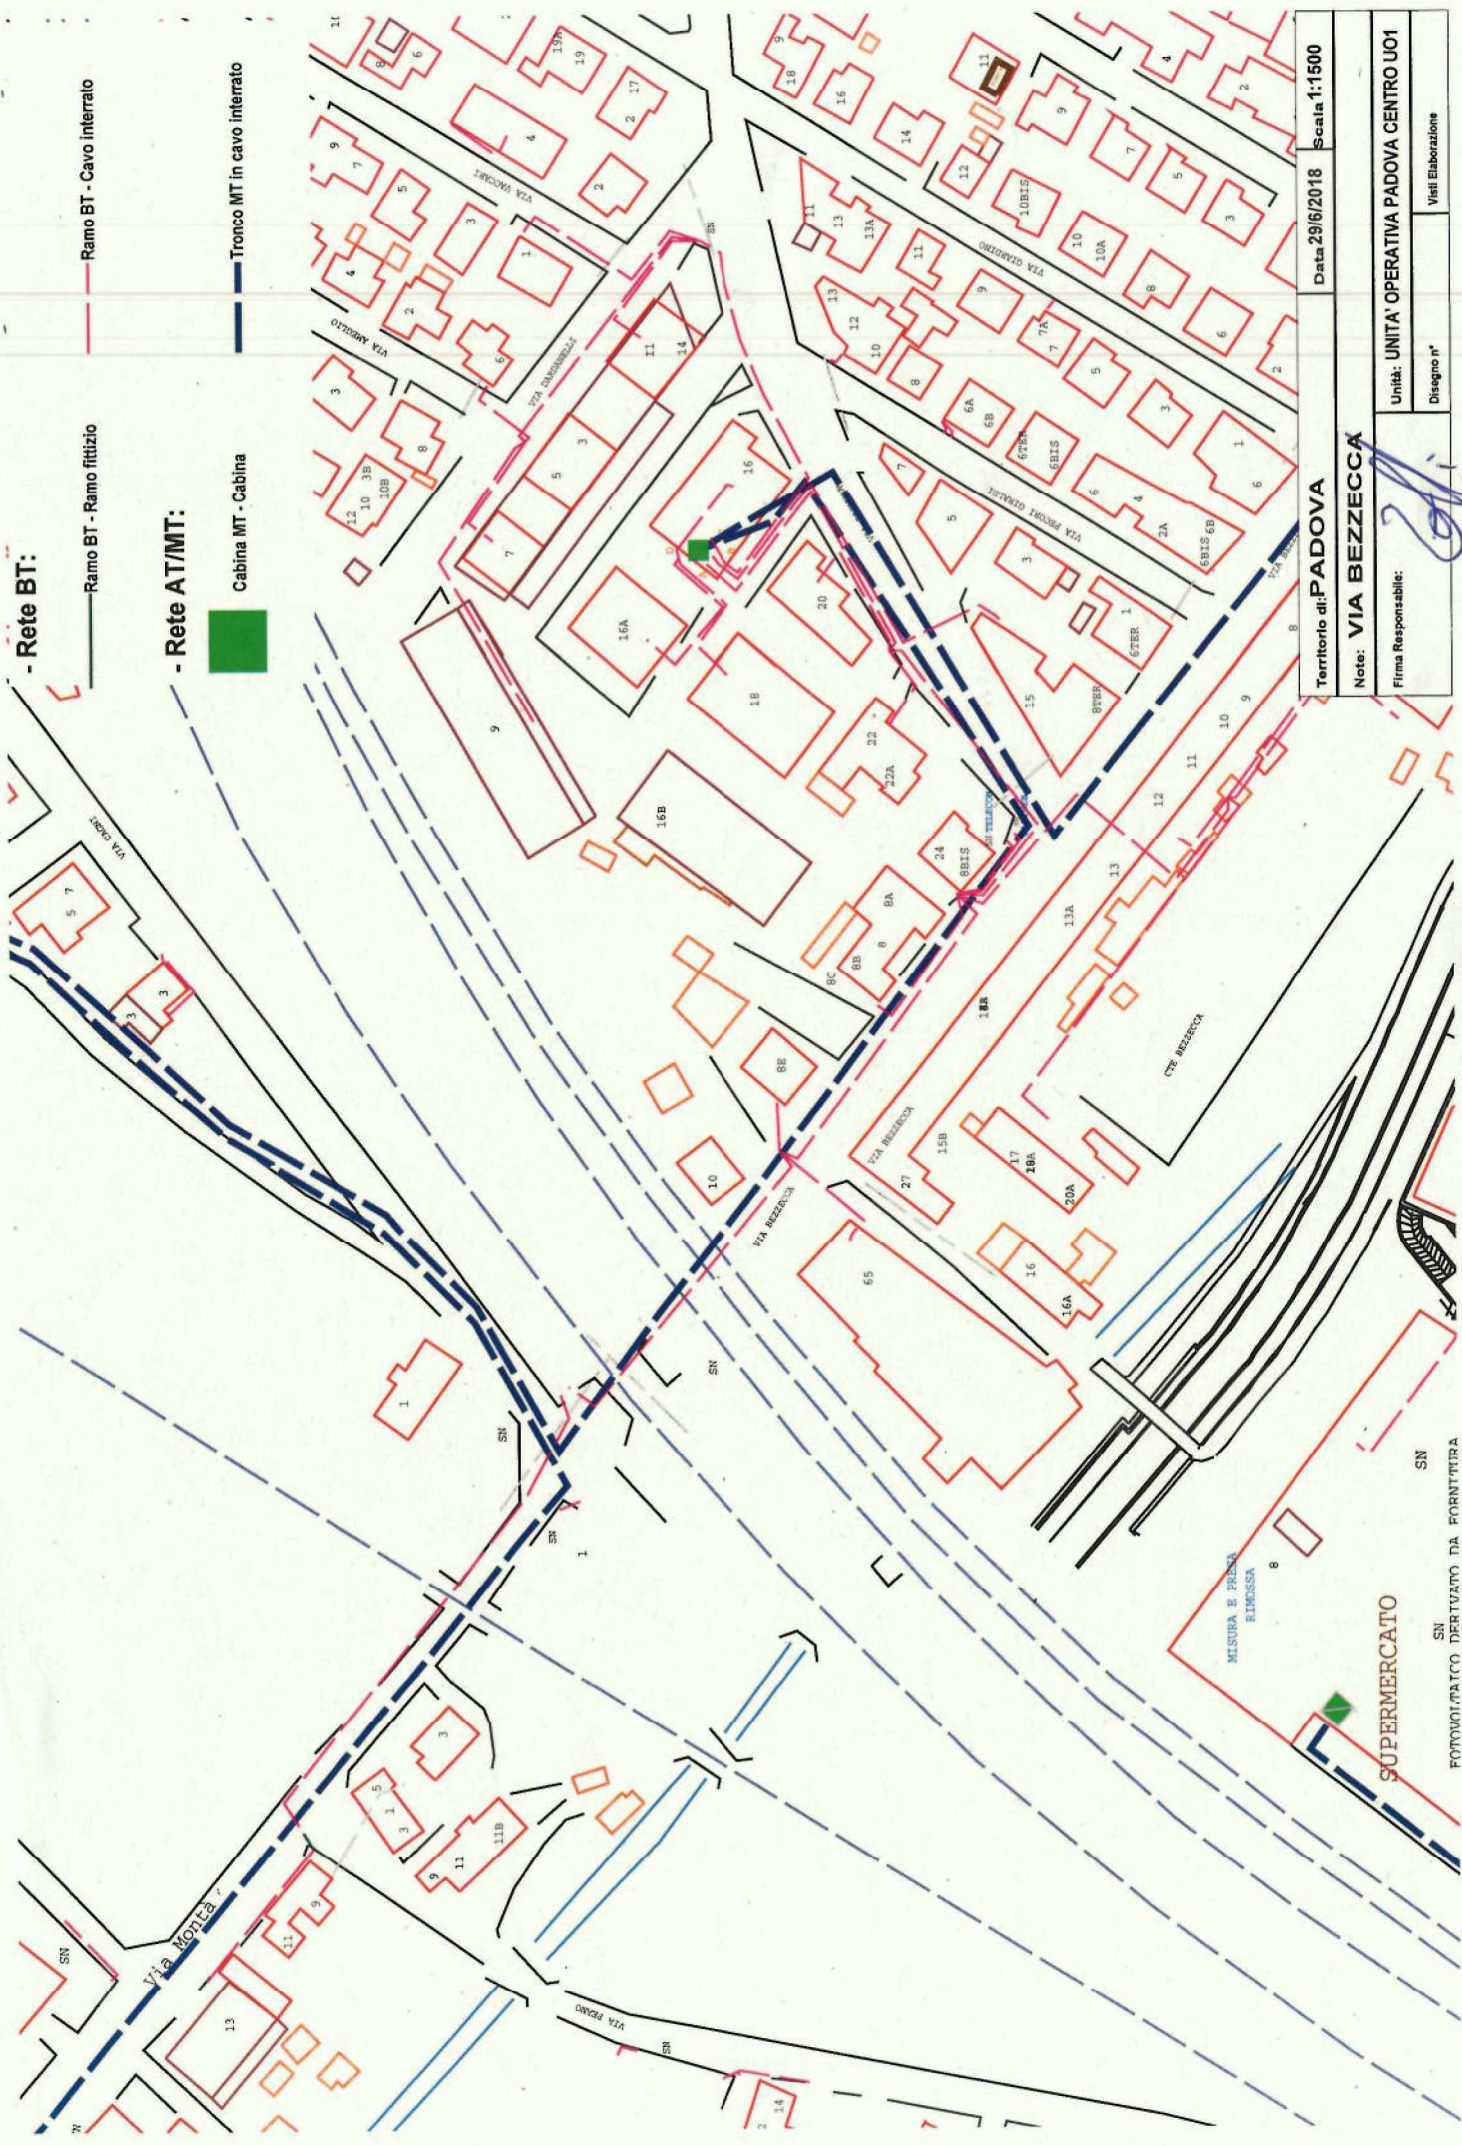


| | | | |
|------------------------------|---|----------------|--------------------|
| Territorio di: PADOVA | | Data 29/6/2018 | Scala 1:1500 |
| Note: VIA BEZZECA | | | |
| Firma Responsabile: | Unità: UNITÀ OPERATIVA PADOVA CENTRO U01 | Disegno n° | Visti Elaborazione |

SUPERMERCATO

SN
FOTOCOPIATO DERIVATO DA FORNITURA

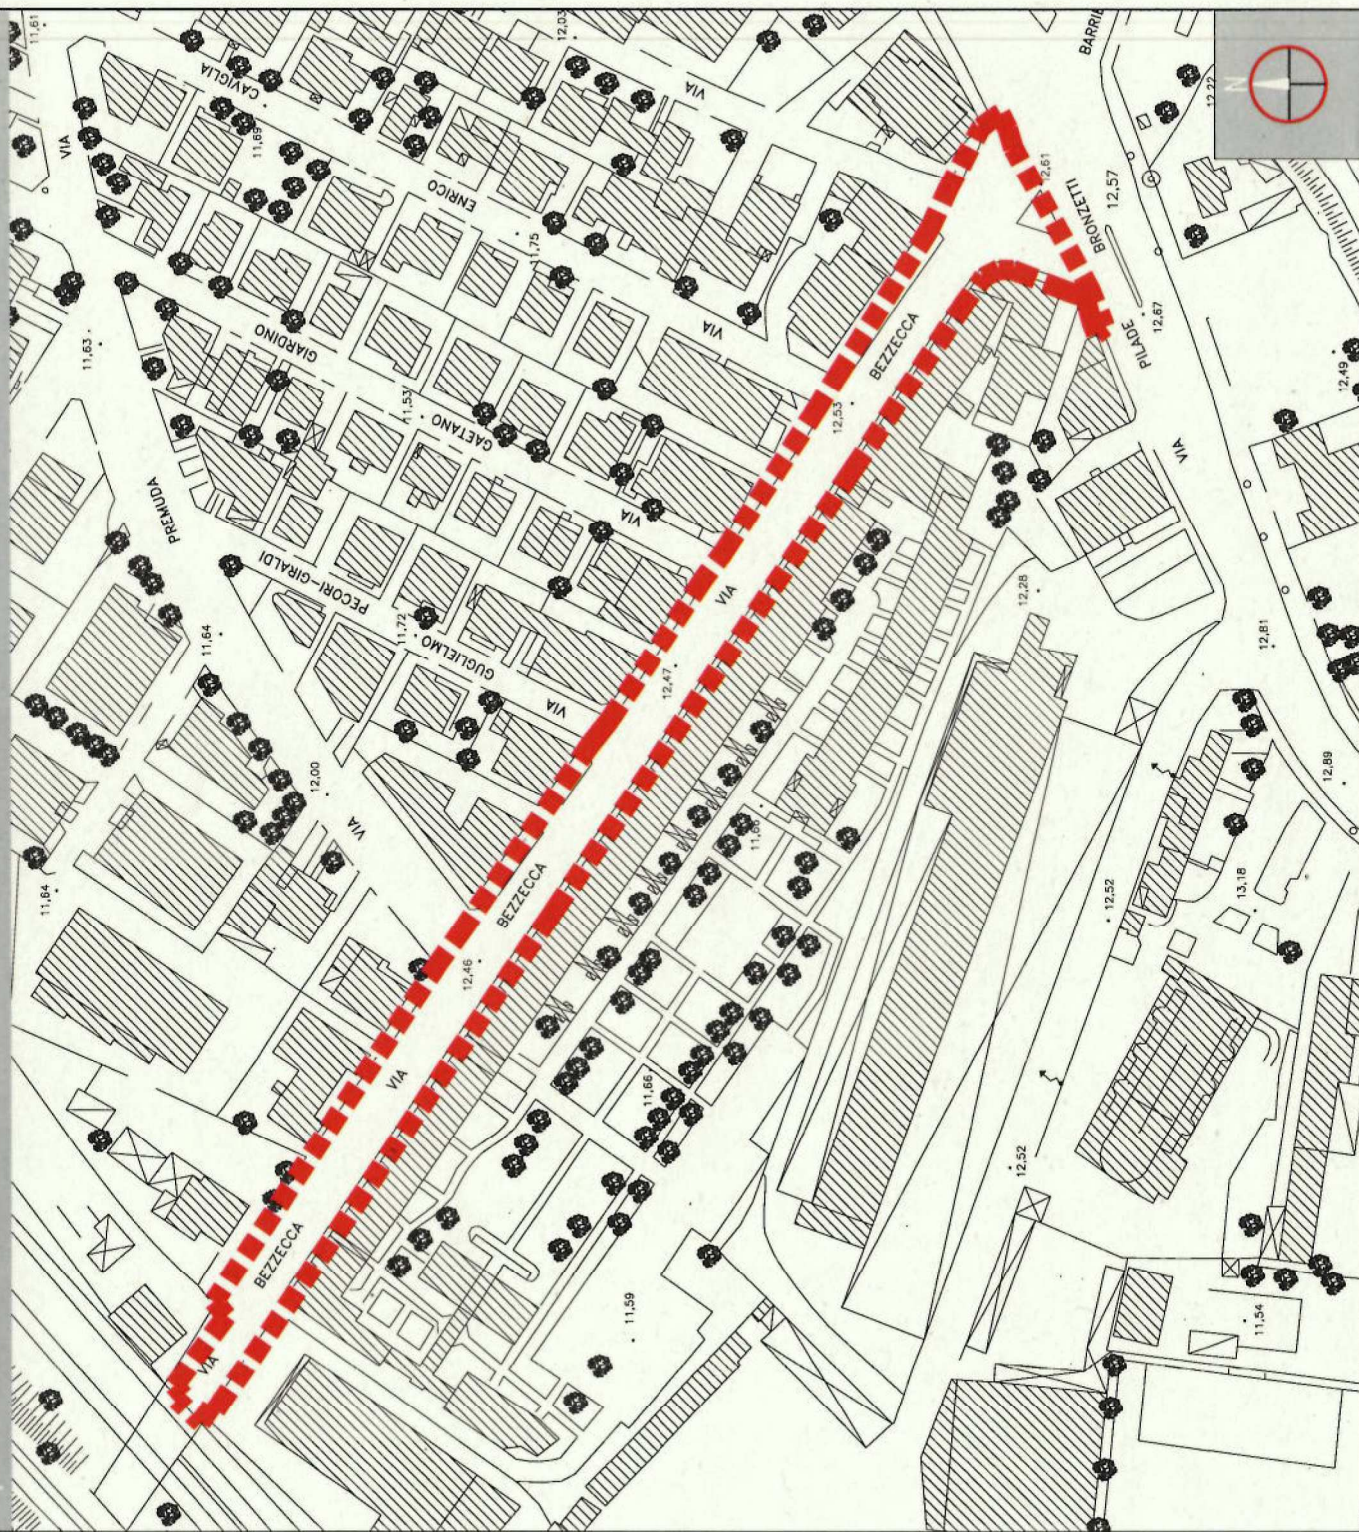

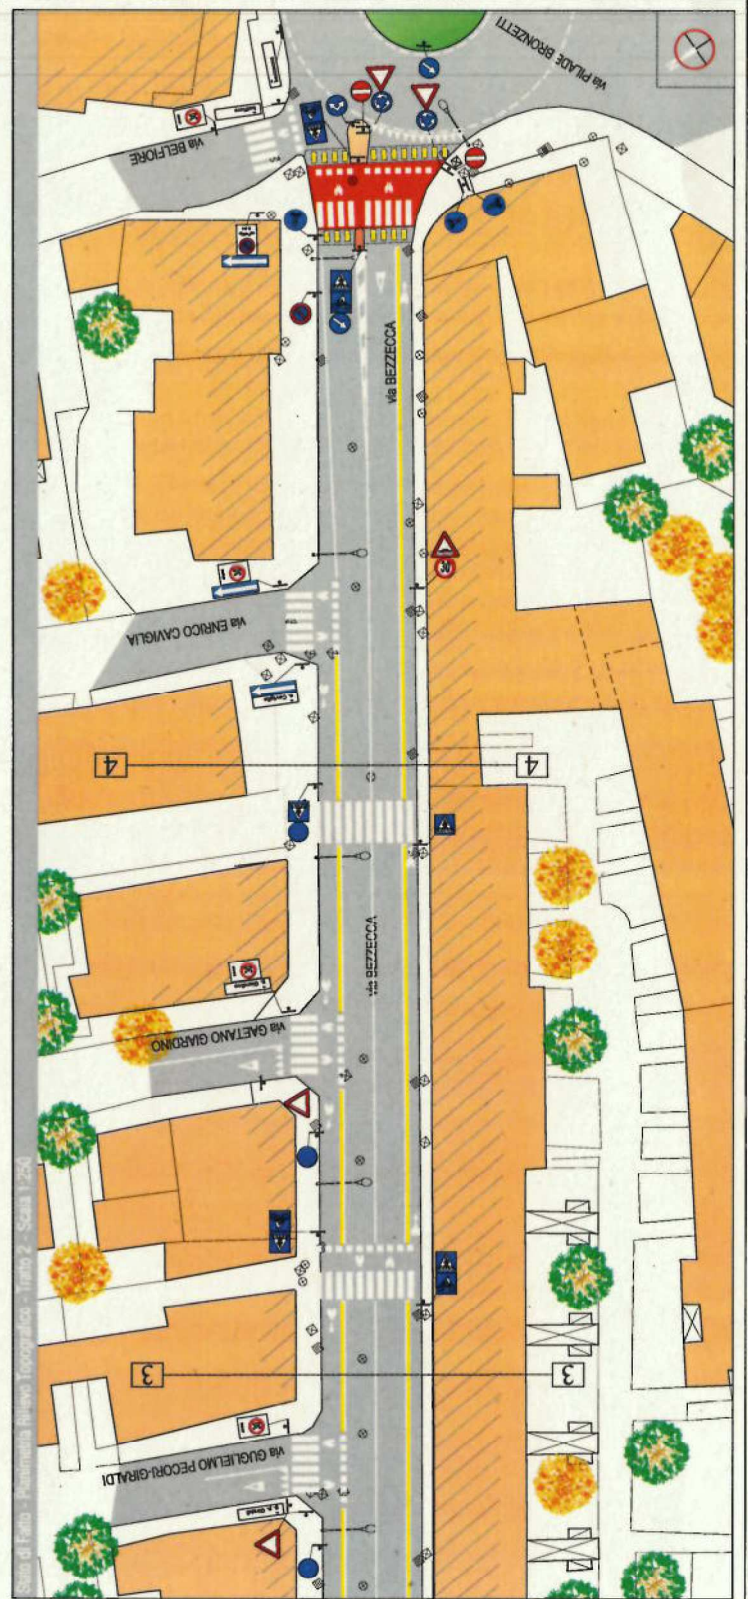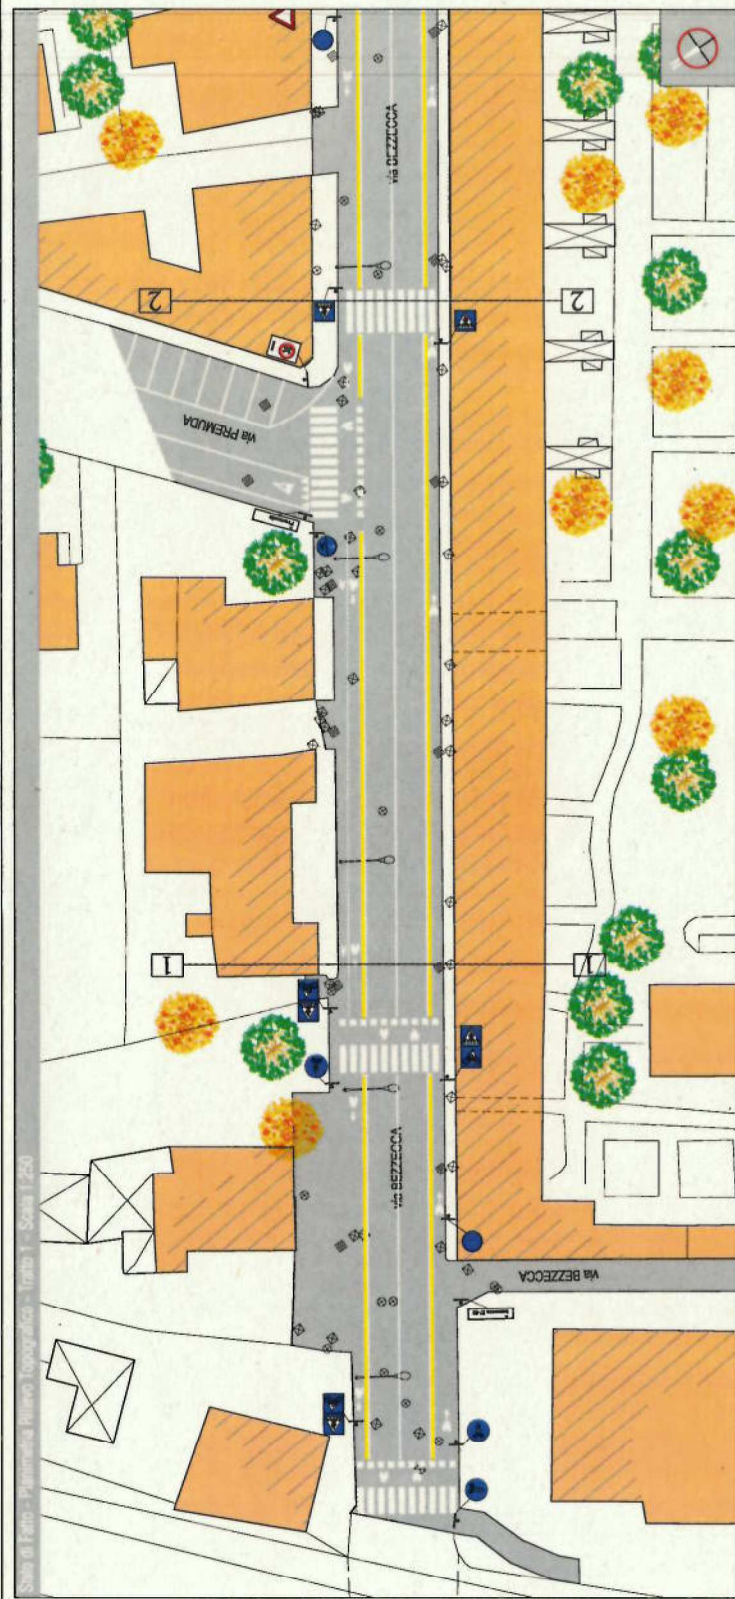

AcegasApsAmga S.p.A.

Società a socio unico e soggetta alla direzione
e al coordinamento di Hera S.p.A.
C.F./P.IVA Reg. Imp. TS 00930530324
Cap. Soc. i.v. € 284.677.323,84
www.acegasapsamga.it

Spett.le
Comune di Padova
Settore Lavori Pubblici
Via N. Tommaseo, 60
35131 Padova PD

Alla c.a. arch. Marescotti Alberto

marescottia@comune.padova.it

Padova, li 03/07/2018

Ns. rif.: **PR-09**

(Citare in caso di chiarimenti)

Oggetto: Indicazione sotto-servizi Acqua, Fognatura e TLC

Allo scopo di ridurre il rischio di guasti causati da imprese che operano in prossimità degli impianti gestiti da AcegasApsAmga S.p.A. ed in riferimento alla Vs. richiesta del 28/06/2018 Vi trasmettiamo:

Per il **Servizio ACQUA, FOGNATURA e TLC**, n. 3 tavole formato PDF, riportanti il tracciato delle condotte esistenti alla data 03/07/2018 in via Bezzecca - Comune di Padova.

ATTENZIONE:

- Tutti i lavori in prossimità di condotte **ACQUA**, dovranno essere eseguiti su progetto approvato da AcegasApsAmga, previa intesa con il Servizio Reti della Direzione Acqua (dott. Matteo Lombardo, tel. 049.8200.121 dalle ore 8.00 alle ore 9.30 dal lunedì al venerdì). Gli allacciamenti d'utenza, se presenti in loco, non sono riportati nei disegni allegati;
- La rete **FOGNATURA** nella nell'area richiesta non è completamente mappata. Per informazioni specifiche Vi invitiamo a prendere contatto con la Sezione Rete di AcegasApsAmga S.p.A. (geom. S. Verza, tel. 049.8200.331 dal lunedì al venerdì);
- Gli oneri per la risoluzione di eventuali interferenze tra le Vs. opere e gli impianti di ns. gestione, saranno a carico del richiedente;

Sede legale

Via del Teatro 5 34121 Trieste
tel. 040.7793111 fax 040.7793427
info.ts@acegasapsamga.it

Sede operativa di Padova

Corso Stati Uniti 5/A 35127 Padova
tel. 049.8280511 fax 049.8701541
info.pd@acegasapsamga.it

Sede operativa di Udine

Via del Cotonificio 60 33100 Udine
tel. 0432.093111 fax 0432.093493
info.ud@acegasapsamga.it

- In presenza di interferenze l'eventuale scavo dovrà essere di tipo tradizionale (a cielo aperto): al fine di ridurre al minimo il rischio di accidentale rottura delle condotte/cavidotti, con possibili gravi conseguenze per l'incolumità e la sicurezza delle persone, non è ammesso l'utilizzo di tecnologie non tradizionali (quali ad esempio "minitrincea", trivellazione orizzontale controllata", ecc....);
- L'eventuale modifica del territorio dovrà prevedere l'assenza di manufatti (muri di contenimento, recinzioni, pozzetti, ecc) sulla verticale delle condotte/cavidotti, in modo tale da impedire o limitare le attività di manutenzione di ns. competenza.

Nel rendere disponibili al richiedente i dati e i rilievi delle Reti Tecnologiche gestite direttamente da AcegasApsAmga S.p.A.,

SI PRECISA CHE

la rappresentazione del territorio è la più aggiornata e reale possibile, ma non può garantire, in modo puntuale, l'assoluta e totale precisione dei rilievi forniti. Pertanto, il richiedente, nella fase di esecuzione dei lavori, dovrà adottare particolare attenzione, ogni necessaria precauzione e quant'altro si renda indispensabile per l'individuazione puntuale di quanto esistente nel sottosuolo, compresi eventuali saggi, da effettuarsi a totale cura e spesa del richiedente, al fine di non arrecare alcun tipo di danno diretto o indiretto alle reti tecnologiche presenti.

Prima dell'inizio di qualsiasi lavorazione in prossimità delle reti gestite dalla scrivente, **deve obbligatoriamente essere comunicato**, alla persona di riferimento di cui sopra, il nominativo della ditta che eseguirà gli scavi e il nominativo con recapito telefonico di uno o più responsabili da poter contattare in caso di necessità, anche in orario notturno e in giorni non lavorativi. Ciò in relazione a eventuali possibili emergenze che dovessero interessare le reti.

I Servizi Cartografici della Società AcegasApsAmga S.p.A., nel rendere disponibili, nei tempi e nei modi aziendali, ai Clienti i Dati e i Rilievi delle Reti Tecnologiche e Ambientali (impianti e/o condutture e/o cablaggi e similari di varia tipologia e natura) gestite direttamente (Acqua, Fognature, Gas, Protezione Catodica, Pubblica Illuminazione, Semaforica), per la Consultazione e l'eventuale Fornitura di materiale in copia su supporto cartaceo e/o digitale, PRECISA che, pur trattandosi della rappresentazione presente sul territorio più aggiornata e reale possibile, a causa di variabili dipendenti anche da terzi, non può garantire in modo puntuale l'assoluta e totale precisione dei Rilievi stessi. Pertanto i Clienti, nella fase di esecuzione dei lavori, dovranno adottare particolare attenzione, con le necessarie precauzioni e a quant'altro si renda indispensabile nel caso specifico, compresi, a totale cura e spese dei Clienti, e a loro giudizio, eventuali "saggi", mediante operazioni di escavazione manuale, per l'individuazione puntuale di quanto esistente nel sottosuolo, il tutto al fine di non arrecare alcun tipo di danno diretto o indiretto alle Reti Tecnologiche effettivamente presenti.

Resta comunque stabilito che sono a totale carico dei Clienti tutte le eventuali spese necessarie per il ripristino integrale della situazione pre-esistente ad ogni eventuale guasto e/o danno diretto o indiretto verso AcegasApsAmga S.p.A. e verso terzi e che non potranno essere in alcun modo invocate, né a totale né a parziale scusante, eventuali discordanze fra i Dati e i Rilievi visionati, e/o forniti, e la reale ubicazione delle Reti Tecnologiche esistenti.

Resta inteso che tutto il materiale fornito deve essere utilizzato solo dal Cliente richiedente ed **esclusivamente** per gli scopi relativi alle motivazioni riportate nella Richiesta e non lo si potrà utilizzare per nessun altro fine. Inoltre, per nessuna ragione e sotto alcuna forma, tale materiale potrà essere consegnato e/o utilizzato da Terzi, salvo **specifiche autorizzazioni scritte** rilasciate da AcegasApsAmga S.p.A. sulla base di apposite richieste anch'esse scritte e, in ogni caso, **in ciascun elaborato deve essere citata esplicitamente la fonte dei dati: "Servizi Cartografici AcegasApsAmga Spa"**; in caso di trasgressione delle suddette prescrizioni la società si riserva di tutelare i propri interessi percorrendo tutte le vie legali per far valere i propri diritti, tutelare la propria immagine e per esigere gli eventuali danni diretti o indiretti, maturati o maturandi, in ogni opportuna sede.

Il Cliente si rende direttamente responsabile di ogni e qualsiasi utilizzo improprio dei Dati e dei Rilievi rilasciati anche se ciò venga effettuato dai propri dipendenti e/o collaboratori diretti ed indiretti.


Distinti saluti


Il Responsabile Uff. Cartografia Acqua

arch. Gianni Simioni



c/CAR

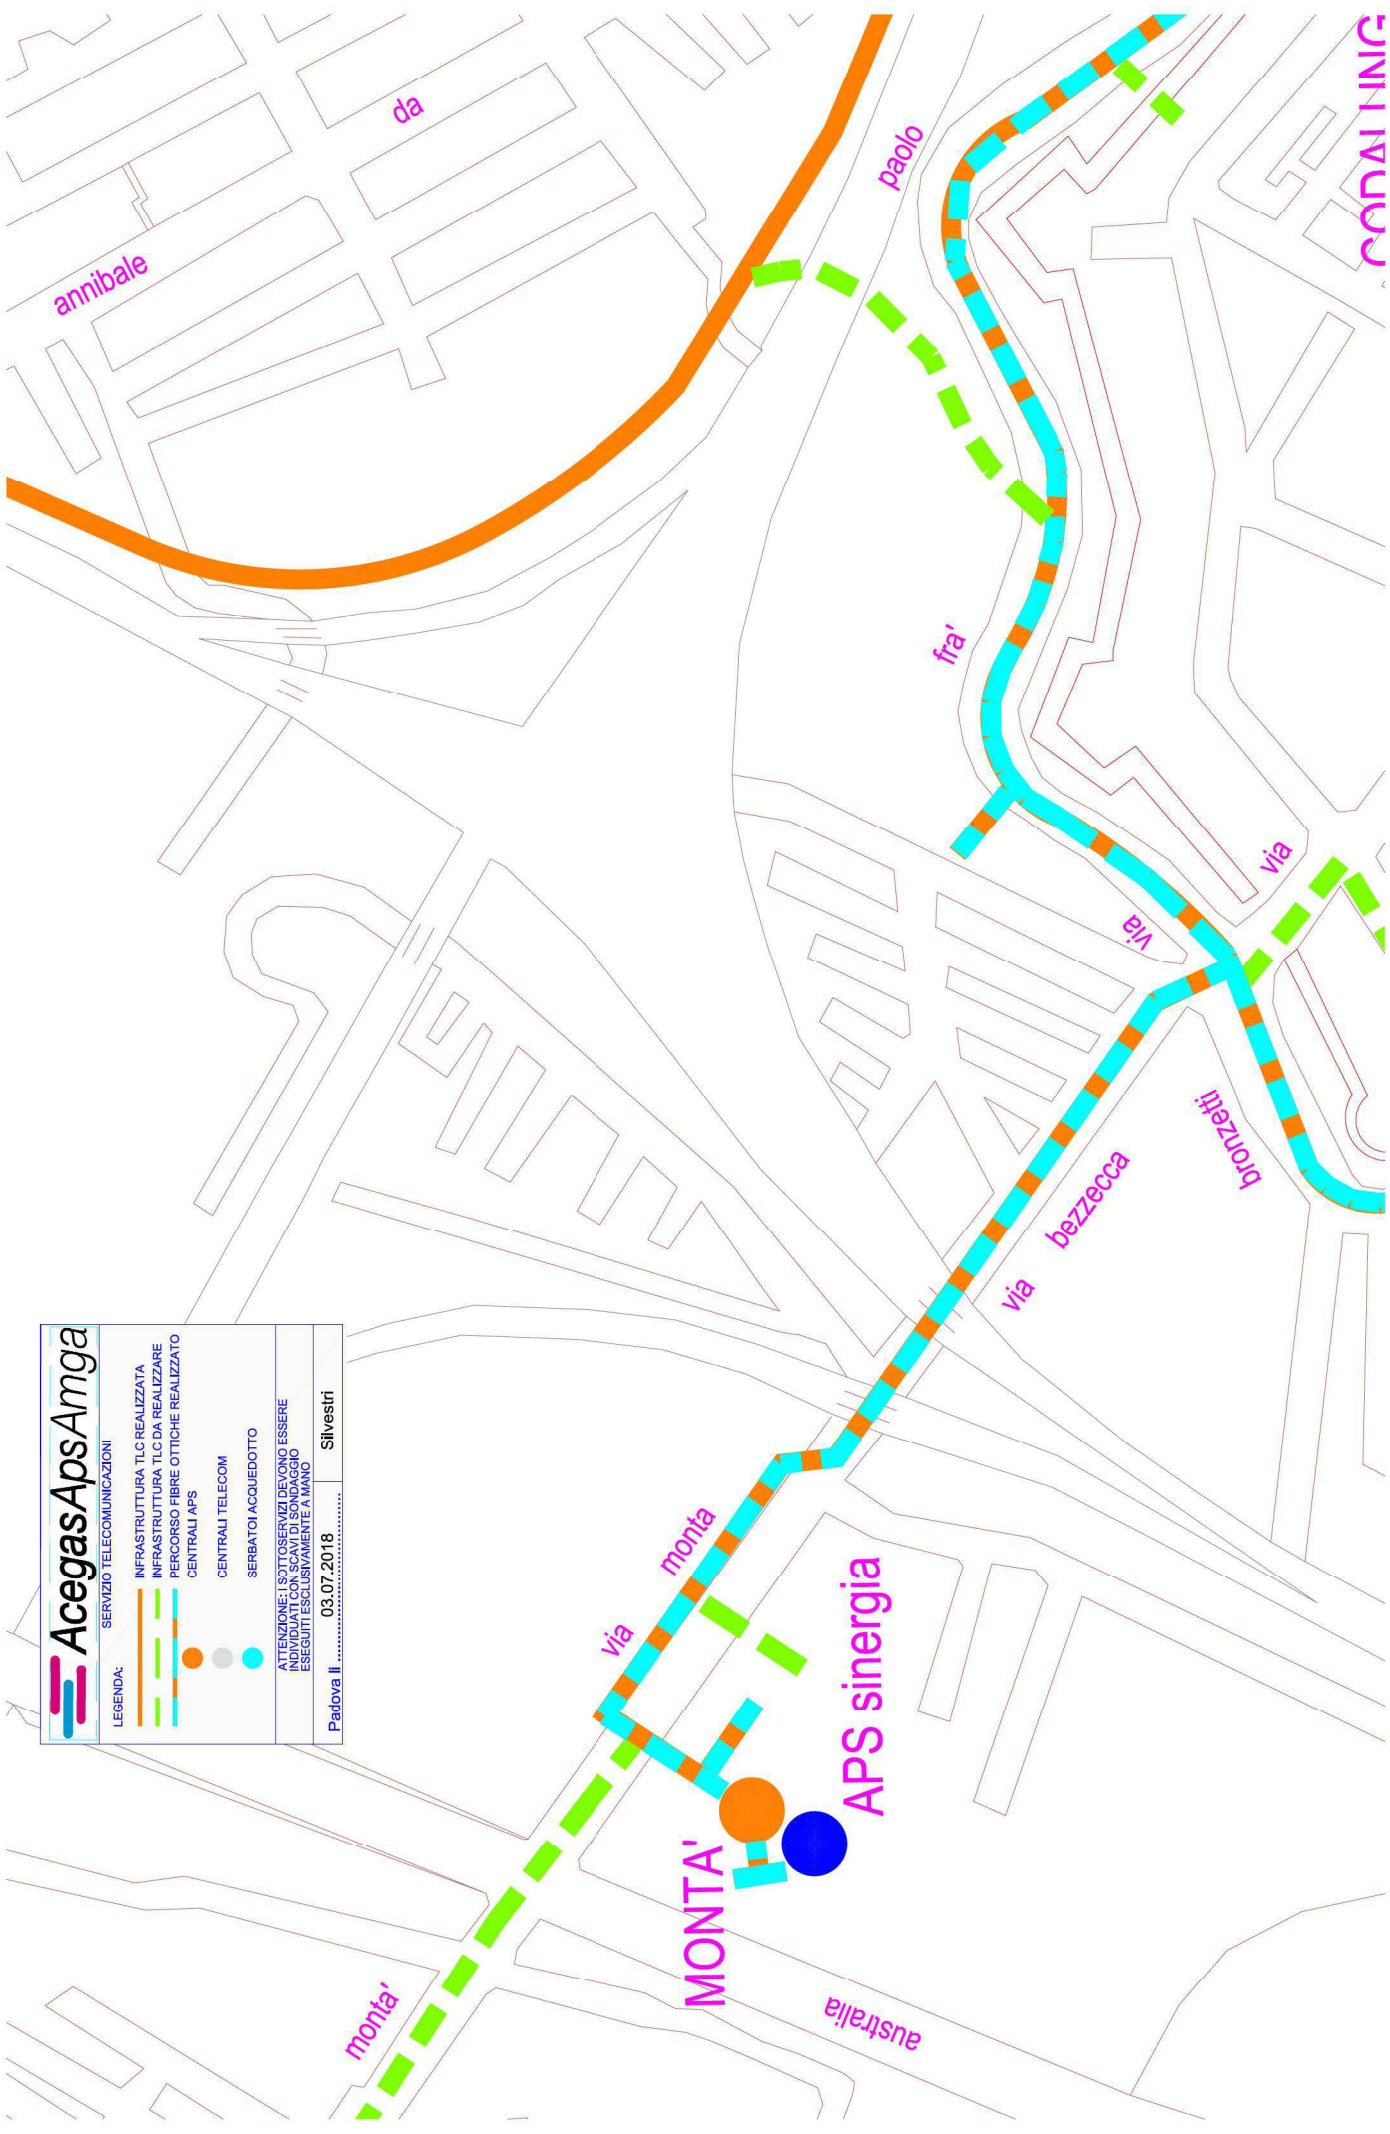

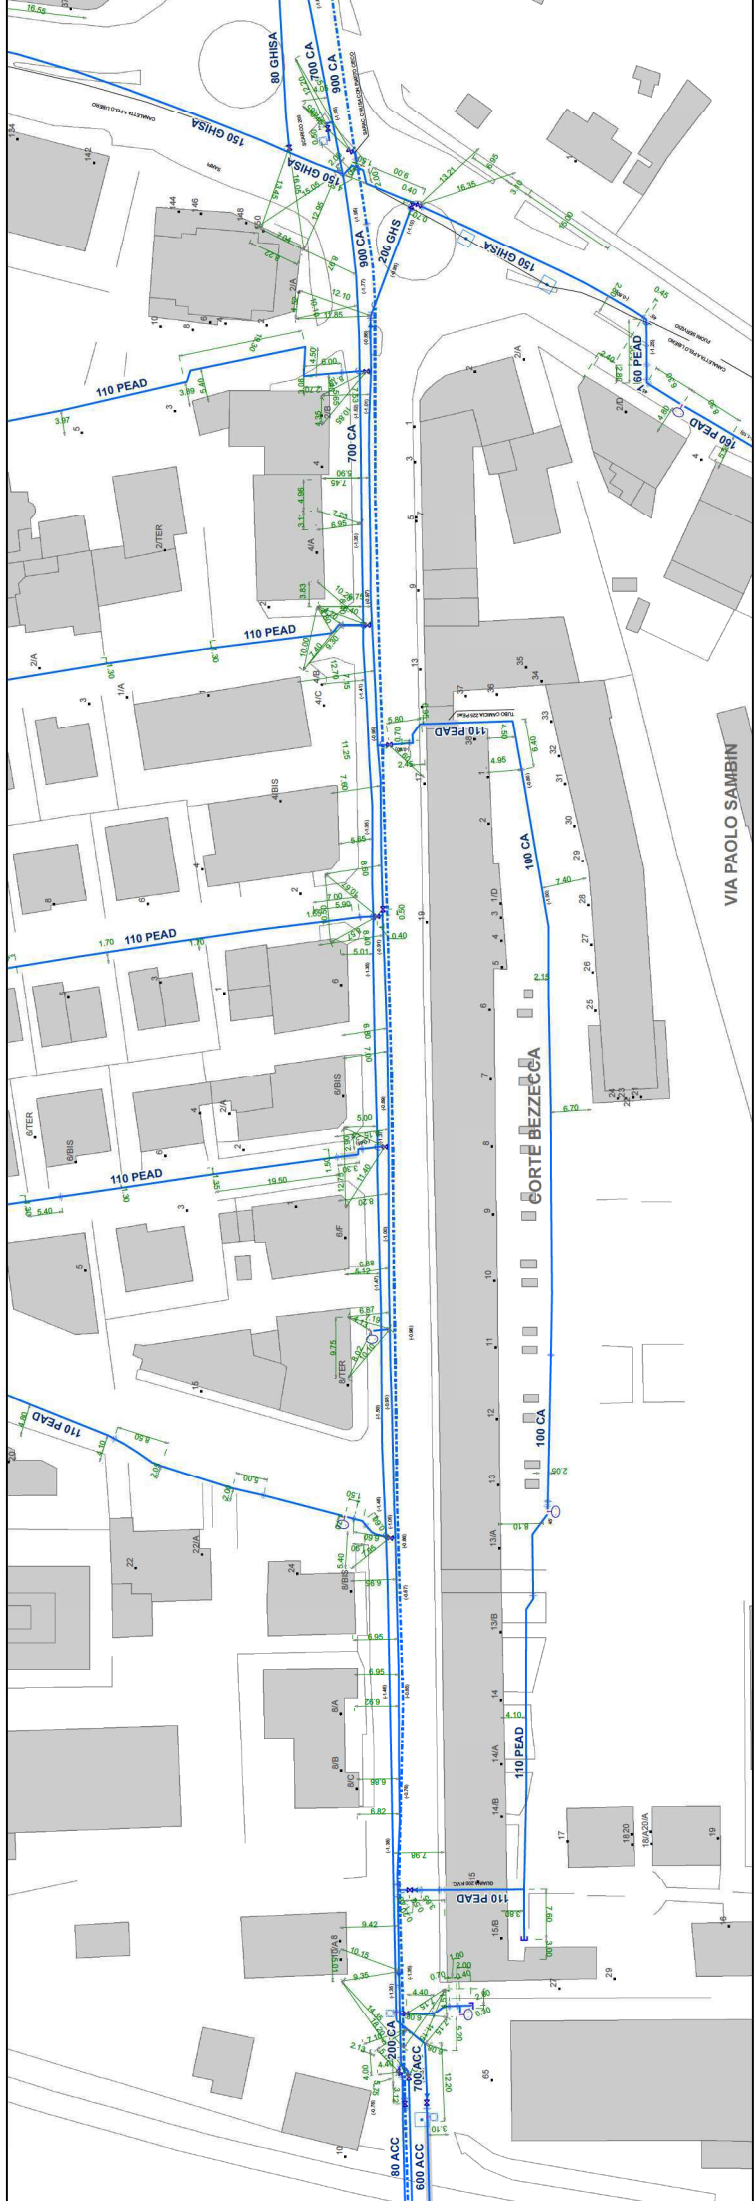

Legenda

Impianti

- Valvola
- Alloggiamento contatore
- Alloggiamento contatore in pozzetto

Rete Acqua

- Adduzione
- Distribuzione

Elementi Utente

- Alloggiamento contatore
- Alloggiamento contatore in pozzetto

Rete ACQUA del comune di PADOVA
VIA BEZZECA

Acegas Aps/Arga
 Società del Gruppo Hera

Scala: 1:500
 Data: 03/07/2018
 Autore: valentina.schiavo

