


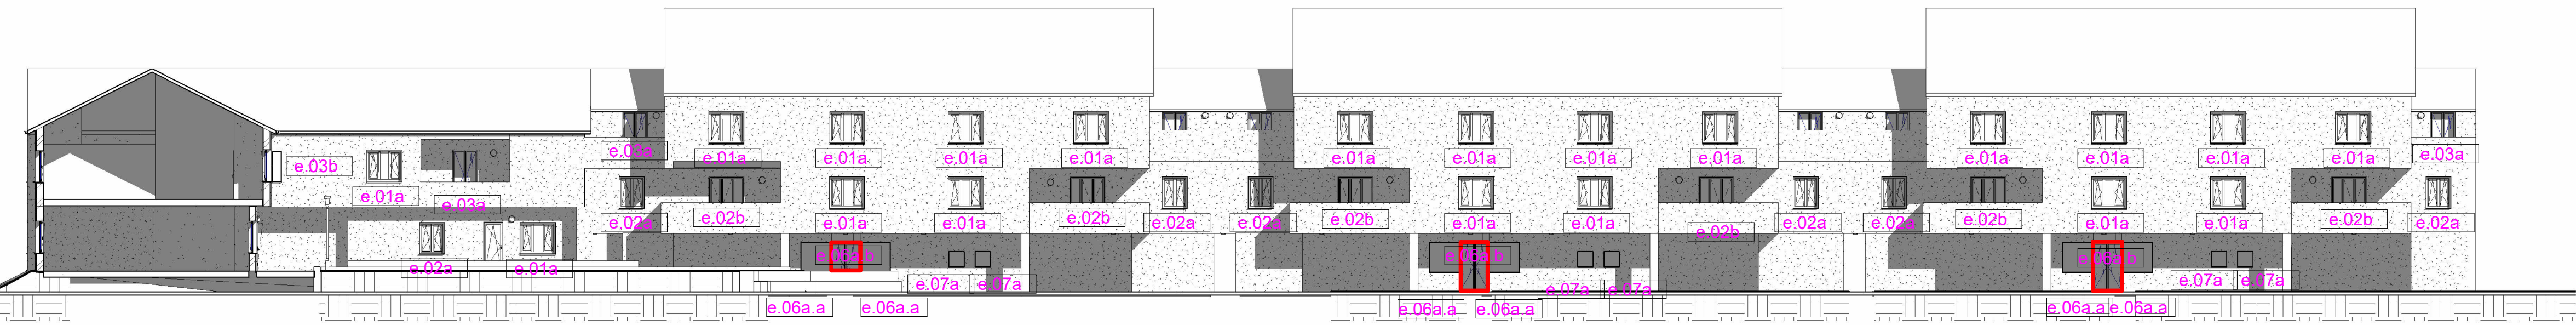

Prospetto NORD esterno  
scala 1:100



Sezione 3 - Prospetto SUD interno  
scala 1:100



Sezione 2 - Prospetto NORD interno  
scala 1:200

- e.01x Codice infisso SDP
- Infisso SDP in continuità con la facciata

Finanziato dall'Unione europea NextGenerationEU

Ministero delle Infrastrutture e dei Trasporti

PIANO NAZIONALE DI RIPRESA E RESILIENZA


MISSIONE 5 Coesione e inclusione

COMPONENTE 2 Infrastrutture sociali, famiglie, comunità e terzo settore

INVESTIMENTO 2.3 Programma Innovativo della qualità dell'abitare

## PROGETTO ESECUTIVO

COMPLETAMENTO OPERE RECUPERO  
FABBRICATI ERP VIA MORETTO DA  
BRESCIA CIVV. 1-3-5-7-9-11-13-15-19-21-23

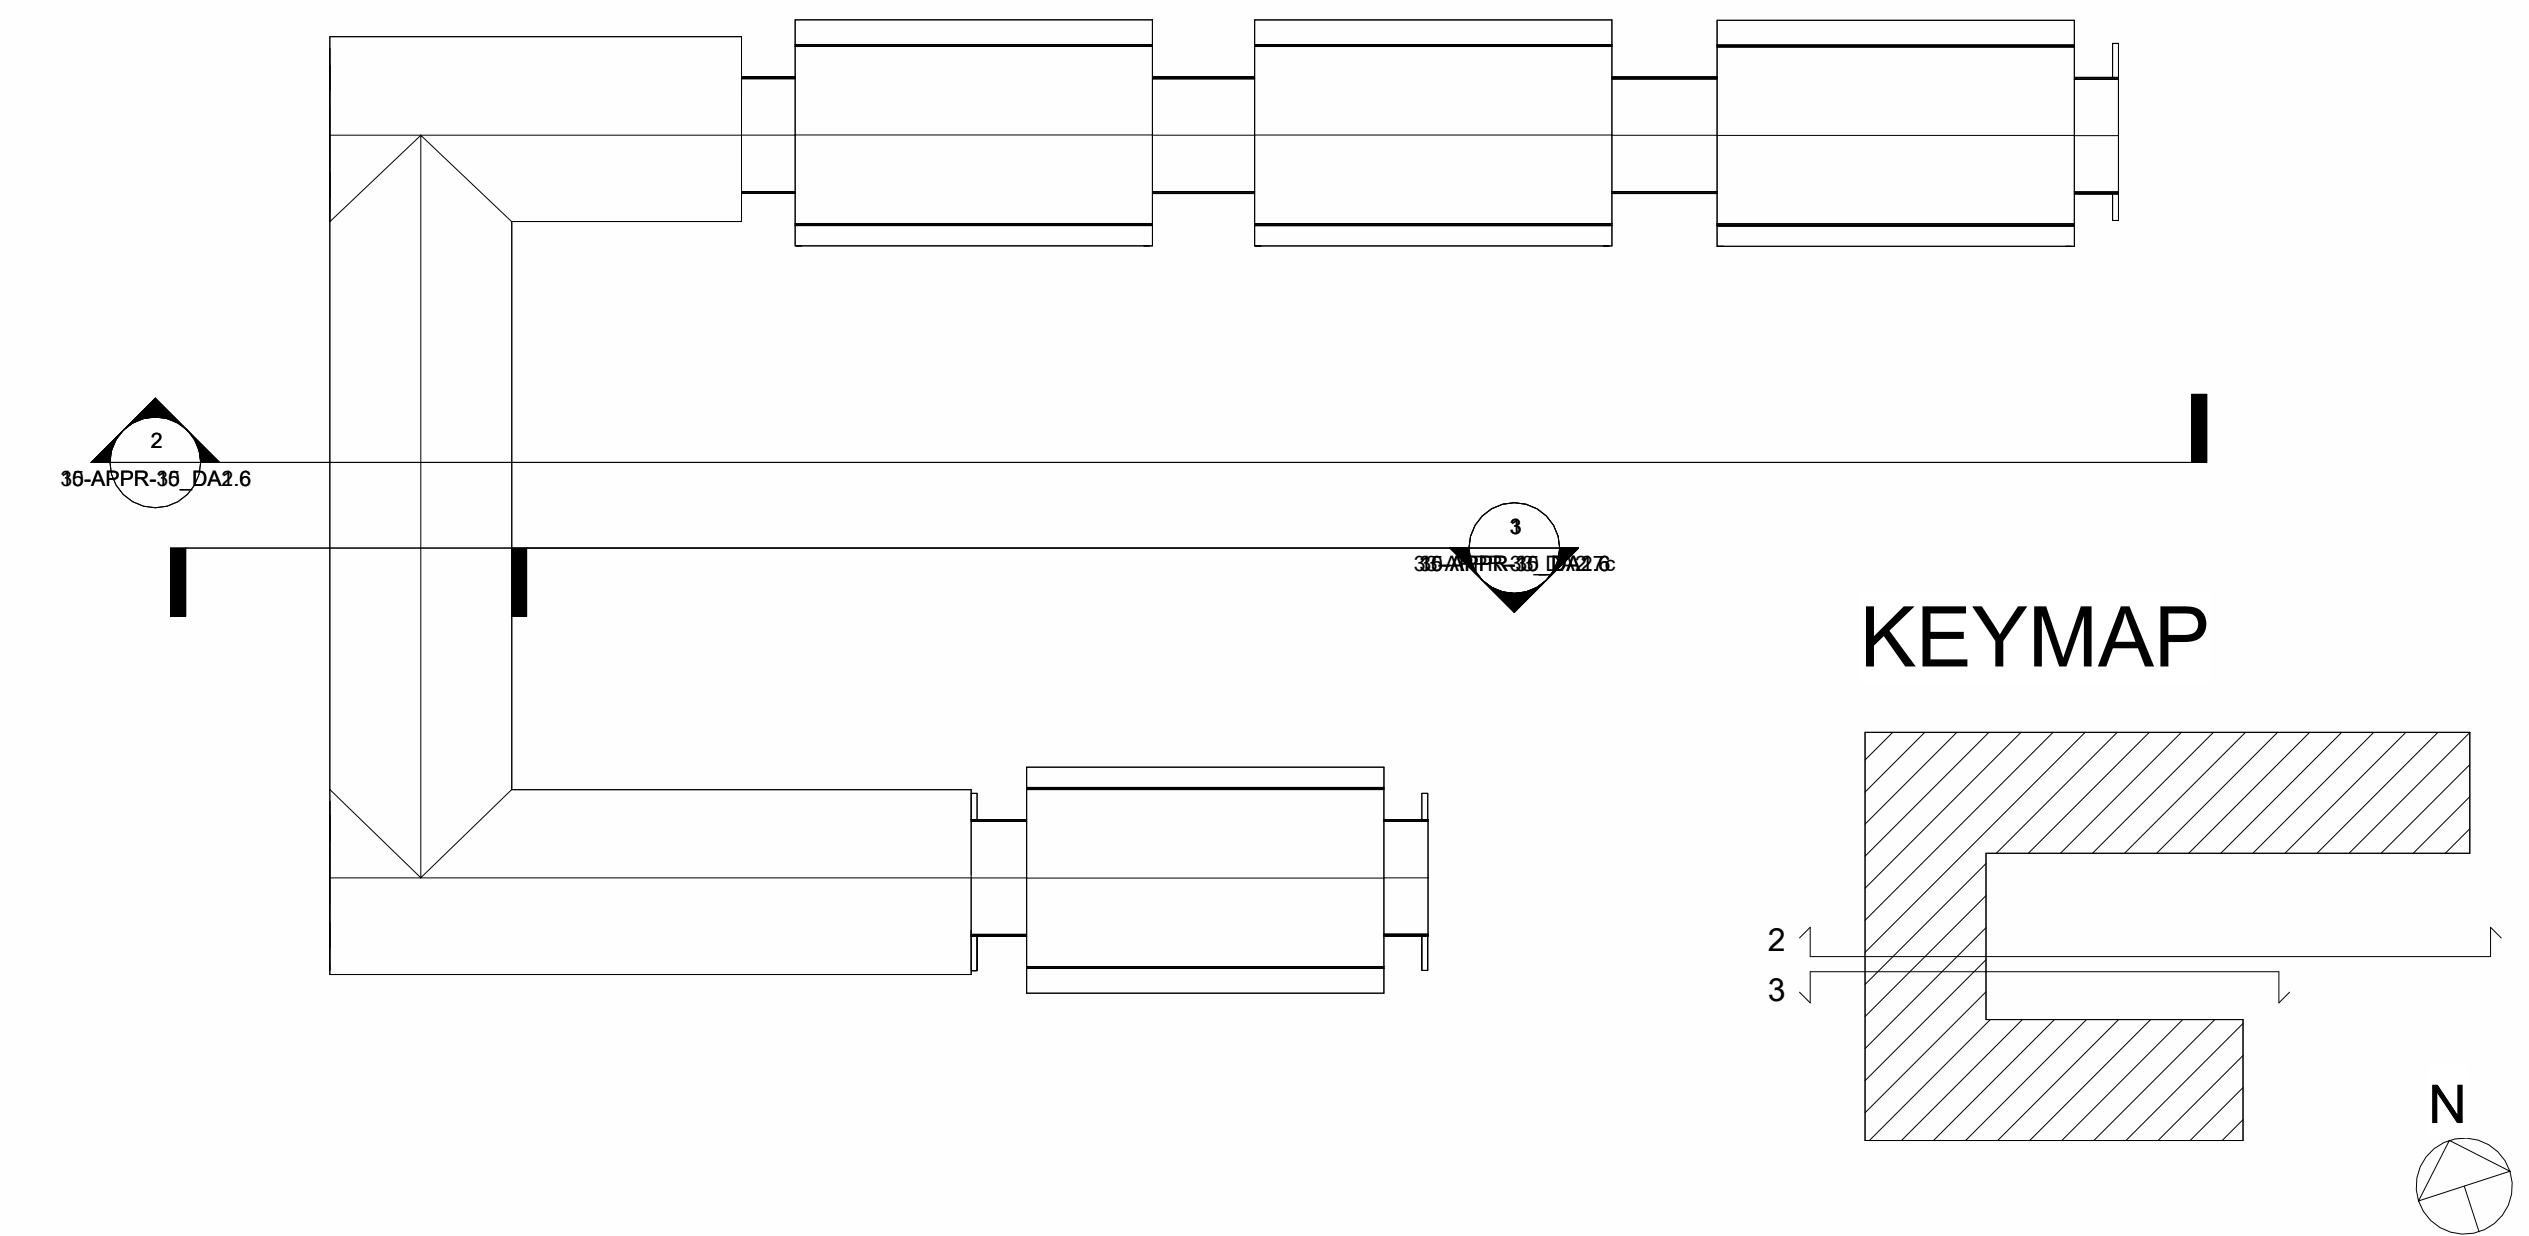

Nome file 30-APPR-30	CUP H97H21000340001	Elaborato <b>30-APPR-30_DA2.6</b>	
Data 28-04-2023 Rev. 00	LLPP EDP 2021/139	PROGETTO ARCHITETTONICO STATO DI PROGETTO - PROSPETTI E SEZ. Come indicato	
Progettisti <b>SINPRO</b> SINPRO srl Progettisti: Ing. Fabrizio Geronzi Ordine degli ingegneri di Venezia n. 2983 EGE, 0105 del 16/05/2016 Certificato con Kiwa Cermet Ing. Mauro Bertazzon Ordine degli ingegneri di Padova n. 2416		Rup Ing. Arch. Fabiana Gavasso	Capo Settore Ing. Matteo Banfi