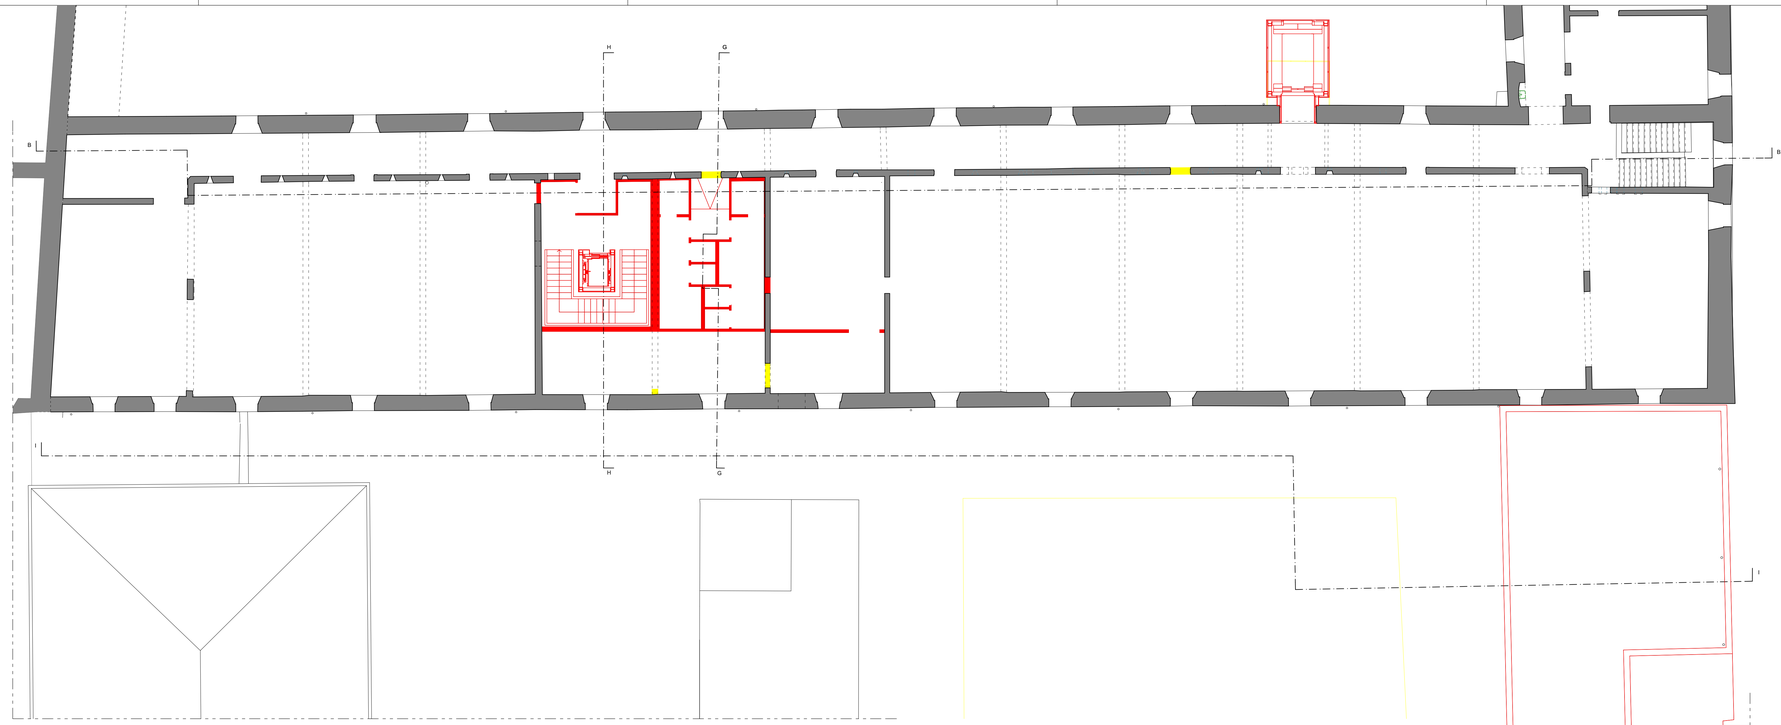

PIANTA PIANO SECONDO

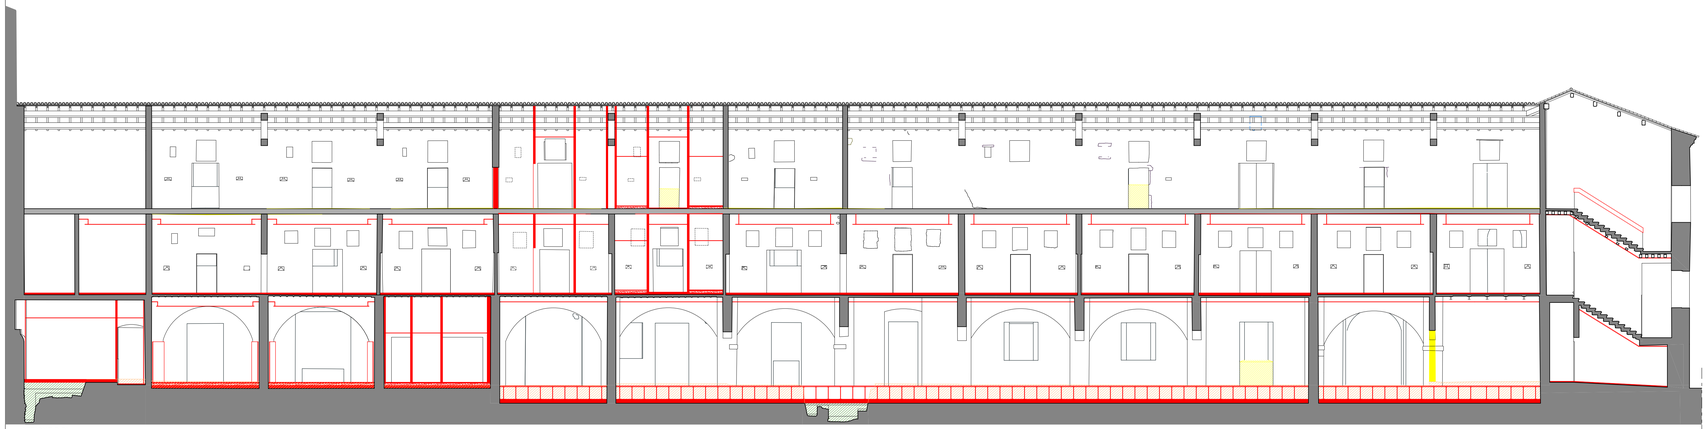

SEZIONE B-B'

LEGENDA

- RICOPRIMENTO SCAVI ARCHEOLOGICI
- SCAVO
- DEMOLIZIONI
- RICOSTRUZIONI

Firmato da:
TONIETTO LUISA
Motivo:

Data: 28/05/2018 17:09:37

COMUNE DI PADOVA

Settore Lavori Pubblici

CASTELLO CARRARESI

INTERVENTO DI RESTAURO E RIQUALIFICAZIONE FUNZIONALE STRALCI

PROGETTO DEFINITIVO

IMPORTO COMPLESSIVO: Euro 5.400.00,00

Progetto: LLPP_EDP_2018/137

Nome File:

Maggio 2018

ELABORATO: **Comparativa**
Pianta piano secondo
Sezione BB'

Scala	Fase progetto		Codice elaborato	
1:100	P	D	AR	14

Progettisti e Collaboratori

Progettista e Coordinatore alla Prog.: Arch. Domenico Lo Bosco
Collaboratori alla Progettazione: Arch. Giacomo Peruzzi
Arch. Luisa Tonietto
Arch. Arianna Garbin
Progettazione specialistica: Per.Ind. Enrico Boscaro
Per.Ind. Fabio Cappellato
SM Ingegneria S.r.l. Prof. Ing. Claudio Modena

Capo Settore
Arch. Luigino Gennaro

RUP
Arch. Stefano Benvegnù