



Ultima planimetria in atti
data: 08/01/2019 - n. T177528 - Richiedente: Telematico
totale schede: 111 - Formato di acquisizione: A3(297x420) - Formato stampa richiesto: A4(210x297) - Fattore di scala non utilizzabile

Agenzia delle Entrate
CATASTO FABBRICATI
Ufficio provinciale di Padova

ELABORATO PLANIMETRICO	Compilato da: Boso Paolo Stefano	Iscritto all'albo: Architetti	Prov. Padova	N. 2086
Comune di Padova	Sezione: Foglio: 111	Particella: 1016	Prp 8897842 n. 14/11/2018	del
Dimostrazione grafica dei subalterni				
Tipo Mappale n. del			Scala 1 : 500	

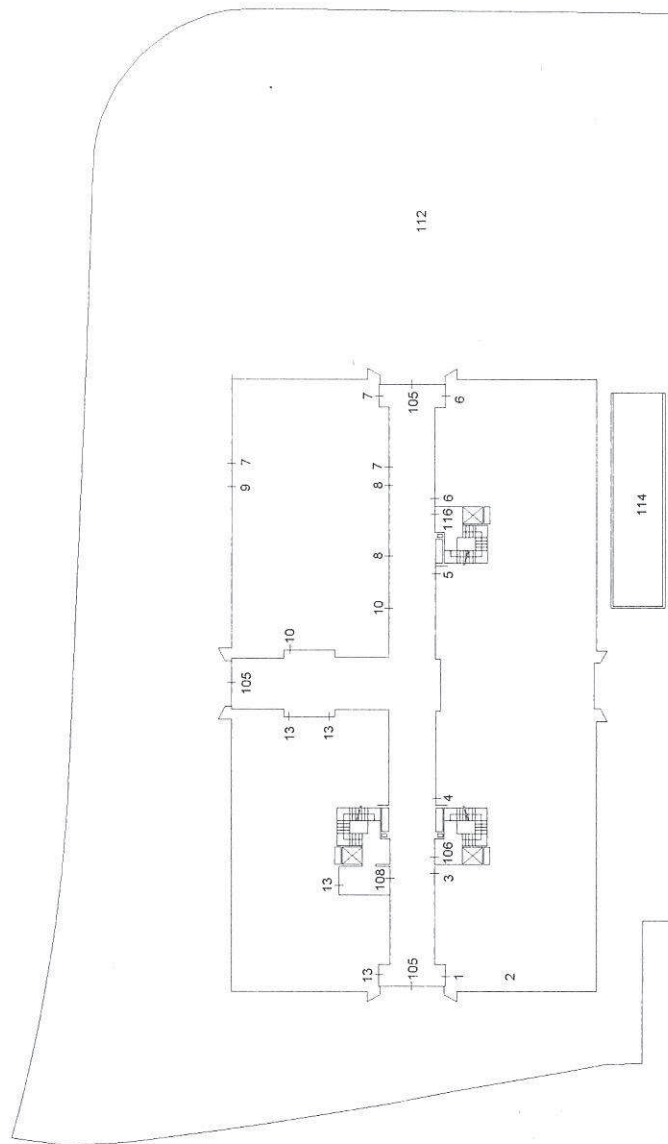

PIANO TERRA CON CORTILE

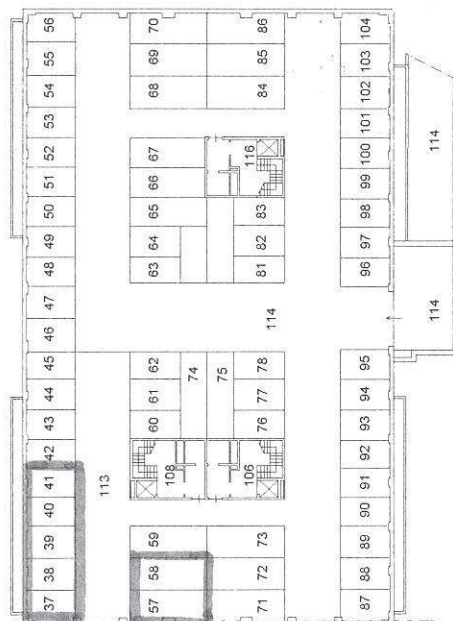

PIANO PRIMO SOTTOSTRADA