Comune di Padova
Settore Servizi Sportivi
Stadio Euganeo – Ingr. Tribuna Ovest – Via N. Rocco, 60 – 35135 Padova
Codice Fiscale 00644060287

PADOVA URBS PICTA
I CICLI AFFRESCATI DEL XIV SECOLO DI PADOVA

SCHEDA TECNICA IMPIANTO SPORTIVO ARCOSTRUTTURA "BETTINI" DI VIA BETTINI N. 5

DATI GENERALI

Denominazione	ARCOSTRUTTURA BETTINI
Descrizione Impianto	Arcostruttura con campo da gioco, spogliatoi, servizi
Ubicazione	Via Bettini, 5
Dati Catastali NCTR – FG – MAPP e MQ)	NCEU fg. 26 mapp. 602 di mq 2.550 Fabbricati e locali per esercizi sportivi – D/6
Classificazione Urbanistica	Servizi Pubblici di Quartiere - Verde pubblico attrezzato
Agibilità – Capienza	Pubblico non previsto
Pertinenze	NO
Parcheggi	Interni

Spogliatoi	2 per atleti + 1 per arbitro con wc e doccia
Bagni per spogliatoio	1
Docce per spogliatoio	3
Bagni/Wc per pubblico	NO
Sala Stampa	NO
Infermeria	SI
Magazzini	NO
Palestrine	NO
Altri Locali	2 Uffici, 2 Ripostigli e C.T.

DATI TECNICI

Certificato Prevenzione Incendi	***Scadenza:***	***N. persone***
SCIA prot. VVF 13544 del 09/08/2016 rif. Pratica VVF n. 47140	*5 anni*	Attività richiesta: 65 1 B: Impianto sportivo con S > 200 mq 74 1 A: C.T. potenza fino 350 kW

Attestati di Prestazione energetica APE	***Classe***	***Scadenza***
NO		

Discipline praticabili	Pattinaggio su ruota e Calcetto

Omologazioni	***Numero e data rilascio***	***Scadenza***
NO		

Attrezzature Comunali	***Cespite***	***Collocazione***
DAE	1016208	Interno arcostruttura

Comune di Padova
Settore Servizi Sportivi
Stadio Euganeo – Ingr. Tribuna Ovest – Via N. Rocco, 60 – 35135 Padova
Codice Fiscale 00644060287

DOTAZIONI TECNOLOGICHE

Impianto di Produzione Calore	CMT Clima mod. XP150 (arcostruttura) Riello mod. RESIDENCE 35 IS (spogliatoi)
Gestore	In fase di definizione
Conformità	Rampa Gas 23/04/2021 e generatore 30/10/2018 (arcostr.); Caldaia 26/04/2021 (spogl.); Libretto di Impianto: In fase di assegnazione (arcostruttura)
Codice Utenza	11821000829281

Impianto Elettrico	Contatore Elettrico
Gestore	Enel Energia
Conformità	ditta Borsetto Gianni del aprile 2001
Codice Utenza	POD: IT001E313339998

Impianto Termo Sanitario	N. 1 accumulatore da 291 lt (spogliatoi)
Gestore	In fase di definizione
Conformità	Caldaia 26/04/2021 (spogliatoi)
Codice Utenza	11821000829281

Ventilazione Ricambio Aria	CMT Clima mod. XP150 (arcostruttura)
Gestore	In fase di definizione
Conformità	Rampa Gas 23/04/2021 e generatore 30/10/2018 (arcostruttura); Libretto di Impianto: In fase di assegnazione (arcostruttura)
Codice Utenza	11821000829281

Impianto Idrico	Contatore Acqua
Gestore	ACEGAS APS AMGA
Conformità	
Codice Utenza	3018384784

Impianto Antincendio	n. 8 estintori + n. 1 naspo
Conformità	SCIA prot. VVF 13544 del 09/08/2016 - rif. Pratica VVF n. 47140

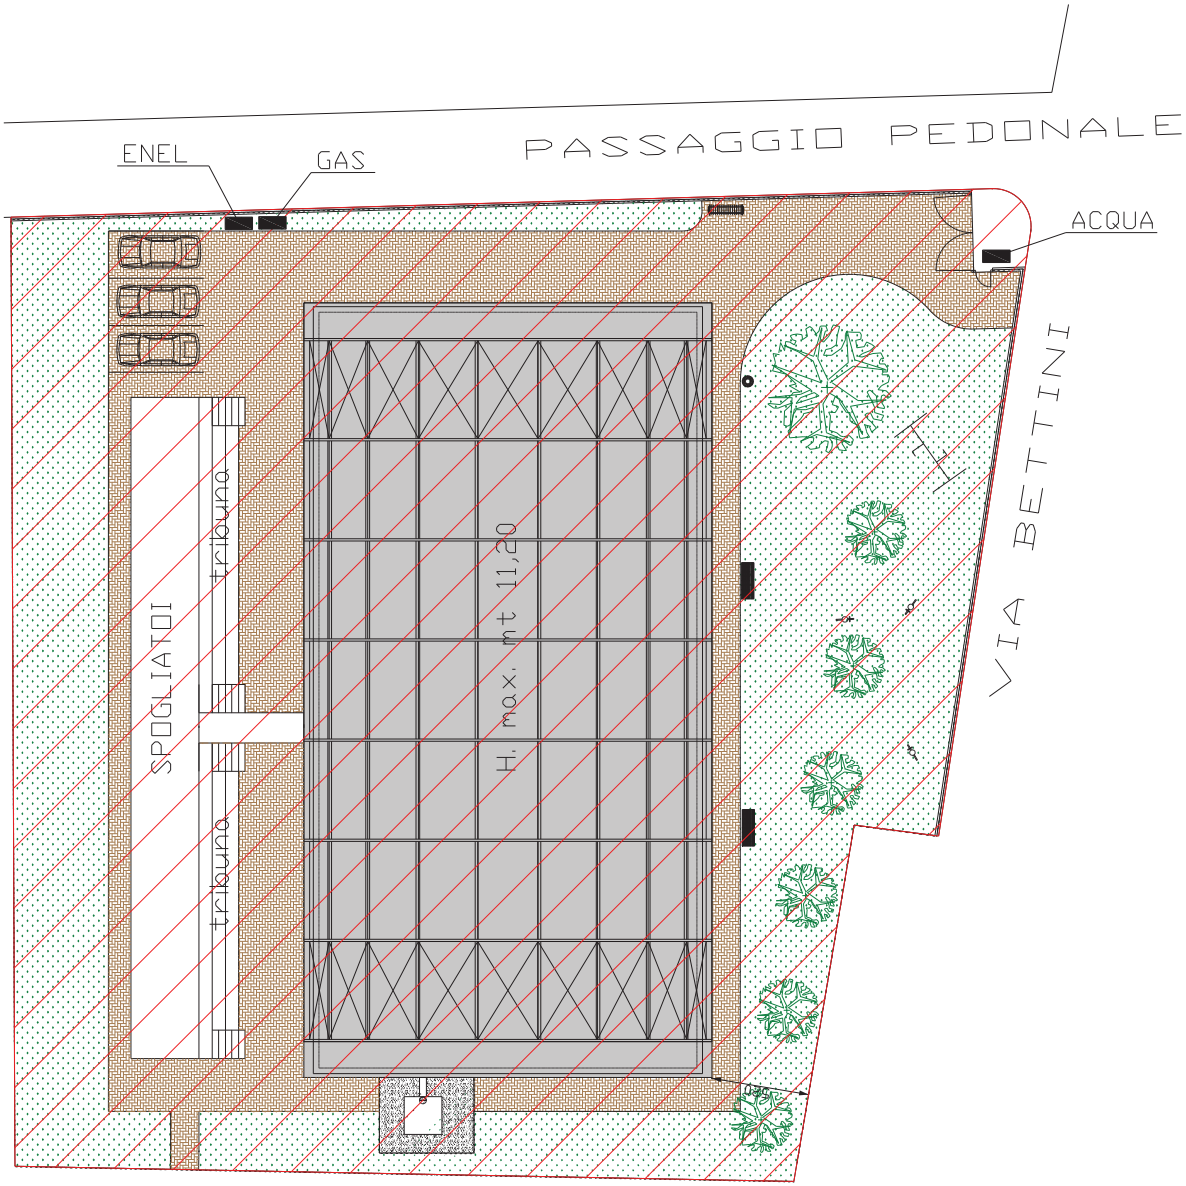

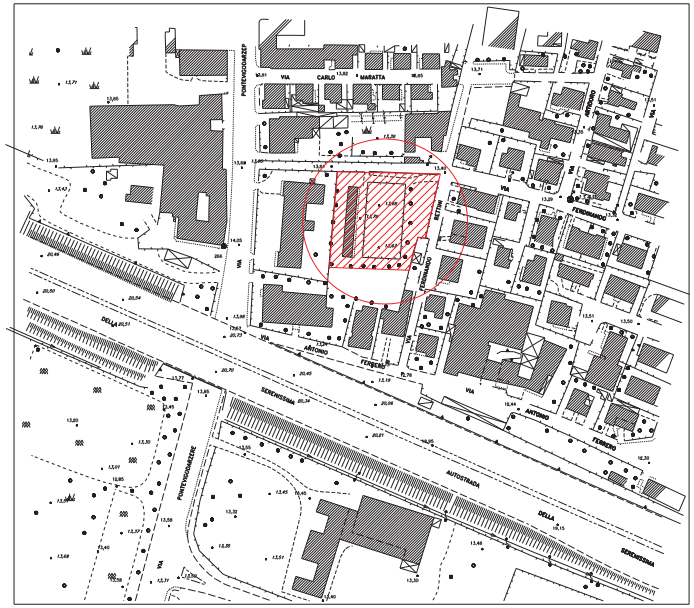

A. F. G. scala 1:2000

AREA DATA IN CONVENZIONE

COMUNE DI PADOVA Settore Servizi Sportivi

		Titolo: ARCOSTRUTTURA DI VIA BETTINI
Progetto		
Elaborati grafici		
Data		
File		Elaborato: AREE IN CONVENZIONE
Scala 1:200	Tavola 1	
	Disegno n.	Note