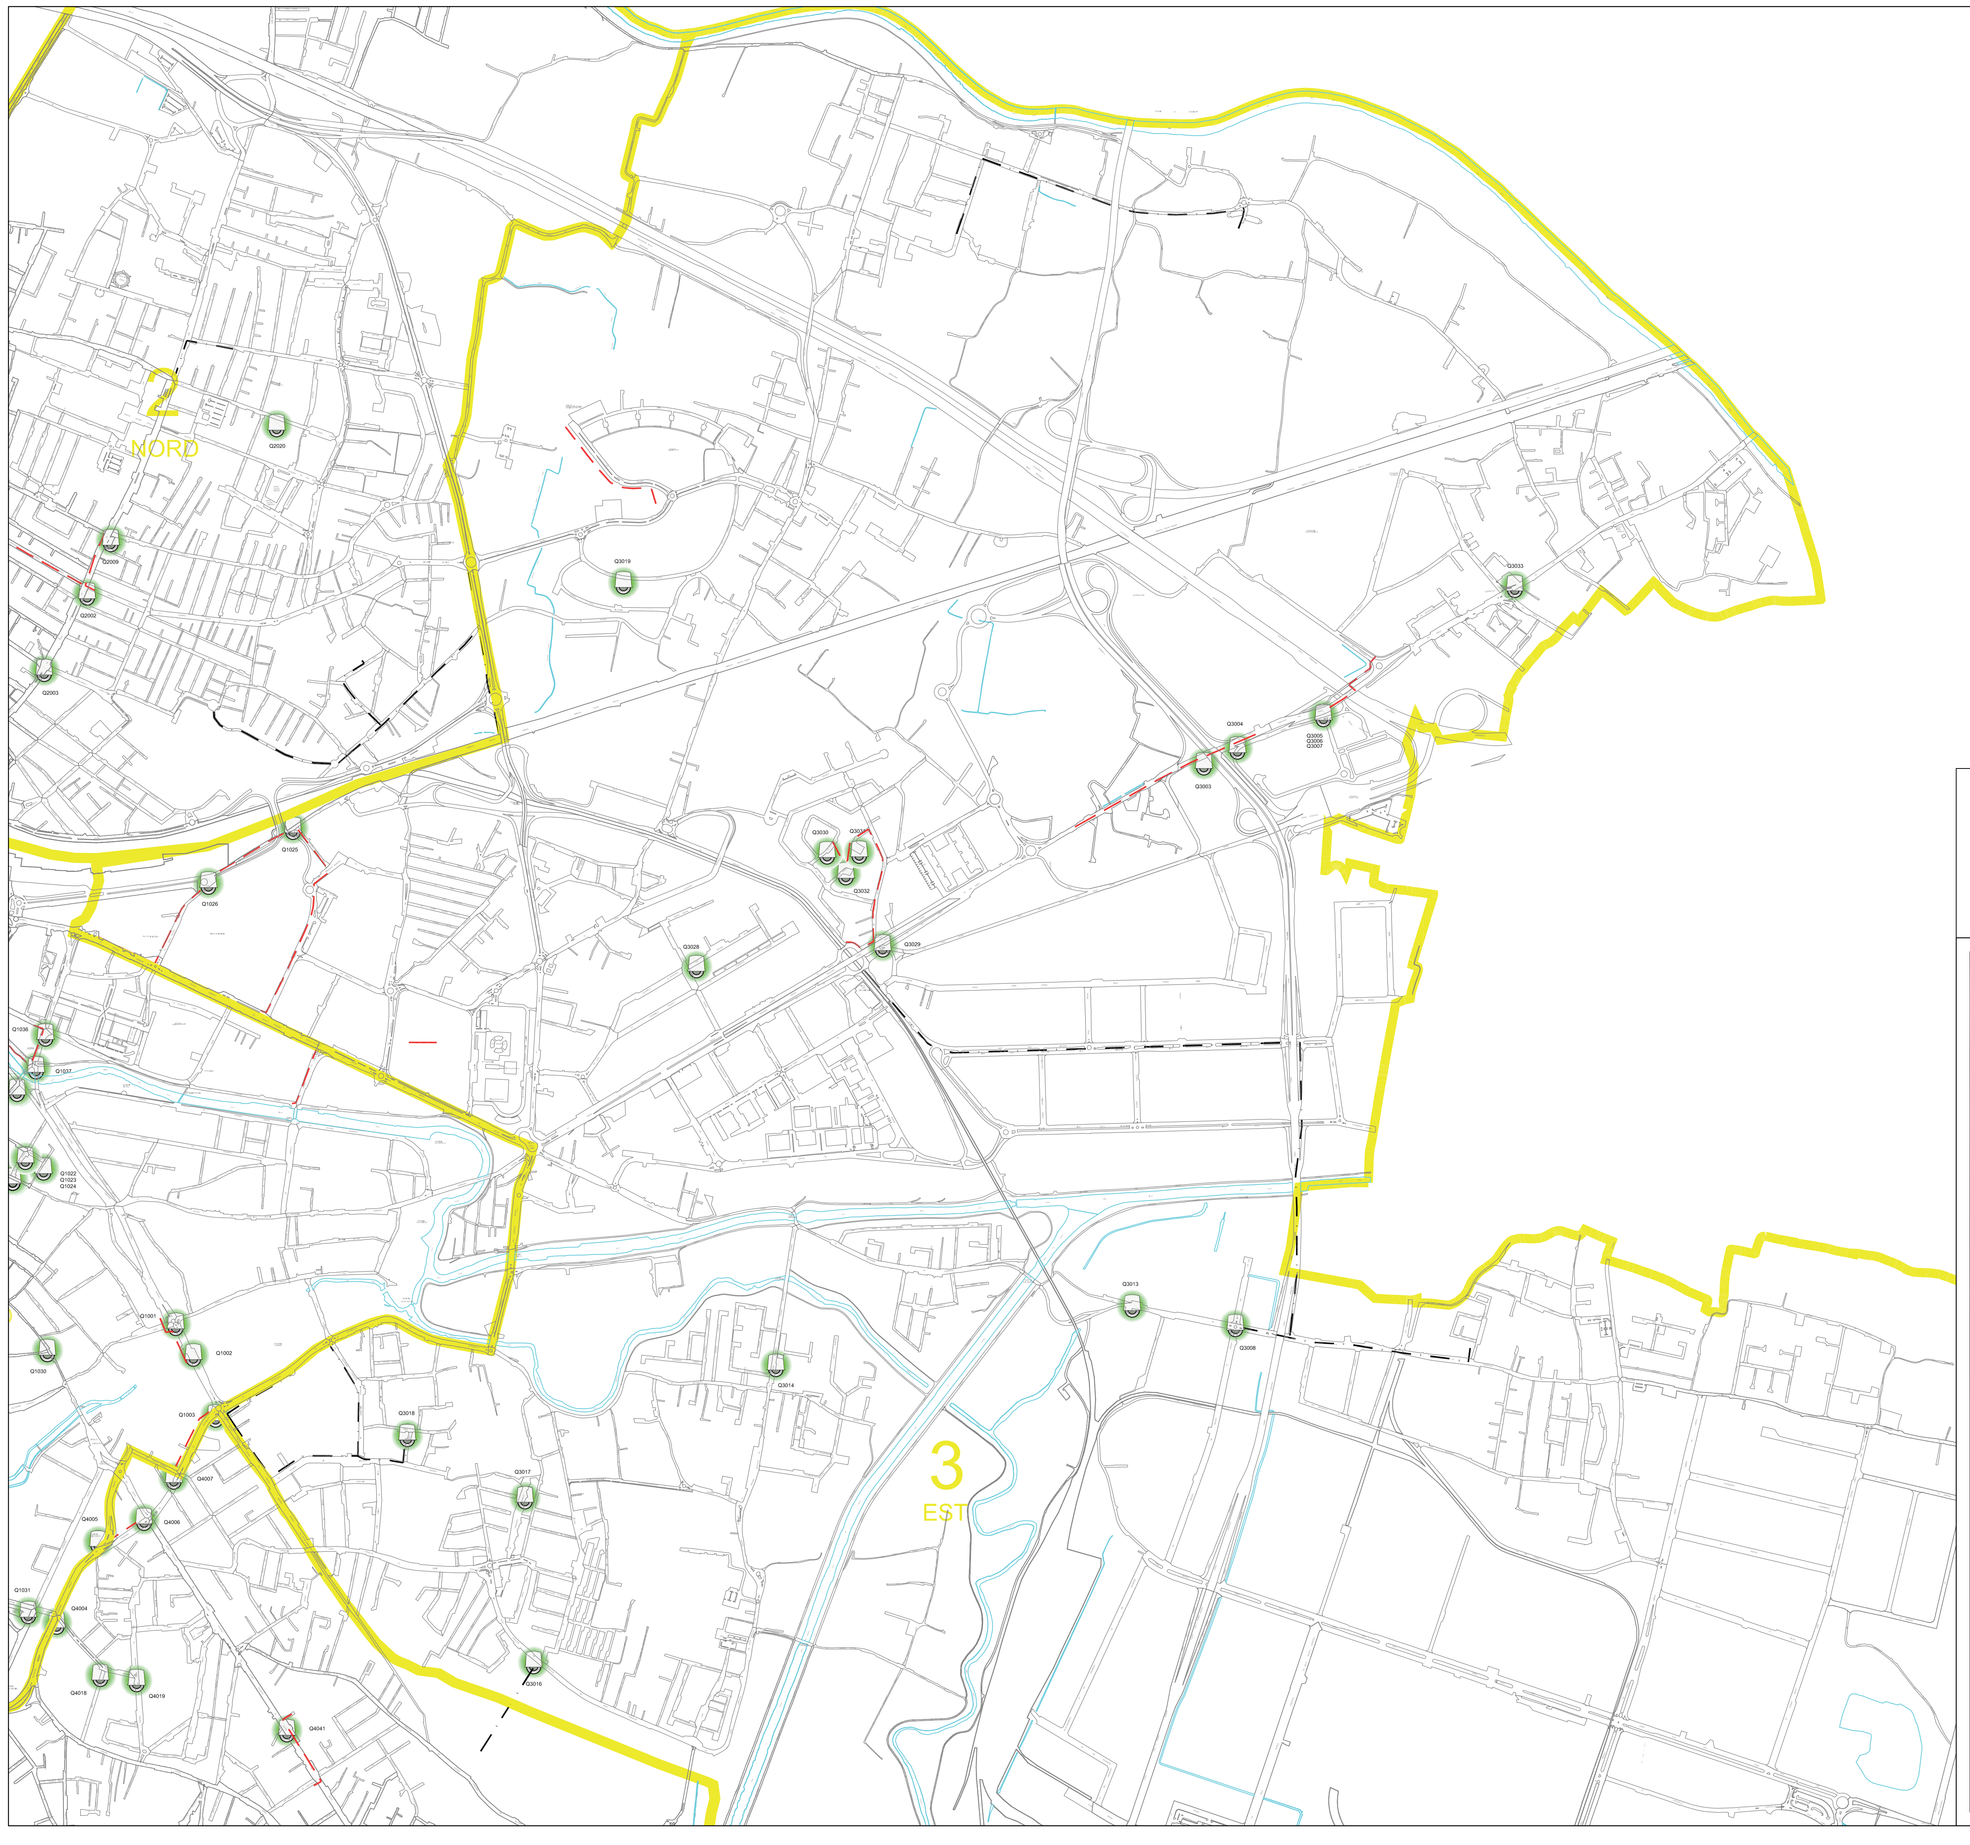

COMUNE DI PADOVA

SETTORE EDILIZIA PUBBLICA ED IMPIANTI SPORTIVI

INTERVENTO DI IMPLEMENTAZIONE DEL SISTEMA DI VIDEOSORVEGLIANZA "PADOVA CITTA' SICURA" AMPLIAMENTO DELLA RETE IN FIBRA OTTICA

P R O G E T T O E S E C U T I V O

Firmato digitalmente da:Claudi Rossi
Organizzazione:COMUNE DI PADOVA
Motivo:Approvazione progetto
Data:26/09/2017 16:48:54

IL CAPO SETTORE

Arch. Luigino Gennaro

Documento firmato da:
LUIGINO GENNARO
13/11/2017

Gruppo progettazione: Berto Simone Sandro Cecchinato

ELABORATO 103-0	PLANIMETRIA DI QUARTIERE Q3 DISPOSIZIONE APPARECCHIATURE	
PROGETTO N°	SCALA 1 : 10.000	DATA Maggio 2017
IL PROGETTISTA Ing. Claudio Rossi	L'APPALTATORE	IL RESPONSABILE UNICO DEL PROCEDIMENTO Arch. Luigino Gennaro