



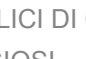


VEDUTA AEREA




ESTRATTO PRG.  ZONA RESIDENZIALE DICOPIETAMENTO 4  SERVIZI PUBBLICI DI QUARTIERE
 ATTREZZATURE ASISTENZIALI  SERVIZI RELIGIOSI

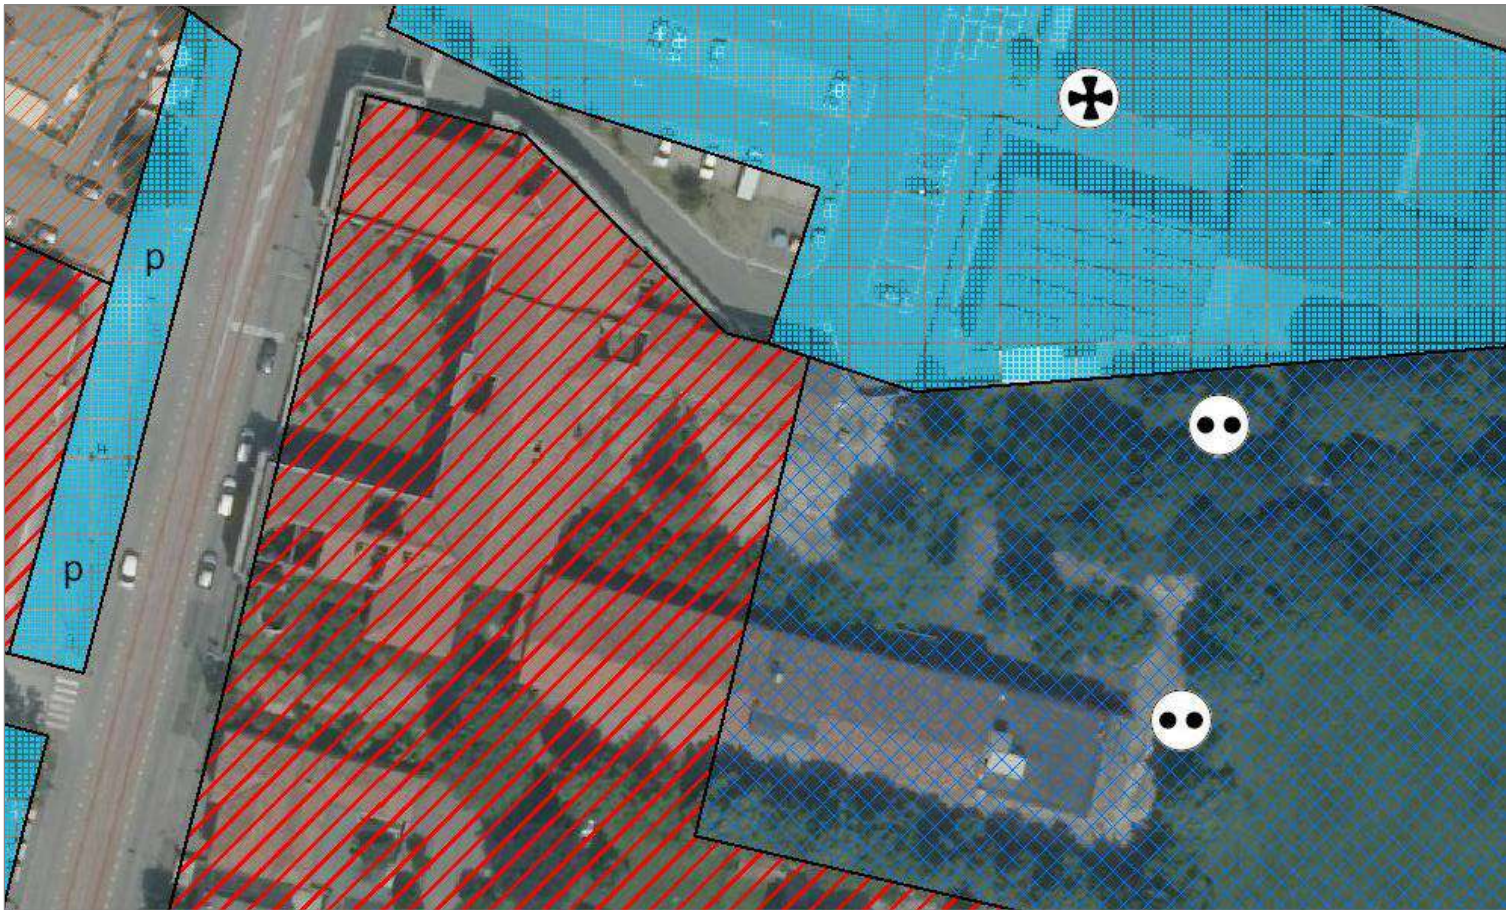

ESTRATTO MAPPE CATASTALI - Foglio 28 Part. 270




ESTRATTO CTR

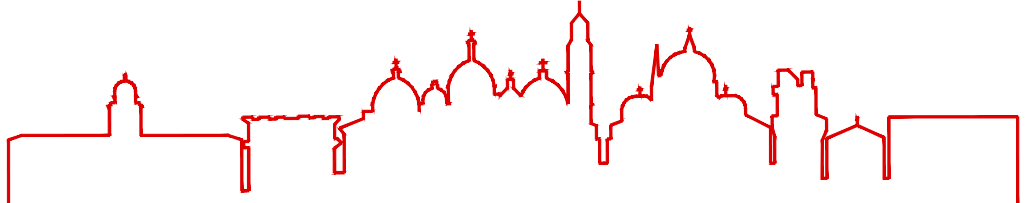

COMUNE DI PADOVA

Settore Lavori Pubblici

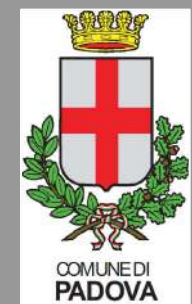

PROGRAMMA INNOVATIVO NAZIONALE PER LA
QUALITA' DELL'ABITARE

AMBITO: ARCELLA

PROGETTO DI FATTIBILITA' TECNICA ED ECONOMICA

Restauro e riqualificazione dell'Istituto ex Configliachi

Elaborato: INQUADRAMENTO URBANISTICO
GENERALE

RUP: Ing. Nichele Emanuele
Capo Settore: Ing. Nichele Emanuele
Progettisti: Arch. Domenico Lo Bosco

Codice intervento n° A3

CUP
importo complessivo: € 5'103'000,00
data: Febbraio 2021



TAVOLA
04

CODICE
A3