


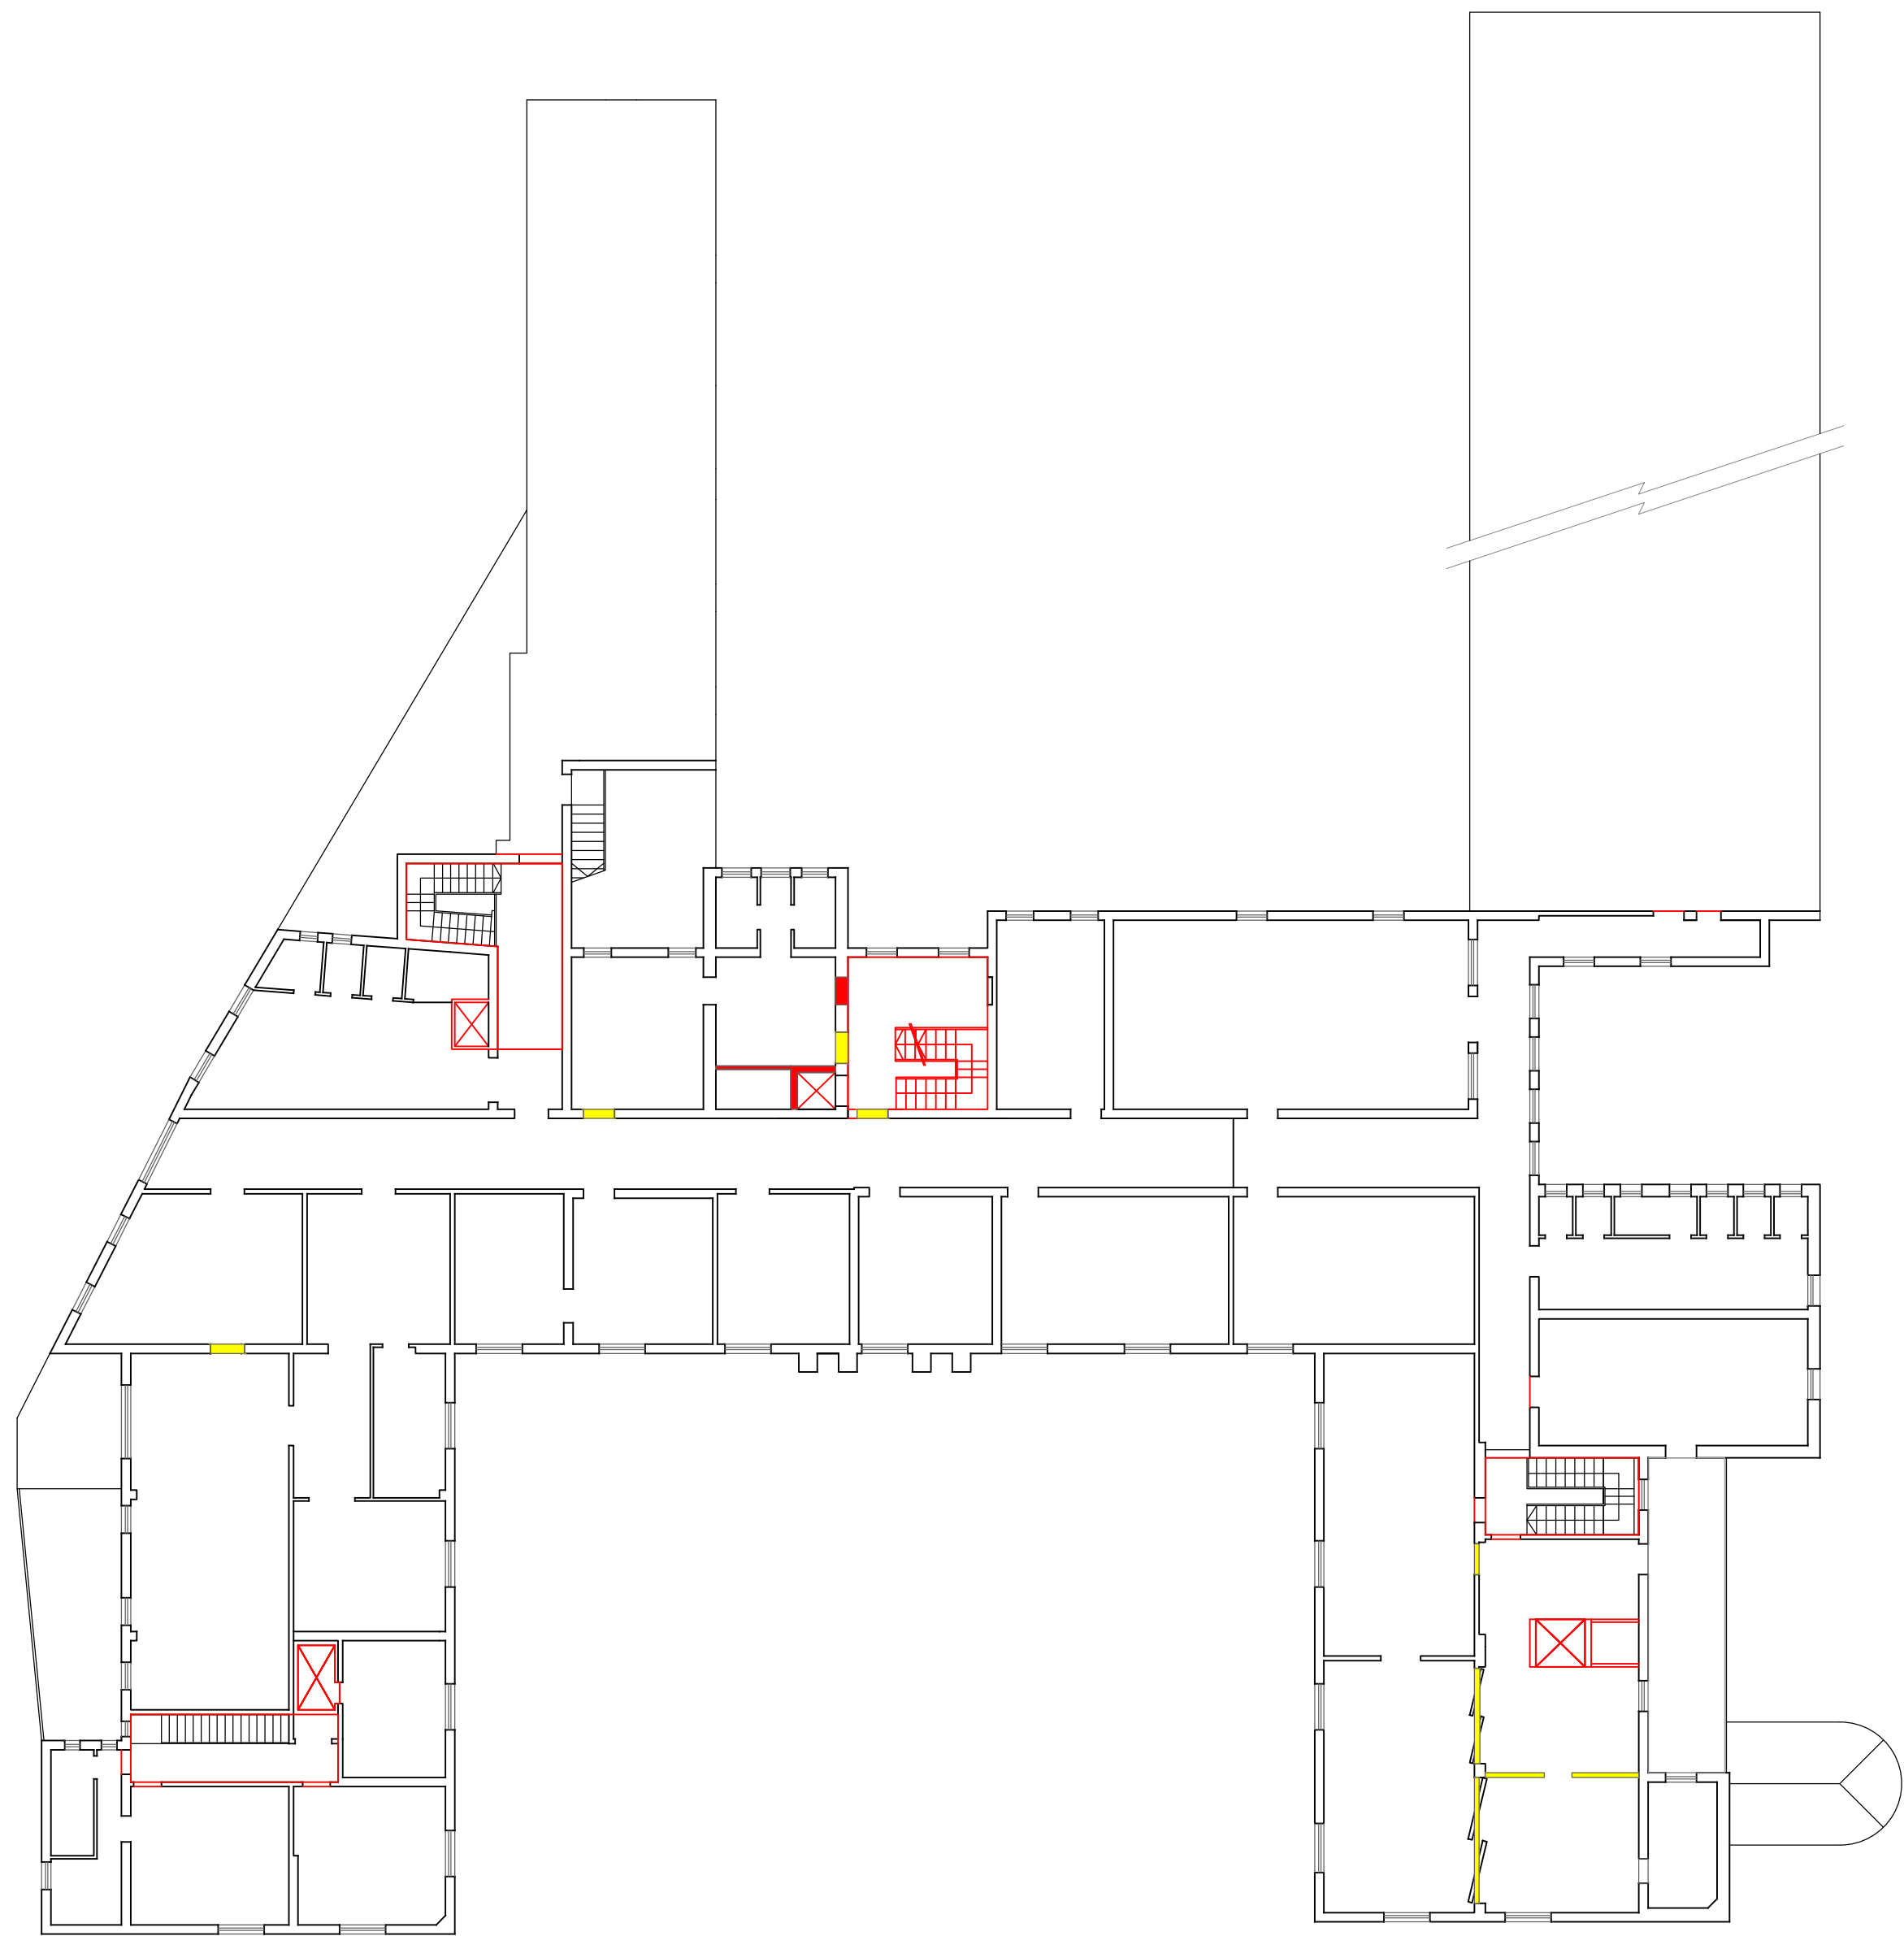

Piano Terra Istituto Ex Configliacchi - Comparativa  
1|200



Piano Primo Istituto Ex Configliacchi - Comparativa  
1|200

Demolito

Costruito



PROGRAMMA INNOVATIVO NAZIONALE PER LA  
QUALITA' DELL'ABITARE

AMBITO: ARCELLA  
PROGETTO DI FATTIBILITA' TECNICA ED ECONOMICA

Restauro e riqualificazione dell'Istituto ex Configliacchi  
Elaborato: COMPARATIVE - PIANTA PIANO TERRA,  
PIANO PRIMO

RUP: Ing. Nichele Emanuele  
Capo Settore: Ing. Nichele Emanuele  
Progettisti: Arch. Domenico Lo Bosco

Codice intervento n° A3  
CUP  
importo complessivo: € 5'103'000,00  
data: Febbraio 2021



TAVOLA  
16

CODICE  
A3