


PRG VIGENTE

Verifiche aree a servizi attuate

Elaborato adeguato alle prescrizioni approvate con la Conferenza Decisiva del 21 marzo 2014

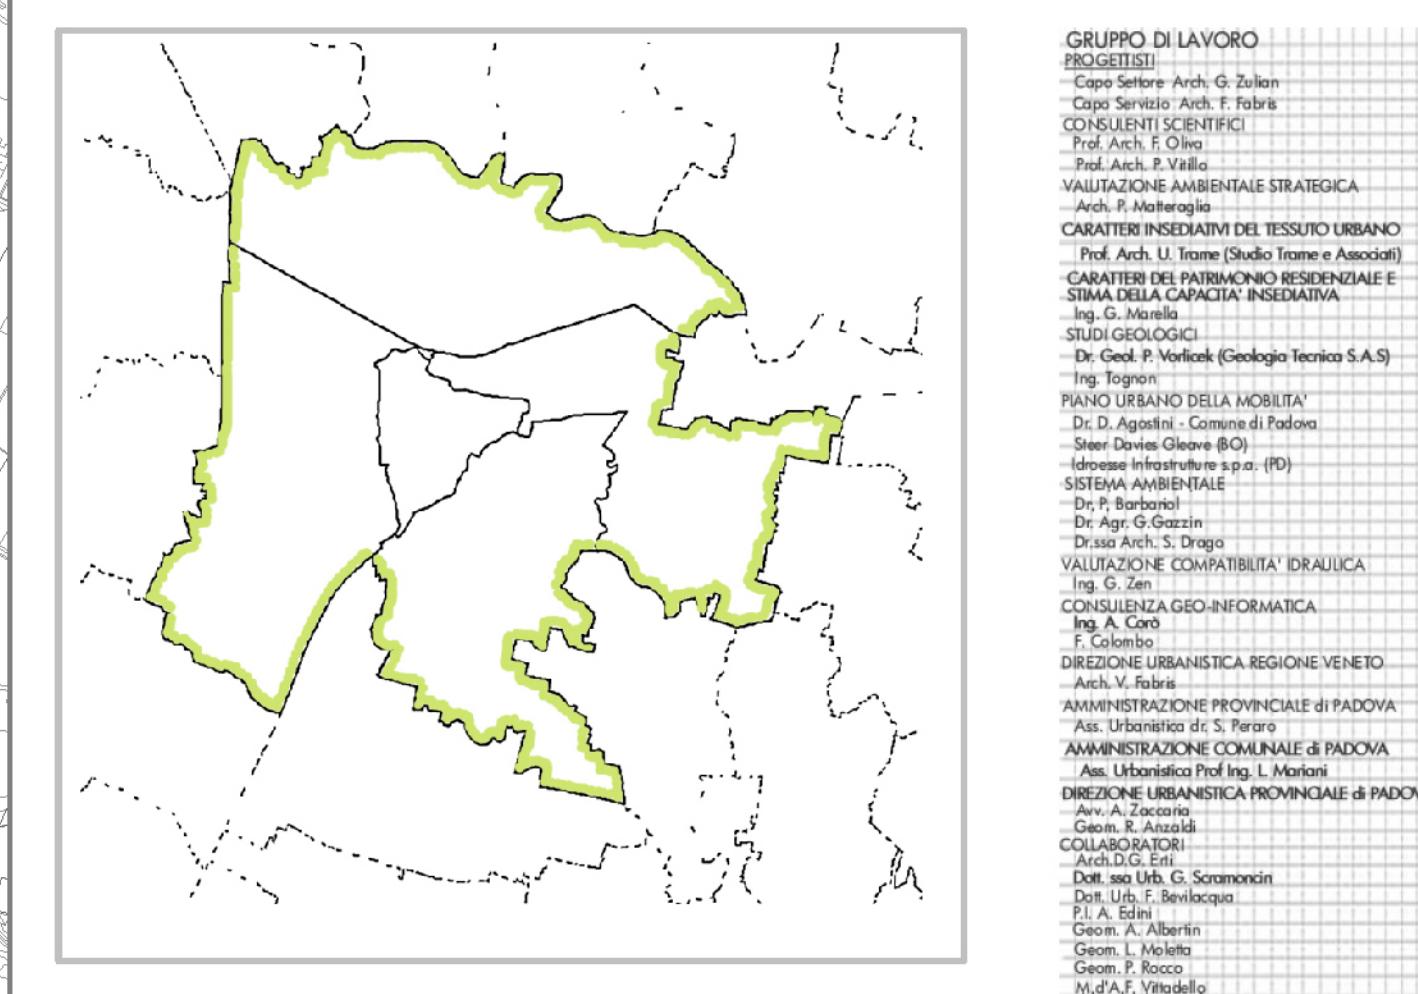

DATA 21 marzo 2014

LEGENDA

PERIMETRI	
	Confine del territorio comunale
	Perimetro della zona di centro storico
VERDE	
	Arene a parco per impianti sportivi e attrezzature di interesse territoriale
	Arene per verde pubblico attrezzato di interesse generale
	Arene per verde pubblico di interesse generale nel territorio esterno al centro storico
DIREZIONALE, COMMERCIALE, INDUSTRIALE, RESIDENZIALE	
	Arene per attrezzature stradali
AREE PER SERVIZI SENZA DESTINAZIONE SPECIFICA	
	Area per servizi di interesse generale
	Area per servizi pubblici di quartiere
AREE PER SERVIZI PUBBLICI DI QUARTIERE	
	ISTRUZIONE (gestione pubblica)
	PARCHEGGI
	SERVIZI CIVICI (interesse comune)
	SERVIZI RELIGIOSI (interesse comune)
	ATTREZZATURE SPORTIVE PARROCCHIALI (interesse comune)
	SERVIZI RELIGIOSI ED ATTREZZATURE SPORTIVE PARROCCHIALI (interesse comune)
	VERDE PUBBLICO ED ATTREZZATO
INFRASTRUTTURE E VIABILITÀ	
	Area per parcheggi principali
SERVIZI DI INTERESSE GENERALE	
	Aeroporto
	Attrezzature di interesse generale a servizio dell'interporto
	Attrezzature di interesse generale a servizio della zona industriale
	Attrezzature assistenziali
	Attrezzature per igiene e la sanità
	Attrezzature per istruzione
	Attrezzature sociali
	Uffici amministrativi
	Attrezzature sportive e per il tempo libero
	Autobus
	Azienda trasporto pubblico
	Carchi
	Centri di interesse scientifico
	Cimiteri
	Dogana
	Vigili del fuoco, polizia, carabinieri
	Impianti amministrativi
	Impianti militari
	Impianti tecnologici
	Istituzioni religiose di livello urbano
	Poste e telefoni
	Stazione autolinee
	Università
	Pista congressi, attrezzi, riunioni, attività commerciali, pubblici esercizi e relativi servizi