


SCHEDA USI E MODALITA' DI INTERVENTO, scala 1:2000

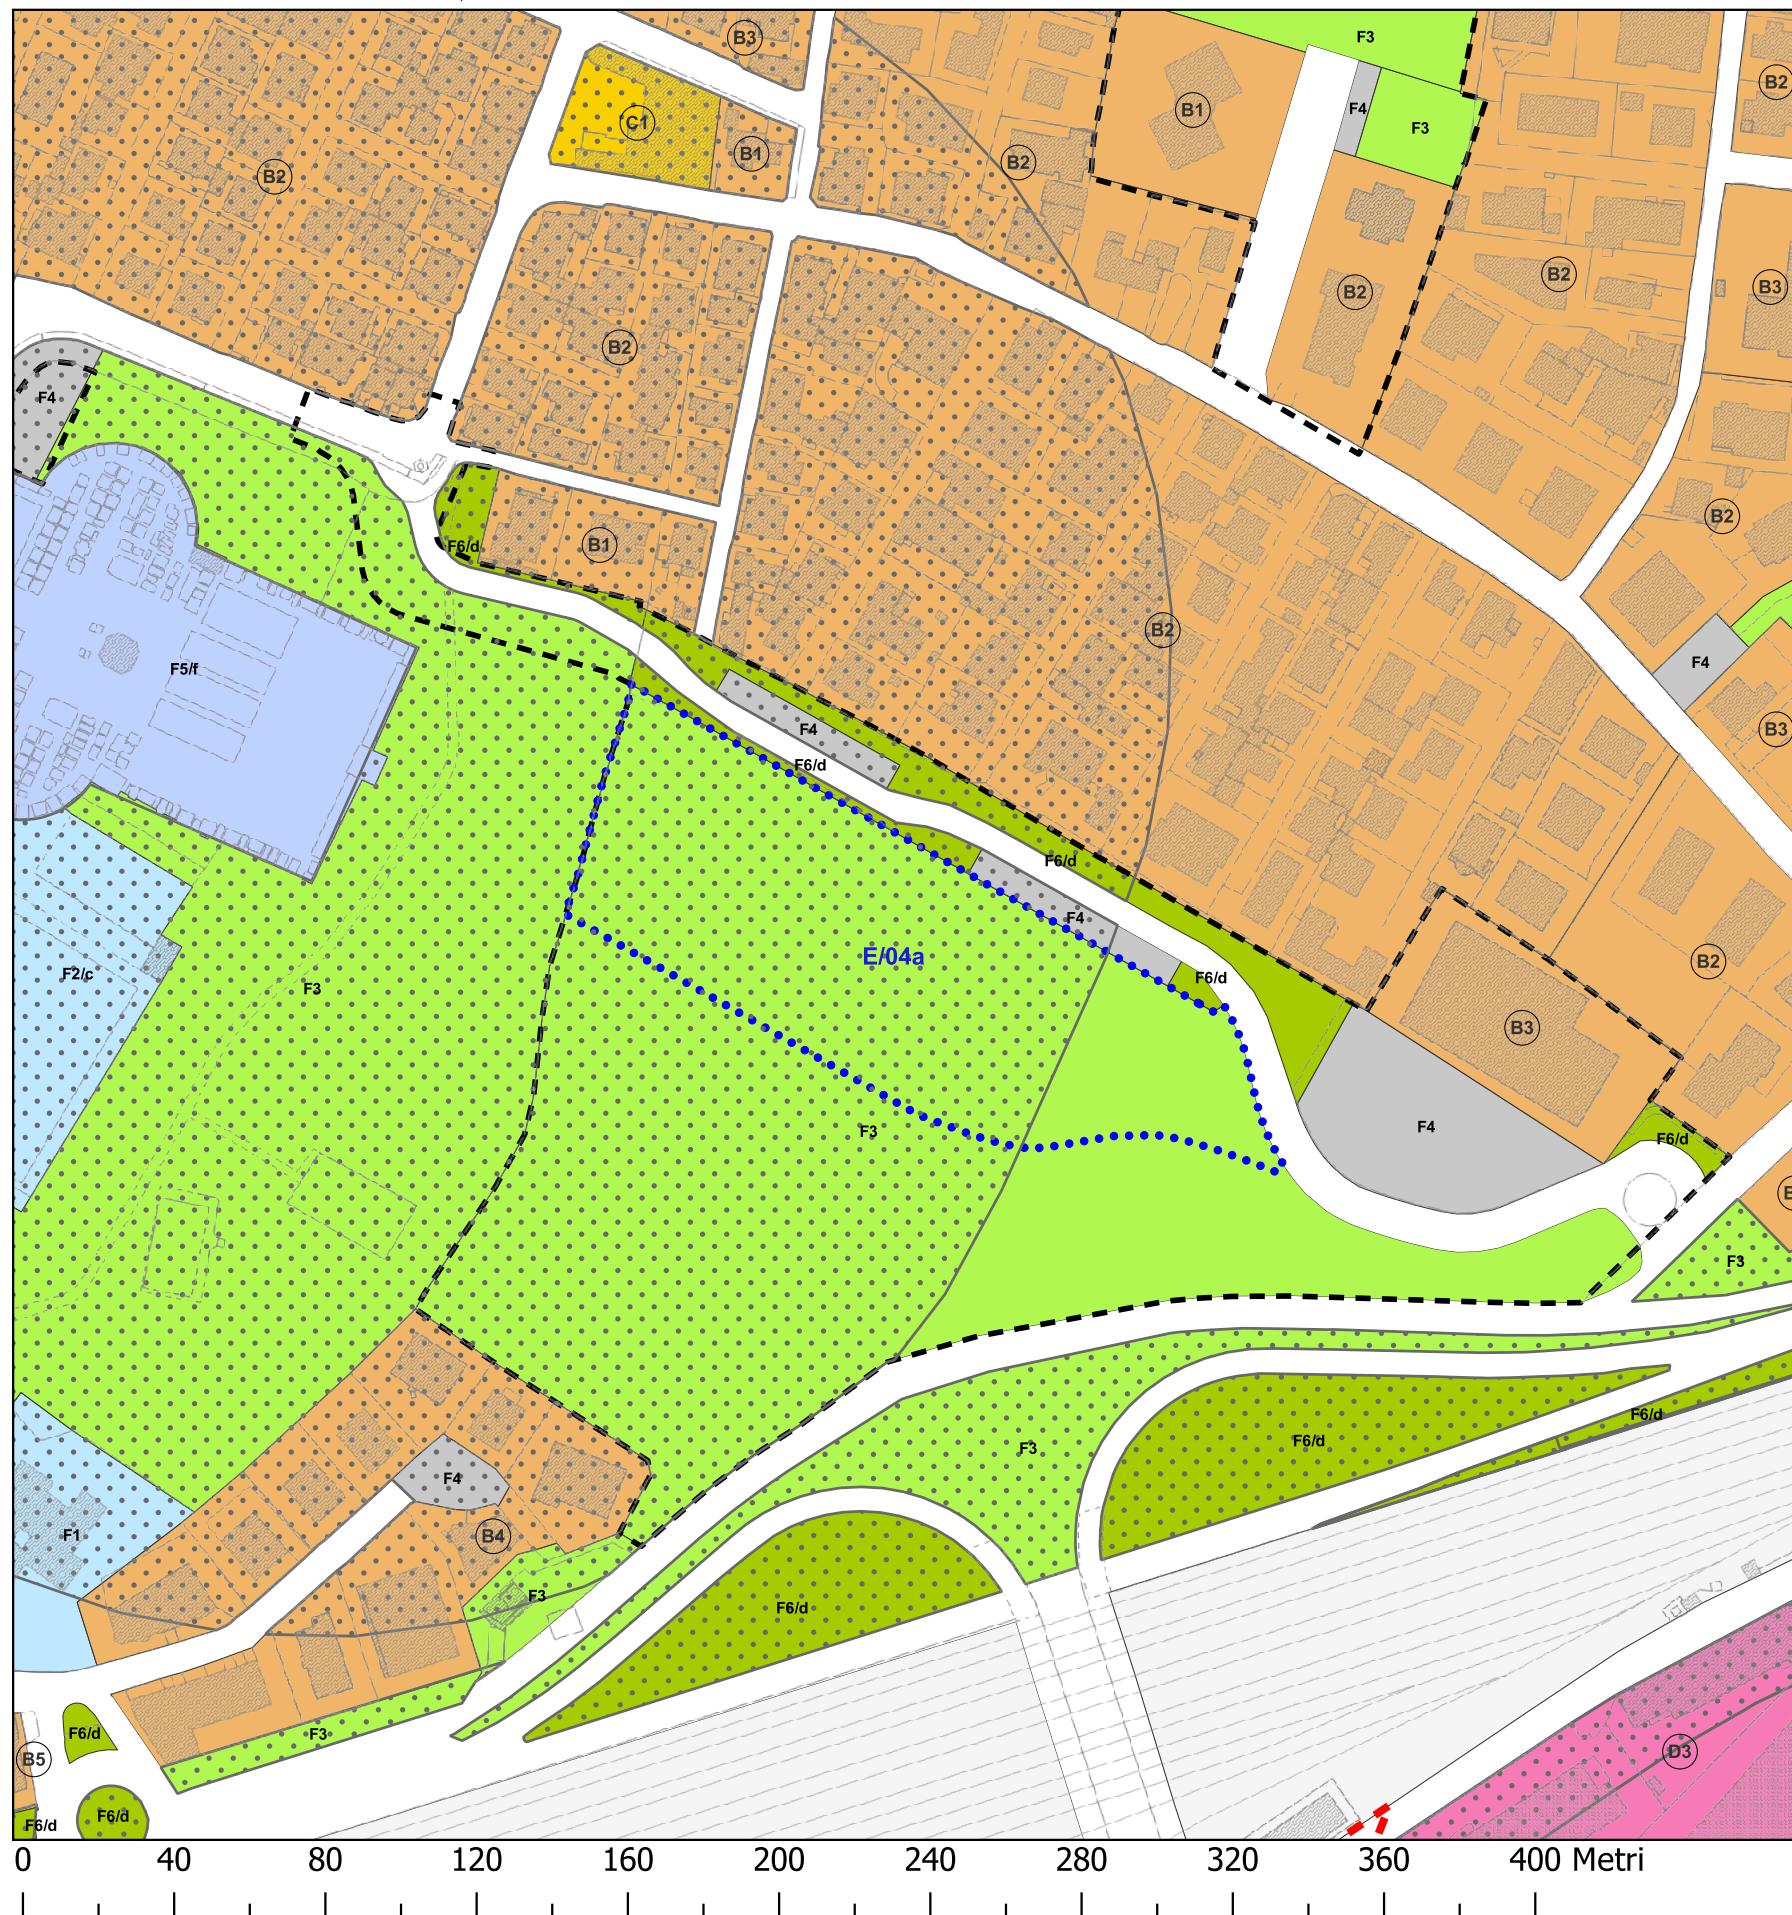

PARAMETRI URBANISTICI ED EDILIZI

UBICAZIONE Arcella

INDIRIZZO Via E. Rubaltelli

ATTO DI RIFERIMENTO Accordo ex Art. 6 della LR 11/2004
registrato
in data 68
con n.

FOGLIO
PARTICELLE 640, 641

SUPERFICIE 10.945 mq

DESTINAZIONE D'USO

MODALITA' DI INTERVENTO PUA ad arcipelago

INDICE DI EDIFICABILITA' TERRITORIALE (It)
11.176 mc da trasferire *

VOLUME (V)

ALTEZZA (H)

STANDARD URBANISTICI PRIMARI NTO del PI - artt. 13 - 33 - 34

NORMA DI RIFERIMENTO

CONTRIBUTO STRAORDINARIO (CS)

PRESCRIZIONI PARTICOLARI

Cessione al Comune dell'intera superficie pari a 10.945 mq (ZTO F3).

* Il volume trasferito in applicazione alle "Linee guida per l'applicazione della perequazione urbanistica, credito edilizio e compensazione" risulta pari a 9679 mc di cui alla scheda E04b.

E/04a

SCHEDA
AREA DI NUOVA
URBANIZZAZIONE

