


SCHEDA USI E MODALITA' DI INTERVENTO, scala 1:2000

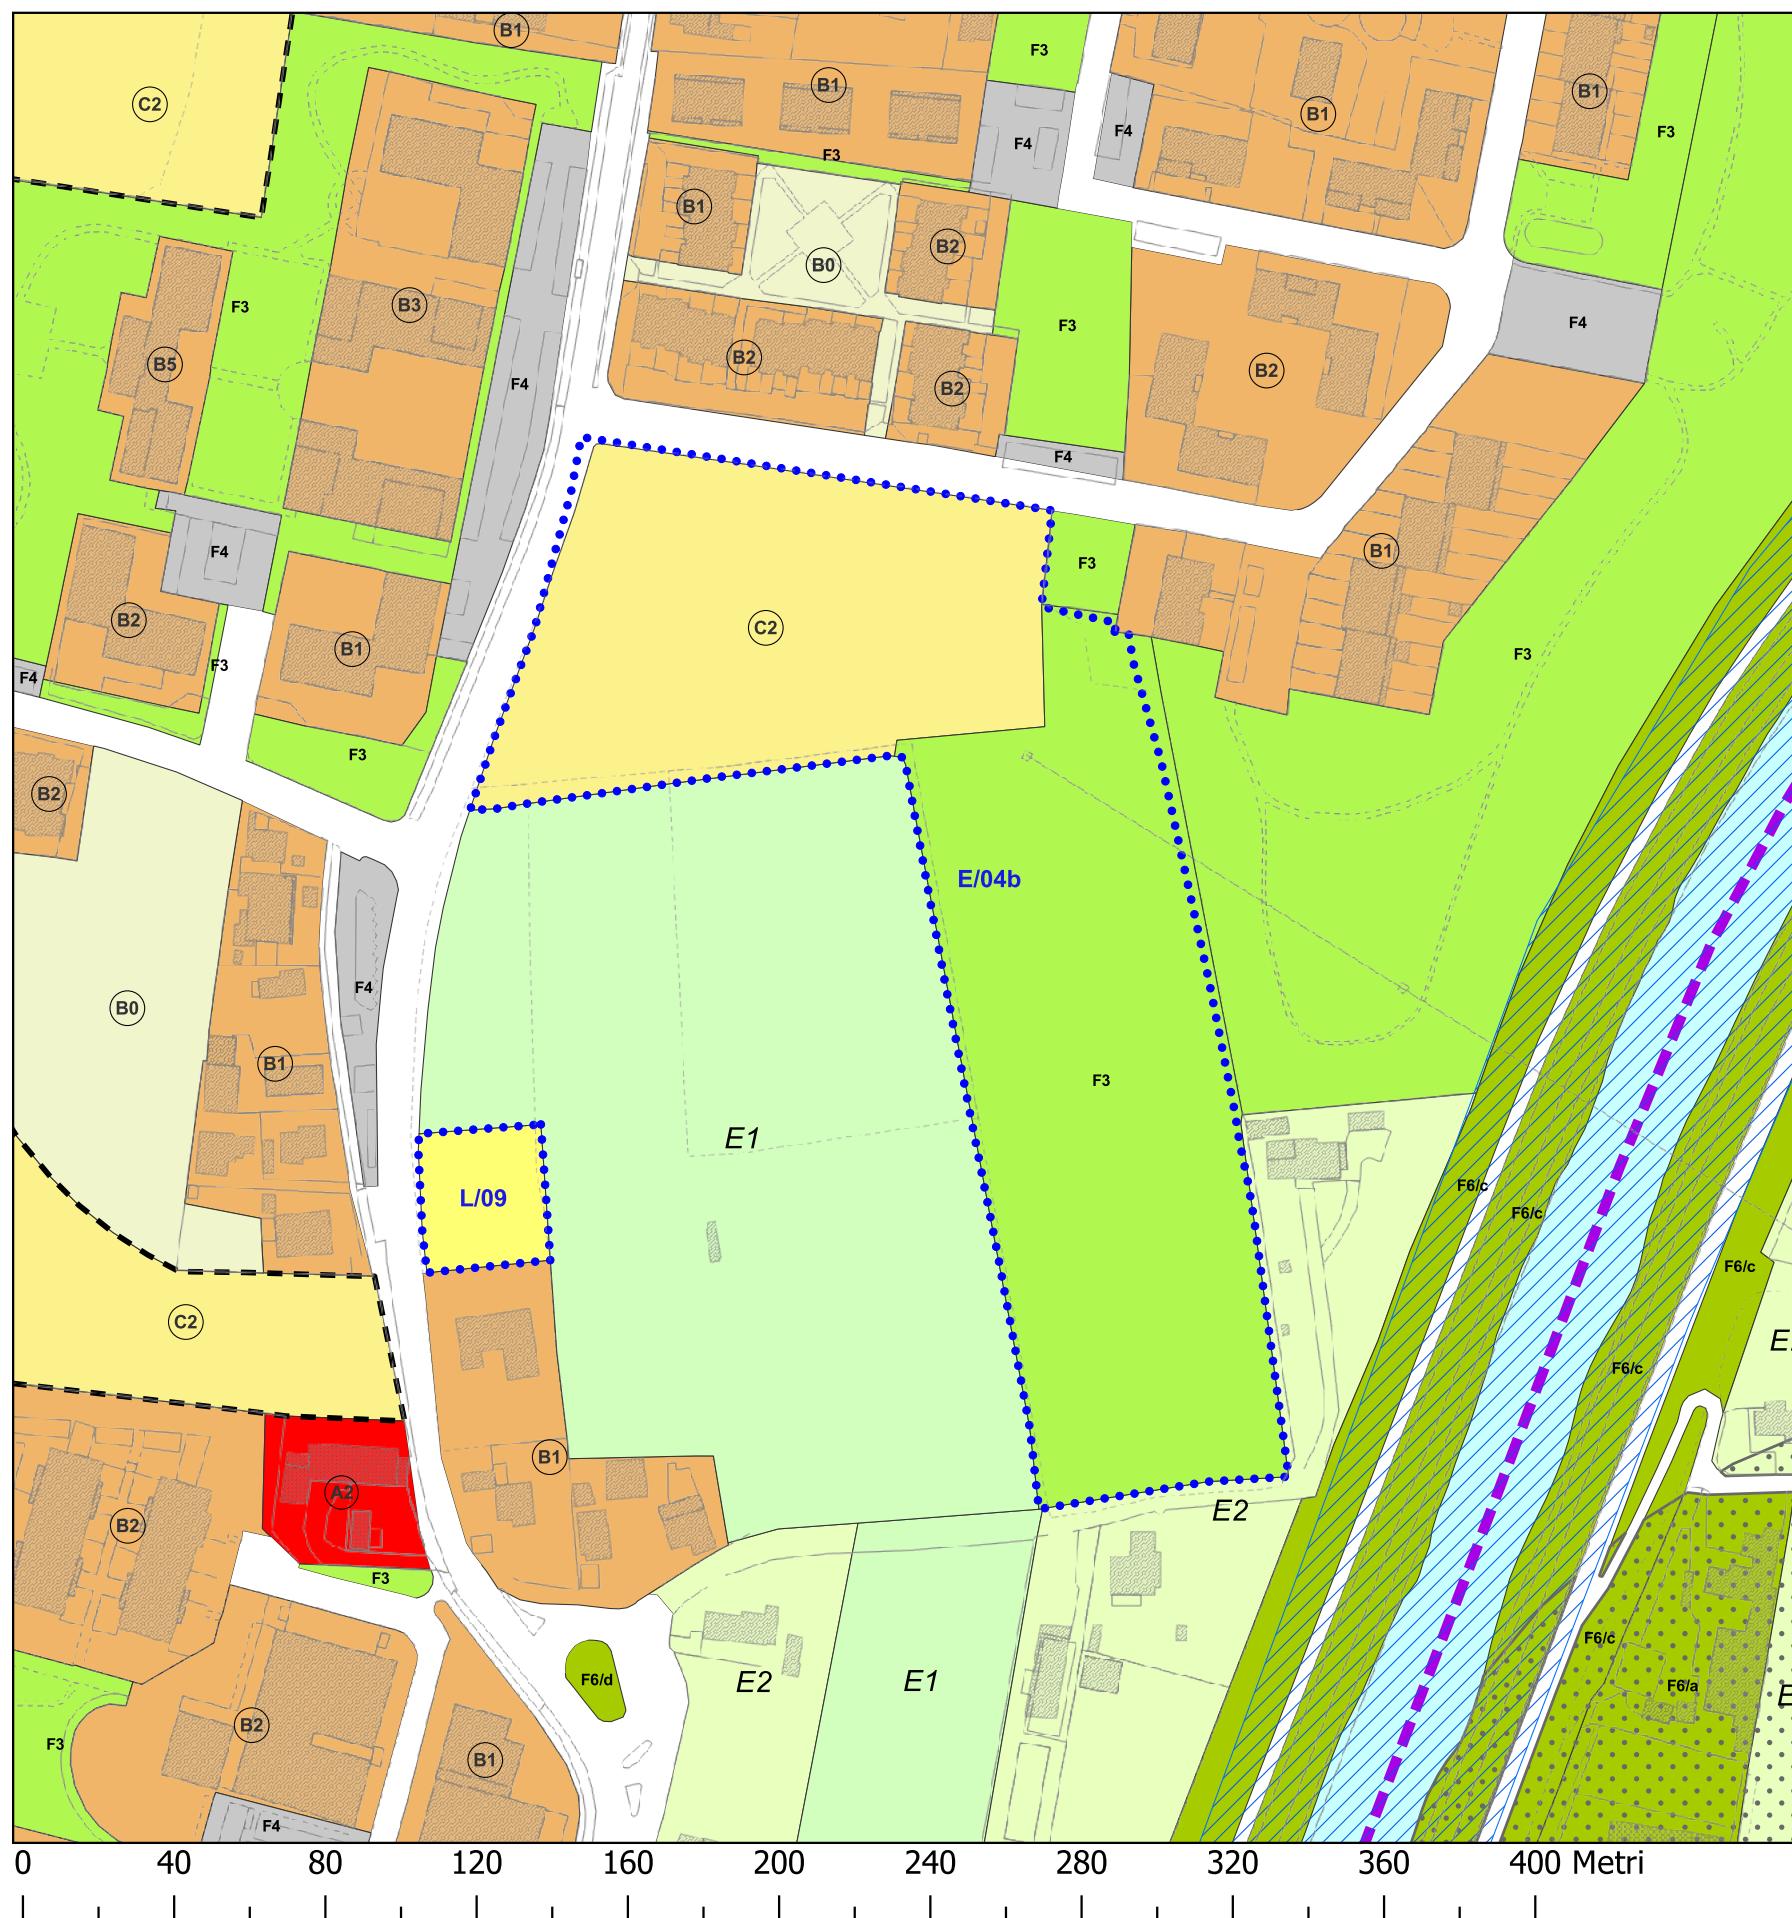

PARAMETRI URBANISTICI ED EDILIZI

UBICAZIONE *Forcellini*

INDIRIZZO *via E. Zacconi, via G. Boccaccio*

ATTO *Accordo ex Art. 6 della LR 11/2004*
DI RIFERIMENTO *registrato in data*
con n.

FOGLIO *108*
PARTICELLE *1556*

SUPERFICIE *25.692 mq*

RESIDENZIALE

DESTINAZIONE D'USO

MODALITA' DI INTERVENTO *PUA ad arcipelago*

0,15 mc/mq

INDICE DI EDIFICABILITA' TERRITORIALE (It) *13.538 mc (9679 mc. trasferiti da scheda E04a e 3859 mc da It)*

VOLUME (V) *12 ml*

ALTEZZA (H) *Come da Accordo sottoscritto*

STANDARD URBANISTICI PRIMARI *NTO del PI - artt. 13 - 23 - 33 - 34*
pari ad Euro 27.460

NORMA DI RIFERIMENTO *Cessione al Comune di una superficie pari a 15.138 mq (ZTO F3)*

CONTRIBUTO STRAORDINARIO (CS)

PRESCRIZIONI PARTICOLARI

E/04b

SCHEDA AREA DI NUOVA URBANIZZAZIONE

