


SCHEDE USI E MODALITA' DI INTERVENTO, scala 1:1000



PARAMETRI URBANISTICI ED EDILIZI

UBICAZIONE	Centro storico
INDIRIZZO	via Raggio di Sole
ATTO DI RIFERIMENTO	-
FOGLIO PARTICELLE	86 652
SUPERFICIE	6.420
DESTINAZIONE D'USO	area per servizi pubblici - verde pubblico e attrezzato
MODALITA' DI INTERVENTO	Accordo Pubblico Privato ex Art. 6 LR 11/2004
INDICE DI EDIFICABILITA' TERRITORIALE (It)	-
VOLUME (V)	-
ALTEZZA (H)	-
STANDARD URBANISTICI PRIMARI	-
NORMA DI RIFERIMENTO	NTO del PI - art. 15
CONTRIBUTO STRAORDINARIO (CS)	-
PRESCRIZIONI PARTICOLARI	Cessione al Comune dell'area previa sistemazione e livellamento del terreno non interessato da alberature; chiusura dei fori porte e finestre dell'edificio principale; demolizione di una serra e di alcuni terrari. Il tutto a fronte di un credito edilizio da atterrare sull'area individuata come scheda APP15b.

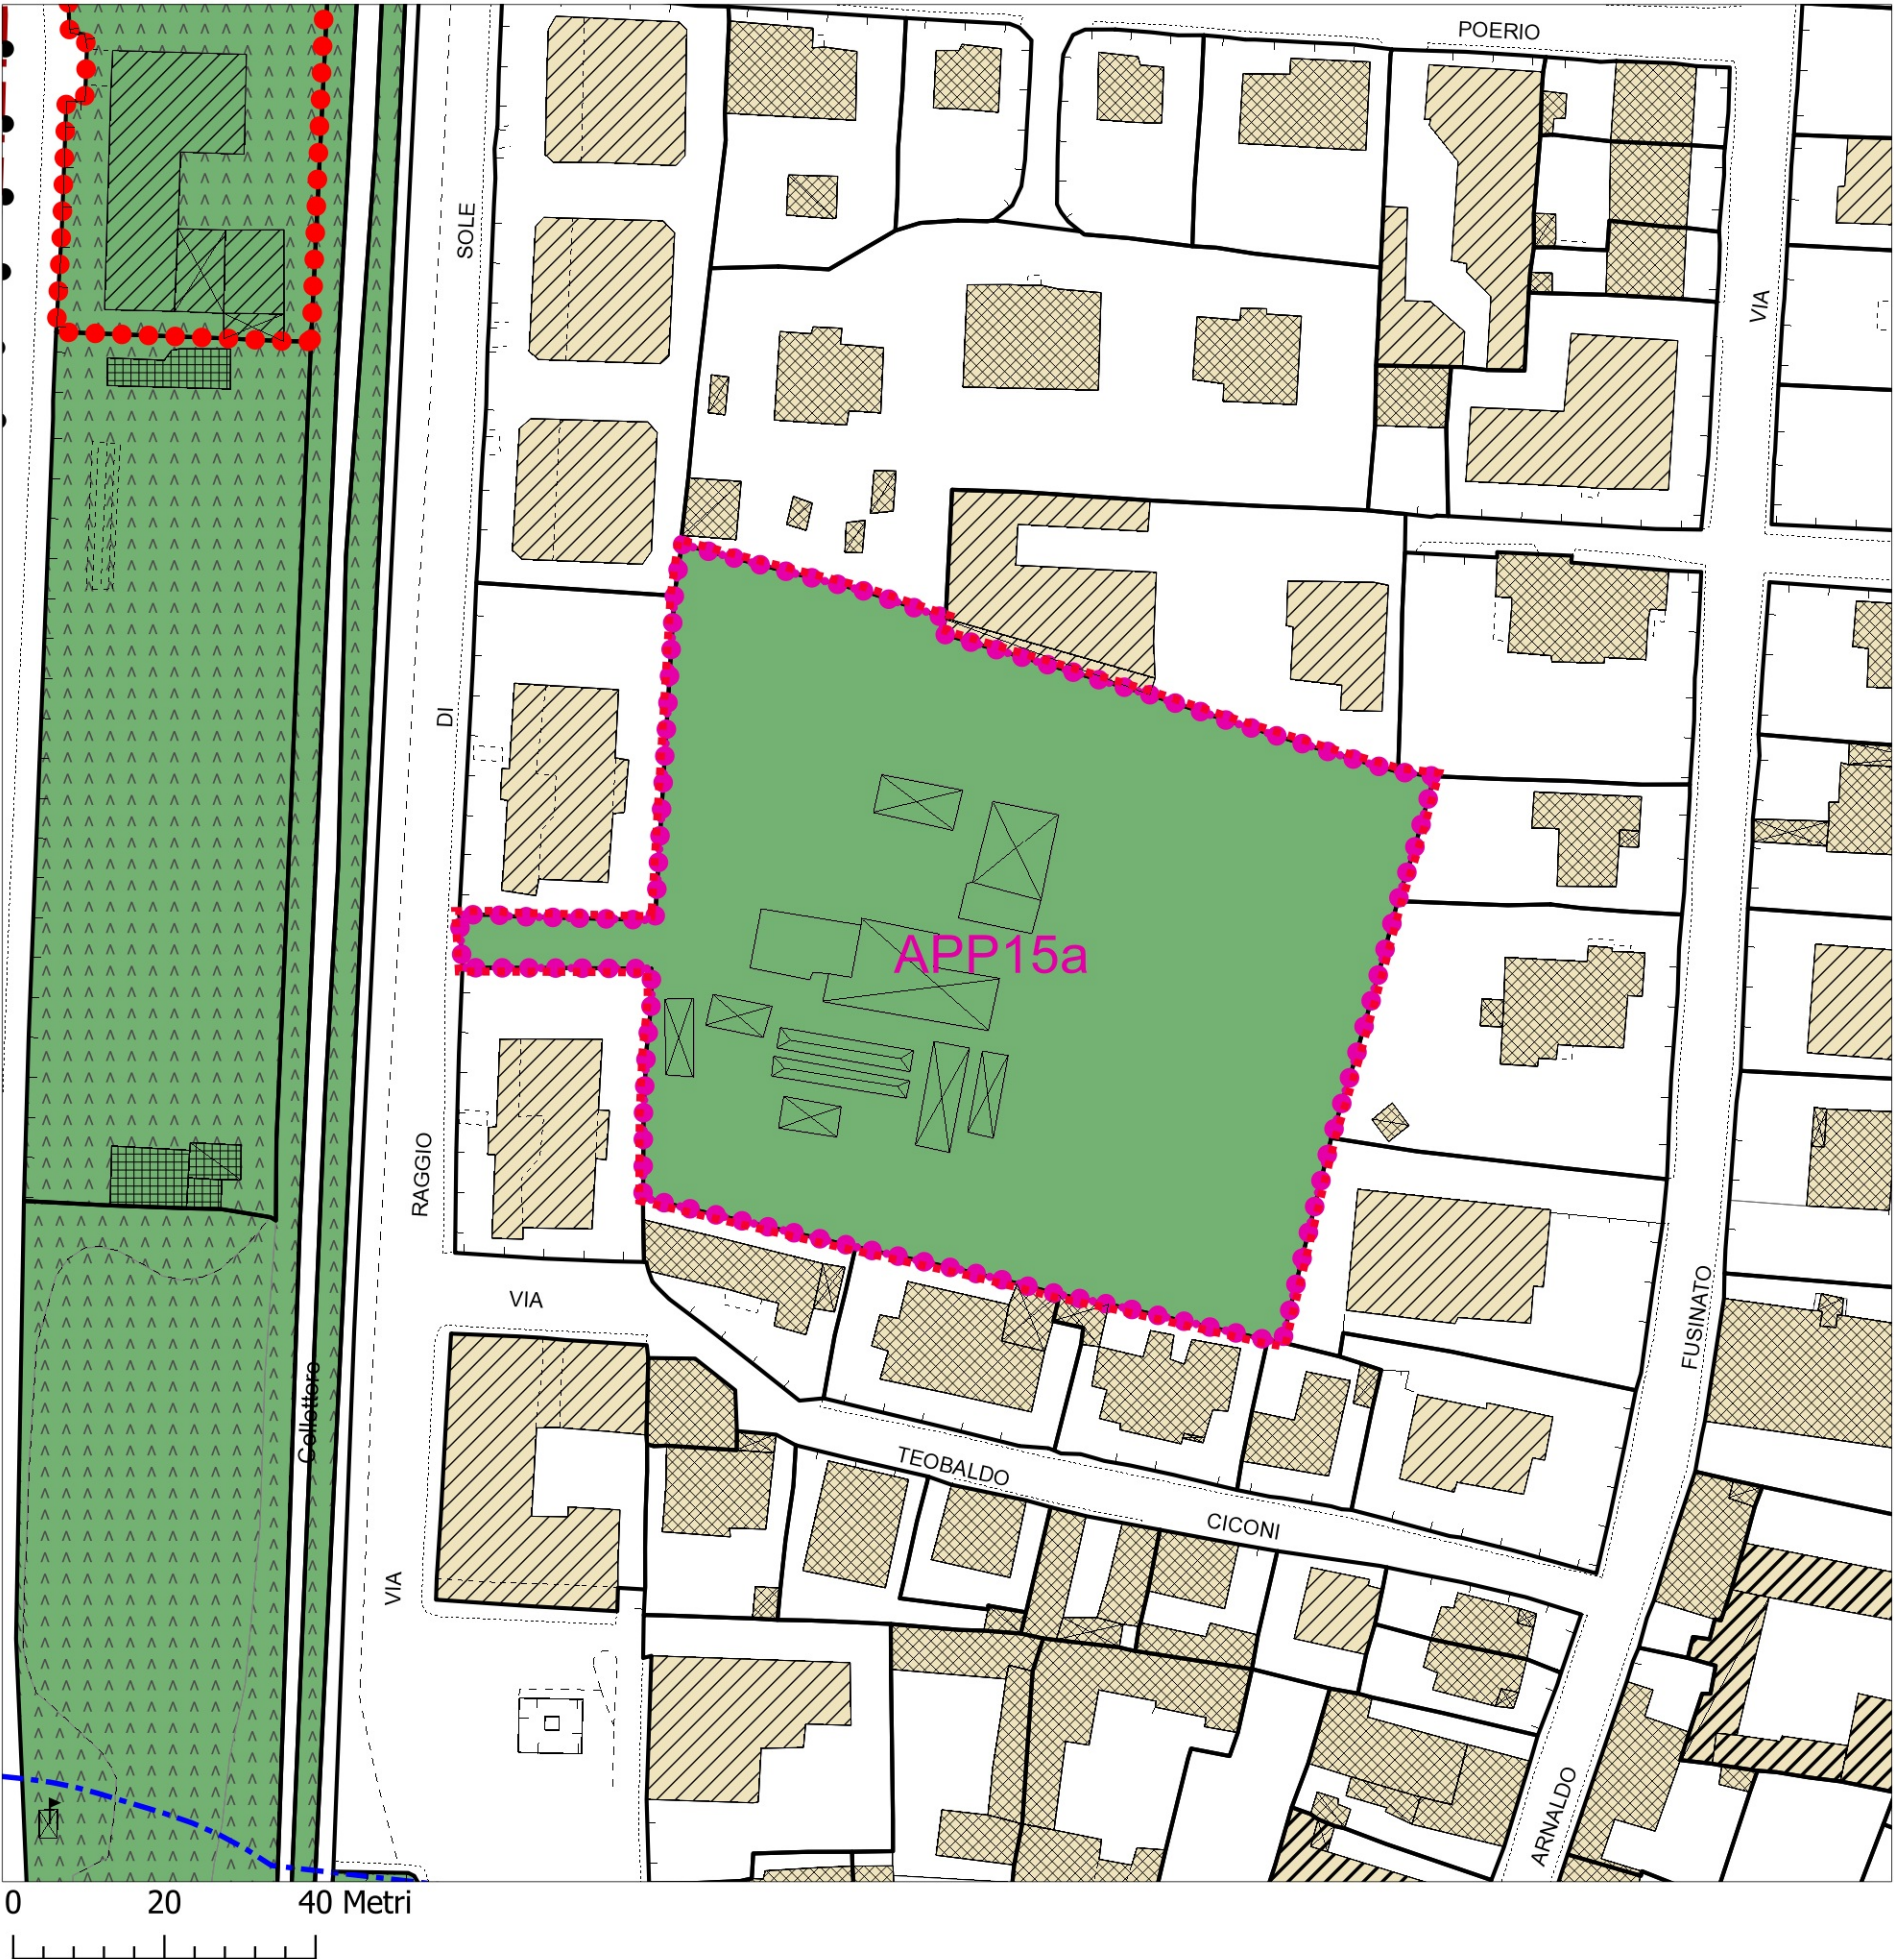