


SCHEDE USI E MODALITA' DI INTERVENTO, scala 1:2000



PARAMETRI URBANISTICI ED EDILIZI	
UBICAZIONE	Mortise
INDIRIZZO	Via Mortise
ATTO DI RIFERIMENTO	-
FOGLIO PARTICELLE	54 171, 168 (porzione), 170
SUPERFICIE	29.050 mq
DESTINAZIONE D'USO	art.14, c.3 N.T.O.
MODALITA' DI INTERVENTO	PUA o PCC
INDICE DI EDIFICABILITA' TERRITORIALE (It)	-
VOLUME (V)	9400 mc (su lotto di Sf = 5175 mq, compresi standard a parcheggio)
ALTEZZA (H)	9,0 ml.
STANDARD URBANISTICI PRIMARI	Parcheggi come da NTO del PI - Art. 9. Il verde è ricompreso nell'area in cessione.
NORMA DI RIFERIMENTO	NTO del PI - artt.13 e 18
CONTRIBUTO STRAORDINARIO (CS)	Assolto con cessione aree
PRESCRIZIONI PARTICOLARI	Cessione al Comune di una superficie pari a 27.650 mq (ZTO E1 pari a 24.300 mq e lotto edificabile pari a 3350 mq, nel quale applicare la norma della scheda APP15c). Le superfici interessate dovranno essere verificate in sede di attuazione dell'Accordo.

 Lotto/Comparto edificabile

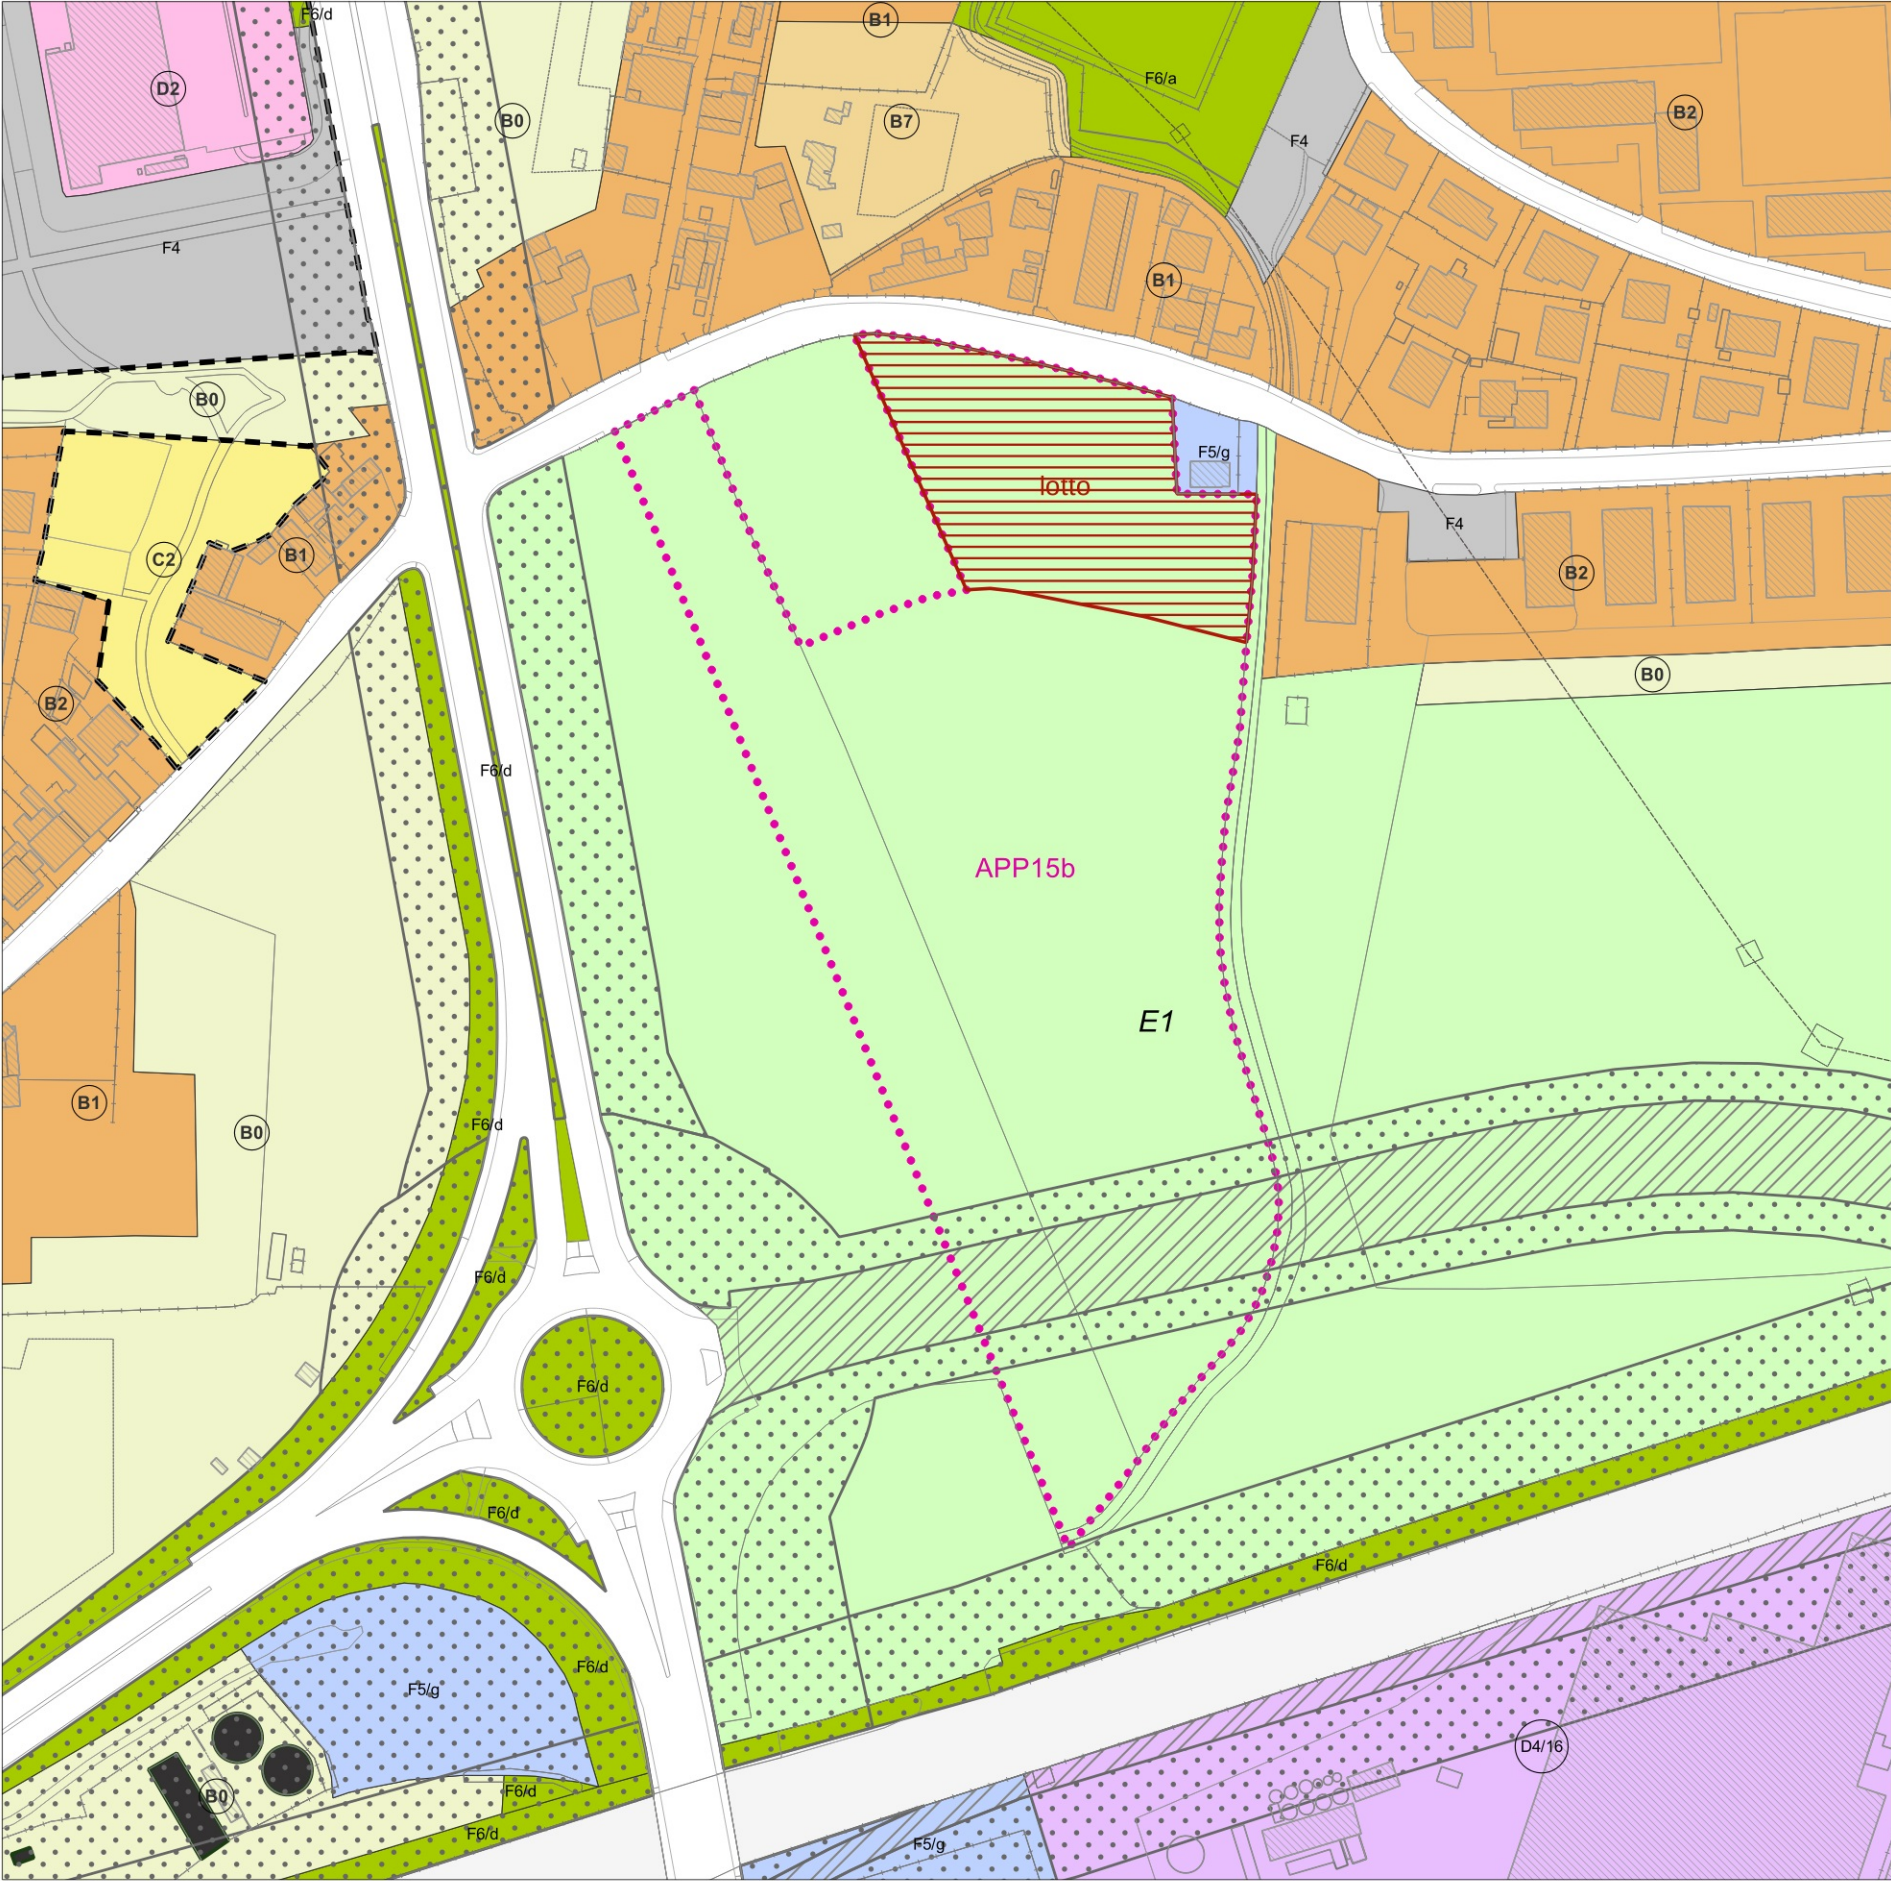