


SCHEDE USI E MODALITA' DI INTERVENTO, scala 1:2000



PARAMETRI URBANISTICI ED EDILIZI	
UBICAZIONE	Mortise
INDIRIZZO	Via Mortise
ATTO DI RIFERIMENTO	-
FOGLIO PARTICELLE	54 168 (porzione)
SUPERFICIE	3.350 mq
DESTINAZIONE D'USO	art.14, c.3 N.T.O.
MODALITA' DI INTERVENTO	PCC o IED assistito da Atto d'obbligo
INDICE DI EDIFICABILITA' TERRITORIALE (It)	-
VOLUME (V)	5000 mc (su lotto di Sf=3350 mq, compresi standard a parcheggio ed eventuale viabilità di accesso)
ALTEZZA (H)	9,0 ml.
STANDARD URBANISTICI PRIMARI	Parcheggi come da NTO del PI - Art. 9. Il verde è ricompreso nell'area in cessione (di cui alla scheda APP15b)
NORMA DI RIFERIMENTO	NTO del PI - art. 18
CONTRIBUTO STRAORDINARIO (CS)	-
PRESCRIZIONI PARTICOLARI	L'edificazione è ammessa tramite l'utilizzo di crediti edilizi già registrati nel RECRED. L'area potrà essere edificata direttamente dall'Amministrazione o alienata tramite apposita procedura. L'Amministrazione si riserva di richiedere la realizzazione di un accesso all'area retrostante con oneri a carico dell'assegnatario. Le superfici interessate dovranno essere verificate in sede di attuazione dell'Accordo.

 Lotto/Comparto edificabile

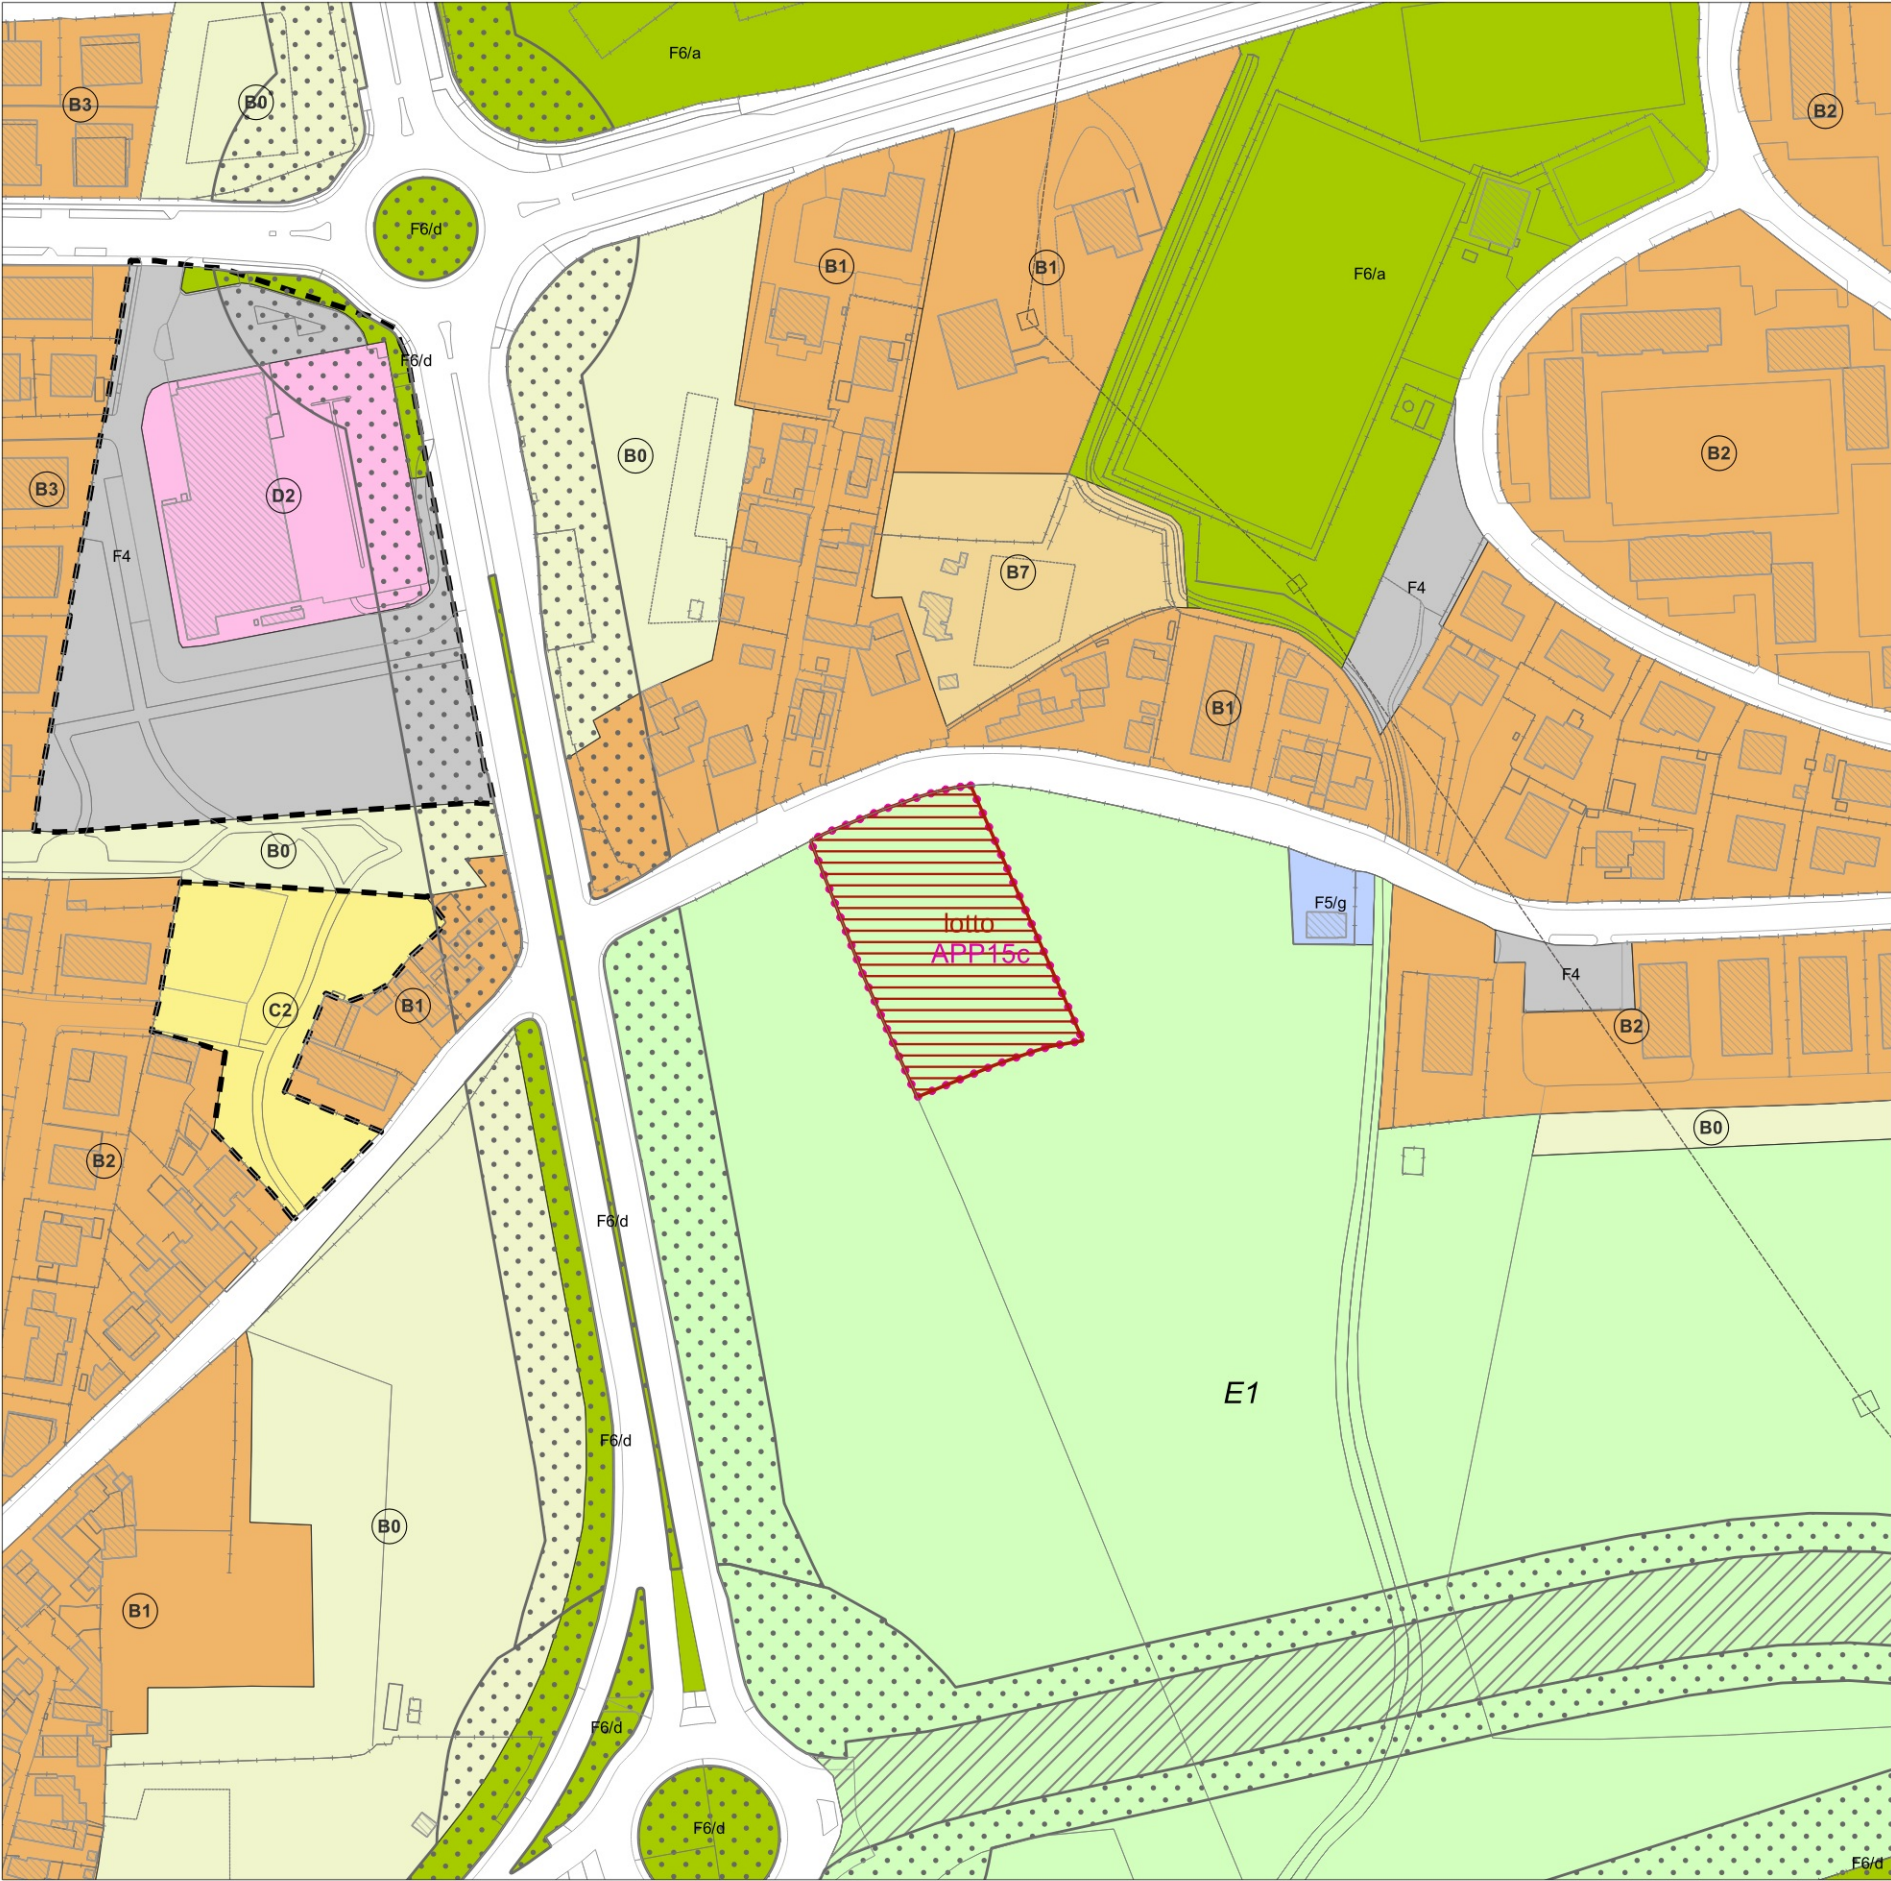