


SCHEDE USI E MODALITA' DI INTERVENTO, scala 1:1000

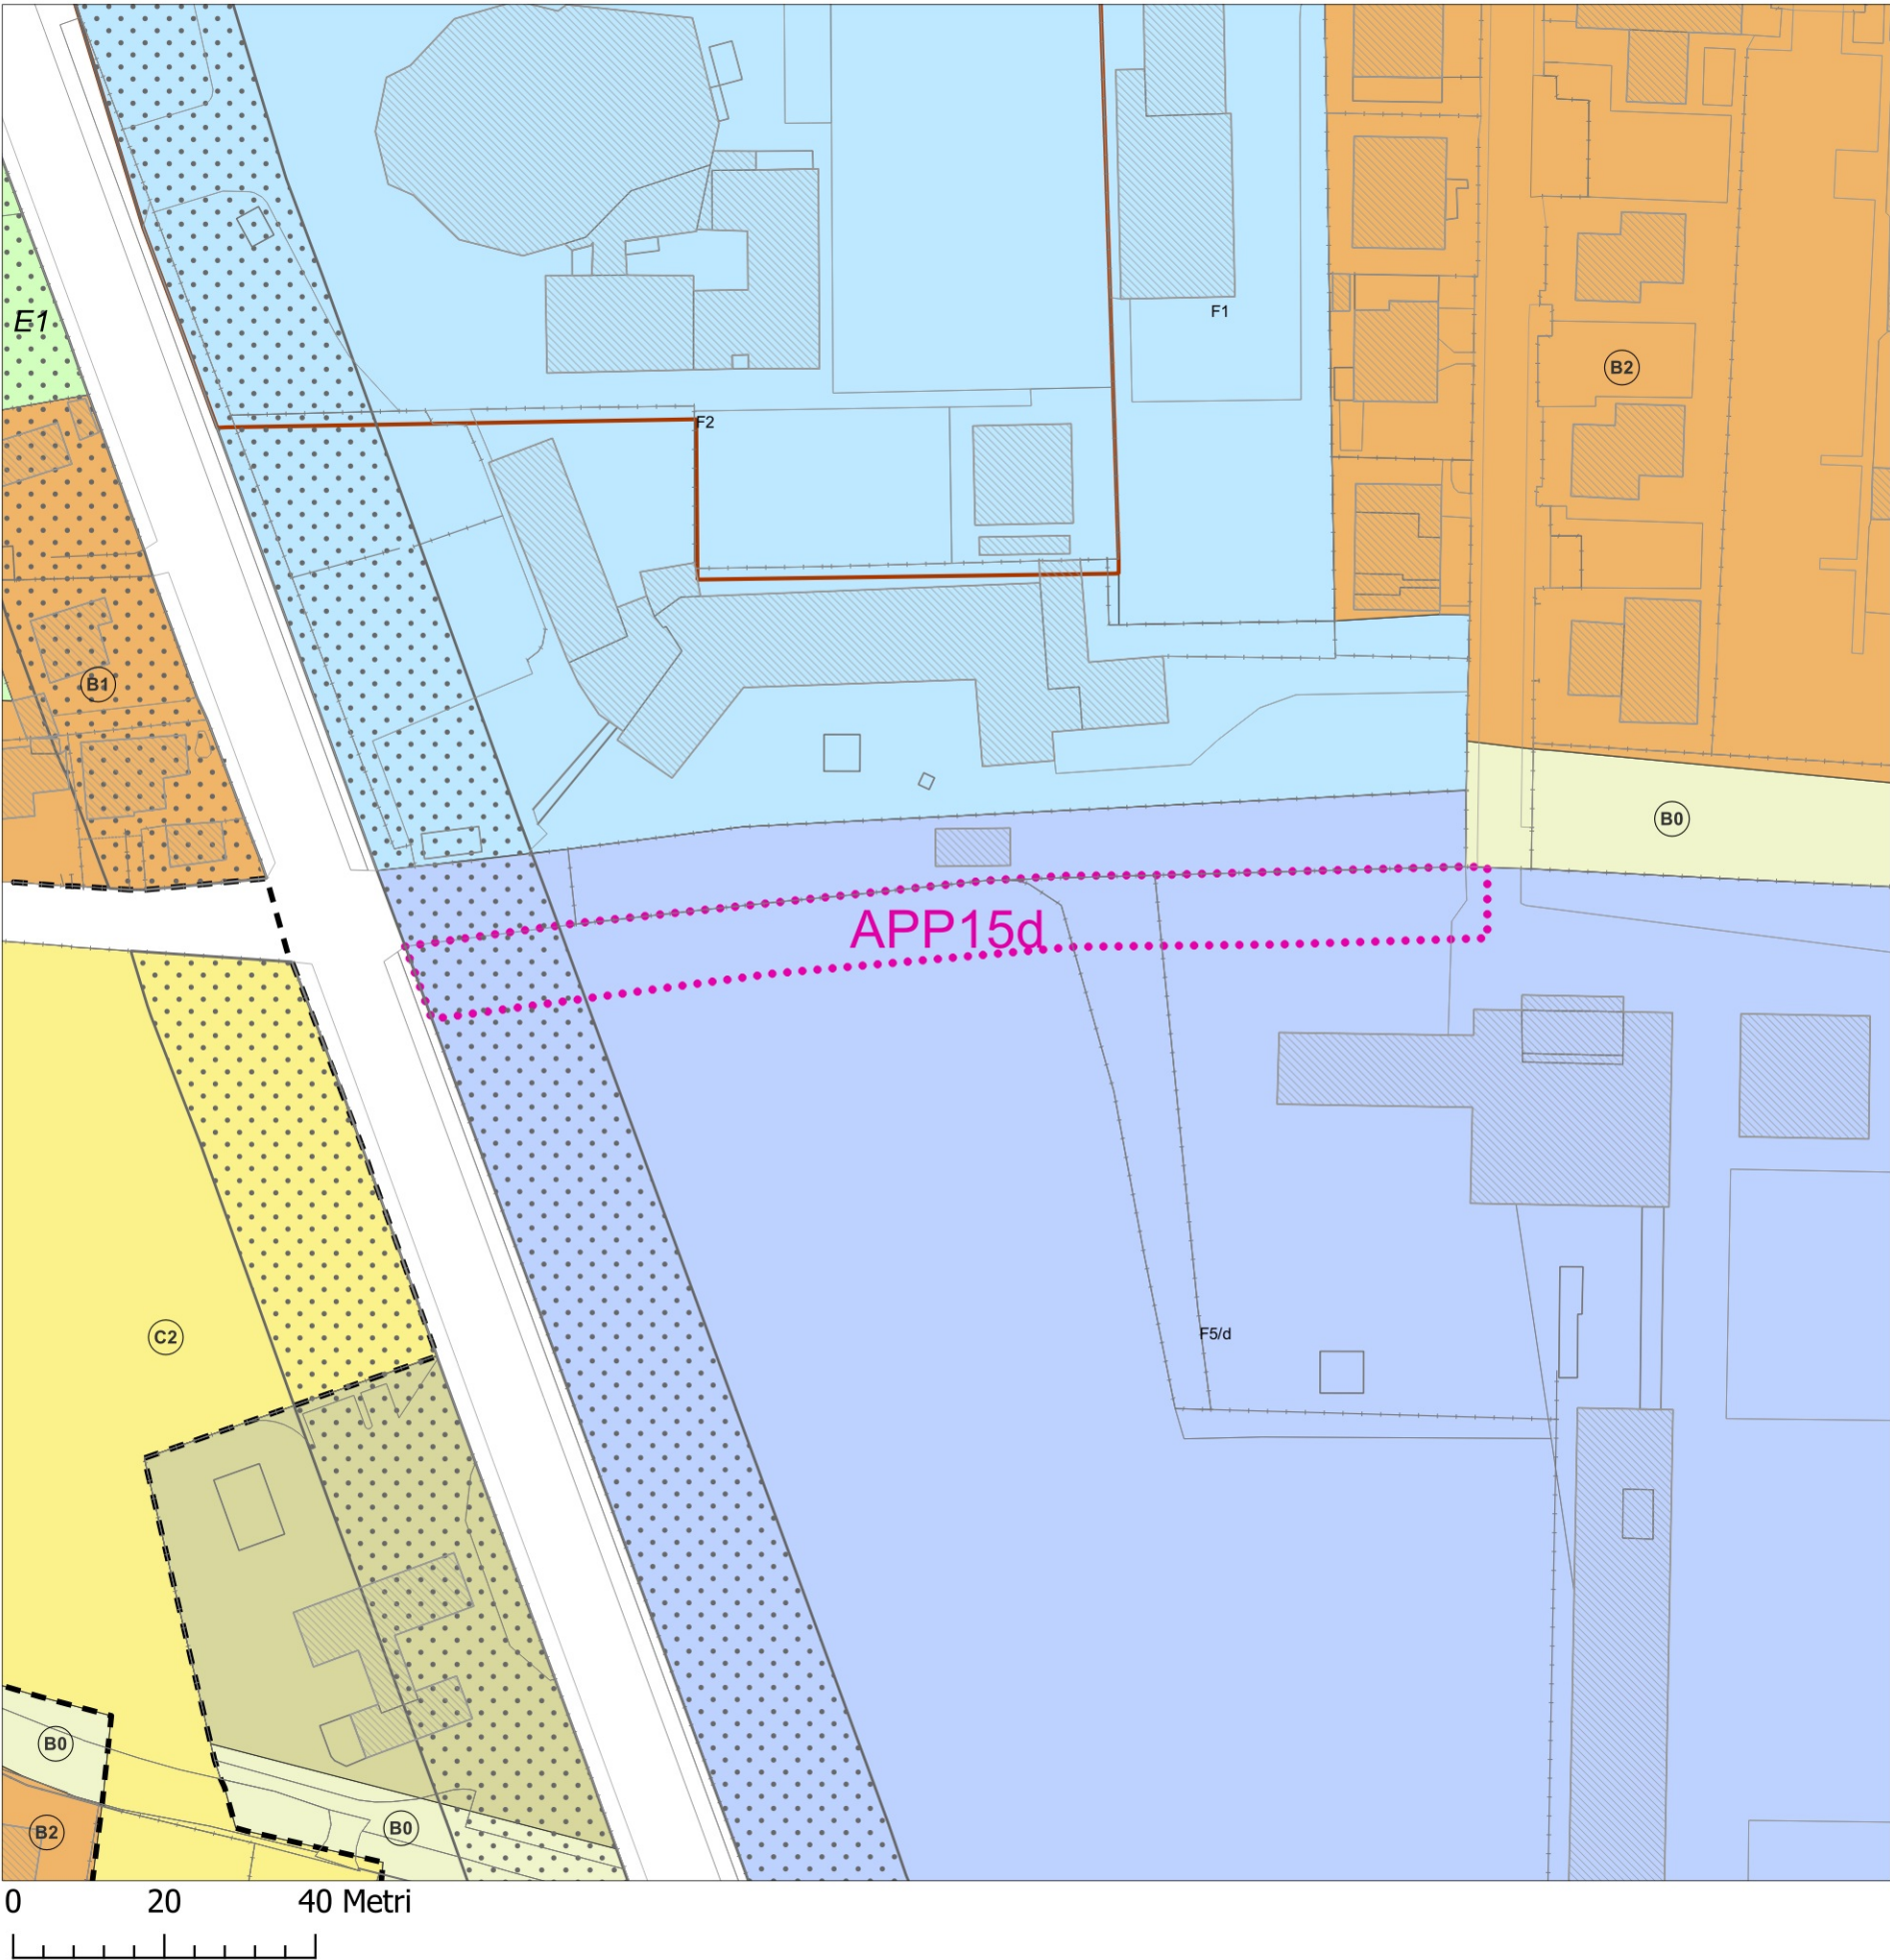

PARAMETRI URBANISTICI ED EDILIZI

UBICAZIONE	Crocefisso
INDIRIZZO	Via Bembo
ATTO DI RIFERIMENTO	-
FOGLIO PARTICELLE	182 1257
SUPERFICIE	1400 mq
DESTINAZIONE D'USO	Area a servizi
MODALITA' DI INTERVENTO	art.35 N.T.O.
INDICE DI EDIFICABILITA' TERRITORIALE (It)	-
VOLUME (V)	-
ALTEZZA (H)	-
STANDARD URBANISTICI PRIMARI	-
NORMA DI RIFERIMENTO	NTO del PI - artt.35 e 36
CONTRIBUTO STRAORDINARIO (CS)	-
PRESCRIZIONI PARTICOLARI	Cessione al Comune di una superficie pari a circa1400 mq per la realizzazione di un percorso ciclo-pedonale, a fronte di un credito edilizio da atterrare sull'area individuata come nella scheda APP15b già ricompreso nel volume ivi previsto. L'esatta geometria dell'esproprio sarà definita in sede esecutiva in relazione alla presenza di alberature ad alto fusto. Le superfici interessate dovranno essere verificate in sede di attuazione dell'Accordo.

